




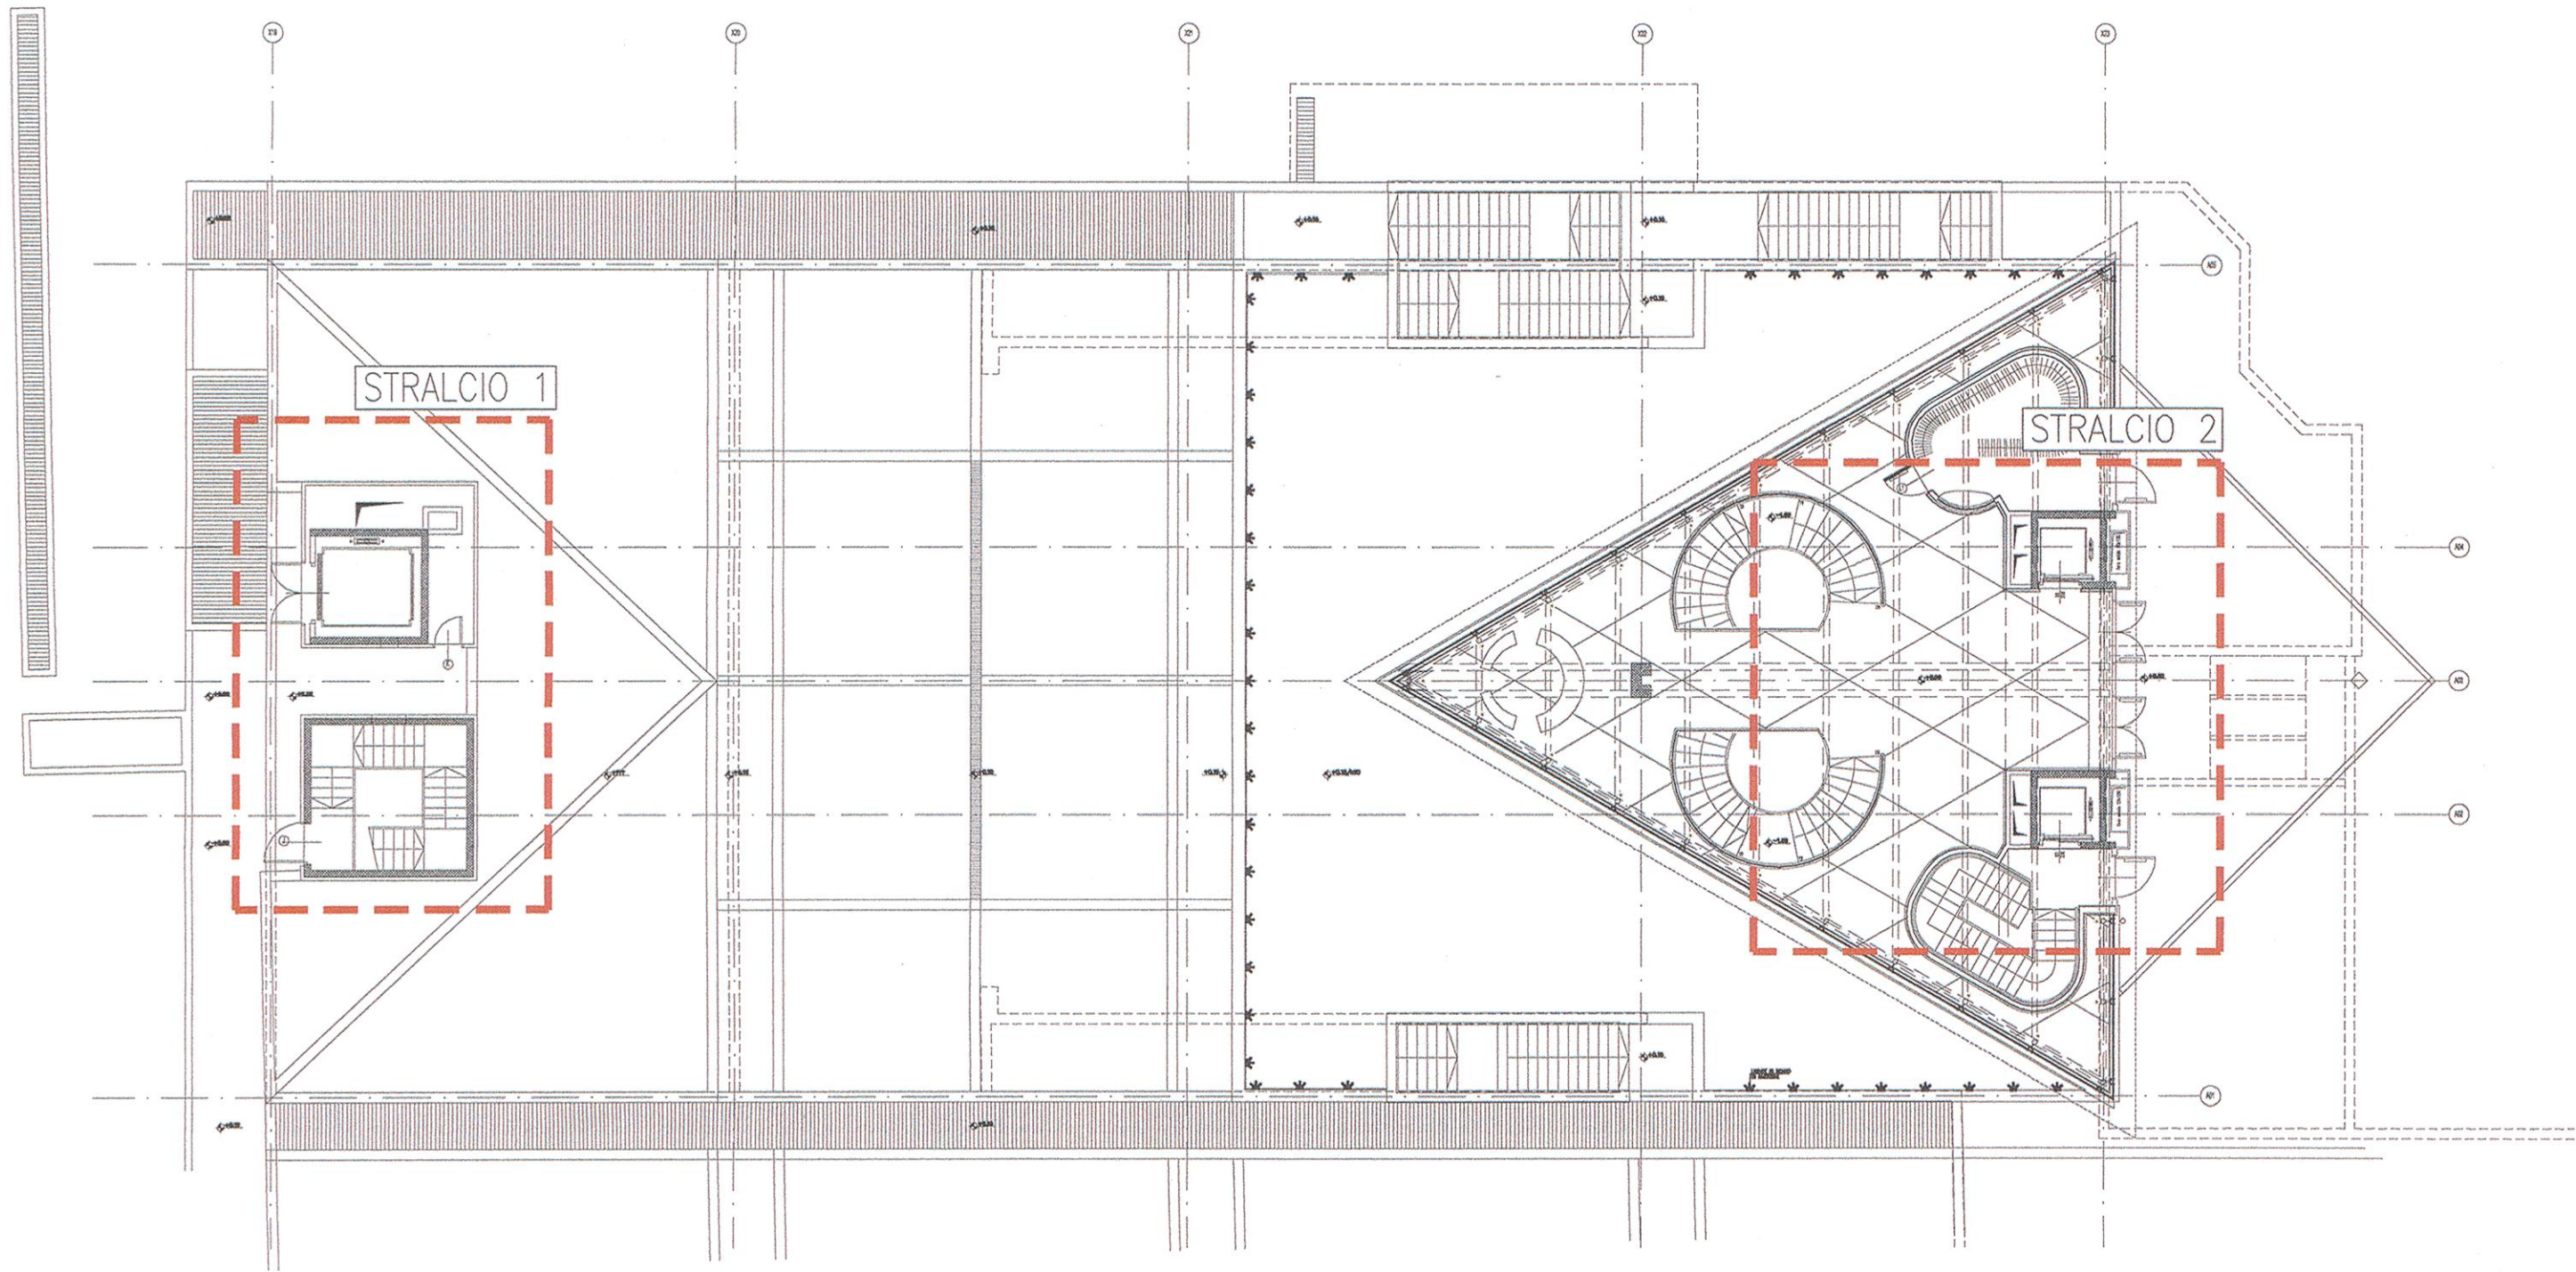

KEY-PLAN

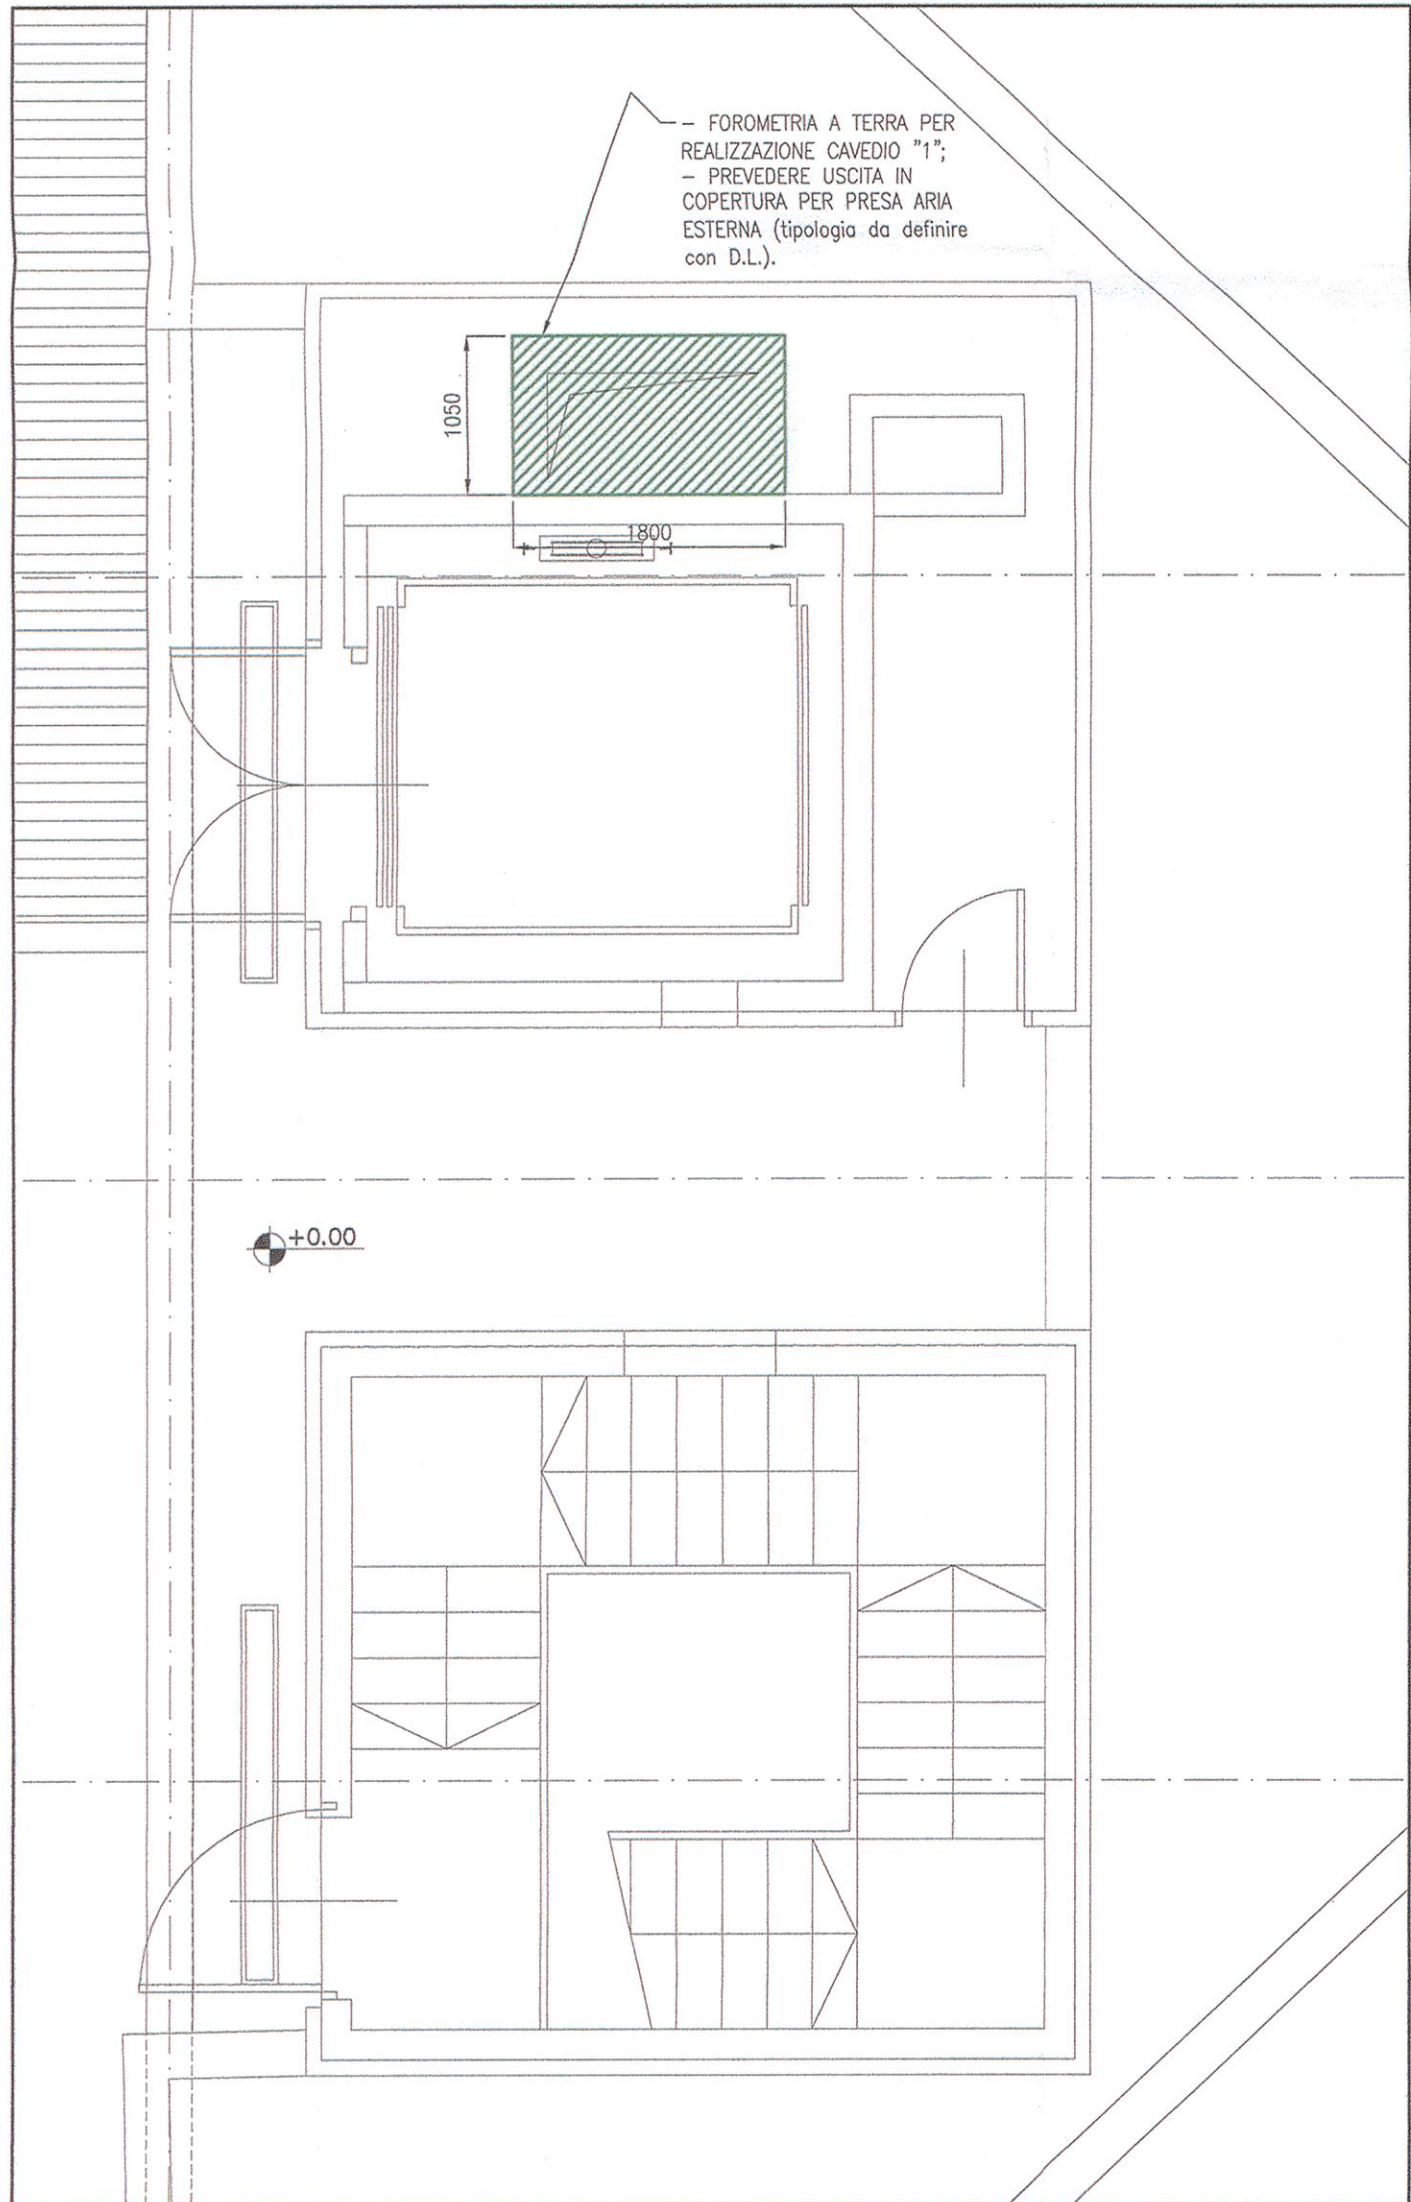

STRALCIO 1

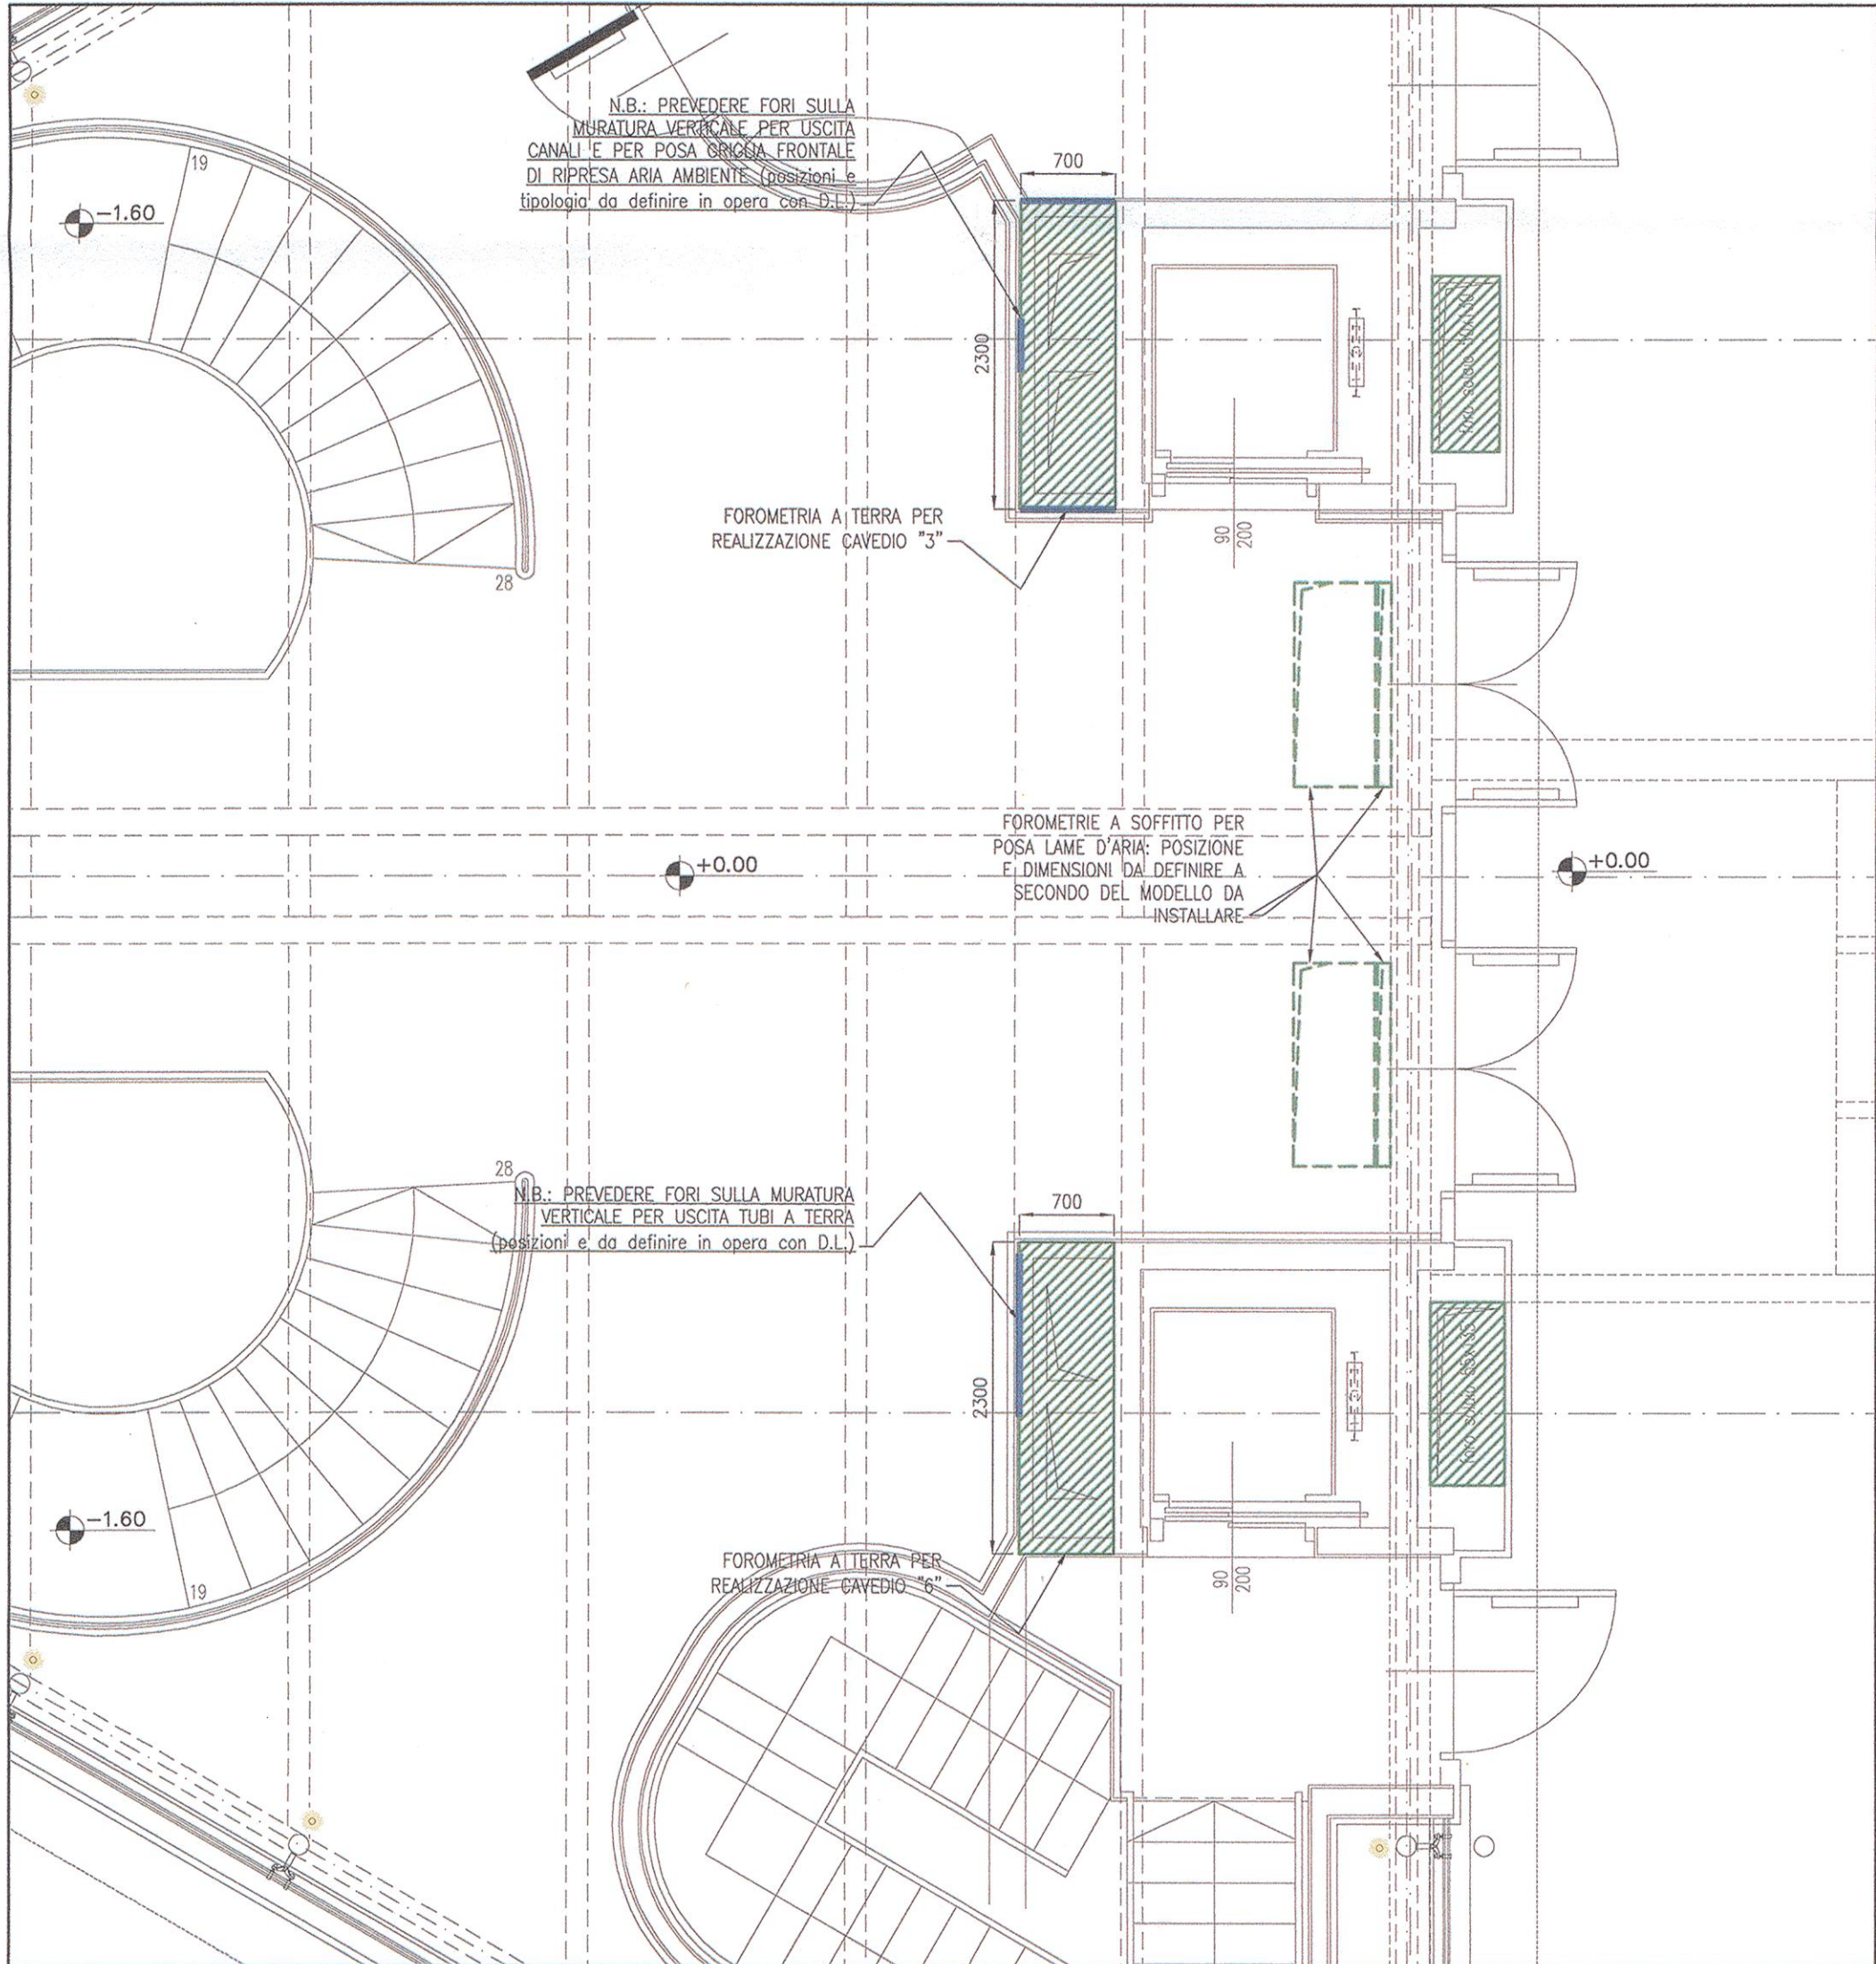

STRALCIO 2

LEGENDA

	INGOMBRO FOROMETRIE ORIZZONTALE A PAVIMENTO
	INGOMBRO FOROMETRIE VERTICALE A PARETE
IDENTIFICATIVO CAVEDIO	

NOTE:
1) Disegno valido solo per impianti meccanici.
2) Misure e posizione forometrie da verificare in opera con D.O.L.L.
3) Le quote altimetriche delle forometrie verticali dovranno essere definite in opera con D.O.L.L.
4) Non sono indicate sul presente elaborato le forometrie attraverso murature in forato (sp. <=10cm) e i carotaggi puntuali (es.: scarico condensa, tub. elettriche, ecc.)

TAVOLA VALIDA SOLO PER GLI IMPIANTI MECCANICI

ALLEGATO alla DELIBERAZIONE
G.C. N° 238 del 11.5 Dic. 2014
IL SINDACO IL SEGRETARIO SUPP.

ALLEGATO alla DELIBERAZIONE
G.C. N° 212 del 03.08.10
IL SINDACO IL SEGRETARIO

COMUNE DI SEREGNO
0031558/2010 - 20/05/2010
ARRIVO - 006-005

MSC Associati S.r.l.
C.F. e P.I. 03600400968
(Ing. Clemente Schiatti)
Albo ingg.ri di Milano n. 6324

DIRETTORE LAVORI

01	PERIZIA 10	BNOC	SCHP	SCHC	14-05-2010
00	EMISSIONE	BNOC	SCHP	SCHC	31-01-2009
Indice	Aggiornamenti	Redatta	Verificata	Approvata	Data

Direzione Lavori e Coordinamento Sicurezza in Fase di Esecuzione
ATI
MSC ASSOCIATI S.r.l.
INARCHECK S.p.A.
ALCINO SOUTINHO ARQUITECTO LDA
CONSULENZE e SERVIZI di INGEGNERIA S.r.l.
ING. PIERPAOLO SCHIATTI
ARCH. ROBERTA SCHIATTI

Commissario
AMMINISTRAZIONE COMUNALE CITTA' DI SEREGNO (MI)
Commissario
RISTRUTTURAZIONE IN AMBITO C.R.U. 16:
REALIZZAZIONE NUOVO PALAZZO COMUNALE,
PARCHeggi INTERRATI E RIQUALIFICAZIONE AREE ADIACENTI
Modifica Progetto:
REALIZZAZIONE SPAZIO POLIVALENTE, PARCHeggio
INTERRATO E RIQUALIFICAZIONE AREE ADIACENTI
PERIZIA DI VARIANTE N.07 - FINITURE E IMPIANTI

Tavola
IMPIANTI MECCANICI
FOROMETRIE
PIANTA PIANO TERRA - QUOTA ±0,00
File
A4065AIM15_17-01.dwg
Software
AUTOCAD
Codice Commessa
A4065
Scala
1:50
Numero
Aggiornam.

E' vietata la riproduzione di questo documento senza la preventiva autorizzazione

IM15 - 01