


pianta piano PRIMO

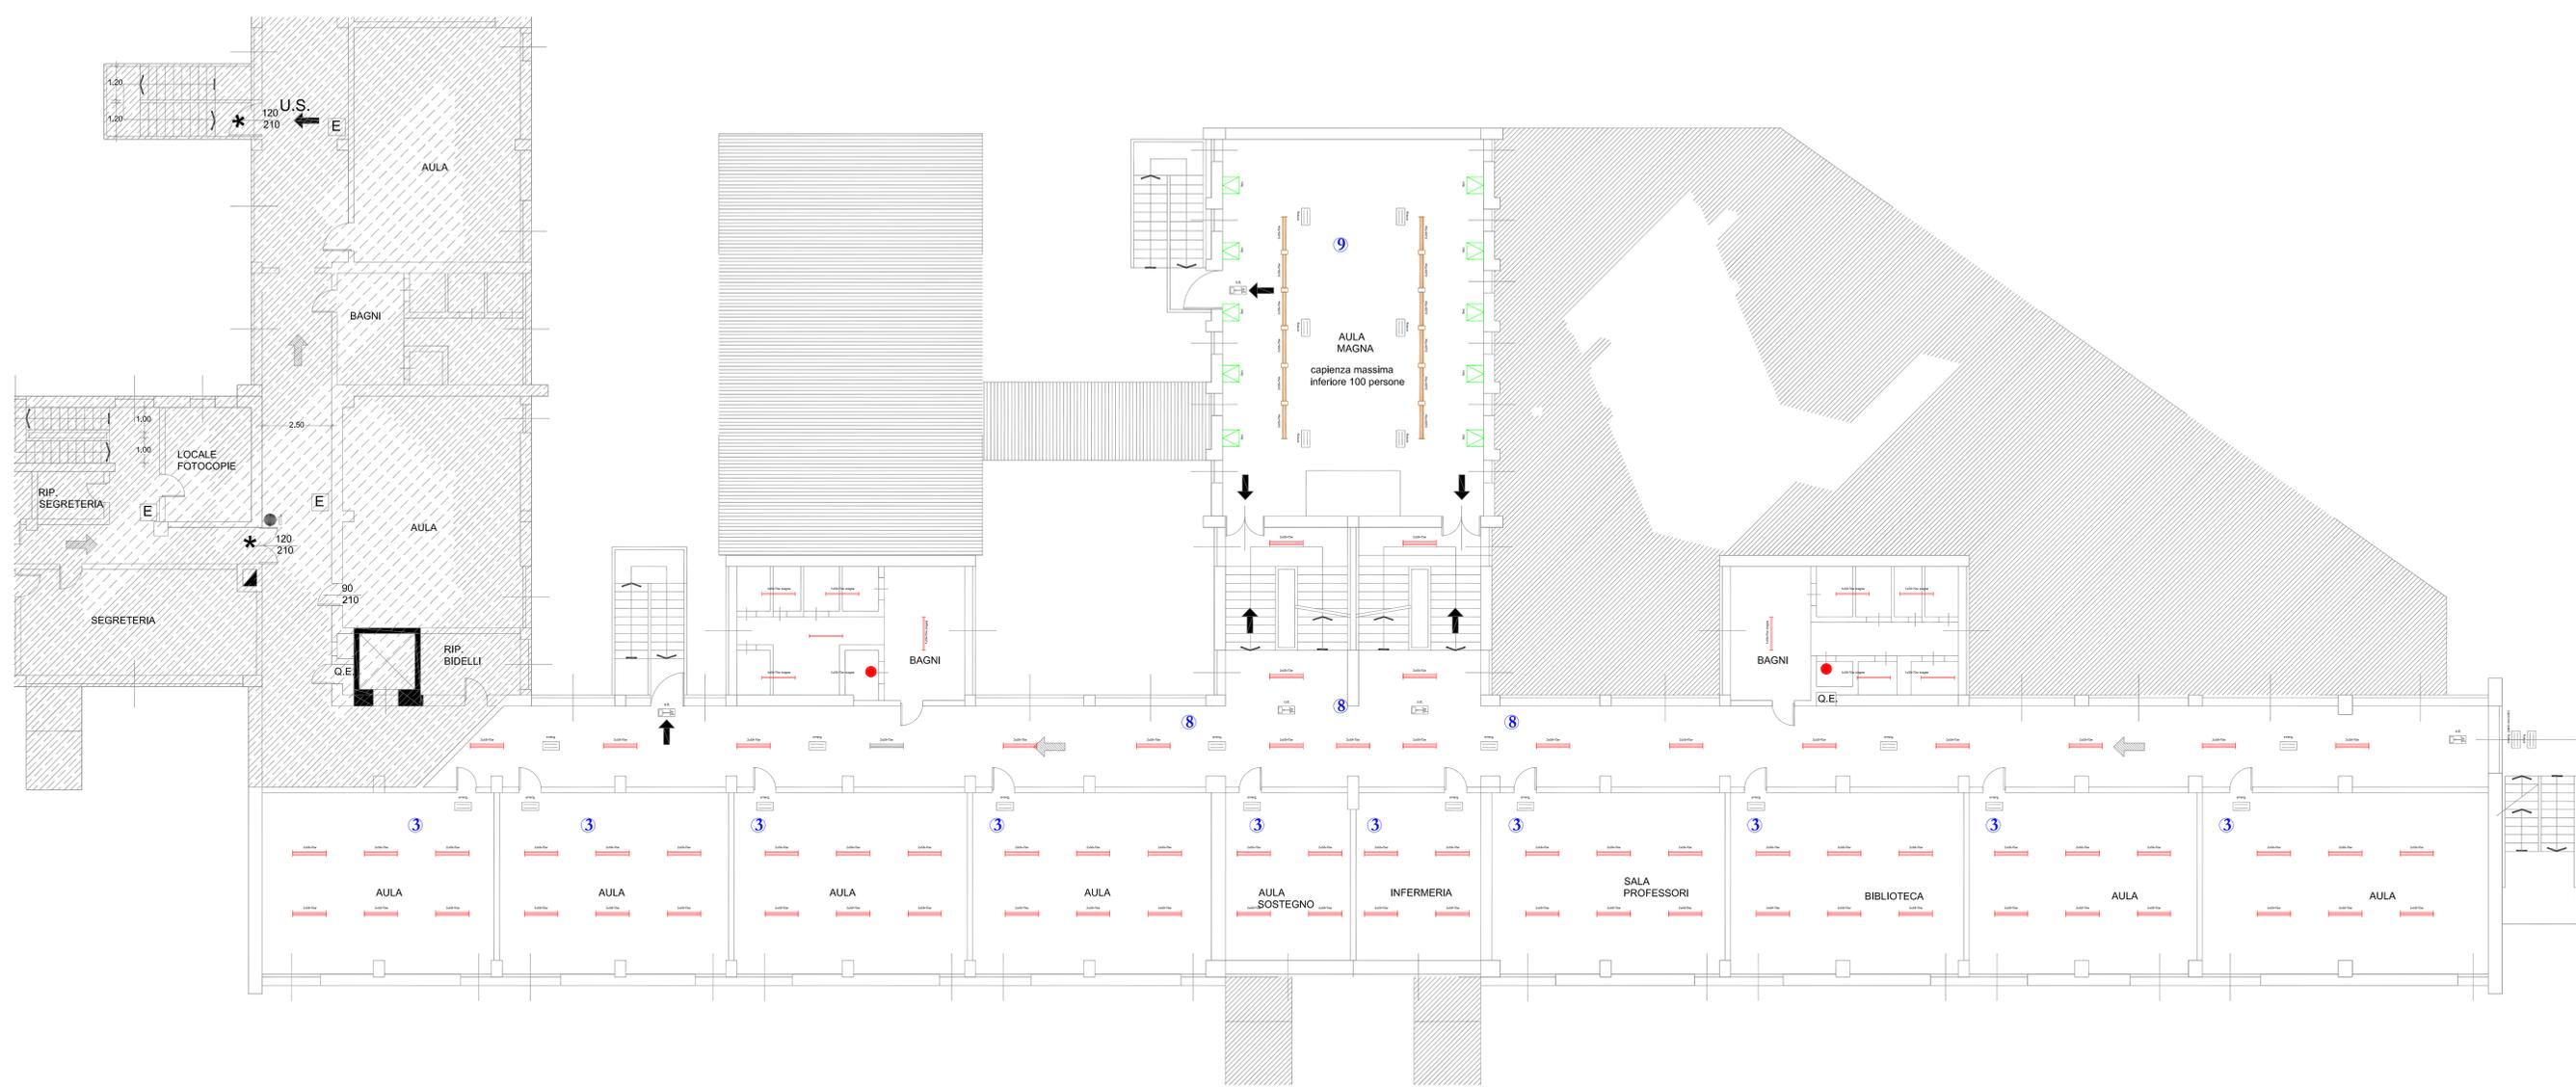

pianta piano PRIMO

legenda dei simboli e tipologia LAMPADE

-  faro proiettore R7s 150 watt
-  plafoniera neon
-  luce emergenza
-  tubo neon
-  tubo neon
-  tubo neon
-  lampada parete
-  lampada industriale
-  lampada uscita sicurezza
-  ① Aule per educazione tecnica e laboratori 6.2.9 UNI EN 12464 -1 (2011)
-  ② Laboratori di informatica 6.2.13 UNI EN 12464 -1 (2011)
-  ③ Aule scolastiche 6.2.1 UNI EN 12464 -1 (2011)
-  ④ Uffici Archiviazione, copiatura 3.1 UNI EN 12464 -1 (2011)
-  ⑤ Sale professori 6.2.20 UNI EN 12464 -1 (2011)
-  ⑤ bis Biblioteca: aree di lettura 6.2.22 UNI EN 12464 -1 (2011)
-  ⑥ Aule per disegno tecnico 6.2.8 UNI EN 12464 -1 (2011)
-  ⑦ Mensa 6.2.25 UNI EN 12464 -1 (2011)
-  ⑧ Aree di circolazione, corridoi 6.2.17 UNI EN 12464 -1 (2011)
-  ⑨ Sale comuni per gli studenti e aula magna 6.2.19 UNI EN 12464 -1 (2011)
-  ⑩ Cucina 6.2.26 UNI EN 12464 -1 (2011)



SERVIZI DI INGEGNERIA
PROGETTO ESECUTIVO
 Lavori di manutenzione straordinaria per efficientamento energetico da eseguirsi presso la scuola Secondaria di primo grado Mercalli sito in Via Antonio Gramsci, 17, 20831 Seregno MB
 CODICE CUP: B2802200040006 Codice smart CIG: ZFA355AC55 contributo statale L.160/2019 (Stipendio di previsione dello Stato)

STUDIO TECNICO
PROGETTAZIONE IMPIANTI
 Per. Ind. Antonino Berlingozzi
 Via Napoleone Colajanni 73- 94012 Barrafranca (EN)

PROGETTAZIONE ESECUTIVA
MANUTENZIONE STRAORDINARIA PER EFFICIENTAMENTO ENERGETICO
 - PIANO primo -
 Piano DELLE INSTALLAZIONI "ANTE OPERA"

CITTA' DI Seregno - Provincia di Monza Brianza
 Serv. Pianificazione, Programmazione e Progettazione Edilizia
 Pubblica - 20831 Seregno MB, Via XXIV Maggio
 Codice fiscale 00870701515 - Partita IVA 00694900968
 - per: seregno.protocollo@actafficeriemail.it
 http://www.comune.seregno.mb.it

ID: 3 N° tavole: 1 Scale: 1:100
 LA PROPRieta: 