




PIANTA PIANO TERRA

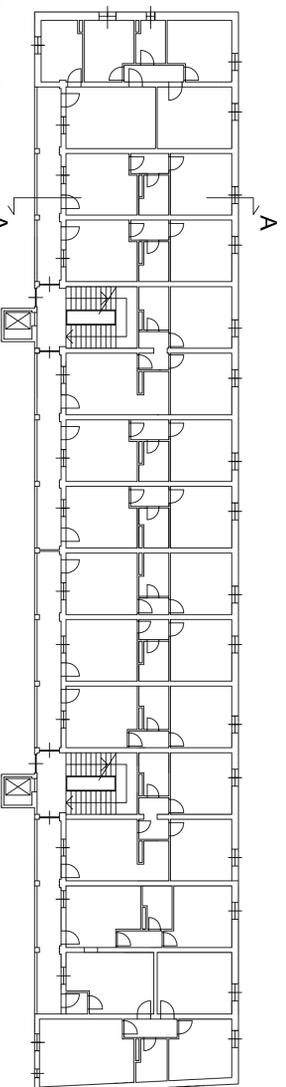


PIANTA PIANO PRIMO

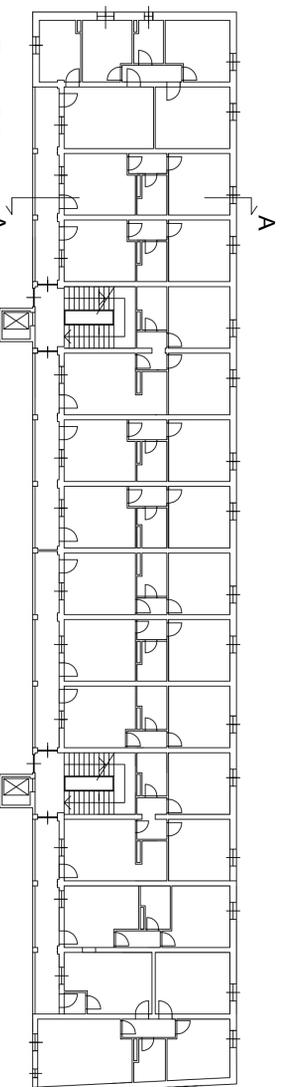


PIANTA PIANO SECONDO

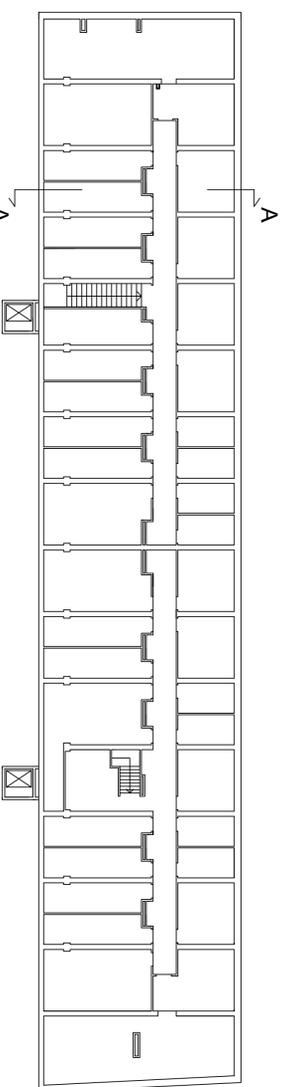

PIANTA PIANO SOTTOTETTO

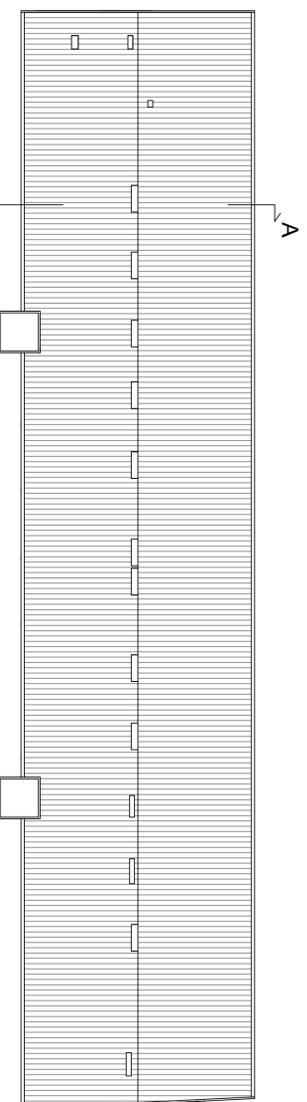

PIANTA COPERTURA

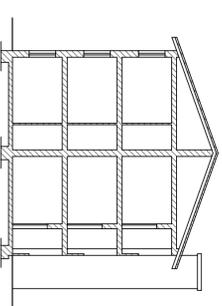

SEZIONE A-A

**FABBRICATO IN CORSO DI DEMOLIZIONE  
OGGETTO DI SEPARATA PROCEDURA DI APPALTO**

**CITTA' DI SEREGNO**  
Provincia di Monza e Brianza

**2° Bando Regionale Contratto di Quartiere**  
approvato dalla Regione Lombardia con D.G.R. n. VIII/6960 del 02.04.2008  
**"LAZZARETTO DA VIVERE"**

**ASSE 1 - EDILIZIA RESIDENZIALE PUBBLICA E INFRASTRUTTURE**

**AREA QUALITA' URBANA E INFRASTRUTTURE**

PROGETTO : servizio EDILIZIA PUBBLICA  
Arch. Virginio Somaschini

R.U.P.  
Ing. Franco Greco

firma autografa su originale

**PROGETTO PRELIMINARE**  
**DEMOLIZIONE, RICOSTRUZIONE CON AMPLIAMENTO**  
**EDIFICIO DI EDILIZIA RESIDENZIALE PUBBLICA, VIA MACALLE' 41**  
oggetto della tavola: **FABBRICATO IN CORSO DI DEMOLIZIONE**  
**PIANTE E SEZIONE**

Data: dicembre 2015

Orientamento:

Tav.: **02**

Scala: **1:200**