

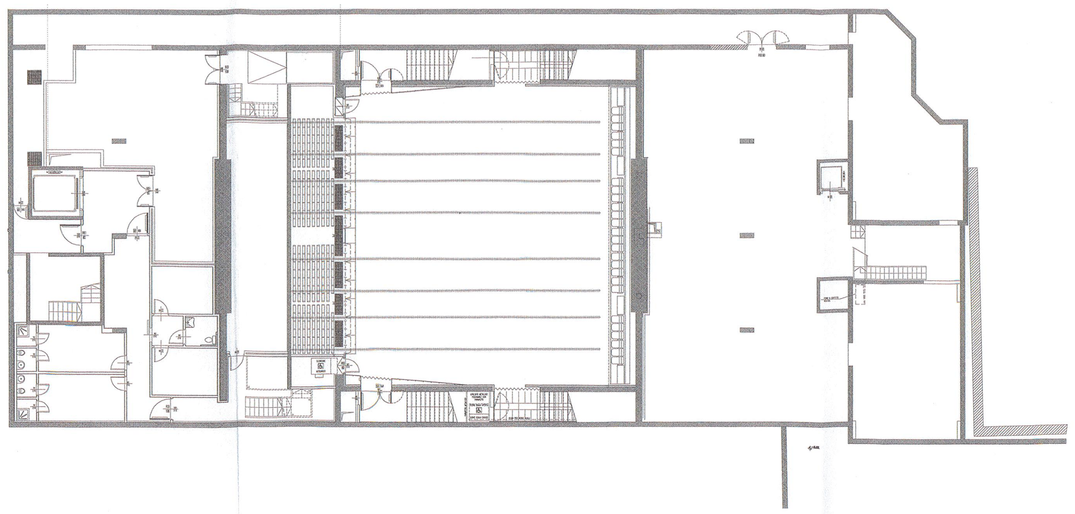


KEY-PLAN

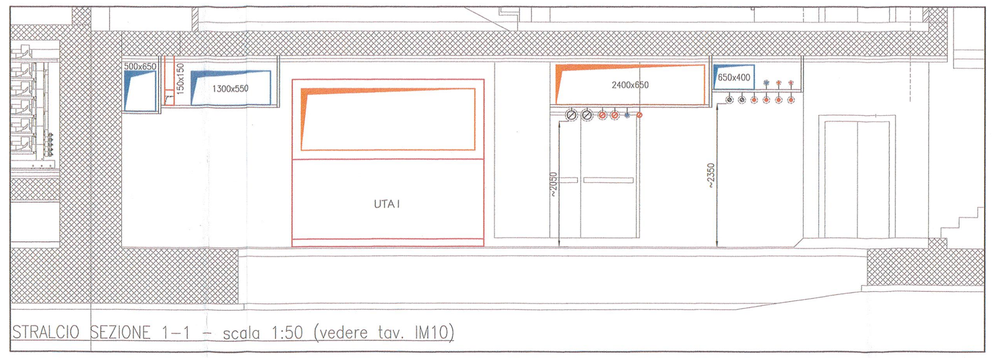


STRALCIO SEZIONE 1-1 - scala 1:50 (vedere tav. IM10)

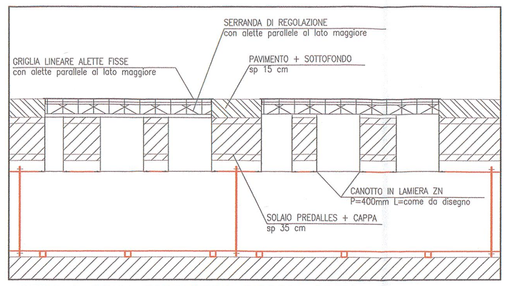

SEZIONE TIPICA FOROMETRIE RIPRESA PREDALLES


PARTICOLARI CANALI

CURVA AD ANGOLO RETTO

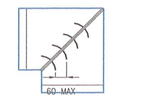



STACCO RETTANGOLARE CON BRACA

W	- 200	201 ÷ 300	301 ÷ 400	>400
A	75	100	125	150

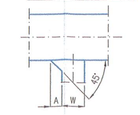

CURVE RETTANGOLARI

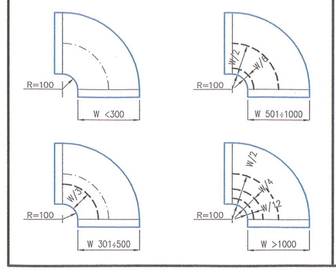


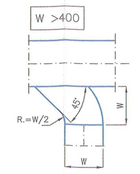


LEGENDA CONDIZIONAMENTO

	CANALE DI MANDATA CONDIZIONAMENTO
	CANALE DI RIPRESA CONDIZIONAMENTO
	CANALE DI PRESA ARIA ESTERNA
	CANALE DI ESPULSIONE ARIA VIZIATA
	CONDOTTO FLESSIBILE CON MOLLA ANTISCHIACCIAMENTO ED ISOLAMENTO TERMOACUSTICO
	ST: SERRANDA DI REGOLAZIONE PASSO 50 mm
	CAMBIO DI SEZIONE CANALE
	CAMBIO DI QUOTA CANALE
	STF: SERRANDA TAGLIAFUOCO REI120
	UTA1/2: UNITA' DI TRATTAMENTO ARIA A SEZIONI COMPONIBILI
	EXT1/2: ESTRATTORE FUMI DA 6.000 mc/h - FUNZIONAMENTO A 400°C PER 2 ORE
	EXT3/6: ESTRATTORE CENTRIFUGO IN LINEA DA 1.000/300 mc/h - >150 Pa
	FC10: VENTILOCONVETTORE COMPONIBILE A QUATTRO TUBI SABIANA mod. OCEANI O EQUIVALENTE APPROVATO
	FC1÷9: VENTILOCONVETTORE VERTICALE CON MOBILE A QUATTRO TUBI SABIANA mod. FUTURA-FSC53+1-MV O EQUIVALENTE APPROVATO
	FC11÷14: VENTILOCONVETTORE VERTICALE CON MOBILE A QUATTRO TUBI SABIANA mod. FUTURA-FSC33+1-MV O EQUIVALENTE APPROVATO
	LA1/2: LAMA D'ARIA DA INCASSO
	T: TORRE EVAPORATIVA SUPER SILENZIATA
	GF1/2: GRUPPO FRIGORIFERO CONDENSATO AD ACQUA DI TORRE - AERMEC mod. TW110
	TR1: TRAVE FREDDA - KRANTZ mod. DK-LG/Z
	DL1: DIFFUSORE LINEARE DI MANDATA - KRANTZ mod. IN.V2.3-1050 O EQUIVALENTE APPROVATO - attacco flessibile: n.1 ø180
	DL2: DIFFUSORE LINEARE DI MANDATA - KRANTZ mod. IN.V2.1-1050 O EQUIVALENTE APPROVATO - attacco flessibile: n.1 ø100
	UG1: DIFFUSORI AD UGELLO - KRANTZ mod. DW-V2-DN250-KM-5R O EQUIVALENTE APPROVATO
	UG2: DIFFUSORI AD UGELLO - KRANTZ mod. DW-V2-DN150-KM-5R O EQUIVALENTE APPROVATO
	DC1: DIFFUSORI CIRCOLARE - KRANTZ mod. DD-N-180 O EQUIVALENTE APPROVATO
	BM: BOCCHETTA DI MANDATA A DOPPIO FILARE CON SERRANDA DI TARATURA
	GR: GRIGLIA DI RIPRESA ARIA CON SERRANDA DI TARATURA
	VALVOLA DI VENTILAZIONE DI RIPRESA
	DIFFUSORI ESTETICI
	GRIGLIA FONOASSORBENTE - CLIMAPRODUCT mod. K-8300 1200x1200 O EQUIVALENTE APPROVATO
	TIPOLOGIA TERMINALE / DIMENSIONE PORTATA D'ARIA
	IDENTIFICATIVO CAVEDIO
	SILENZIATORE DA CANALE


NOTE:
1) Disegno valido solo per impianti meccanici.
2) Misure da verificare in opera a cura dell'installatore.
3) Dimensione e posizione canali puramente indicativa.
4) I canali flessibili dovranno avere sviluppo non superiore a 1 metro, preceduti da canali circolare in lamiera zincata.
5) Tutti i diffusori di mandata e ripresa dovranno essere provvisti di serranda di taratura.
6) Per ogni diramazione prevedere foro per misurazione portata, in posizione accessibile ed idonea e serranda di taratura.
7) Posizione diffusori da concordare con DD.LL.
8) Per maggiori dettagli, vedere schema funzionale, disegno IMO1.
9) Tutte le apparecchiature (sia a terra che pensili) dovranno essere poste su idonei supporti antivibranti, così come la rete aeraulica, il tutto secondo indicazione progettista acustico.
10) Le unità di trattamento aria dovranno essere previste super silenziate.
⊙ Porta sollevata da terra per passaggio aria (>2cm).

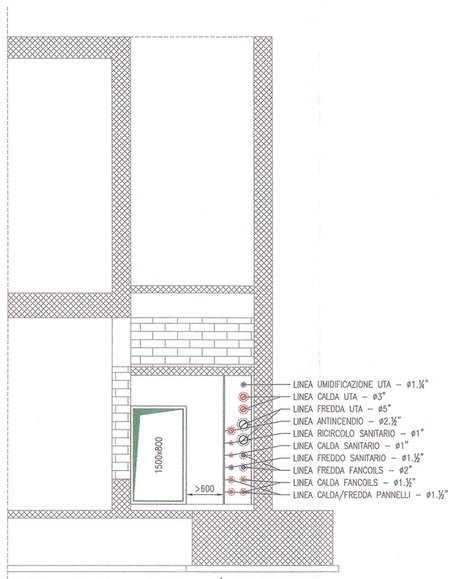


SEZIONE ZONA PRESA D'ARIA TORRE

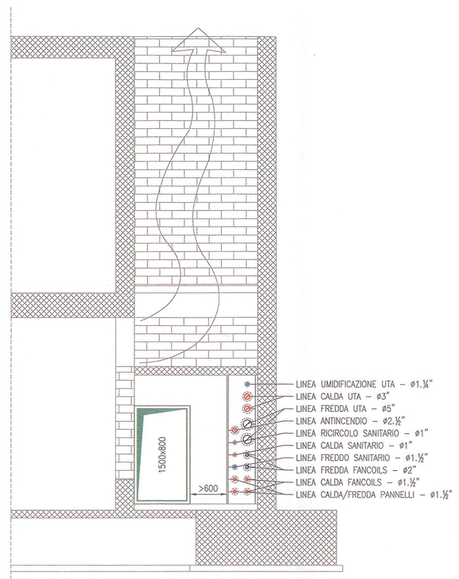


SEZIONE ZONA VENTILAZIONE MAGAZZINO

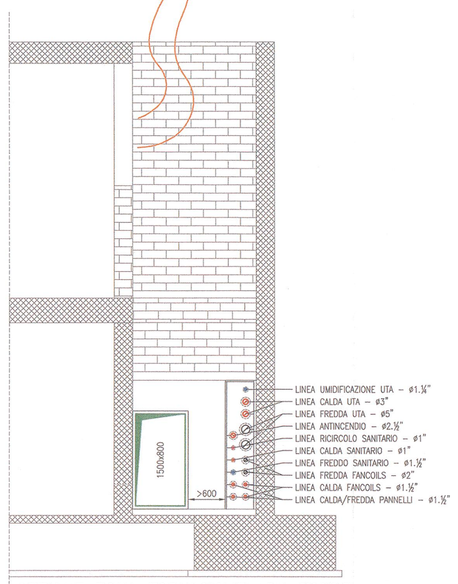

SEZIONE ZONA ESPULSIONE ARIA TORRE

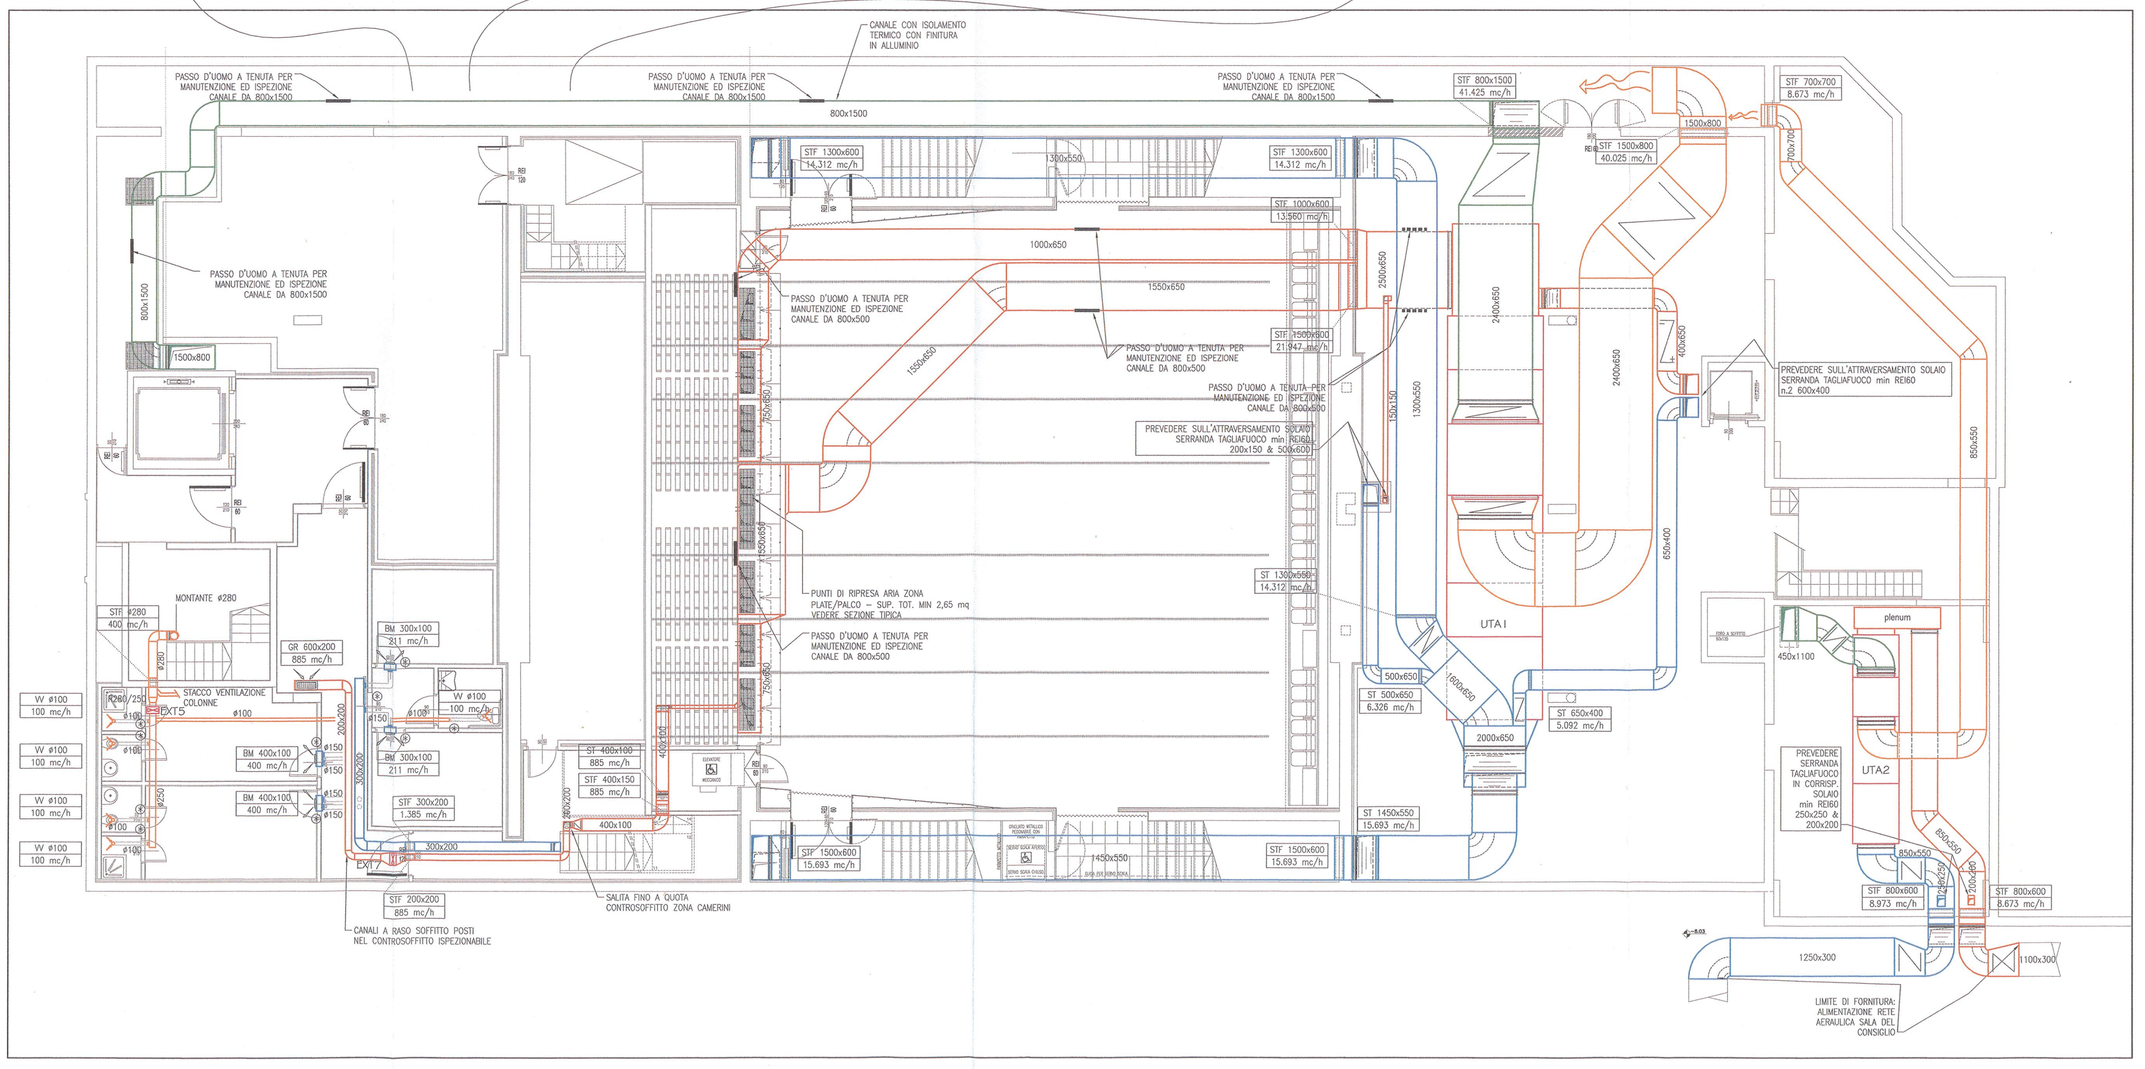

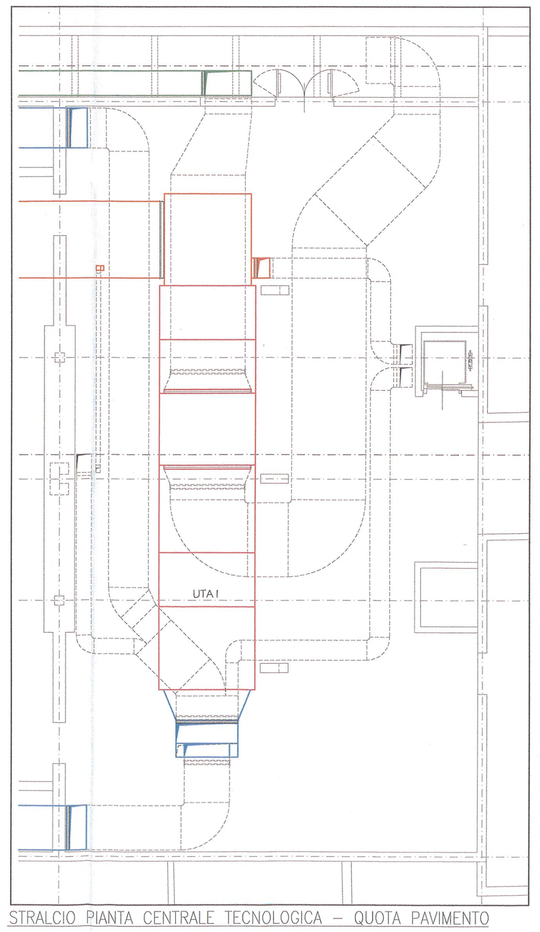

STRALCIO PIANTA CENTRALE TECNOLOGICA - QUOTA PAVIMENTO

TAVOLA VALIDA SOLO PER GLI IMPIANTI MECCANICI

ALLEGATO alla DELIBERAZIONE
G.C. N° 238 del 15 DIC. 2014
IL SINDACO
IL SEGRETARIO SUPP.

G.C. N° 212 del 08.08.10
IL SINDACO
IL SEGRETARIO

COMUNE DI SEREGNO
0031558/2010 - 20/05/2010
ARR.TIVO - 006-005

DIRETTORE LAVORI
MSC Associati S.r.l.
C. F. e P.I. 03600400968
Ing. Clemente Schiatti
Albo Ingegneri di Milano n.

01	PERIZIA 10	ING.C.	SCHP	SCHC	14-05-2010
00	EMISSIONE	ING.C.	SCHP	SCHC	31-01-2009
Indice	Aggiornamenti	Redatto	Verificato	Approvato	Data

Direzione Lavori e Coordinamento Sicurezza in Fase di Esecuzione

A.T.I.
MSC ASSOCIATI s.r.l
INARCHECK s.p.o
ALCINO SOUTINHO ARQUITECTO LDA
CONSULENZE e SERVIZI di INGEGNERIA s.r.l
ING. PIERPAOLO SCHIATTI
ARCH. ROBERTA SCHIATTI

Committente
AMMINISTRAZIONE COMUNALE CITTA' DI SEREGNO (MI)

Commessa
RISTRUTTURAZIONE IN AMBITO C.R.U. 16:
REALIZZAZIONE NUOVO PALAZZO COMUNALE,
PARCHEGGI INTERRATI E RIQUALIFICAZIONE AREE ADIACENTI

Nuovo Progetto
REALIZZAZIONE SPAZIO POLIVALENTE, PARCHEGGIO INTERRATO E RIQUALIFICAZIONE AREE ADIACENTI
PERIZIA DI VARIANTE N.07 - FINITURE E IMPIANTI

Tavola
IMPIANTI MECCANICI
RETE AERAULICA
PIANTA PIANO 2° INTERRATO - QUOTA -8,15

File	Software	Scala
A4065AIM07_10-01.dwg	AUTOCAD	1:100

Codice Commessa	Sigla	Numero	Aggiornam.
A4065		IM09 - 01	

E' vietata la riproduzione di questo documento senza la preventiva autorizzazione