

SCALA F

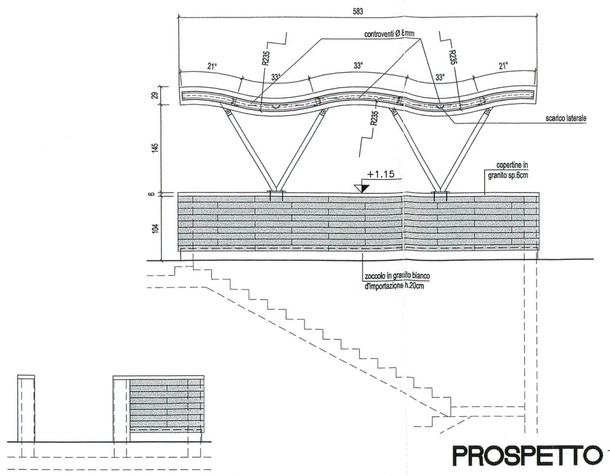


PROSPETTO 1

PROSPETTO 2

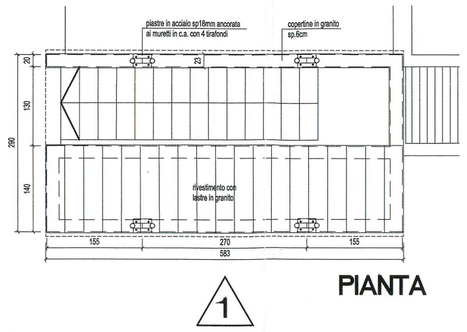


PIANTA

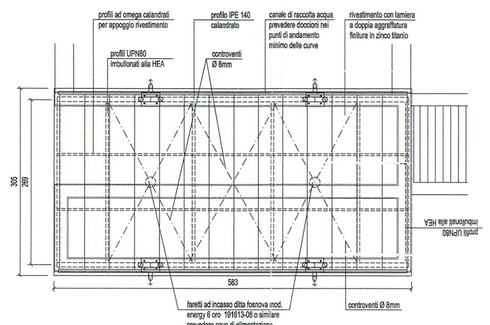


PIANTA COPERTURA


SCALA D

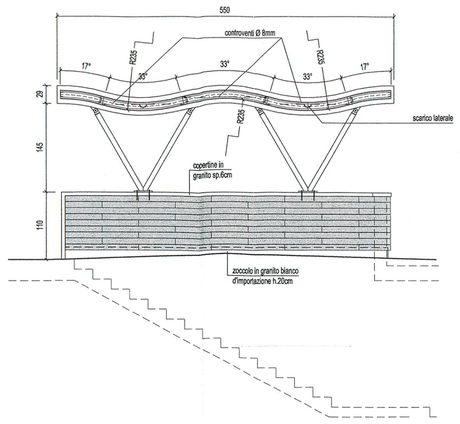

PROSPETTO

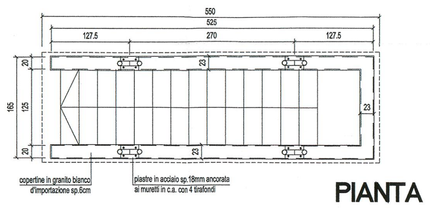


PIANTA

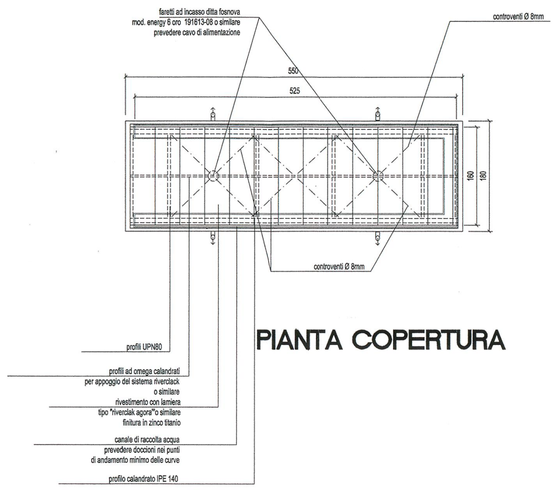


PIANTA COPERTURA


SCALA C

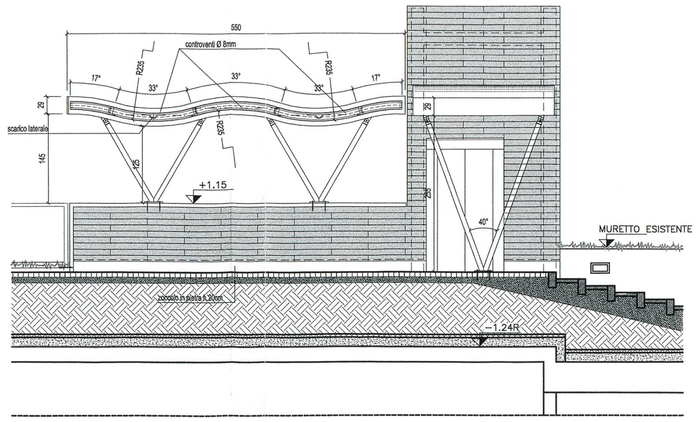


PROSPETTO 1

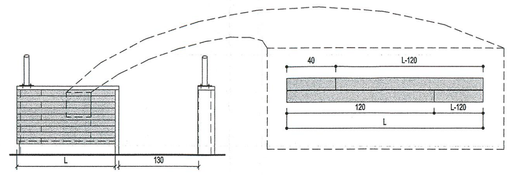


PROSPETTO 2

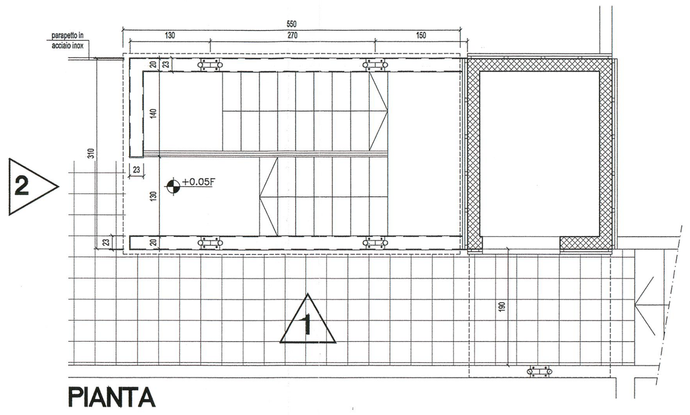


PIANTA

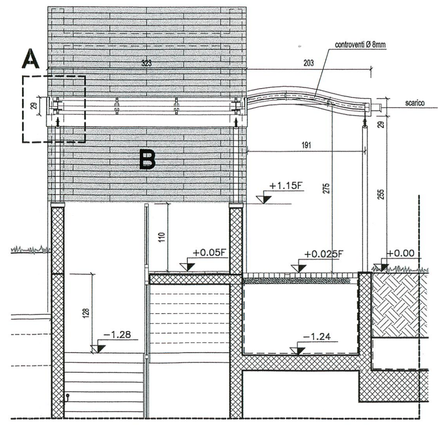


SEZIONE

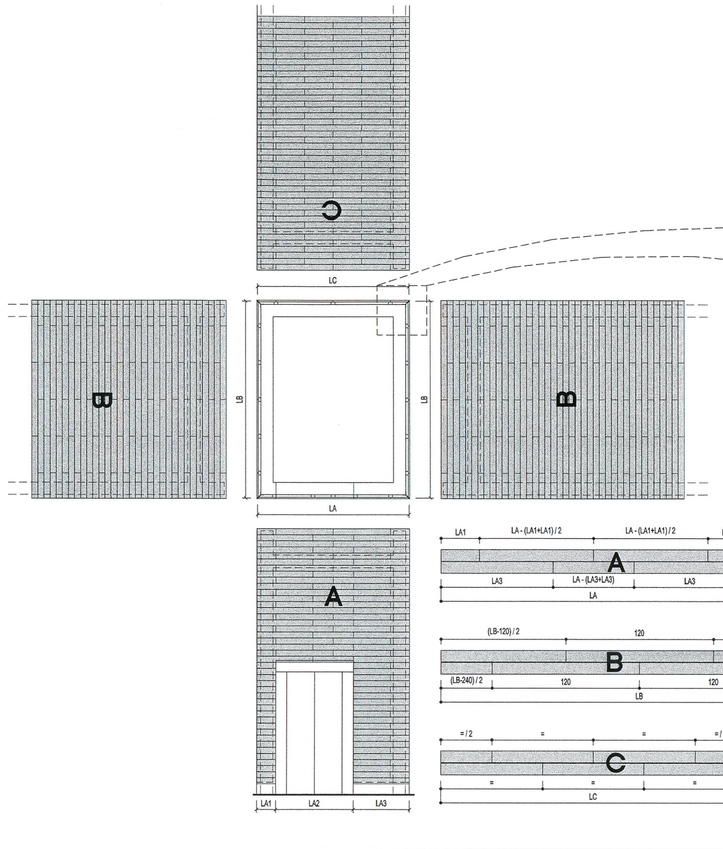


PART. RIVESTIMENTI PARAPETTI SCALE

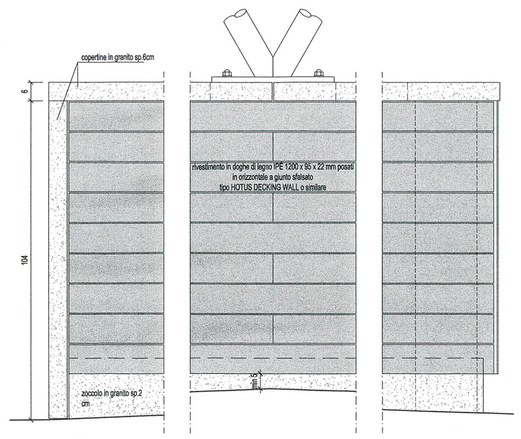

PROSPETTO

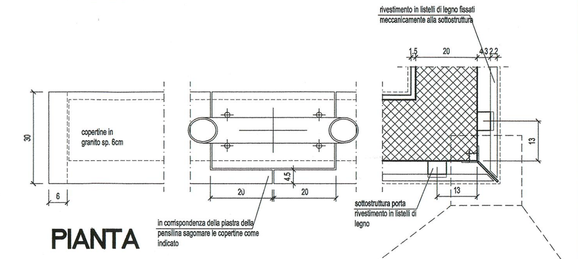


PIANTA

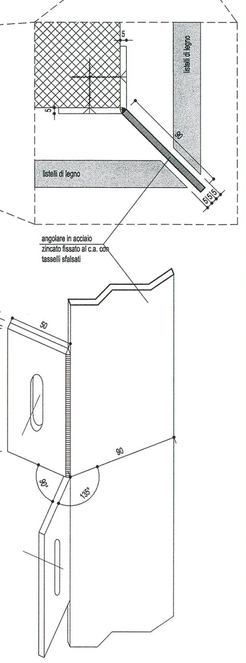


PART. ANGOLARE dimens. in millimetri


DETTAGLI PENSILINA COPERTURA VANI SCALA

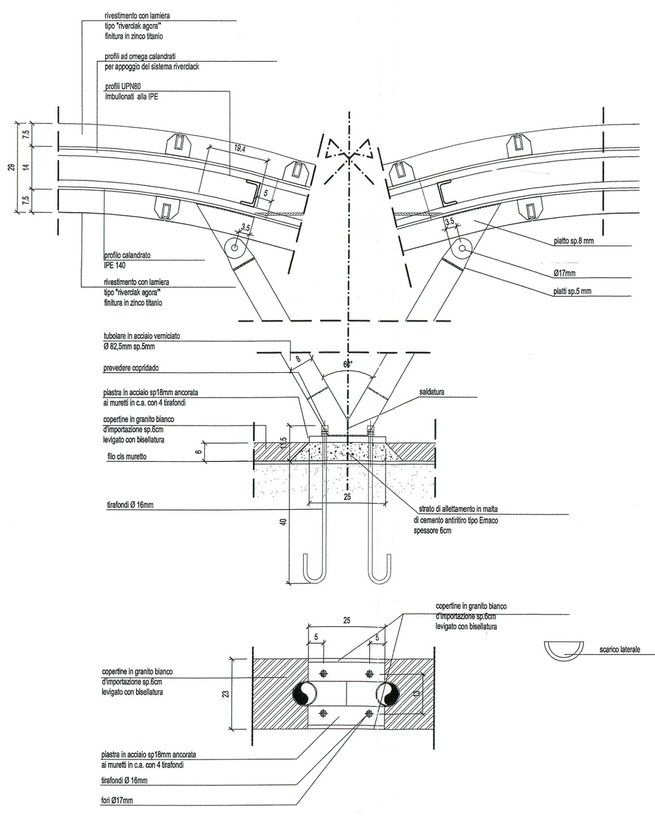


Piastra di ancoraggio su muretti in c.a.
scala 1:10

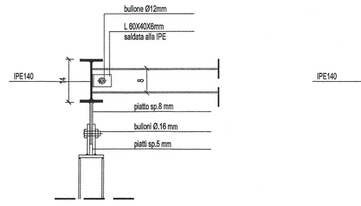

Ancoraggio montanti verticali struttura copertura
scala 1:10

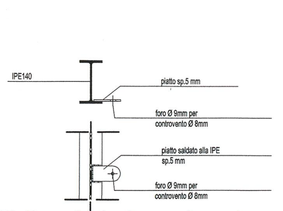


Piatto saldato in corrispondenza del controventi
scala 1:10

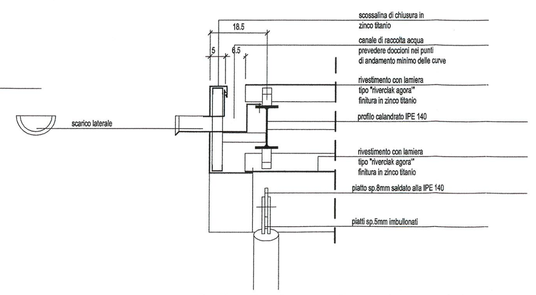


Dettaglio in corrispondenza del canale del raccolta acqua
scala 1:10

DETTAGLI PENSILINA USCITA ASCENSORE

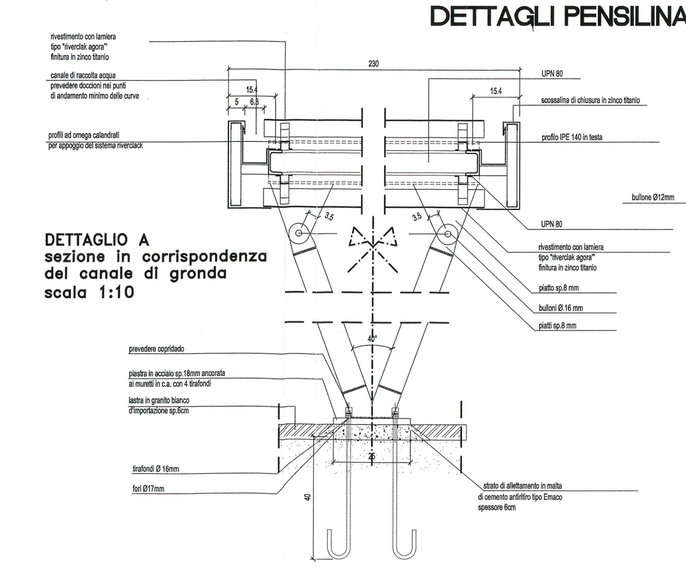



DETTAGLIO A
sezione in corrispondenza del canale di gronda
scala 1:10

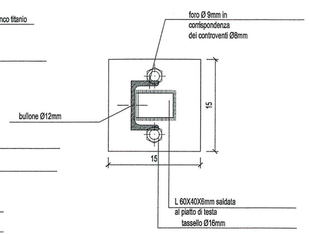


DETTAGLIO B
piastre di ancoraggio al vano ascensore
scala 1:5

DETTAGLI RIVESTIMENTO VANO ASCENSORE

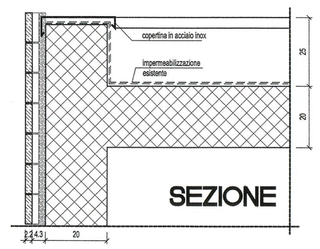

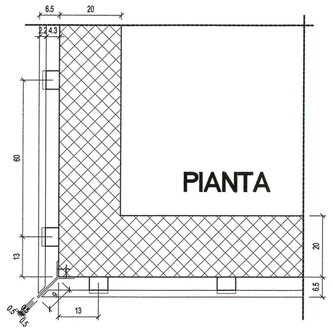

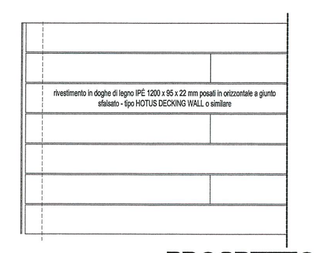

PROSPETTO

NOTE

- TUTTE LE SALDATURE DEVONO ESSERE A RIPRISTINO DELLA SEZIONE
- MATERIALE ACCIAIO STRUTTURALE S 275 JD (Fe 430 C)
- PREVEDERE FORI PER RISALITA CAVI ELETTRICI DI ALIMENTAZIONE DEI FARETTI AD INCASSO DELLE PENSILINE
- TUTTA LA CARPRNTERIA METALLICA (ESCLUSA LA PARTE IN ZINCO TITANIO) DOVRÀ ESSERE VERNICIATA COLORE A SCELTA D.L.

ALLEGATO alla DELIBERAZIONE G.C. N° 238 del 15 DIC. 2014
IL SINDACO — IL SEGRETARIO SUPP.

ALLEGATO alla DELIBERAZIONE G.C. N° 32 del 03.08.10
IL SINDACO — IL SEGRETARIO

COMUNE DI SEREGNO
0031558/2010 - 20/05/2010
ARRIVO - 006-005

MSC Associati S.r.l.
C.F. e P.I.I. 03600400968
Ing. Clemente Schiatti
Albo Ingg.ri di Milano

DIRETTORE LAVORI

Indice	Aggiornamenti	Redatto	Verificato	Approvato	Data
02	PERIZIA 10	RDCM	SCHP	SCHC	14-05-2010
01	PERIZIA N°7- AGGIORNAMENTO FIORENTE	FMTC	SCHP	SCHC	31-01-2009
00	EMISSIONE	FMTC	SCHP	SCHC	10-11-2008

Committente
AMMINISTRAZIONE COMUNALE CITTA' DI SEREGNO (MI)

Commessa
RISTRUTTURAZIONE IN AMBITO C.R.U. 16:
REALIZZAZIONE NUOVO PALAZZO COMUNALE,
PARCHEGGI INTERRATI E RIQUALIFICAZIONE AREE ADIACENTI

Divisione Lavori e Coordinamento Sicurezza in Fase di Esecuzione

A.T.I.
MSC ASSOCIATI s.r.l
INARCHECK s.p.o
ALCINO SOUTINHO ARQUITECTO LDA
CONSULENZE e SERVIZI di INGEGNERIA s.r.l
ING. PIERPAOLO SCHIATTI
ARCH. ROBERTA SCHIATTI

Modifica Progetto
REALIZZAZIONE SPAZIO POLIVALENTE, PARCHEGGIO INTERRATO E RIQUALIFICAZIONE AREE ADIACENTI
PERIZIA DI VARIANTE N.06 - PIAZZA

Tavola
PARTICOLARI PENSILINE SCALE C, D e F
USCITA PARCHEGGI INTERRATI

File: A4065AVA015-02.dwg — Software: AUTOCAD — Scala: 1:50
Codice Commessa: A4065 — Sigla: AVA — Numero: 015 — Aggiornam.: 02

E' vietata la riproduzione di questo documento senza la preventiva autorizzazione