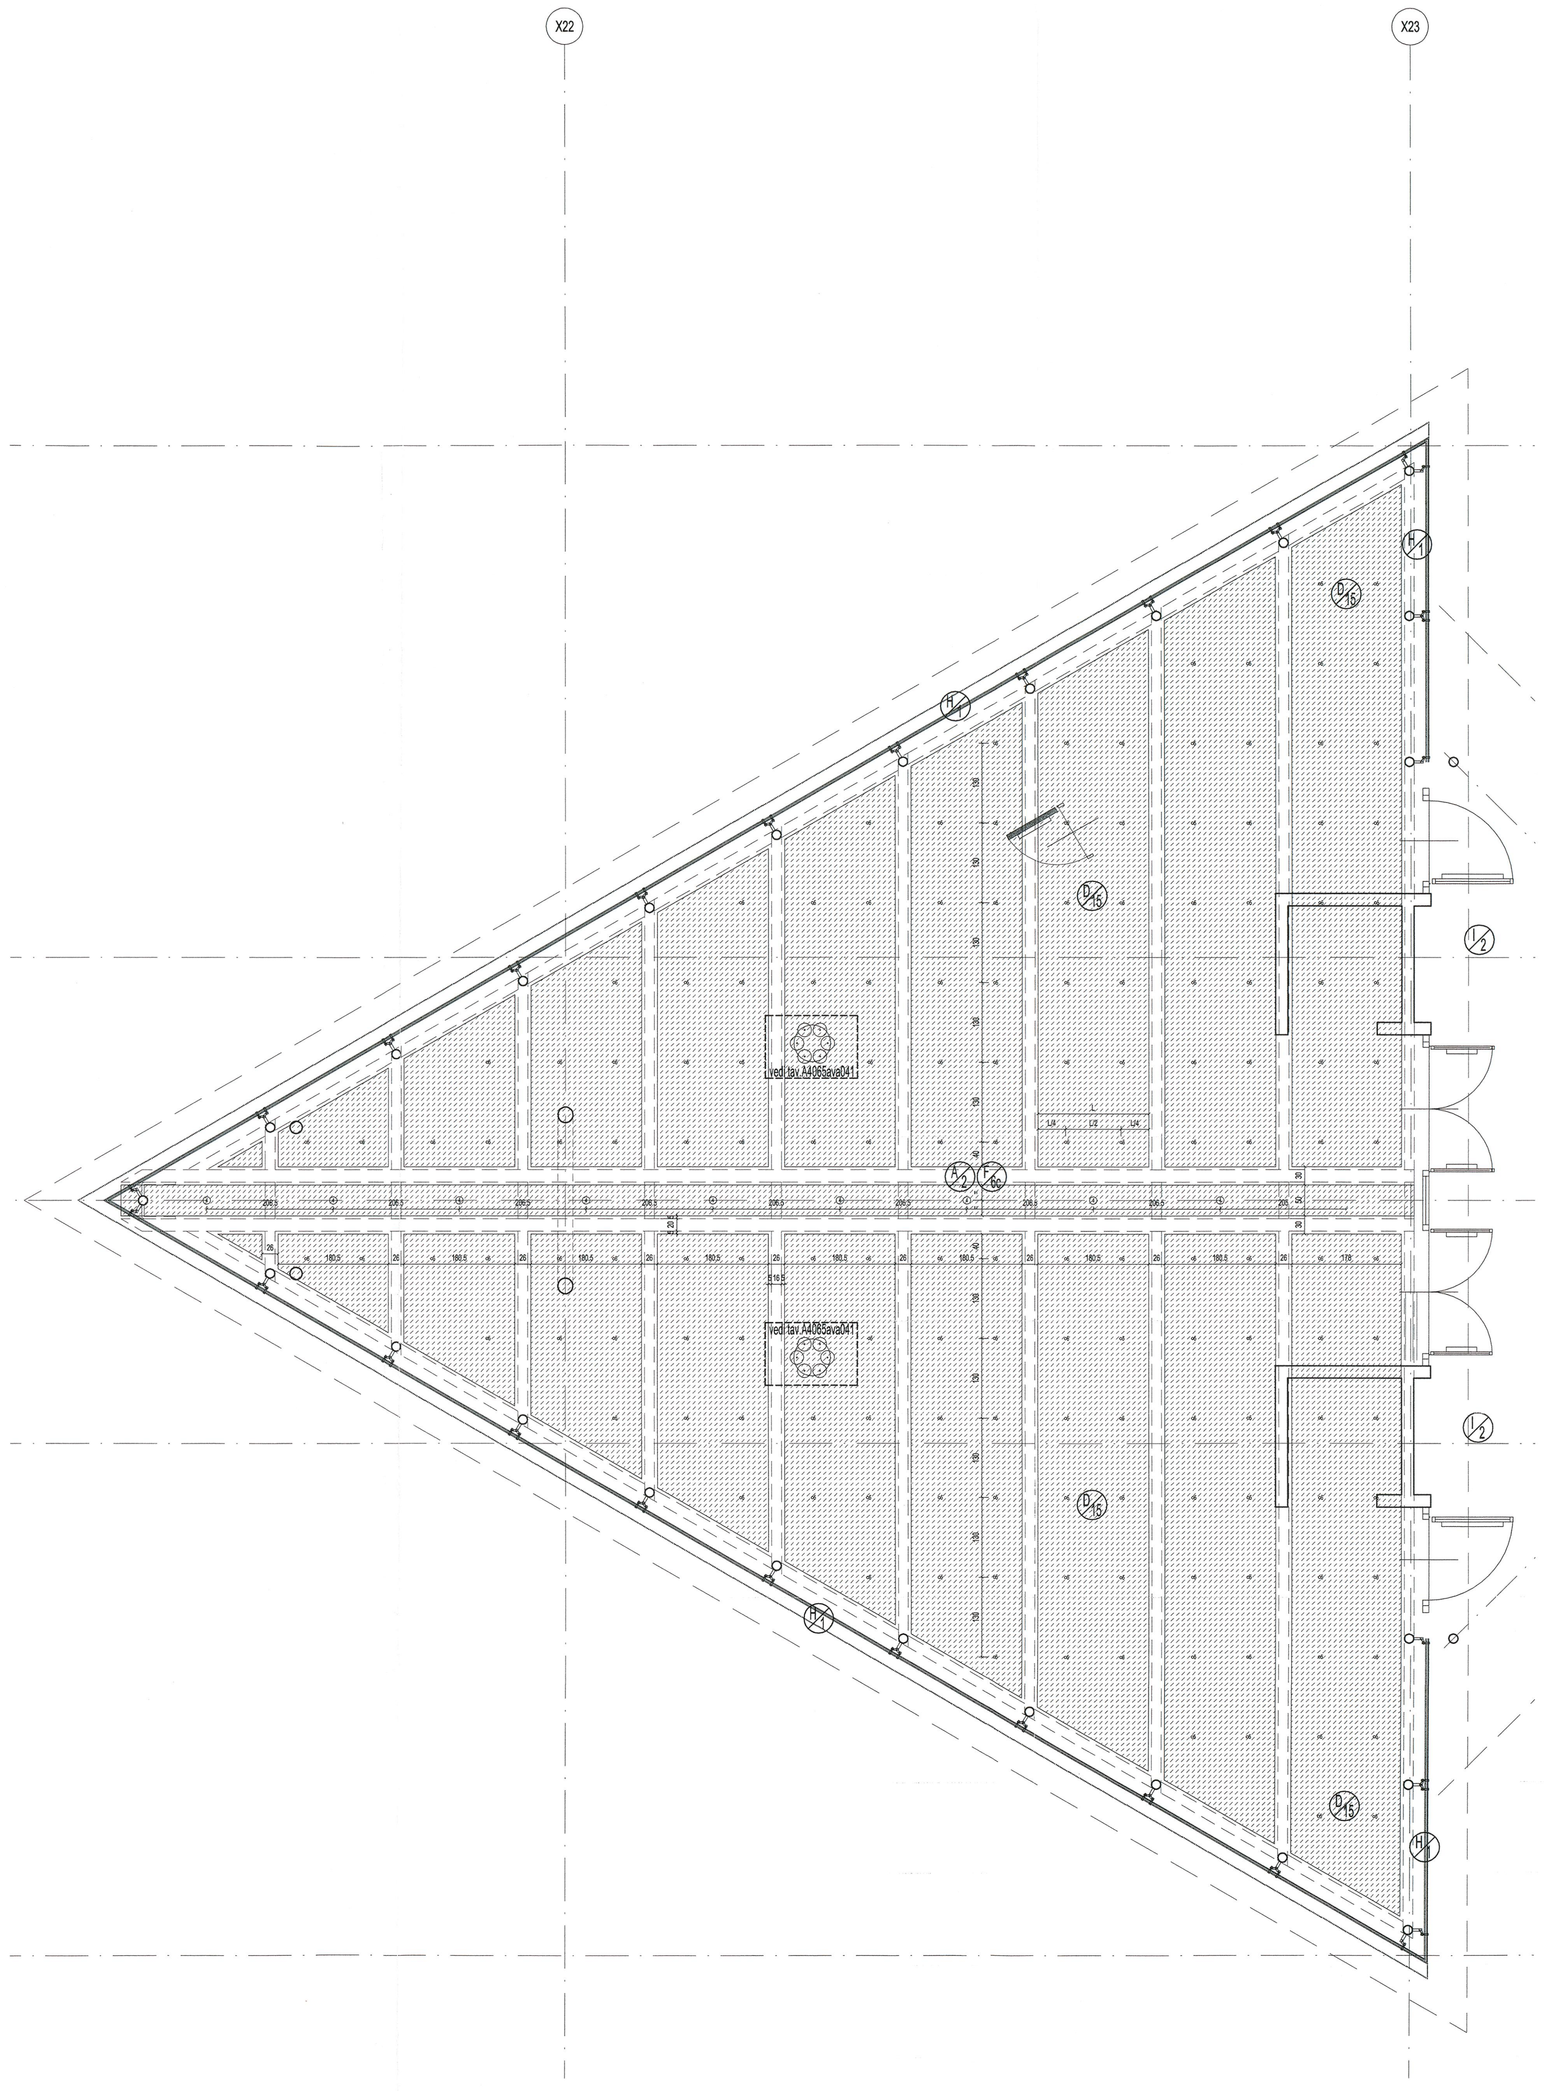

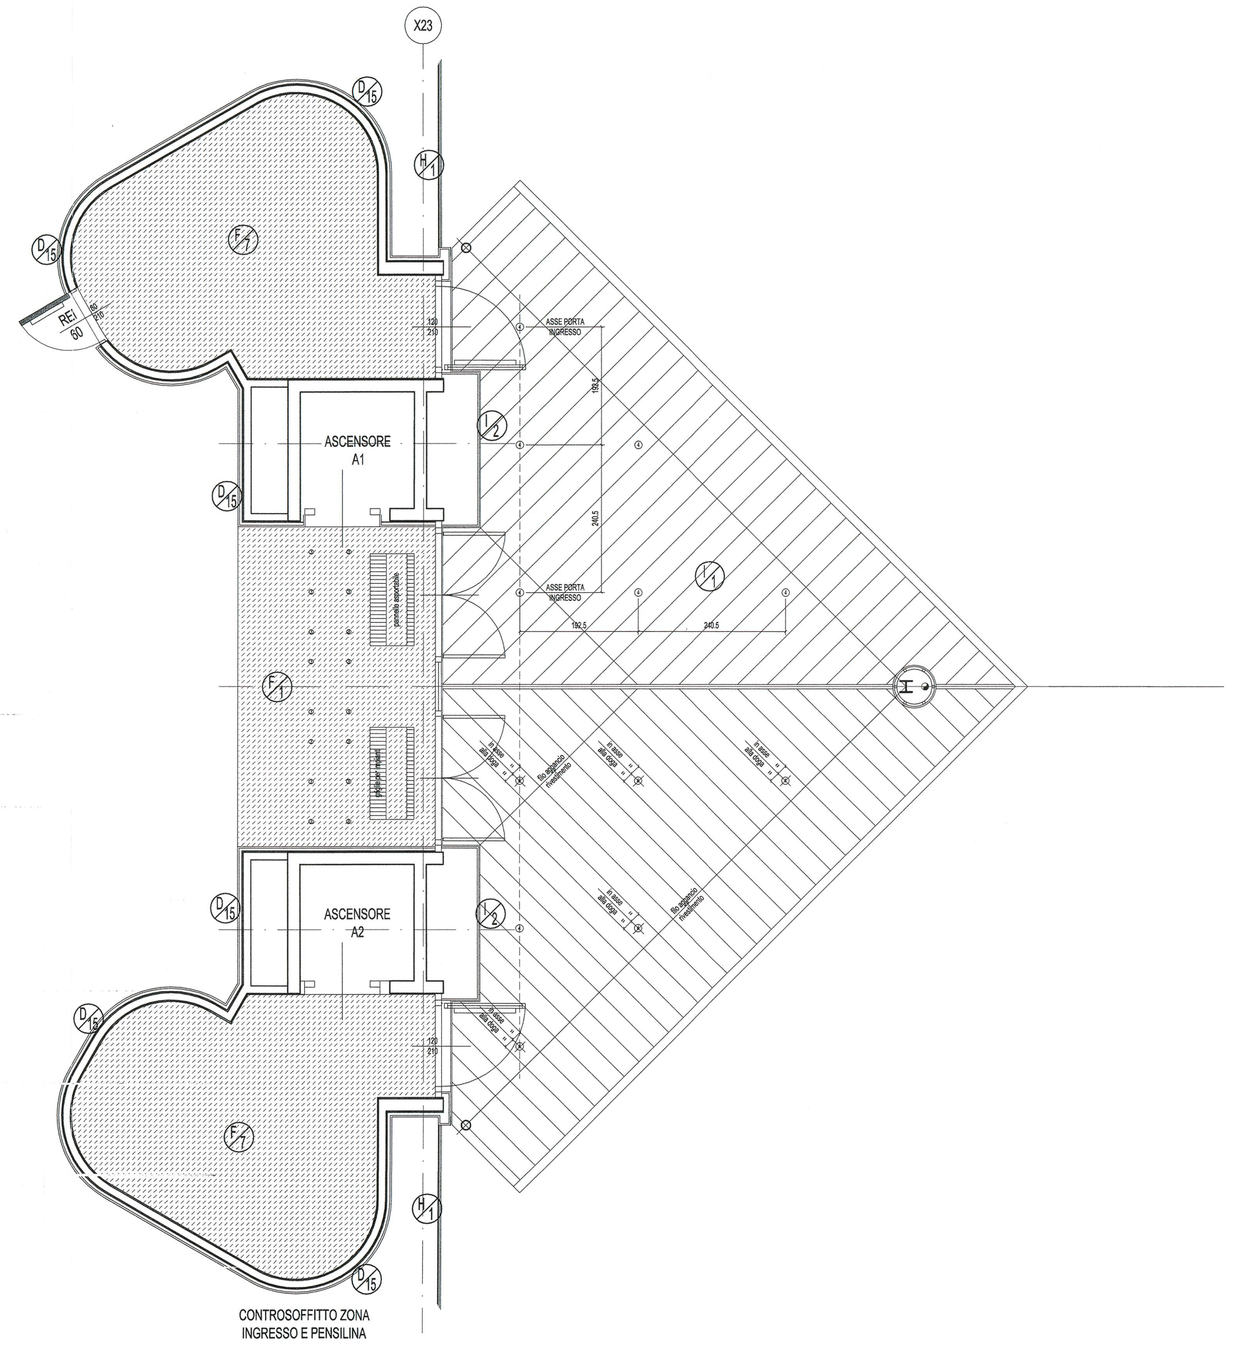

LEGENDA MATERIALI

A - OPERE STRUTTURALI

- A1 Struttura in acciaio zincato
- A2 Struttura in legno lamellare

B - MURATURE, TAVOLATI E TAMPONAMENTI

- B1 Parete in cartongesso REI 60 tipo Knauf W111, montanti 100x50 ep.07mm con lastra tipo H1/FR ,su entrambi i lati sp.15mm, s similare

D - PAVIMENTI, RIVESTIMENTI E ZOCCOLINI

- D1 Pavimento e zoccolo in ceramica tipo Marazzi serie COMUNI PAV colore LONDRA PAV (o similare)
- D2 Rivestimento in ceramica tipo tipo Marazzi serie ARCHITETTURA colore MOLLINO posato a 45° (o similare)
- D3 Pavimento sopraelevato: elementi da cm 60x60 tipo Gold Sid Brillura in linoleum colore da definire (o similare)
- D4 Pavimento industriale con spolvero di quarzo tipo "fresco su fresco"
- D5 Pavimento in legno di Rovere
- D7 Pavimento epossidico tipo Stroblend GSI (o similare)
- D8 Rivestimento in pannelli in multistrato laminato ....
- D9 Rivestimento a pannelli in MDF densità/ 750 Kg/mc, stratigo Cl. 1, finitura impiallicciata -lisca essenza acero canadese -Sp.1.9 cm
- D10 Pavimento in cubetti di porfido - posa rettilinea
- D11 Granito bianco di importazione
- D12 Rivestimento a doghe fresate tipo topalustik (o similare), laminato ....
- D13 Rivestimento continuo in cartongesso su orditura metallica Knauf (o similare)
- D14 Pavimento in cubetti di porfido (ruoseo al monte) - posa rettilinea
- D15 Rivestimento orizzontale in pannelli di Rivecoat aggraffati
- D16 Pavimento in cubetti di porfido (ruoseo al monte) - posa a coda di pavone continua

E - INTONACI E TINTEGGIATURE

- E01 Intonaco civile
- E02 Vernice intumescente nell'ò colore a scelta d.l.
- E03 Rivestimento in listelli di legno di larice 60x40 mm posati in orizzontale, avvitati sulla struttura sottostante
- E04 Tinteggiatura con idropittura
- E5 Tinteggiatura con antipolvere

F - CONTROSOFFITTI

- F/1 Controsoffitto continuo in cartongesso su orditura metallica Knauf (o similare) =D1
- F/2 Controsoffitto continuo in cartongesso su orditura metallica Knauf serie CROLASTRE (o similare)
- F/3 Controsoffitto a pannelli in MDF densità/ 750 Kg/mc, stratigo Cl. 1, finitura impiallicciata -lisca essenza faggio -Sp.1.9 cm
- F/4 Controsoffitto in pannelli di cartongesso forato a giunzione a scomparsa, fori Ø24 mm, 12%/stratura con pannello superiore di poliestere Cl. 1, densità 25Kg/mc -Sp.3x cm
- F/5 Controsoffitto metallico in alluminio preverniciato tipo Metalsand microforato a doghe chiuse (o similare)
- F/6 Controsoffitto continuo in cartongesso su orditura metallica Knauf (o similare)
- F/6c Controsoffitto continuo in cartongesso curvo come copertura foyer su orditura metallica Knauf (o similare)
- F/7 Controsoffitto continuo CERTIFICATO REI 120 in cartongesso su orditura metallica Knauf (o similare)

G - IMPERMEABILIZZAZIONI E COIBENTAZIONI

- G/1 Isolante termico in lastre di polistirene estruso a cellule chiuse , spes. 6 cm
- G/2 Isolante in lastre di polistirene estruso a "sagoma" con rasatura , spes. 6 cm
- G/3 Isolante in pannelli di poliestere densità 25Kg/mc , spes. 8 cm

H - SERRAMENTI, FINESTRE E VETRI

- H/1 Vetrata tipo spiderglass vetro-composto da: -lastra esterna temperata-monolitica - camera disidratata - lastra interna stratificata con 2 veti temperati

I - OPERE DA FABRO E DA LATTONIERE

- I/1 Copertura in lamiera di rheinzink e lastre aggraffate
- I/2 Carter perimetrali in lamiera di rheinzink
- I/3 Rivestimento in lamiera di rheinzink completo di struttura leggera di sostegno
- I/4 Griglia aletata orizzontale in lamiera di rheinzink
- I/5 Quadrotti removibili in acciaio zincato predisposti per essere pavimentati
- I/6 Grigliato carrabile Cl.4
- I/7 Grigliato carrabile Cl.2

LEGENDA SIMBOLI

- +0.00 F — Quota Piano Finito
- +0.00 R — Quota Piano Rustico
- +0.00 / +0.00 — Quota altimetrica piano finito / Quota altimetrica piano rustico
- +0.00 f / +0.00 r — Altezza interna da Q.P.F. a finito / Altezza interna da Q.P.F. a rustico
- H/1 — Simbolo materiali
- F/1 — Simbolo pavimentazione
- PAV.77 — Riferimento Tavola Particolari
- P. — Pianta di scarico

ALLEGATO alla DELIBERAZIONE
G.C. N° 238 del 15 DIC. 2014
IL SINDACO
IL SEGRETARIO SUPP.

COMUNE DI SEREGNO
0031958/2010 - 20/05/2010
ARKIVO - 006-005

MSC Associati S.r.l.
C. F. e P. I. 03600400968
(Ing. Clemente Schiariti)
'Albo Ingg.ri di Milano n.

DIRETTORE LAVORI

01	PERIZIA 10	RDCM	SCHP	SCHC	14-05-2010
00	EMISSIONE	RDCM	SCHP	SCHC	31-01-2008
Indice	Aggiornamenti	Redatto	Verificato	Approvato	Data

Direttore Lavori e Coordinamento Sicurezza in Fase di Esecuzione

A.T.I.
MSC ASSOCIATI s.r.l.
INARCHECK s.p.o.
ALCINO SOUTINHO ARQUITECTO LDA
CONSULENZE e SERVIZI di INGEGNERIA s.r.l
ING. PIERPAOLO SCHIATTI
ARCH. ROBERTA SCHIATTI

Committente
AMMINISTRAZIONE COMUNALE CITTA' DI SEREGNO (MI)

Commessa
RISTRUTTURAZIONE IN AMBITO C.R.U. 16:
REALIZZAZIONE NUOVO PALAZZO COMUNALE,
PARCHEGGI INTERRATI E RIQUALIFICAZIONE AREE ADIACENTI

Modello Progetto
REALIZZAZIONE SPAZIO POLIVALENTE, PARCHEGGIO INTERRATO E RIQUALIFICAZIONE AREE ADIACENTI
PERIZIA DI VARIANTE N.07 - FINITURE E IMPIANTI

Tavola
PIANTA PIANO TERRA
Q.TA ±0.00
CONTROSOFFITTI

File	Software	Scala
A4065AVA020-03.dwg	AUTOCAD	1:50

Codice Commessa	Sigla	Numero	Aggiornam.
A4065	AVA	026	- 01

E' vietata la riproduzione di questo documento senza la preventiva autorizzazione