


ALLEGATO alla DELIBERAZIONE
G.C. N° 238 del 15 DIC. 2014
IL SINDACO IL SEGRETARIO SUPP.

MSC Associati S.r.l.
C. F. e P.I. 03600500062
Ing. Clemente Schiatti
Aut. Ingeg. n° 0324

COMUNE DI SEREGNO
0011658/2011 - 22/02/2011
ARRIVO - 006-005


00	EMISSIONE	RDCM	SCHP	SCHC	04-02-2011
Indice	Aggiornamenti	Redatta	Verificata	Approvata	Data
Comittente: AMMINISTRAZIONE COMUNALE CITTA' DI SEREGNO (MI)					
Commissa: RISTRUTTURAZIONE IN AMBITO C.R.U. 16: REALIZZAZIONE NUOVO PALAZZO COMUNALE, PARCHEGGI INTERRATI E RIQUALIFICAZIONE AREE ADIACENTI					
Modifica Progetto: REALIZZAZIONE SPAZIO POLIVALENTE, PARCHEGGIO INTERRATO E RIQUALIFICAZIONE AREE ADIACENTI PERIZIA DI VARIANTE N.12 - SALA CONSIGLIO					
Tavola: PIANTA TRACCIAMENTI FOROMETRIE A PAVIMENTO E A PARETE					
File:	A4065AVA100-00.dwg	Software:	AUTOCAD	Scala:	1:50
E' VIETATA LA RIPRODUZIONE DI QUESTO DOCUMENTO SENZA LA PREVENTIVA AUTORIZZAZIONE					
Codice Commessa:	A4065	Sigla:	AVA	Numero:	100-00

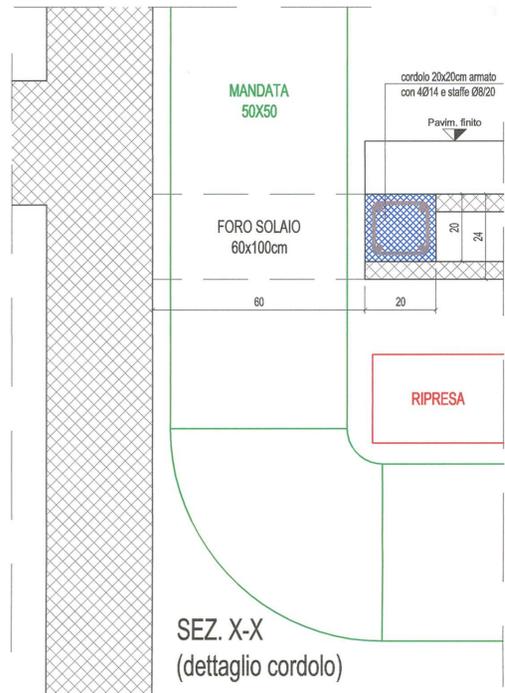

foro a pavimento 100x60cm
in corrispondenza canali di
mandata e ripresa

demolizione parete
in c.a. e montaggio
porta REI

costruzione parete in
blocchi di cls fino
sotto solaio

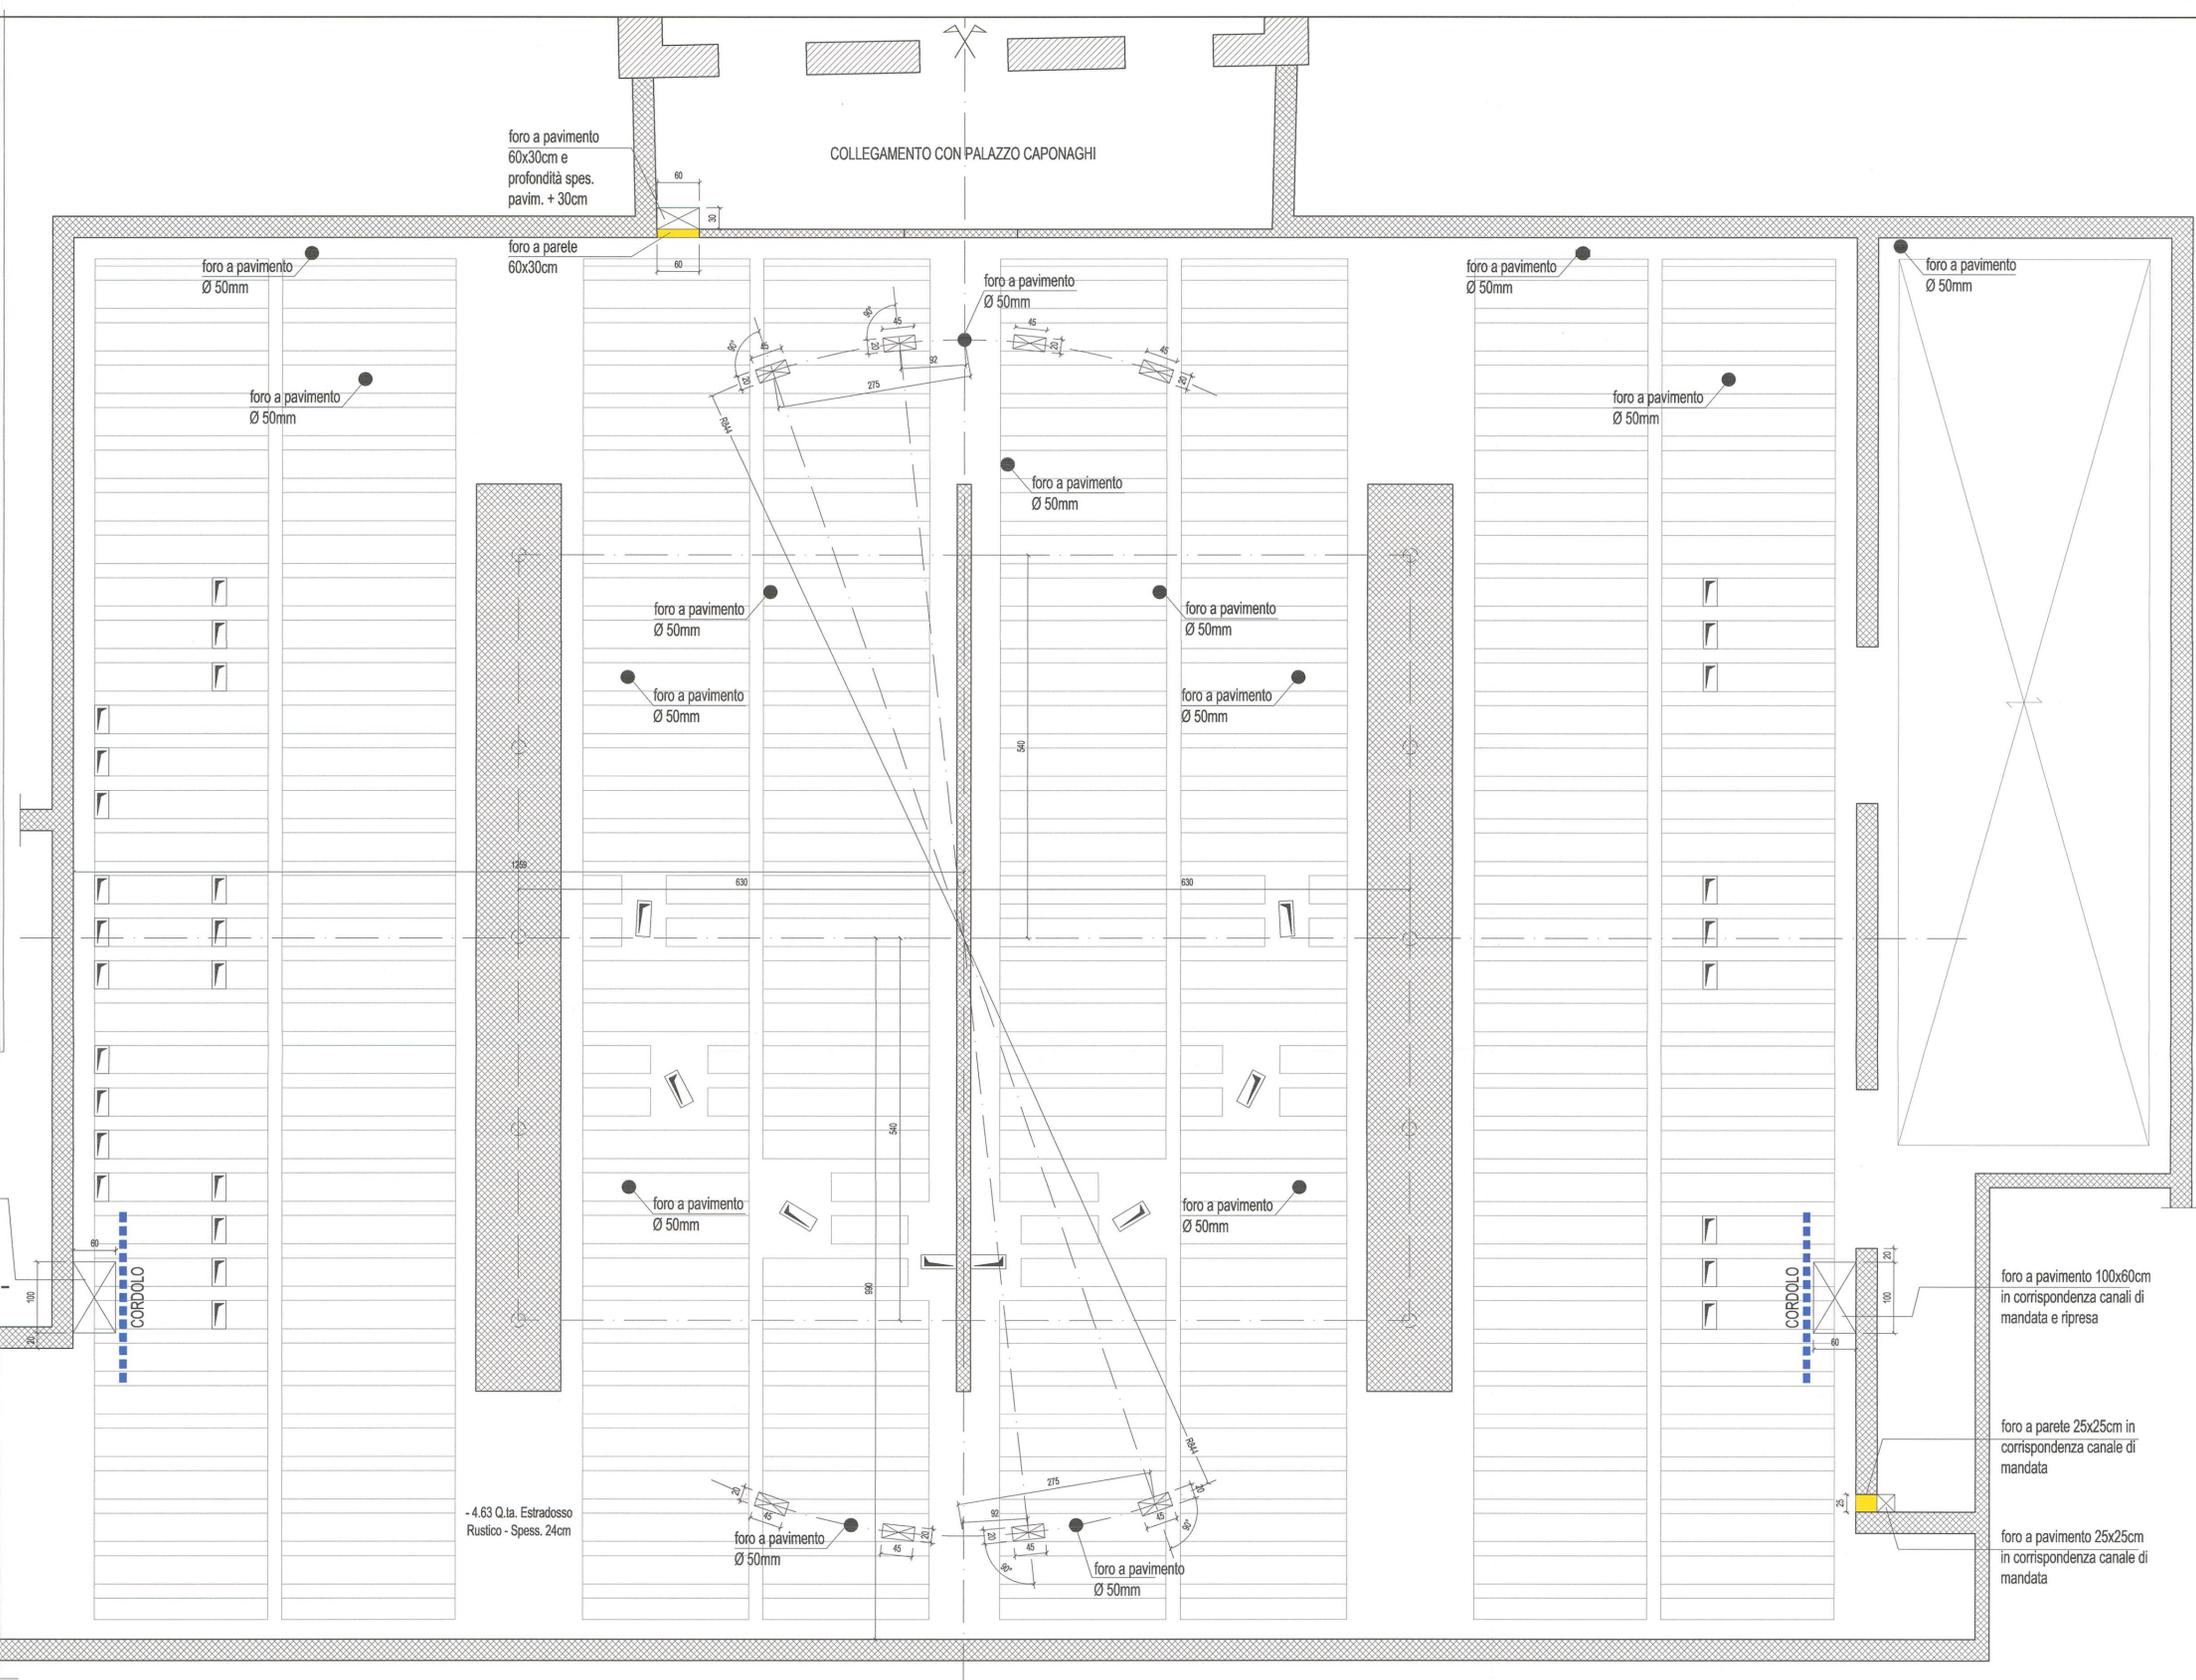

foro a pavimento 100x60cm
in corrispondenza canali di
mandata e ripresa

foro a parete 25x25cm in
corrispondenza canale di
mandata

foro a pavimento 25x25cm
in corrispondenza canale di
mandata