


LEGENDA

- ✕ BOCCHETTA DI RIPRESA RETTANGOLARE TROX MOD. TR5-K (O SIMILARE) DIM. 125x625 INSTALLATE SOTTO CANALE
- ✕ BOCCHETTA DI RIPRESA RETTANGOLARE EUROREGISTER MOD. AC 121 DIM. 150x600 INSTALLATE SOTTO CANALE

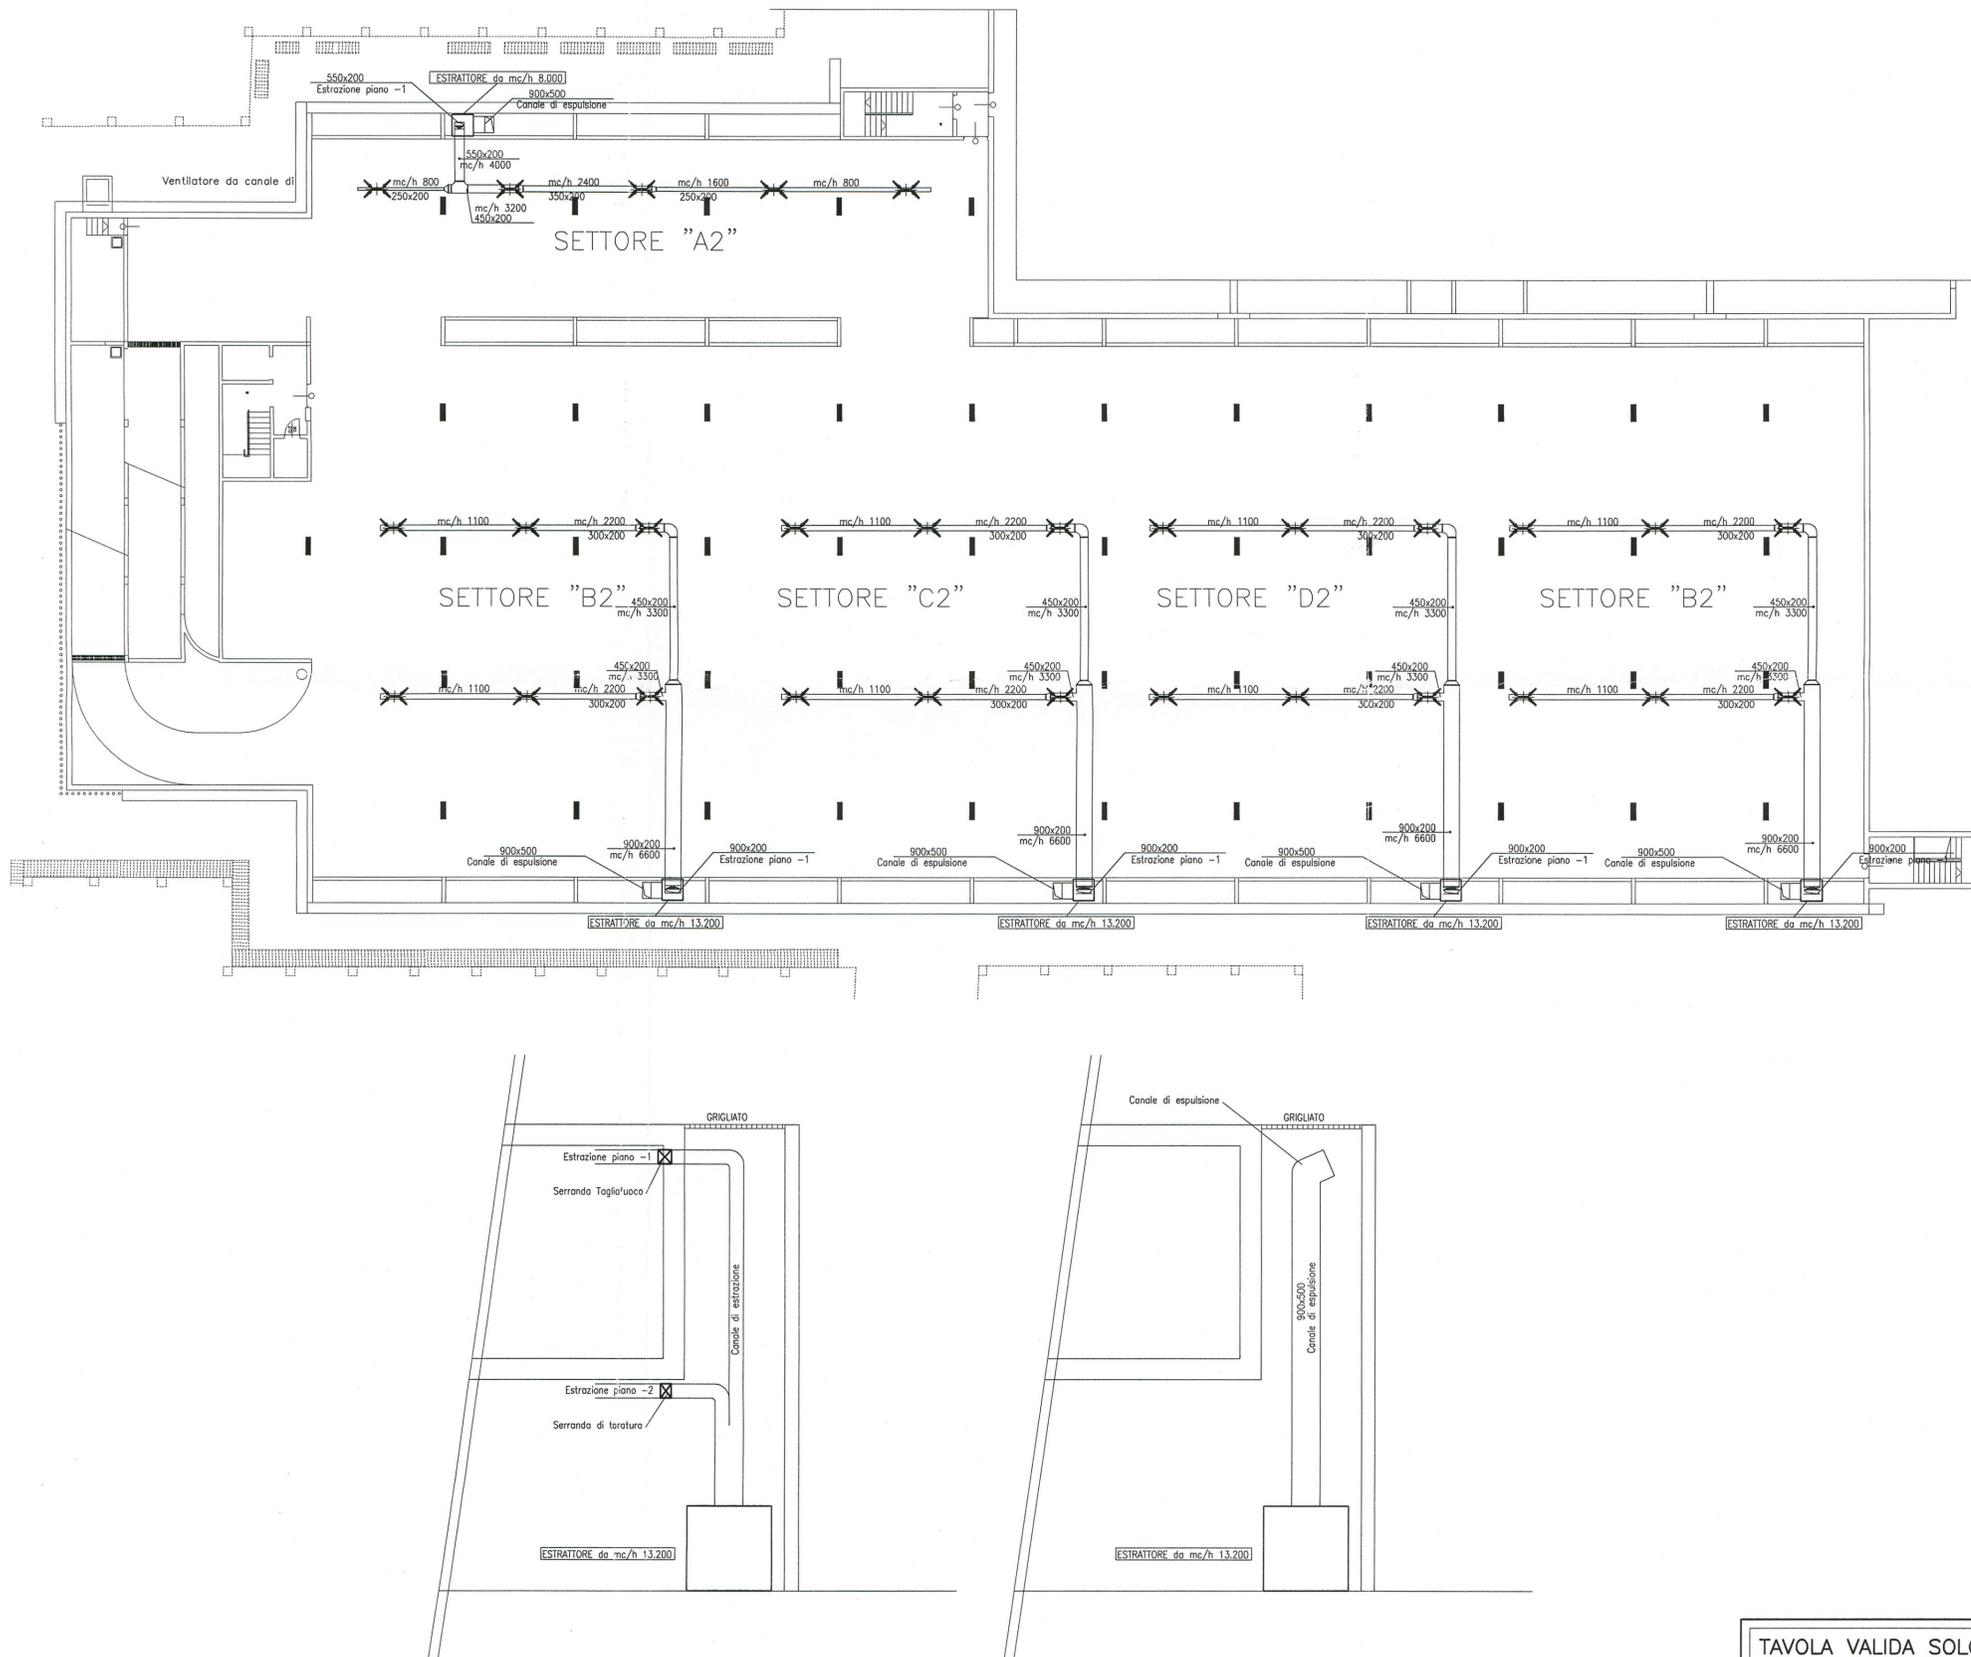

COMUNE DI SEREGNO ALLEGATO alla DELIBERAZIONE
 0030551/2008 - 15/05/2008 G.C. N° 238 del 15 DIC. 2014
 IL SINDACO IL SEGRETARIO SU...
 ARRIVO - 006-005
 IL DIRETTORE DEI LAVORI
 MSC Associati S.r.l.
 C.F. e P.I. 03570900157
 (Ing. Clamen) Sch. 6326
 ALLEGATO ALLA DETERMINAZIONE
 N° 381 DEL 21.05.2008
 P. il responsabile di Settore
 Cim Sen

PROGETTO ARCHITETTONICO PROGETTO IMPIANTI MECCANICI
 PROGETTO STRUTTURE PROGETTO IMPIANTI ELETTRICI

Indice	Aggiornamenti	Redatto	Verificato	Approvato	Data
02	AGGIORNAMENTO - PERDA N. 04	BC	BONC	SCHP	31.03.2008
01	REVISIONE VALIDATA PER APPALTO	BC	BONC	SCHP	28/07/2003
00	EMISSIONE	BC	BONC	SCHP	28/02/2003

ESECUTIVO MECCANICO
 Progettazione architettonica
 Consulente
 ALCINO SOUTINHO
 ENRICO MOLteni
 ANDREA LIVERANI
 architetti
 con LUCA DUBNI
 Via Solferino, 56
 20121 - Milano
 Tel. 02-6552326
 Progettazione strutturale
 Progettazione impiantistica
 Coordinam. sicurezza in fase di progettaz./esecuz.

PROGETTO ESECUTIVO
 Titolo
 PARCHEGGI INTERRATI
 PIANTA SECONDO INTERRATO CON RETE DI ASPIRAZIONE
 ARIA INQUINATA
 File
 A1027AEM122-02
 Software
 AUTOCAD
 Scale
 1:200
 Codice Commessa
 Sigla
 Aggiornam.
 Numero
 122
 verificato e sistemato
 A1027 AEM 02

TAVOLA VALIDA SOLO PER GLI IMPIANTI MECCANICI