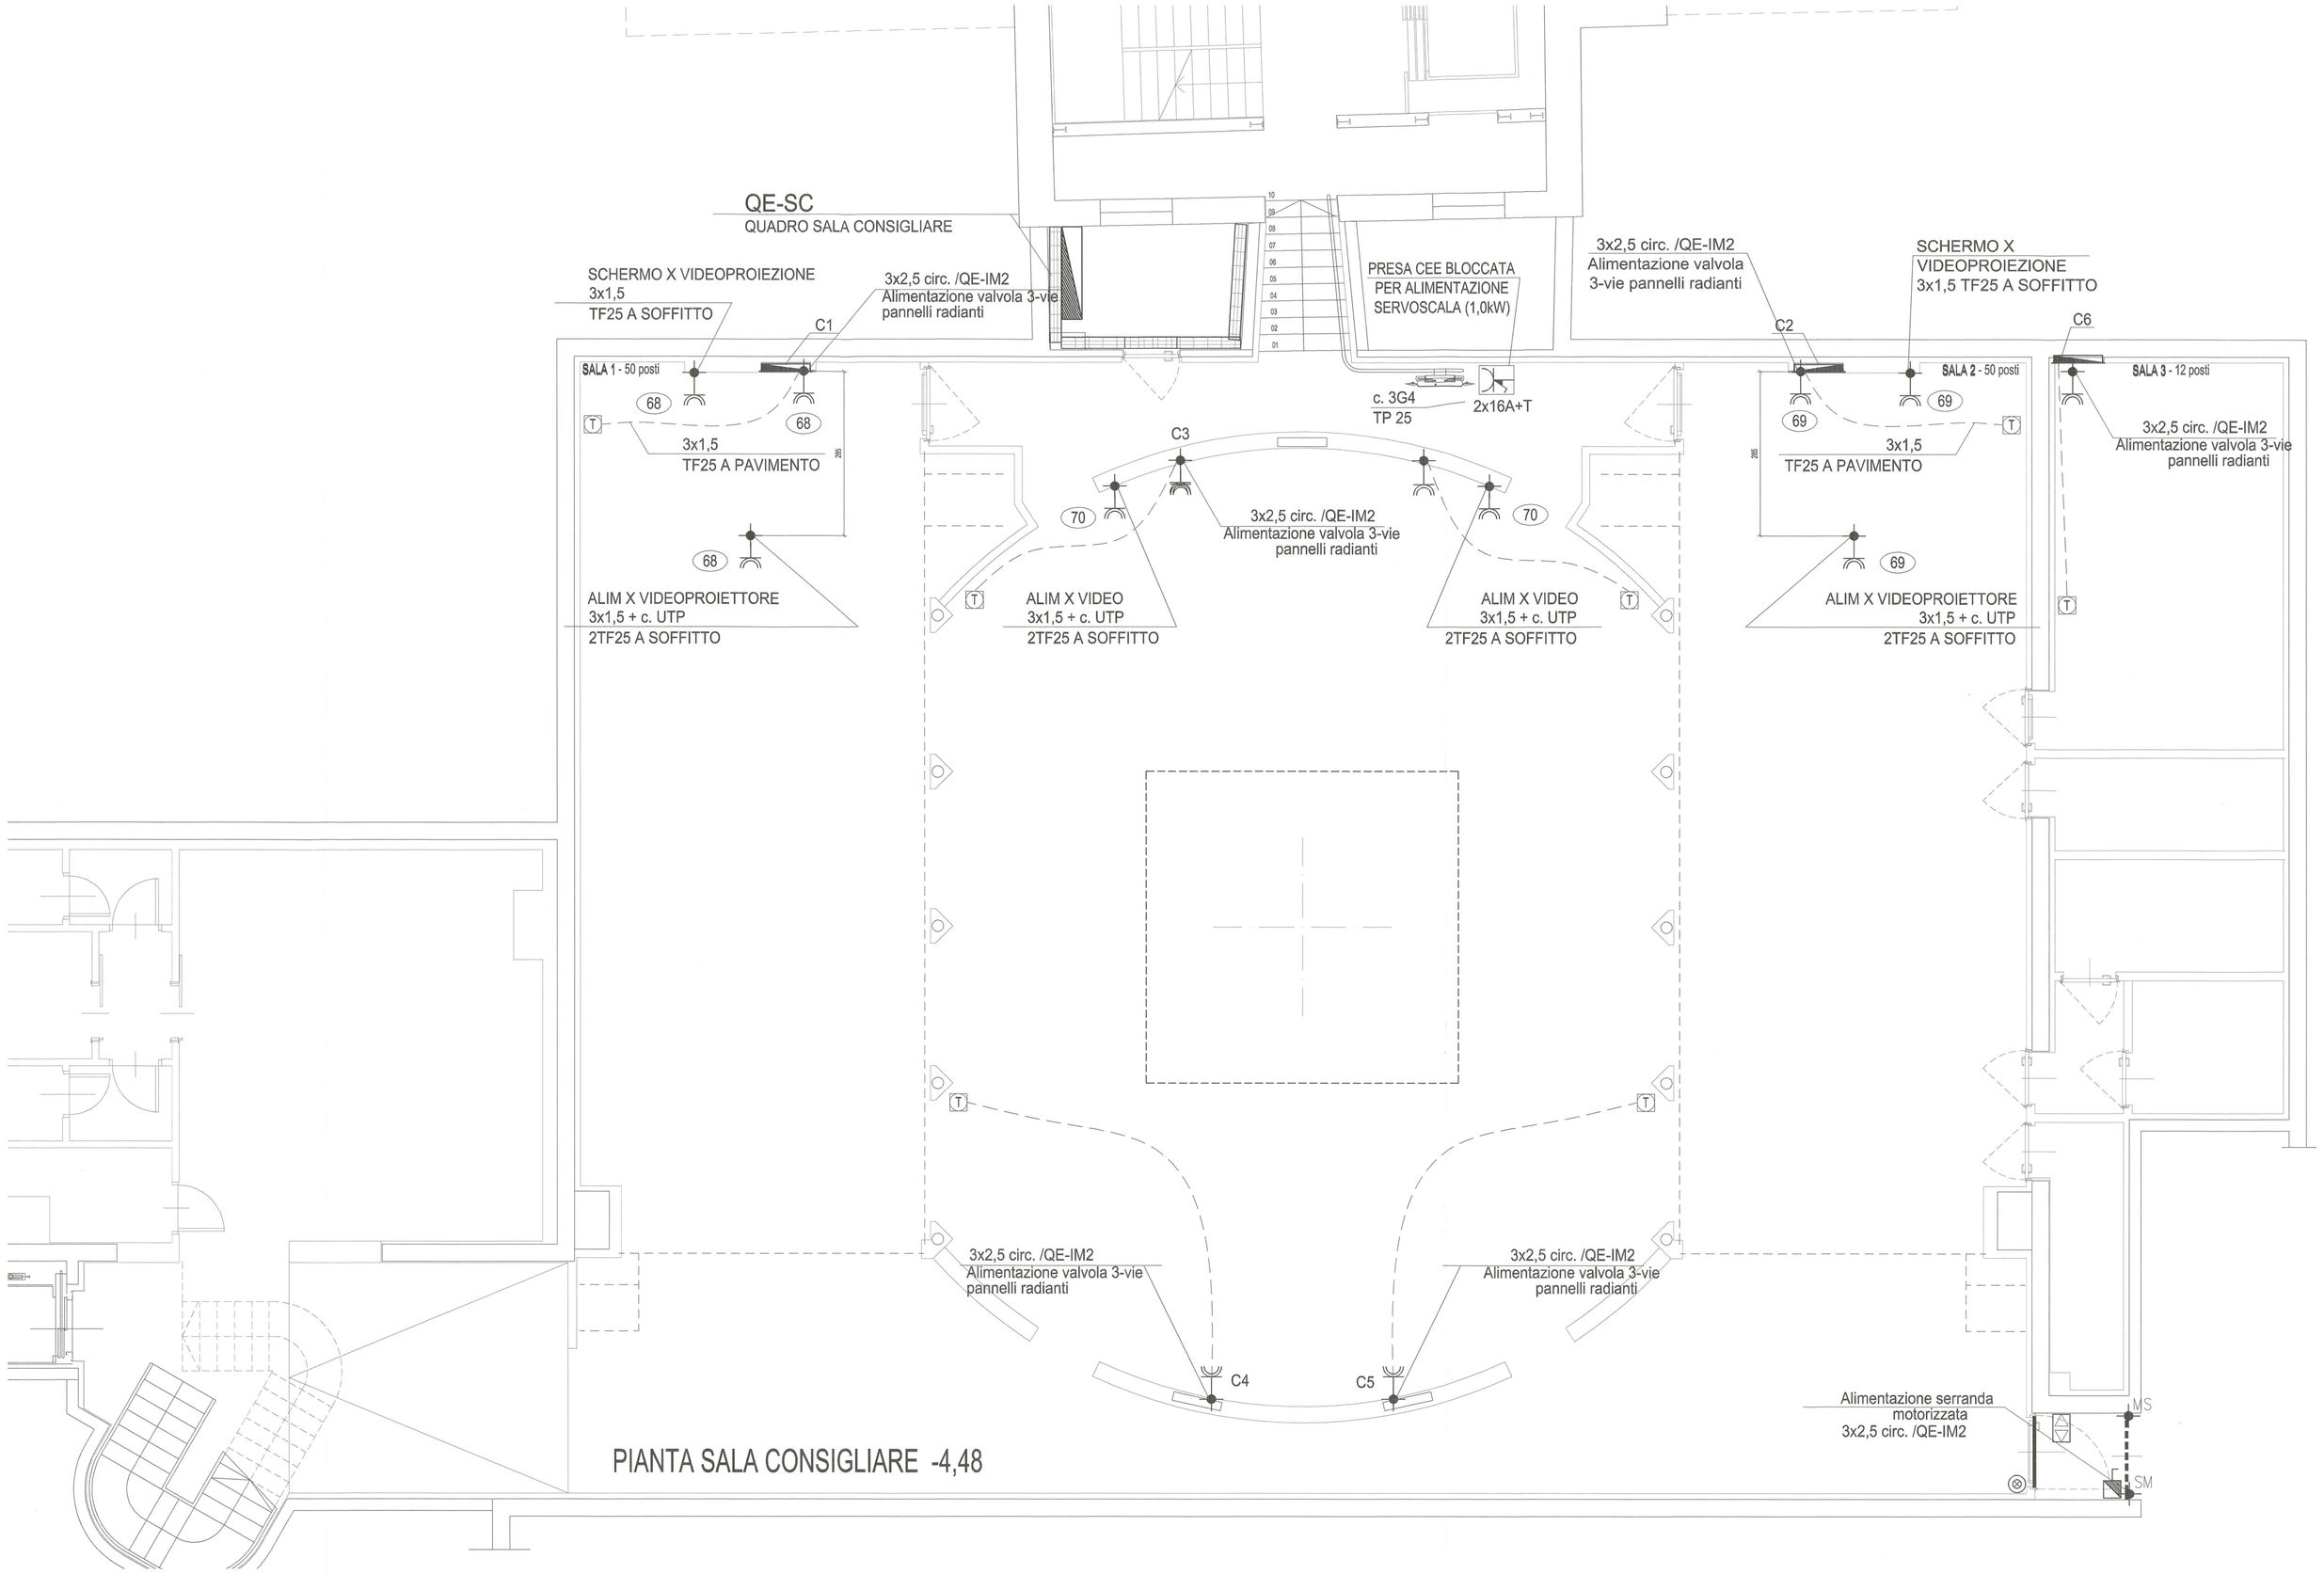

PIANTA SALA CONSIGLIARE -4,48

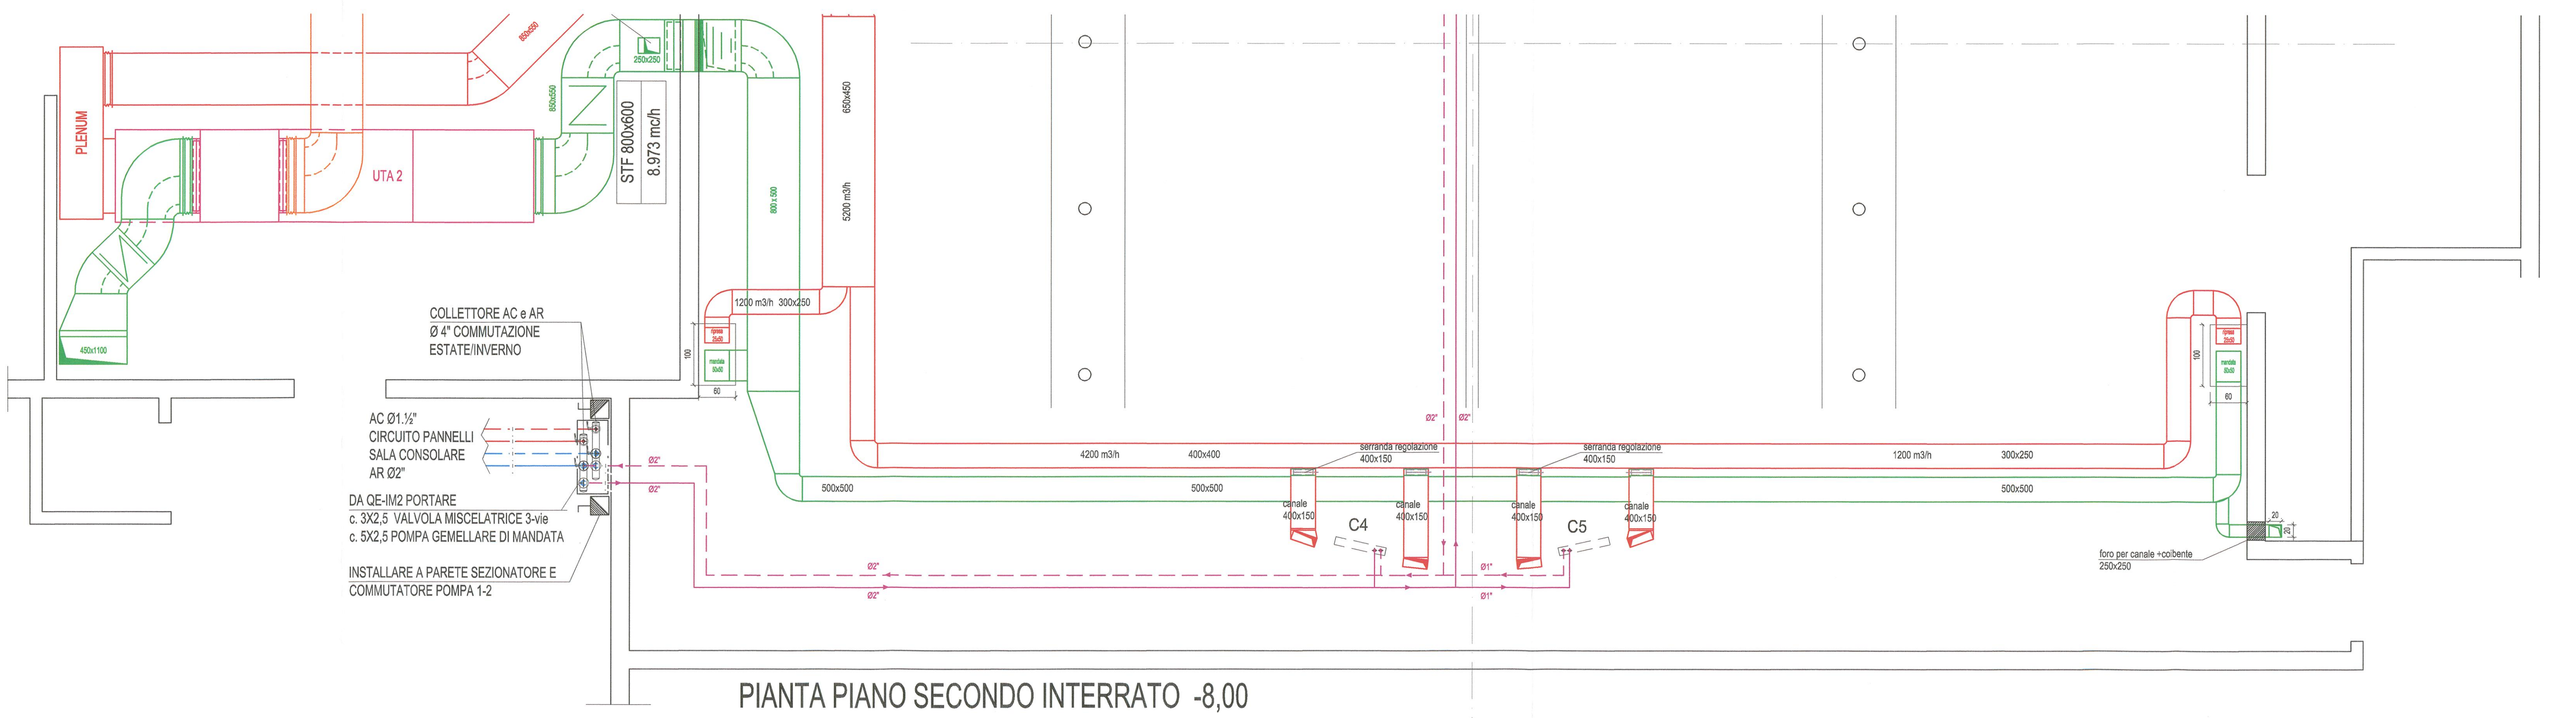

PIANTA PIANO SECONDO INTERRATO -8,00

LEGENDA SIMBOLI

- QUADRO ELETTRICO
- SEZIONATORE/COMMUTATORE I-0-II PER POMPE GEMELLARI PER VALVOLA 3-VIE
- PRESA CEE 2P 16A+T E INTERRUTTORE DI BLOCCO
- T — PUNTO TERMOSTATO PER COMANDO VALVOLA 3-VIE
- XX — INDICAZIONE DI CIRCUITO ELETTRICO
- 100x54 S+C — PASSERELLA IN FILO METALLICO ELETTROZINCATO TIPO CABLOFIL O E.A. 100x54 DIMENSIONI IN MILLIMETRI
  S SEPARATORE
  C COPERCHIO

DISEGNI DI RIFERIMENTO

1 - PER SCHEMA QUADRO QE-SC VEDERE DISEGNO N° EEE-017-02
2 - PER DISTRIBUZIONE DELL'ENERGIA VEDERE DISEGNO N° AVE118 E AVE206

NOTE

1 - TUTTI I CAVI DI ENERGIA SI INTENDONO FG70M1 0,6/1kV
2 - I TUBI PORTACONDUTTORI A PAVIMENTO SONO DA POSARE SOTTO LE TUBAZIONI DEL RISCALDAMENTO A PAVIMENTO
3 - I TUBI PORTACONDUTTORI A SOFFITTO SONO DA POSARE NELLA SOLETTA DEL PIANO
4 - LE POMPE GEMELLARI SONO ALIMENTATE DAL QE-IM2 - PREVIEDEREINTERRUTTORE + TELESALVAMOTORE
5 - LA VALVOLA MISCELATRICE 3-VIE E' ALIMENTATA DAL QE-IM2 - NEL MEDESIMO SONO PREVISTE LE SCHEDE PER IL COMANDO DEL SERVOMOTORE - SONDE - REGOLAZIONE
5 - IL SISTEMA DI TERMOREGOLAZIONE DELLE VALVOLE DEVIATRICI 3-VIE PER I COLLETTORI E' PREVISTO NEL QE-SC LE VALVOLE DEVIATRICI 3-VIE SONO COMANDATE DAI TERMOSTATI AMBIENTE, UNO PER COLLETTORE

IDENTIFICAZIONE DELLE CONDUTTURE

	TUBO POSATO IN VISTA	2x1,5 (mm2)	CONDUTTORE SENZA GUAINA
	TUBO POSATO INCASSATO	c. 2x1,5 (mm2)	CONDUTTORE CON GUAINA
	TUBO CAVIDOTTO (ALL'ESTERNO)	TP 20 (mm)	TUBO PLASTICO
	PASSERELLA PORTACAVI	TM 20 (mm)	TUBO METALLICO
	CAVO POSATO SU PASSERELLA	TC 110 (mm)	TUBO CAVIDOTTO PLASTICO
	CAVO POSATO SU SOFFITTO	LE UNITA' DI MISURA POSSONO ESSERE OMESSE	

ELEMENTI IN CAMPO DA COLLEGARE

n° 2	T	TERMOSTATO	c. 2x1,5
n° 6	TA	TERMOSTATO AMBIENTE	c. 2x1,5
n° 1	SE	SONDA ESTERNA	c. 2x1,5
n° 1		SISTEMA DI CONTABILIZZAZIONE 230V c. 3G1,5 TIPO FTP 24 AWG	c. 2x1,5
n° 7		REGOLATORE	c. 2x1,5
n° 7		VALVOLA A 3 VIE	c. 3x1,5
n° 1	M M	MOTORE POMPE GEMELLARI	c. 4G2,5

CAVO PER SEGNALI DIGITALI TIPO FROR
CAVO PER SEGNALI ANALOGICI TIPO LYCY

DISEGNO VALIDO SOLO
PER IMPIANTI ELETTRICI

ALLEGATO alla DELIBERAZIONE
G.C. N° 238 del 15 DIC. 2014
SINDACO IL SEGRETARIO SUPP.

MSC Associati S.r.l.
C.F. e P.I. 03600400968
Ing. Cremona Giuliano
Albo Ingegneri di Milano n° 8324
DIRETTORE LAVORI

COMUNE DI SEREGNO
0011658/2011 - 22/02/2011
ARRIVO - 006-005

Indice	Aggiornamenti	BNGC Redatta	SCHP Verificata	SCHC Approvata	Data
00	EMISSIONE				04 - 02 - 2011

Direzione Lavori e Coordinamento Sicurezza in Fase di Esecuzione
A.T.I.
MSC ASSOCIATI s.r.l
INARCHECK s.p.a
ALCINO SOUTINHO ARQUITECTO LDA
CONSULENZE e SERVIZI di INGEGNERIA s.r.l
ING. PIERPAOLO SCHIATTI
ARCH. ROBERTA SCHIATTI

Committente
AMMINISTRAZIONE COMUNALE CITTA' DI SEREGNO (MI)

Commessa
RISTRUTTURAZIONE IN AMBITO C.R.U. 16:
REALIZZAZIONE NUOVO PALAZZO COMUNALE,
PARCHEGGI INTERRATI E RIQUALIFICAZIONE AREE ADIACENTI

Modifica Progetto
REALIZZAZIONE SPAZIO POLIVALENTE, PARCHEGGIO INTERRATO
E RIQUALIFICAZIONE AREE ADIACENTI
PERIZIA DI VARIANTE N.12 - SALA CONSIGLIO

Tavola
PIANTA SALA CONSIGLIARE -4,48
IMPIANTI ELETTRICI PER MECCANICI E SPECIALI

File	Software	Scala
A4065AVE200-00.dwg	AUTOCAD	1:50

E' VIETATA LA RIPRODUZIONE DI QUESTO DOCUMENTO SENZA LA PREVENTIVA AUTORIZZAZIONE

Codice Commessa	Sigla	Numero	Aggiornam.
A4065	AVE	205	00