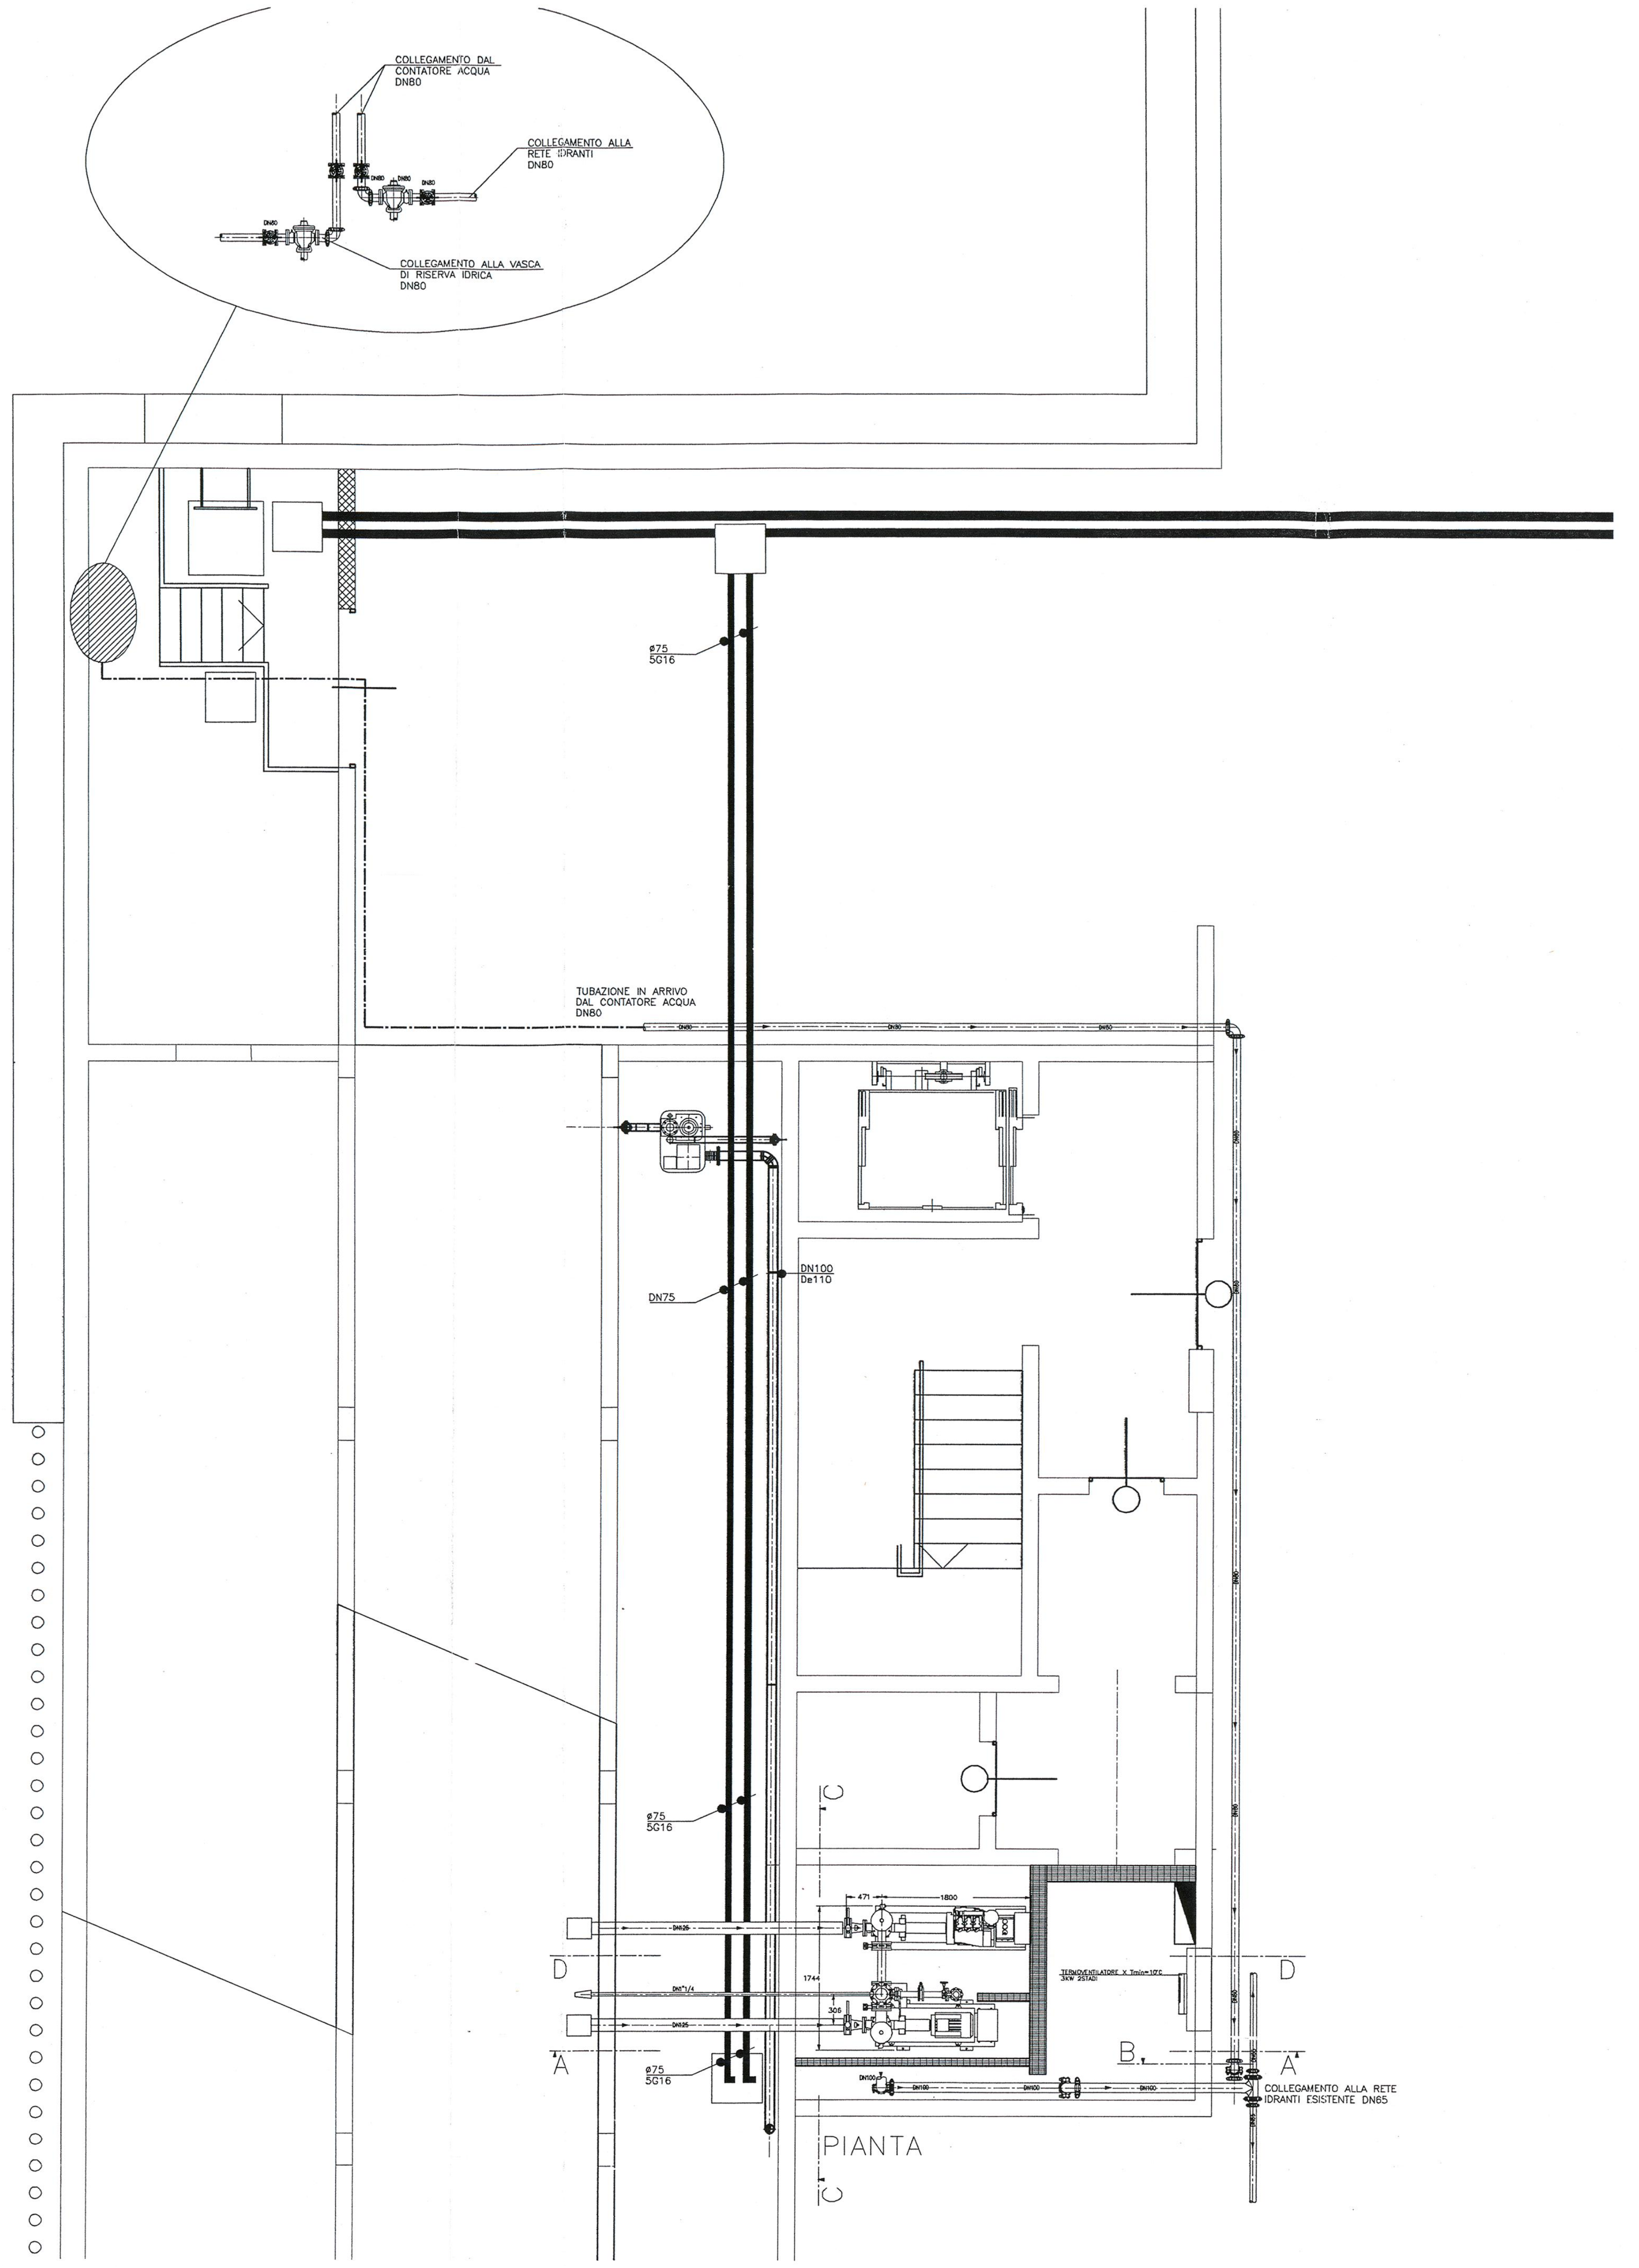
COLLEGAMENTO DAL CONTATORE ACQUA DN80
COLLEGAMENTO ALLA RETE IDRANTI DN80
COLLEGAMENTO ALLA VASCA DI RISERVA IDRICA DN80
ø75 5G16
TUBAZIONE IN ARRIVO DAL CONTATORE ACQUA DN80
DN100
DN75
D
A
B
C
COLLEGAMENTO ALLA RETE IDRANTI ESISTENTE DN65
PIANTA

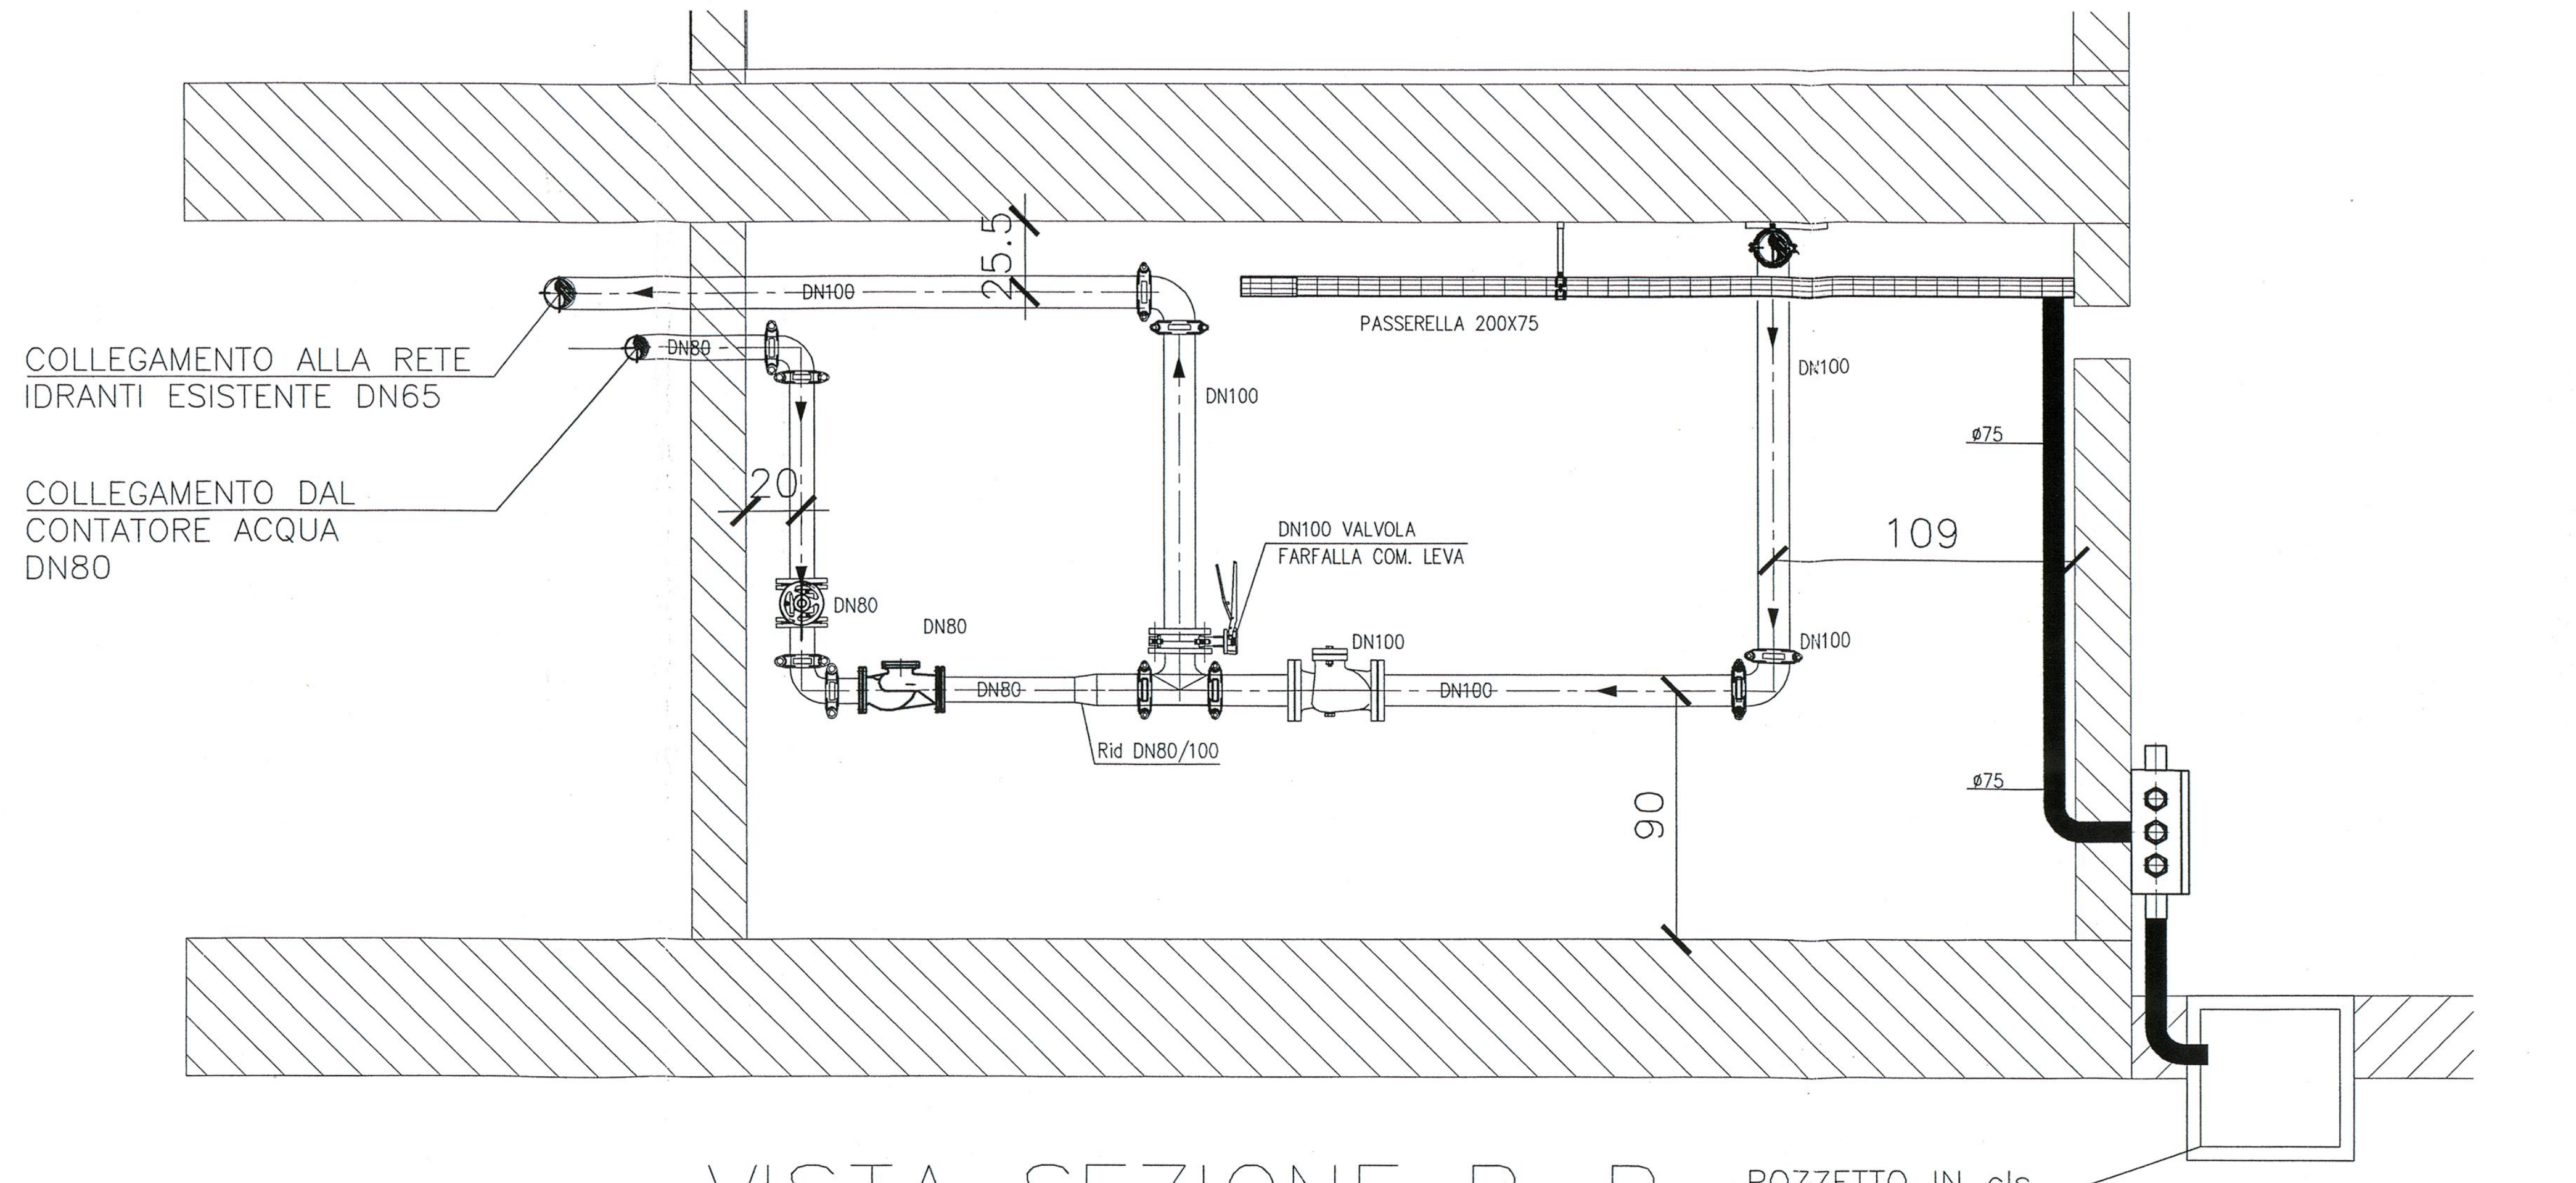
COLLEGAMENTO ALLA RETE IDRANTI ESISTENTE DN65
COLLEGAMENTO DAL CONTATORE ACQUA DN80
25.5
20
DN100
DN80
DN100 VALVOLA FARFALLA COM. LEVA
Rid DN80/100
PASSERELLA 200X75
ø75
109
90
POZZETTO IN cls 50x50x50

VISTA SEZIONE B-B

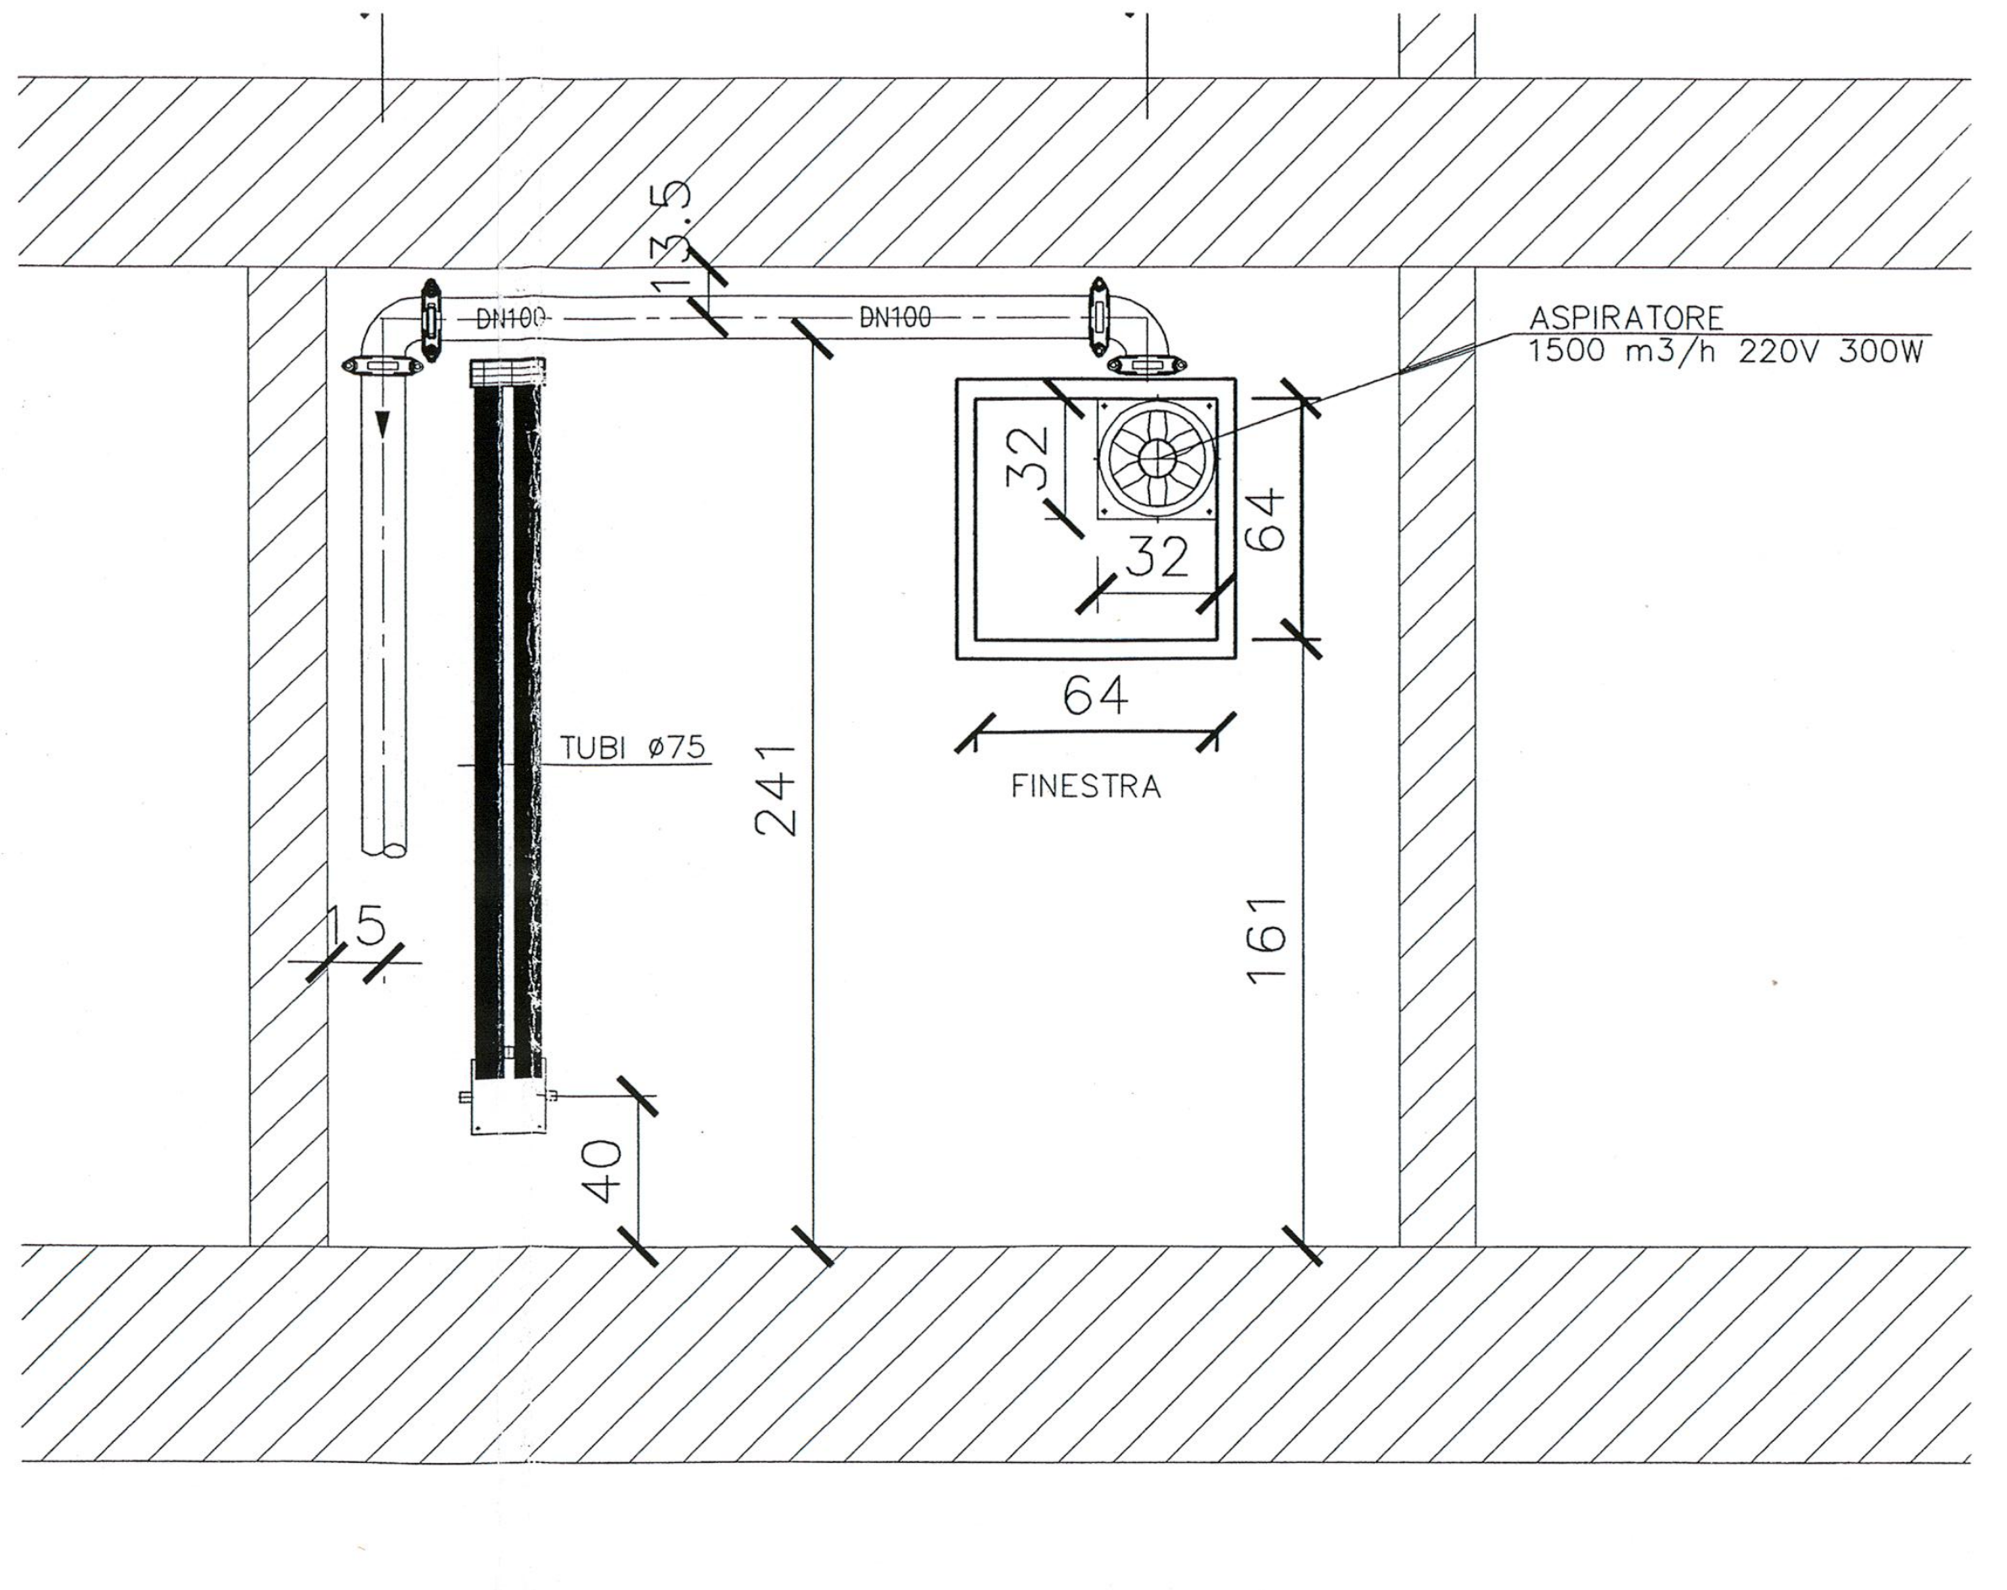

VISTA SEZIONE C-C

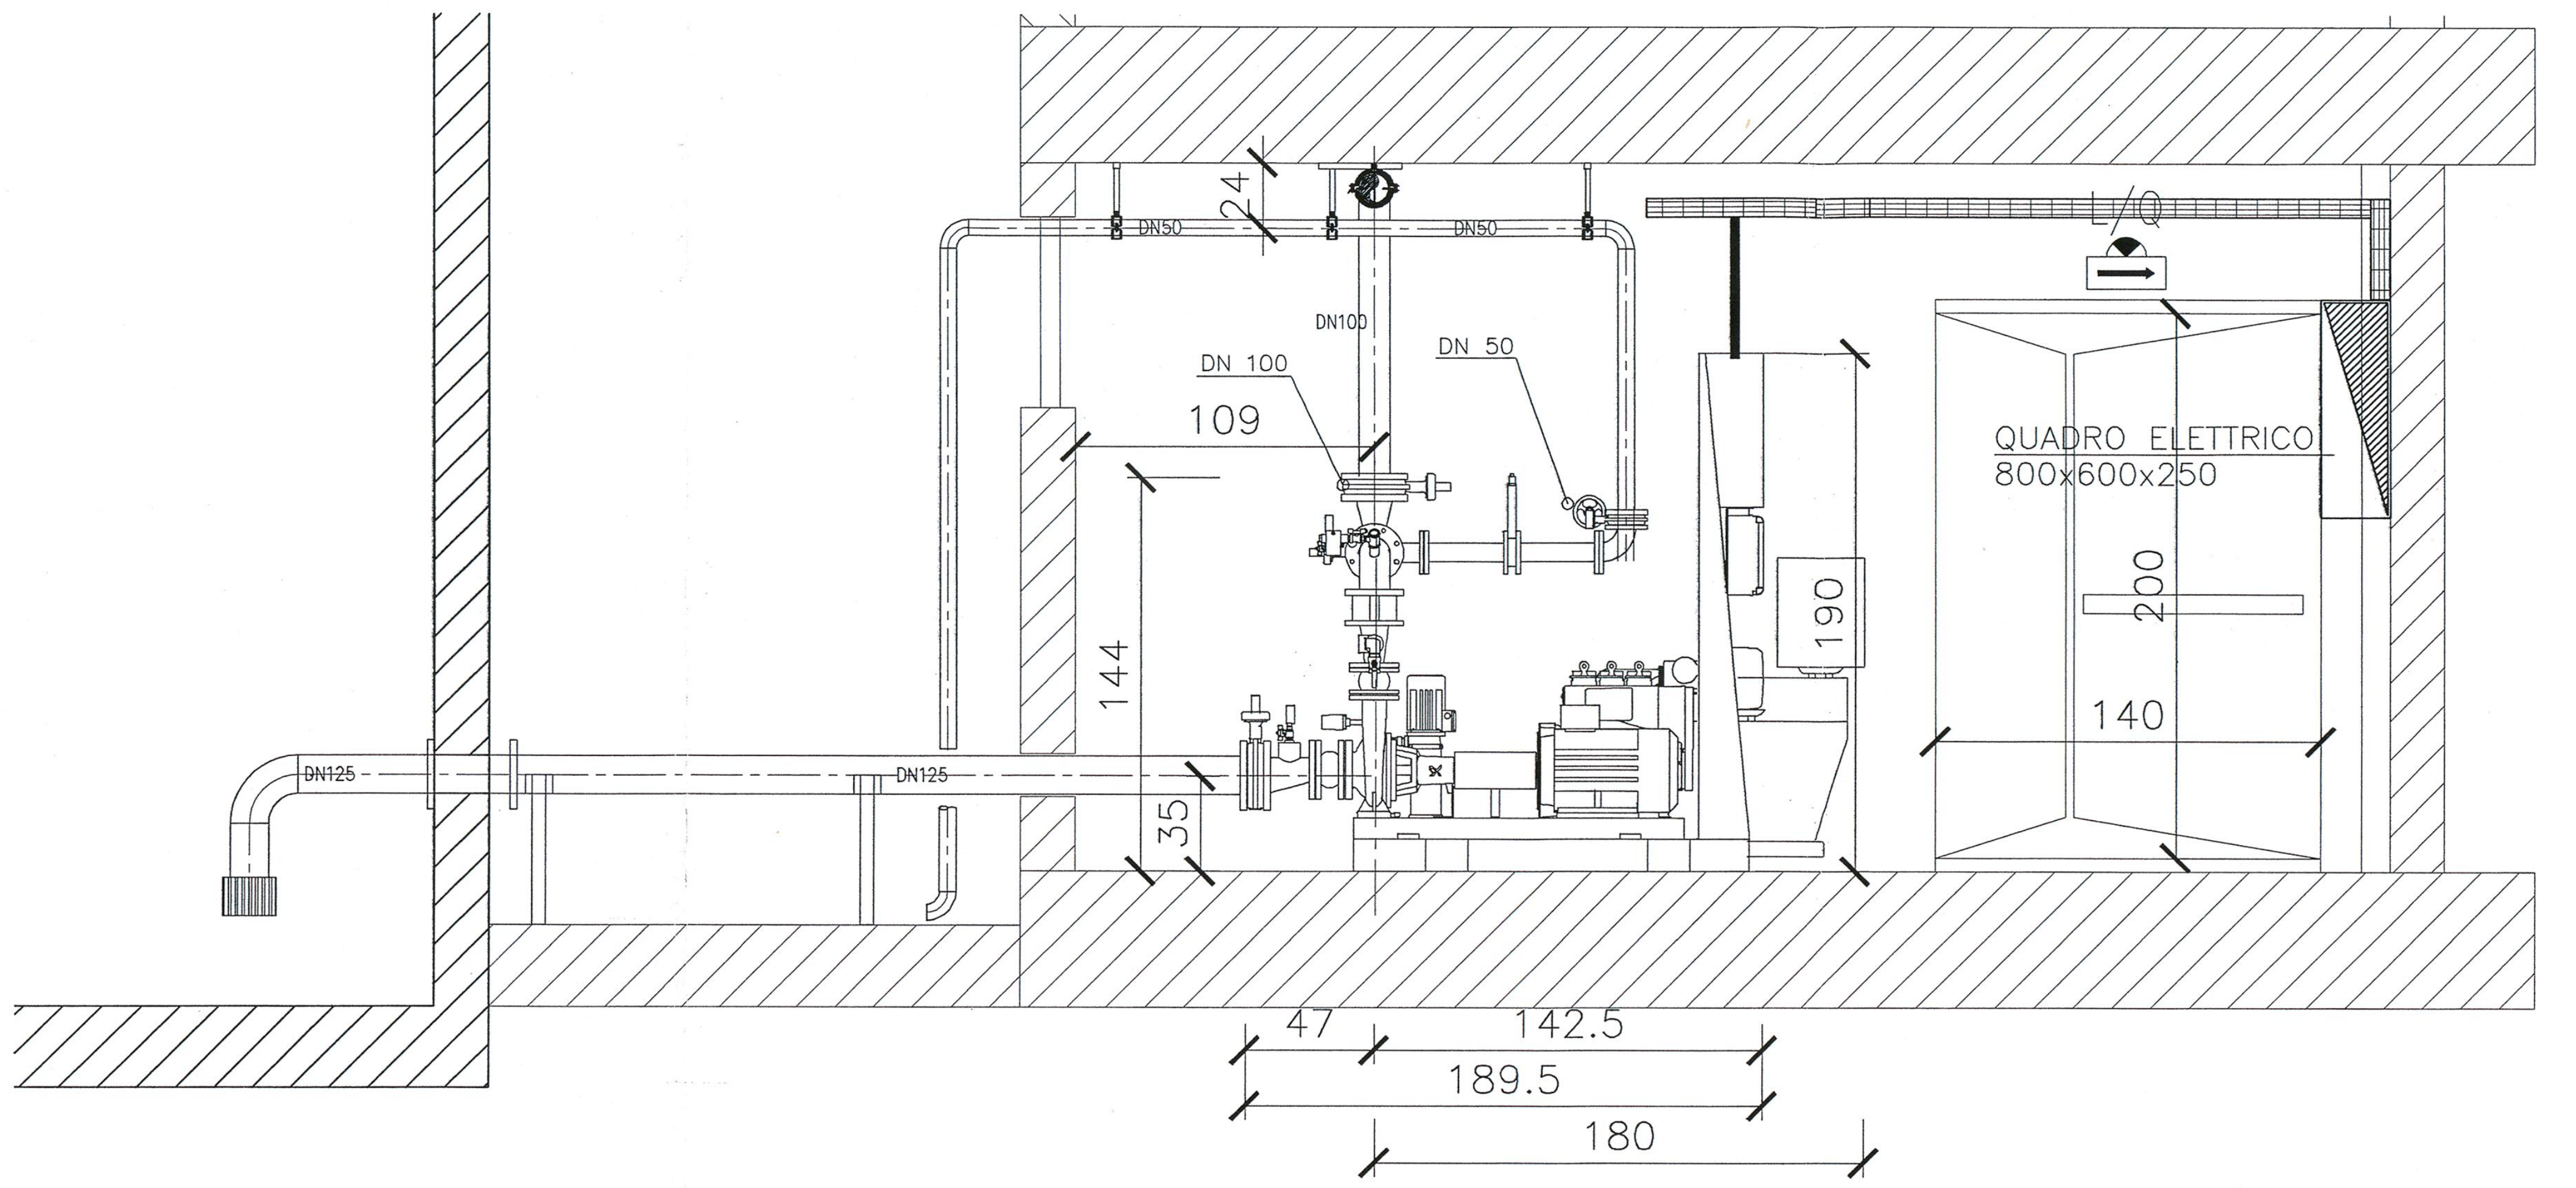

VISTA SEZIONE A-A

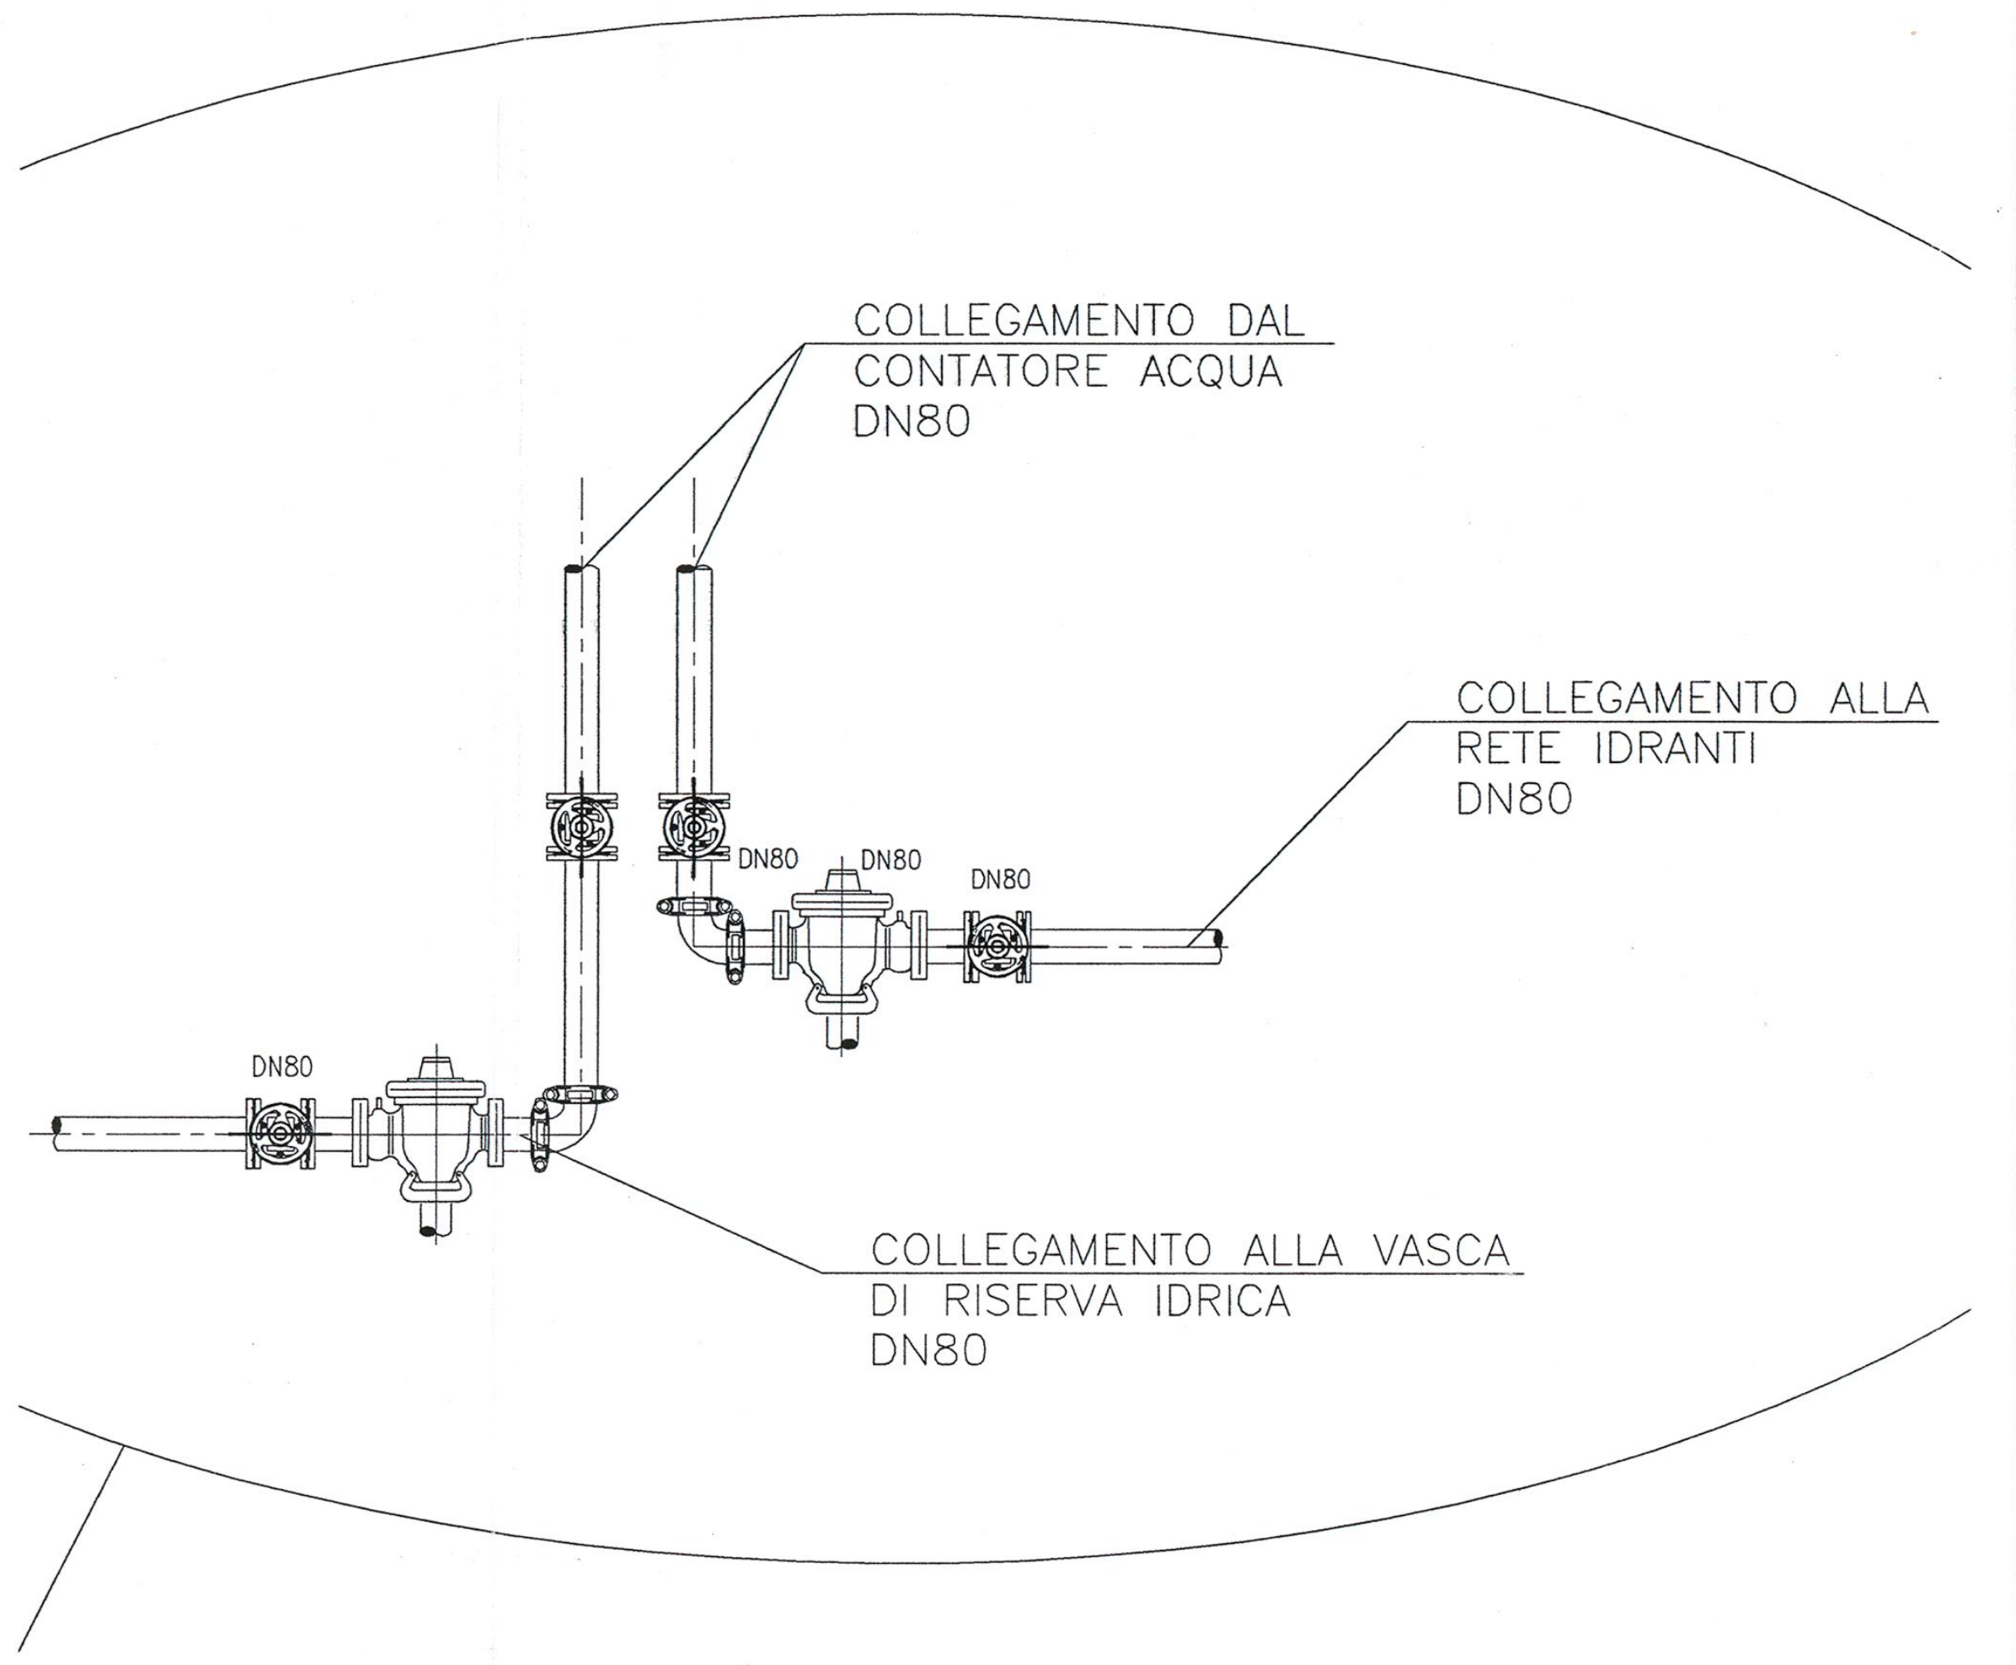
COLLEGAMENTO DAL CONTATORE ACQUA DN80
COLLEGAMENTO ALLA RETE IDRANTI DN80
DN80
COLLEGAMENTO ALLA VASCA DI RISERVA IDRICA DN80

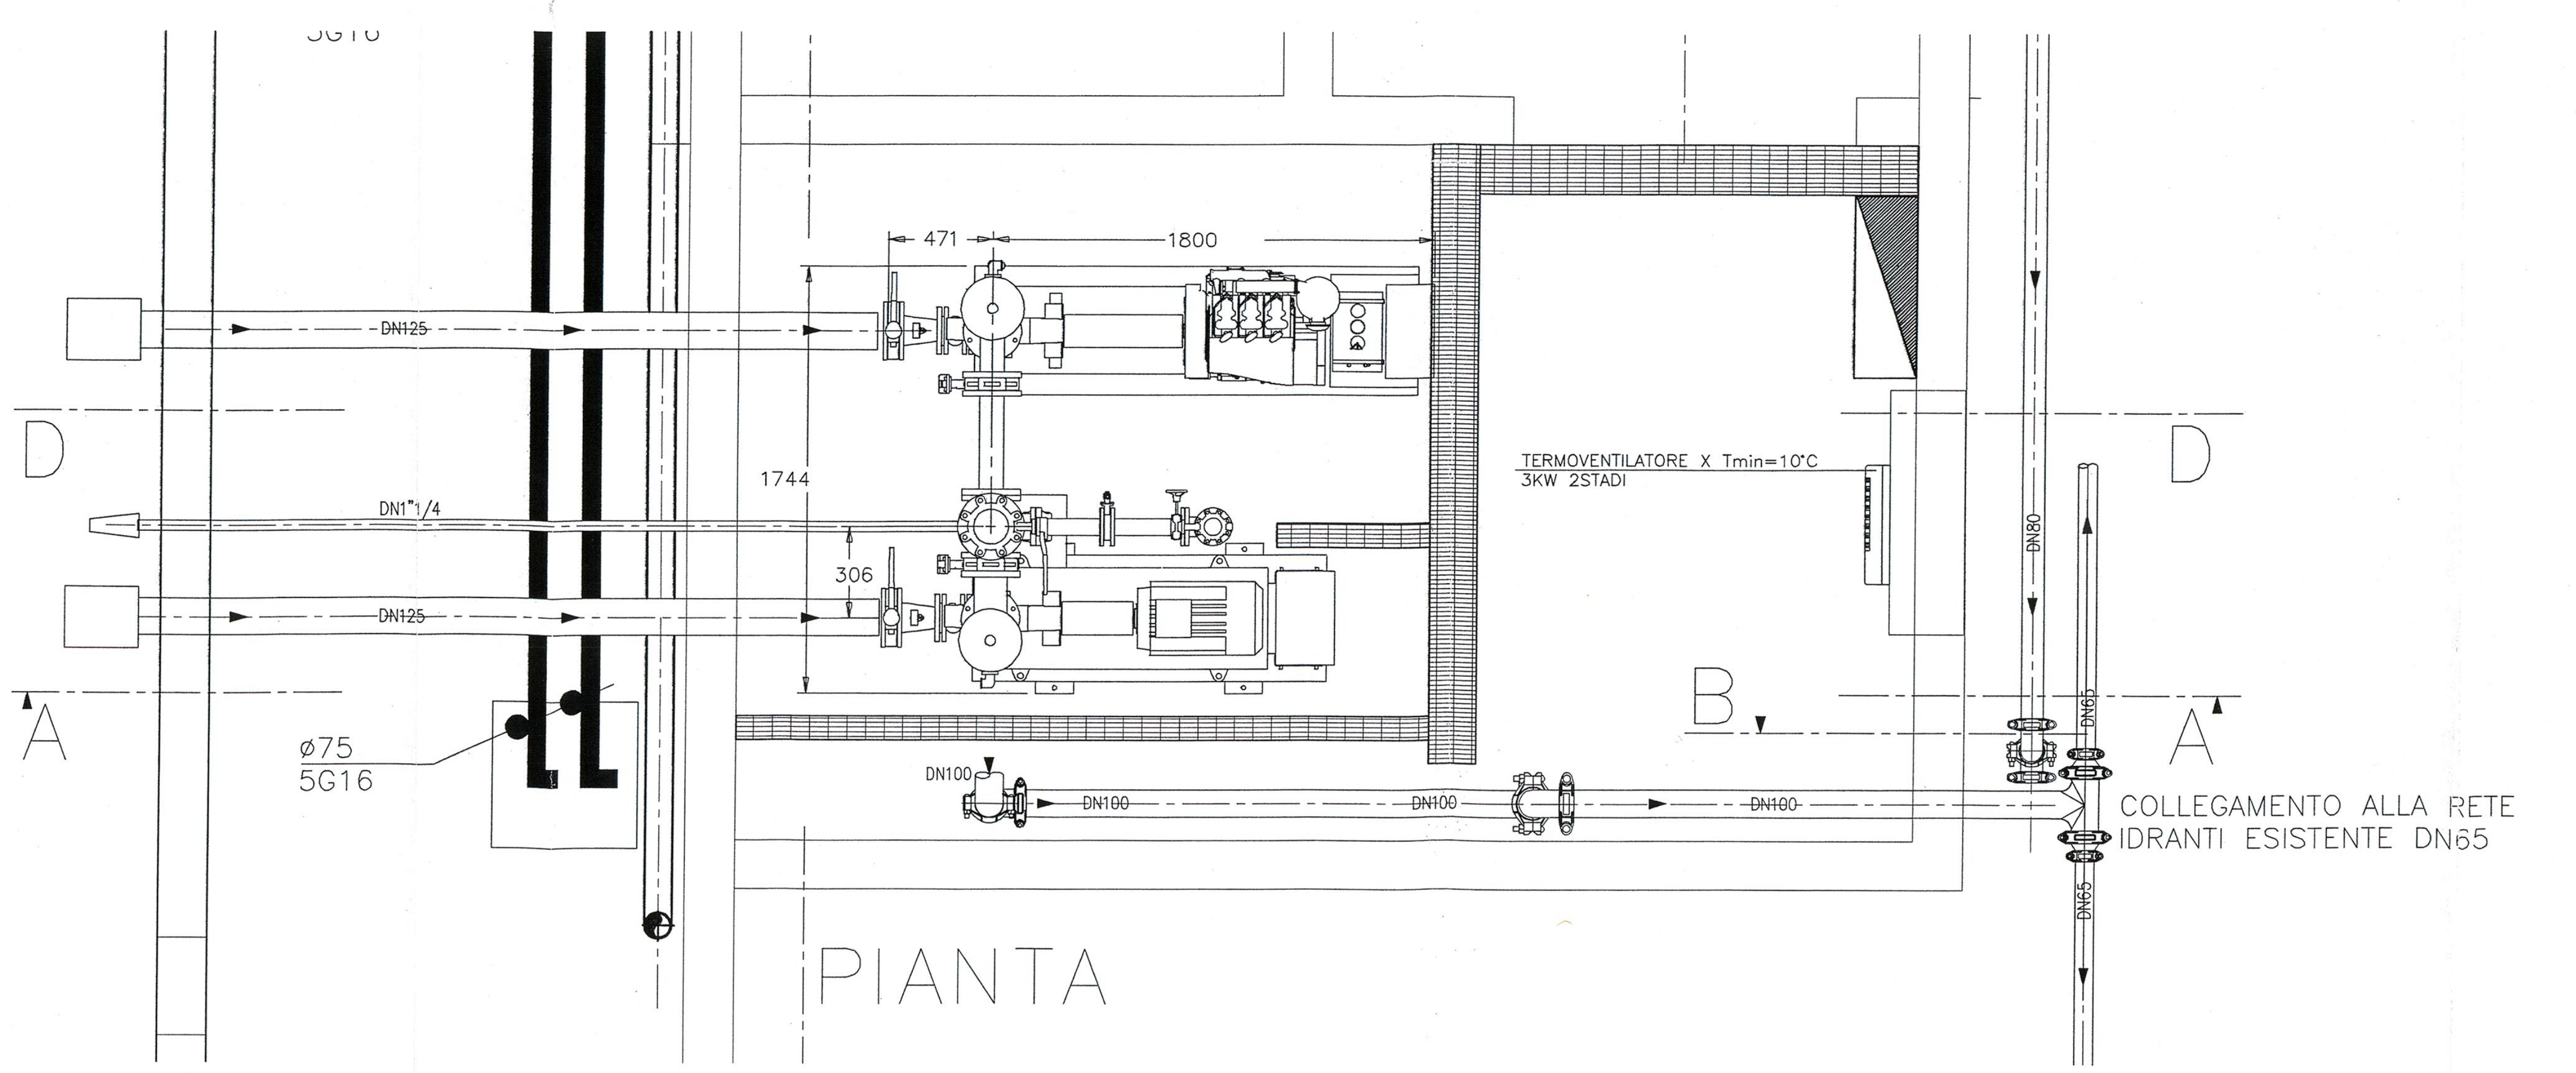
5G16
471
1800
DN125
D
DN1"1/4
1744
306
A
ø75 5G16
TERMOVENTILATORE X Tmin=10°C 3KW 2STADI
B
DN100
COLLEGAMENTO ALLA RETE IDRANTI ESISTENTE DN65
PIANTA

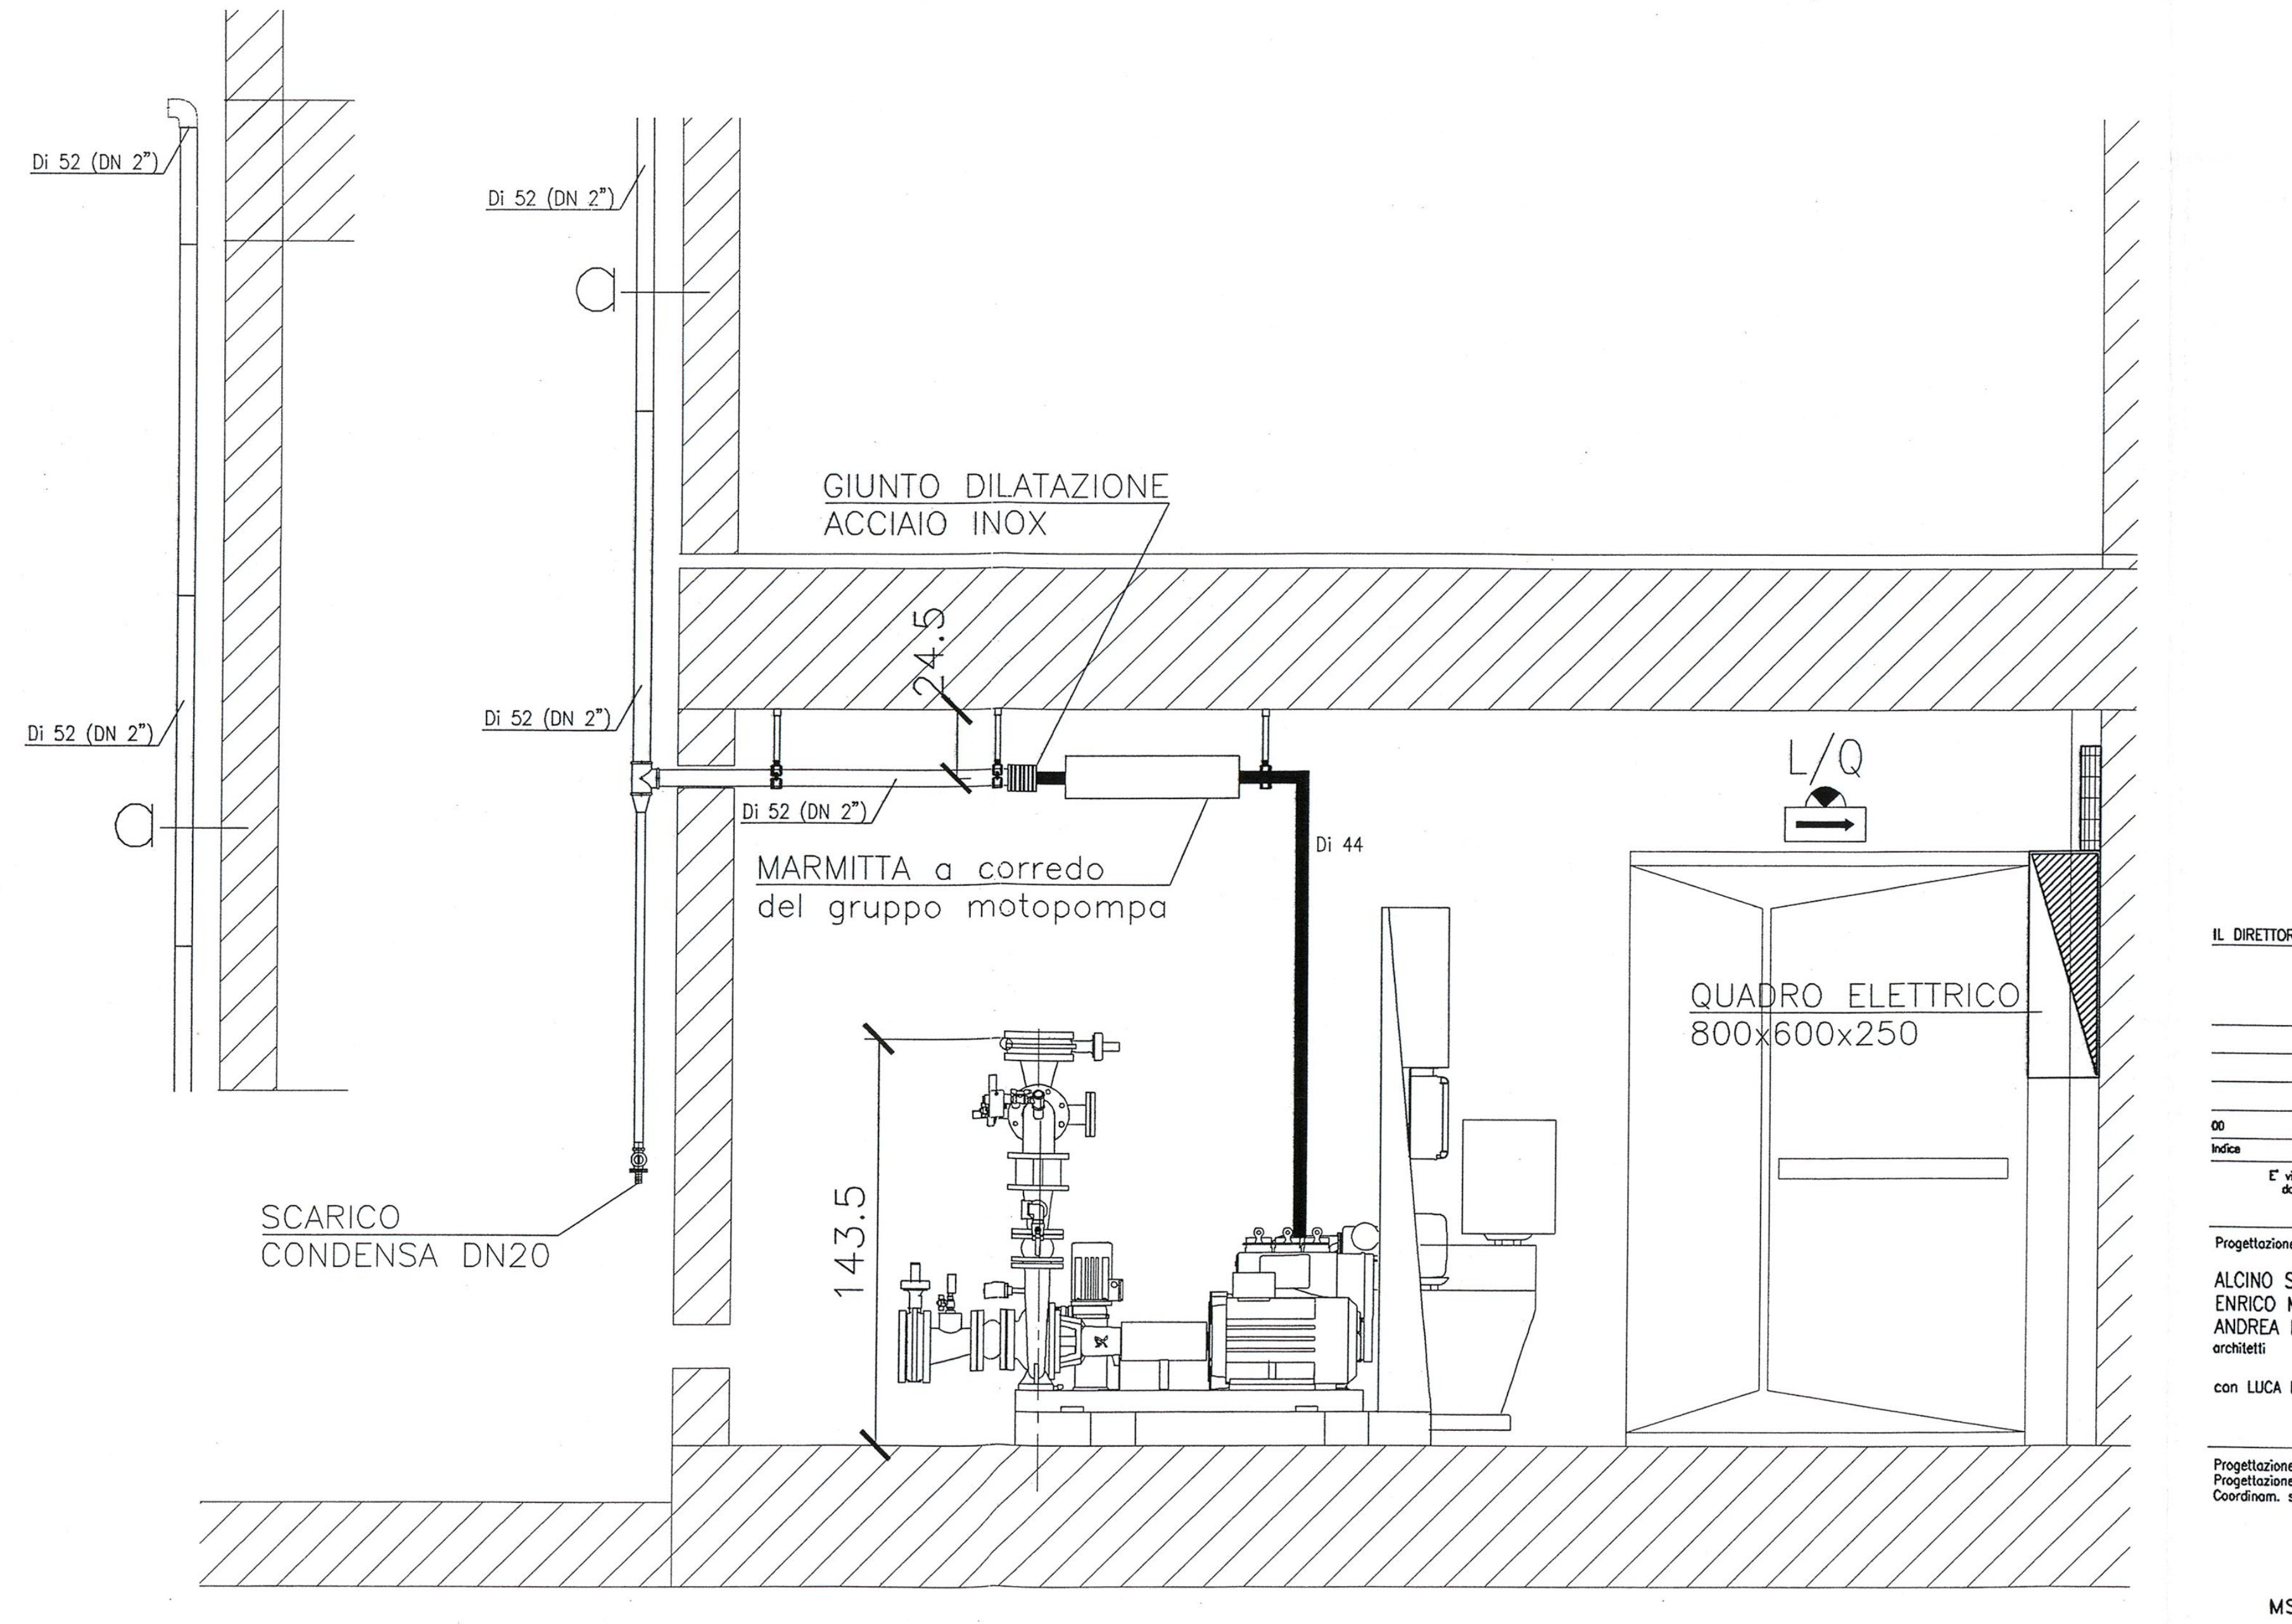
DI 52 (DN 2")
GIUNTO DILATAZIONE ACCIAIO INOX
24.5
MARMITTA a corredo del gruppo motopompa
DI 44
L/Q
QUADRO ELETTRICO 800x600x250
SCARICO CONDENSA DN20
143.5

VISTA SEZIONE D-D

ALLEGATO alla DELIBERAZIONE
G.C. N° 238 del 15 DIC. 2014
IL SINDACO IL SEGRETARIO SUPP.

LE DIMENSIONI, LE MISURE E LE QUOTE DEVONO ESSERE VERIFICATE IN FASE DI COSTRUZIONE ED INSTALLAZIONE DELLE AOOARECCHIATURE.

DEVE ESSERE ALTRESI' VERIFICATA LA PRESENZA O LA CONTEMPORANEA INSTALLAZIONE DI ALTRI IMPIANTI EVITANDO EVENTUALI SOVRAPPOSIZIONI O INTERSECAZIONE TRA I DIVERSI IMPIANTI

DISEGNO VALIDO SOLO PER GLI IMPIANTI MECCANICI

ALLEGATO ALLA DETERMINAZIONE
N° 381 DEL 21.05.2008
p Il Responsabile di Settore
Orsio Ciano

COMUNE DI SEREGNO
0030551/2008 - 15/05/2008
ARRIVO - 006-005

IL DIRETTORE DEI LAVORI
MSC Associati S.r.l.
C.F. e P.I. 03600400968
(Ing. Clemente Schiatti)
Albo Ingg. di Milano n. 6324

00	Emissione	BNGC	SCHP	SCHC	31.03.2008
Indice	Aggiornamenti	Redatto	Verificato	Approvato	Data

E' vietato la riproduzione di questo documento senza la preventiva autorizzazione

Progetto	Fase	Sostituisce	Sostituito da
--	--	--	--

Progettazione architettonica

ALCINO SOUTINHO
ENRICO MOLTENI
ANDREA LIVERANI
architetti

con LUCA DUBINI

Via Solferino, 56
20121 - Milano
tel. 02-6552326

Progettazione strutturale
Progettazione impiantistica
Coordinam. sicurezza in fase di progettazione

MSC Associati S.r.l.
via cialdini 37 20161 milano italia
tel.+39 02 66204150 fax +39 02 66204155
milano@mscassociati.it
via giulini 20 22100 como italia
tel.+39 031 266589 fax +39 031 266592
como@mscassociati.it

certificato di sistema qualità
UNI EN ISO 9001:94 n°50 100 1816 di TÜV Italia

Committente
AMMINISTRAZIONE COMUNALE
CITTA' DI SEREGNO

Commessa
RISTRUTTURAZIONE IN AMBITO C.R.U. 16:
REALIZZAZIONE NUOVO PALAZZO COMUNALE,
PARCHEGGI INTERRATI E RIQUALIFICAZIONE AREE ADIACENTI

PERIZIA DI VARIANTE N. 04

Tavola
RETE IDRANTI PARCHEGGIO
LOCALE SECONDO PIANO INTERRATO
GRUPPO DI SOVRAPRESSIONE

File	Software	Scala
A4065AVM007-00.dwg	AUTOCAD	VARIE

Codice Commessa	Sigla	Numero
A4065	AVM	007-00