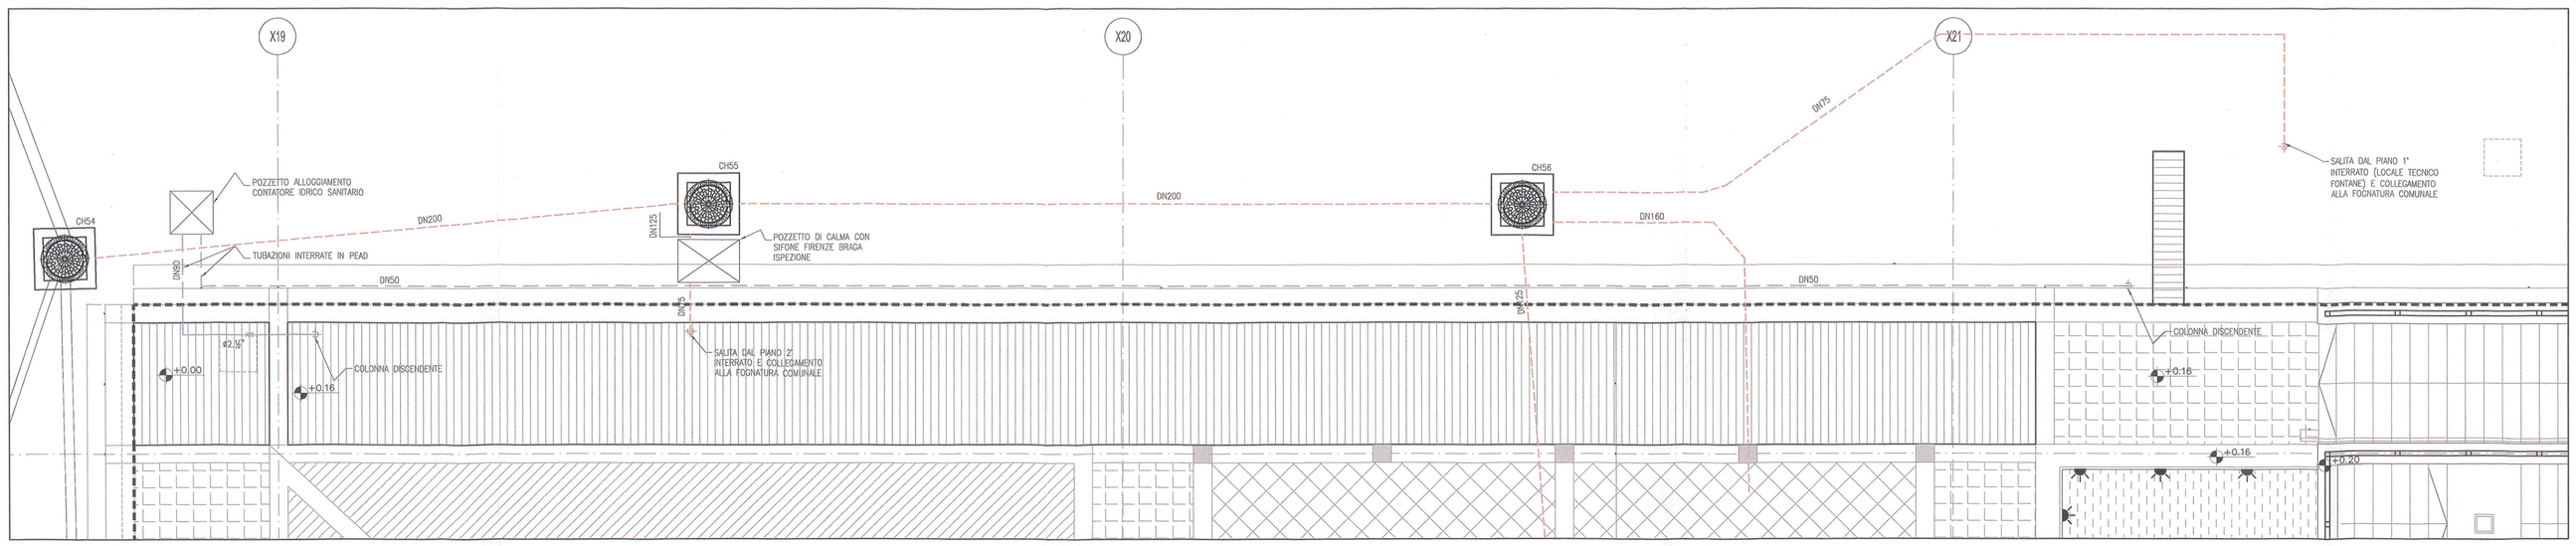

STRALCIO 1

TABELLA EQUIVALENZA DELLE TUBAZIONI

Tubazione Acciaio Zincato		Tubazione PP-R 80 – fusioterm Tubo fusiotherm		Tubazione multistrato Polietilene alta densità esterno/Alluminio/ Polietilene reticolato alta densità interno	
ø	ø/ø mm	ø	ø/ø mm	ø	ø/ø mm
3/8"	13,2/17,2	16	10,6/16,0	16	11,5/16,0
½"	16,6/21,3	20	14,4/20,0	20	15,0/20,0
3/4"	22,2/26,9	25	18,0/25,0	26	20,0/26,0
1"	27,9/33,7	32	23,0/32,0	32	26,0/32,0
1 ¼"	36,3/42,4	40	28,8/40,0	40	33,0/40,0
1 ½"	42,5/48,3	50	36,2/50,0	50	42,0/50,0
2"	53,8/60,3	63	46,6/63,0	63	54,0/63,0

ISOLAMENTI TUBAZIONI

Posizione	Øe (mm)	sp. (mm)	Tipo di isolamento
Tubazioni acqua calda e fredda sottotraccia	⅜"–…–1"	9	Tubi preformati in gomma espansa a cellule chiuse in classe 1
Tubazioni acqua calda e fredda all'interno di pareti isolate o cavedi	⅜"–3/4" 1"–…–2"	13 19	

LEGENDA IDRICO SANITARIO

- TUBAZIONE RETE ACQUA FREDDA SANITARIA
- TUBAZIONE RETE ACQUA CALDA SANITARIA
- TUBAZIONE RETE RICIRCOLO ACQUA CALDA SANITARIA
- TUBAZIONE A VISTA RETE SCARICO ACQUE NERE
- TUBAZIONE IN TRACCIA RETE SCARICO ACQUE NERE
- TUBAZIONE RETE DI VENTILAZIONE ACQUE NERE
- RUBINETTO A CAPPUCCIO D'INTERCETTAZIONE LOCALE
- COLLARE ANTINCENDIO REI180 PER TUBAZIONE DI SCARICO
- IDENTIFICATIVO CAVEDIO

NOTE:
1) Disegno valido solo per impianti meccanici.
2) Misure e percorsi da verificare in opera a cura installatore.
3) Prevedere sugli scarichi condensa dei condizionatori, sifoni con battente di grande dimensione (min. 25 cm.).

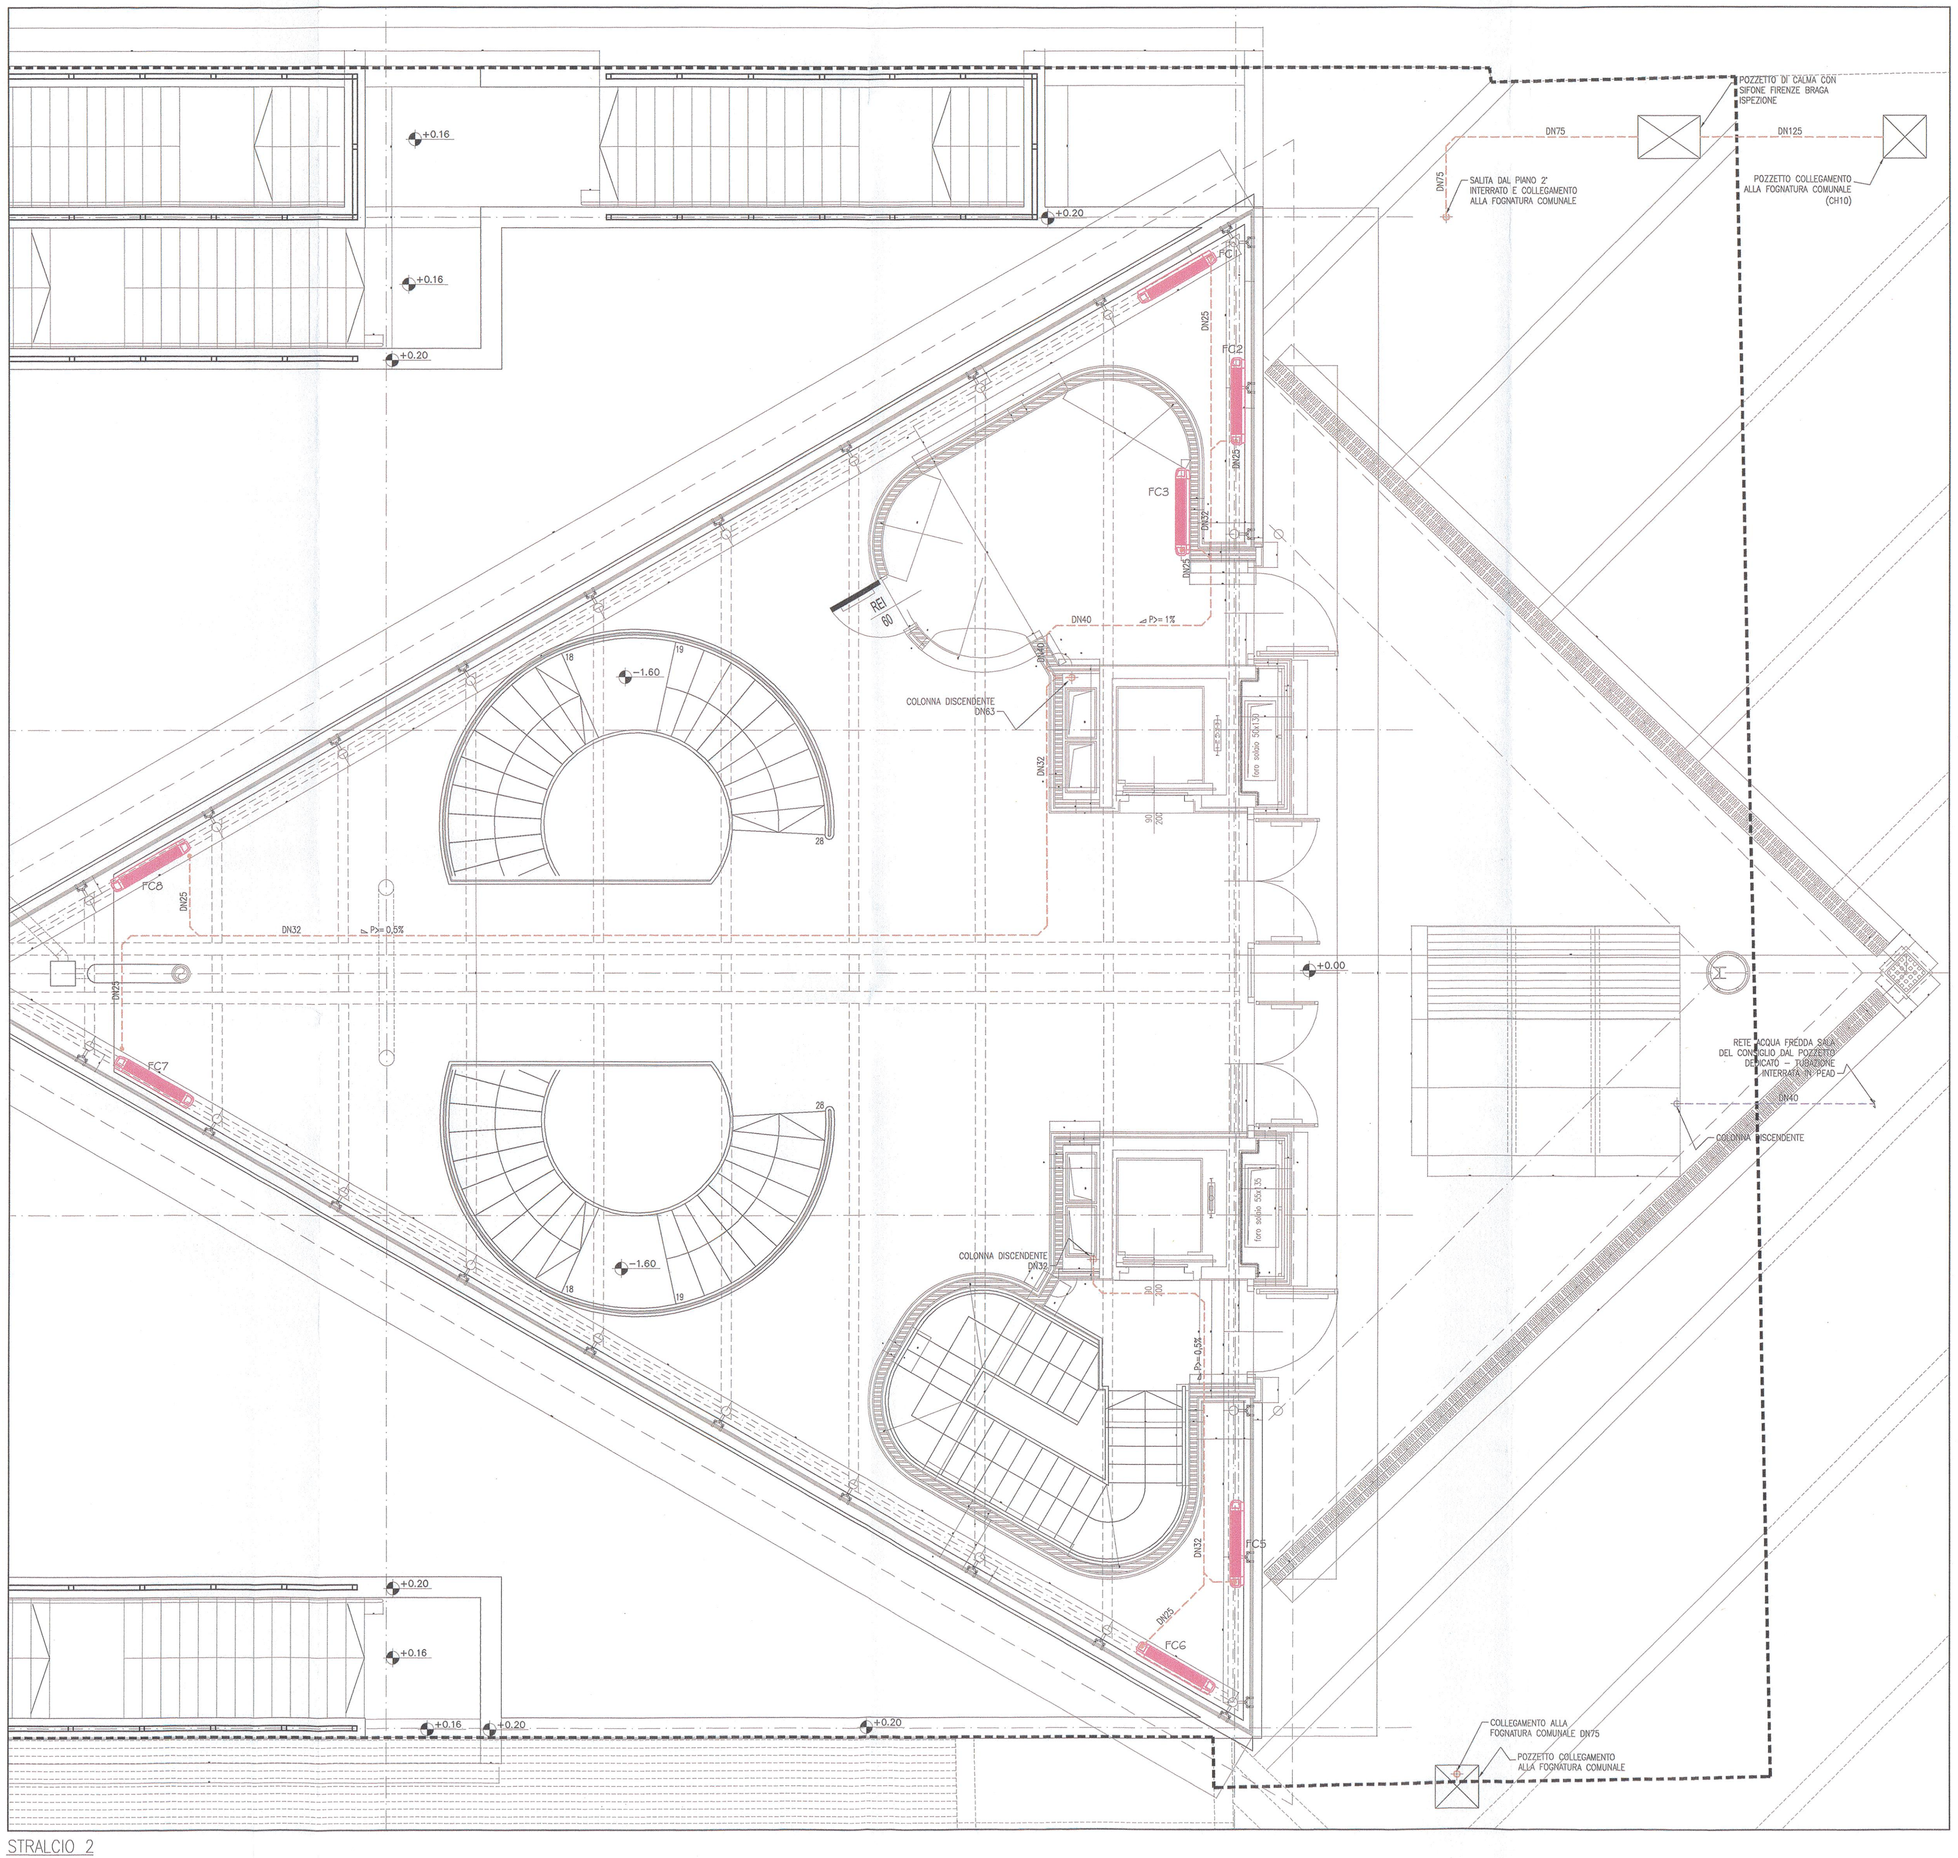

STRALCIO 2

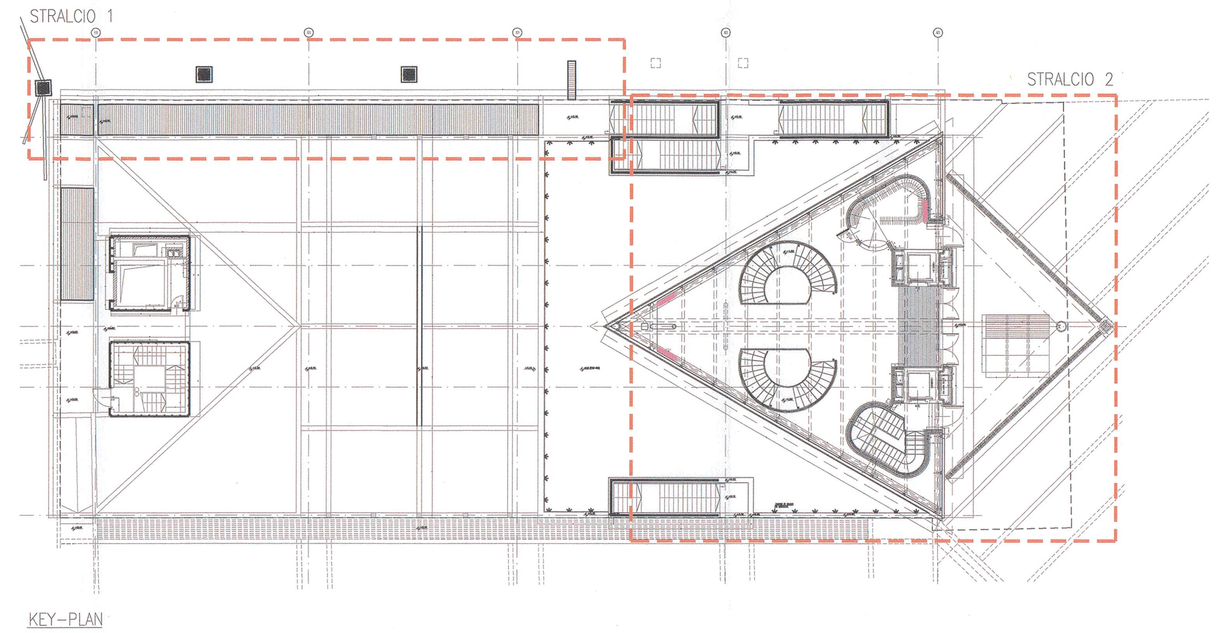

KEY-PLAN

TAVOLA VALIDA SOLO PER GLI IMPIANTI MECCANICI

ALLEGATO alla DELIBERAZIONE G.C. N° 238 del 15 DIC. 2014
IL SINDACO — IL SEGRETARIO SUPP.

ALLEGATO alla DELIBERAZIONE G.C. N° 61 del 10.03.09
IL SINDACO — IL SEGRETARIO

MSC Associati S.r.l.
C. F. e P.I. 03600400968
Ing. Clemente Schiavi
Albo Ingegneri di Milano n. 8024
DIRETTORE LAVORI

COMUNE DI SEREGNO
001303/2009 - 27/02/2009
ARRIVO - 000-005

Indice	Aggiornamenti	BNCC Redatto	SCHP Verificato	SCHC Approvato	31-01-2009 Data
00	EMISSIONE				

Direzione Lavori e Coordinamento Sicurezza in Fase di Esecuzione
A.T.I.
MSC ASSOCIATI s.r.l
INARCHECK s.p.a
ALCINO SOUTINHO ARQUITECTO LDA
CONSULENZE e SERVIZI di INGEGNERIA s.r.l
ING. PIERPAOLO SCHIATTI
ARCH. ROBERTA SCHIATTI

Committente
AMMINISTRAZIONE COMUNALE CITTA' DI SEREGNO (MI)

Commessa
RISTRUTTURAZIONE IN AMBITO C.R.U. 16:
REALIZZAZIONE NUOVO PALAZZO COMUNALE,
PARCHEGGI INTERRATI E RIQUALIFICAZIONE AREE ADIACENTI

Modifica Progetto
REALIZZAZIONE SPAZIO POLIVALENTE, PARCHEGGIO
INTERRATO E RIQUALIFICAZIONE AREE ADIACENTI
PERIZIA DI VARIANTE N.07 - FINITURE E IMPIANTI

Tavola
IMPIANTI MECCANICI
IMPIANTO IDRICO SANITARIO E RETI DI SCARICO
PIANTA PIANO TERRA – QUOTA ±0,00

File: A4065AIM12_14-00.dwg — Software: AUTOCAD — Scala: 1:50

E' vietata la riproduzione di questo documento senza la preventiva autorizzazione

Codice Commessa: A4065 — Sigla — Numero: IM12 — Aggiornam.: 00