

LEGENDA

	RETE IDRICA ANTINCENDIO
	NASPO UNI 25
	ATTACCO SINGOLO PER MOTOPOMPA V.F.

NOTE:
 1) Disegno valido solo per impianti meccanici.
 2) Tutti i tratti di tubazione posati esternamente all'edificio dovranno essere completi di cavo scaldante, isolamento termico e finitura in alluminio.

TAVOLA VALIDA SOLO PER GLI IMPIANTI MECCANICI

ALLEGATO alla DELIBERAZIONE
 G.C. N° 238 del 15 DIC. 2014
 IL SINDACO IL SEGRETARIO SUPP.

ALLEGATO alla DELIBERAZIONE
 G.C. N° 41 del 10.03.09
 IL SINDACO IL SEGRETARIO


COMUNE DI SEREGNO
 0013093/2009 - 27/02/2009

 ARRIVO - 006-005

MSC Associati S.r.l.
 C.F. e P.I. 03600400963
 (Ing. Clemente Schiatti)
 Albo Ingg.ri di Milano n. 6324

DIRETTORE LAVORI

PARTICOLARE CASSETTA ANTINCENDIO

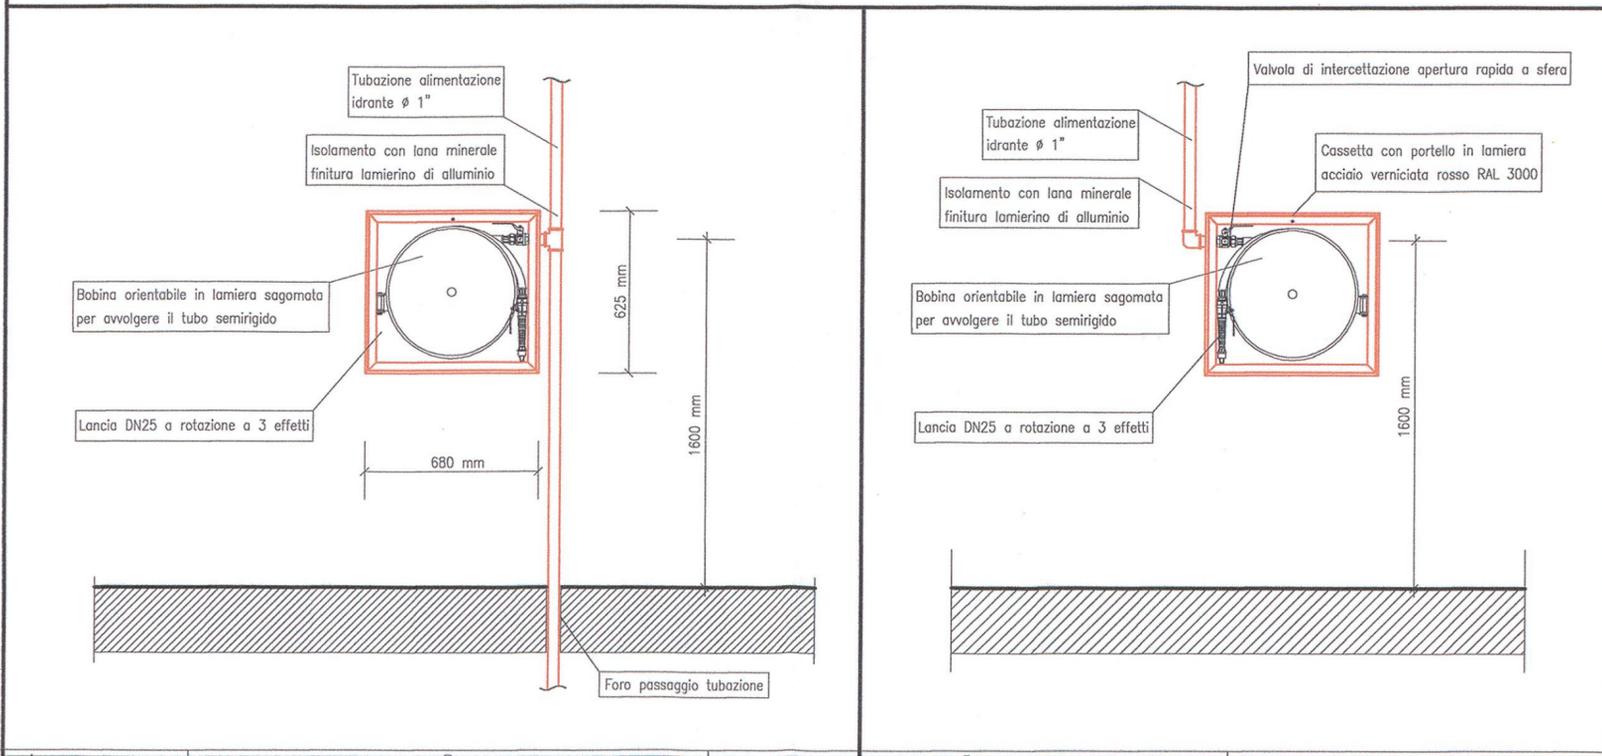

00	EMISSIONE	ENGC	SCHP	SCHC	31-01-2009
Indice	Aggiornamenti	Redatta	Verificata	Approvata	Data
<p style="text-align: right;">Committente AMMINISTRAZIONE COMUNALE CITTA' DI SEREGNO (MI)</p> <p style="text-align: right;">Commessa RISTRUTTURAZIONE IN AMBITO C.R.U. 16: REALIZZAZIONE NUOVO PALAZZO COMUNALE, PARCHEGGI INTERRATI E RIQUALIFICAZIONE AREE ADIACENTI</p> <p style="text-align: right;">Direzione Lavori e Coordinamento Sicurezza in Fase di Esecuzione</p> <p style="text-align: right;">ATI MSC ASSOCIATI s.r.l. INARCHECK s.p.a ALCINO SOUTINHO ARQUITECTO LDA CONSULENZE e SERVIZI di INGEGNERIA s.r.l. ING. PIERPAOLO SCHIATTI ARCH. ROBERTA SCHIATTI</p> <p style="text-align: right;">Modifica Progetto: REALIZZAZIONE SPAZIO POLIVALENTE, PARCHEGGIO INTERRATO E RIQUALIFICAZIONE AREE ADIACENTI PERIZIA DI VARIANTE N.07 - FINITURE E IMPIANTI</p> <p style="text-align: right;">Tavola IMPIANTI MECCANICI IMPIANTO IDRICO ANTINCENDIO SCHEMA FUNZIONALE</p> <p style="text-align: right;">File A4065AIM19-00.dwg</p> <p style="text-align: right;">Software AUTOCAD</p> <p style="text-align: right;">Codice Commessa A4065</p> <p style="text-align: right;">Scalo ***</p> <p style="text-align: right;">Numero IM19 - 00</p>					

E' vietata la riproduzione di questo documento senza preventiva autorizzazione