




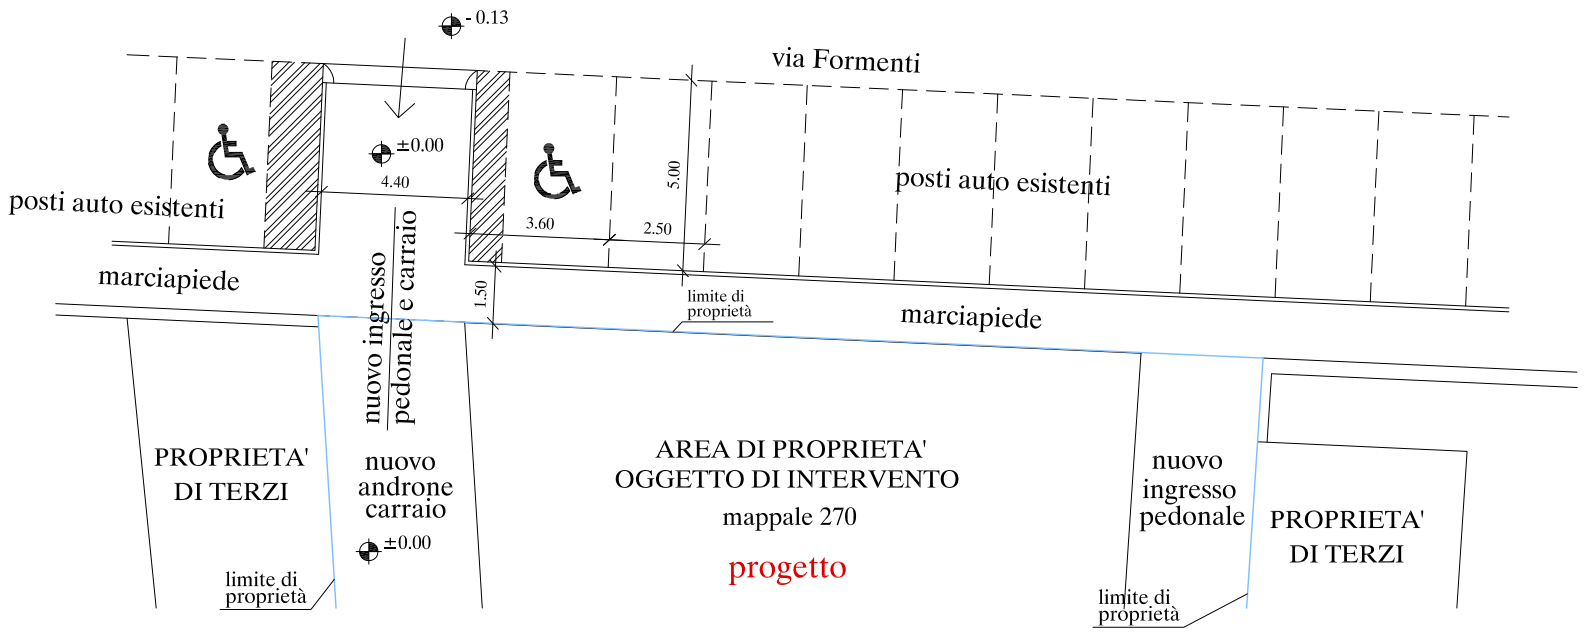

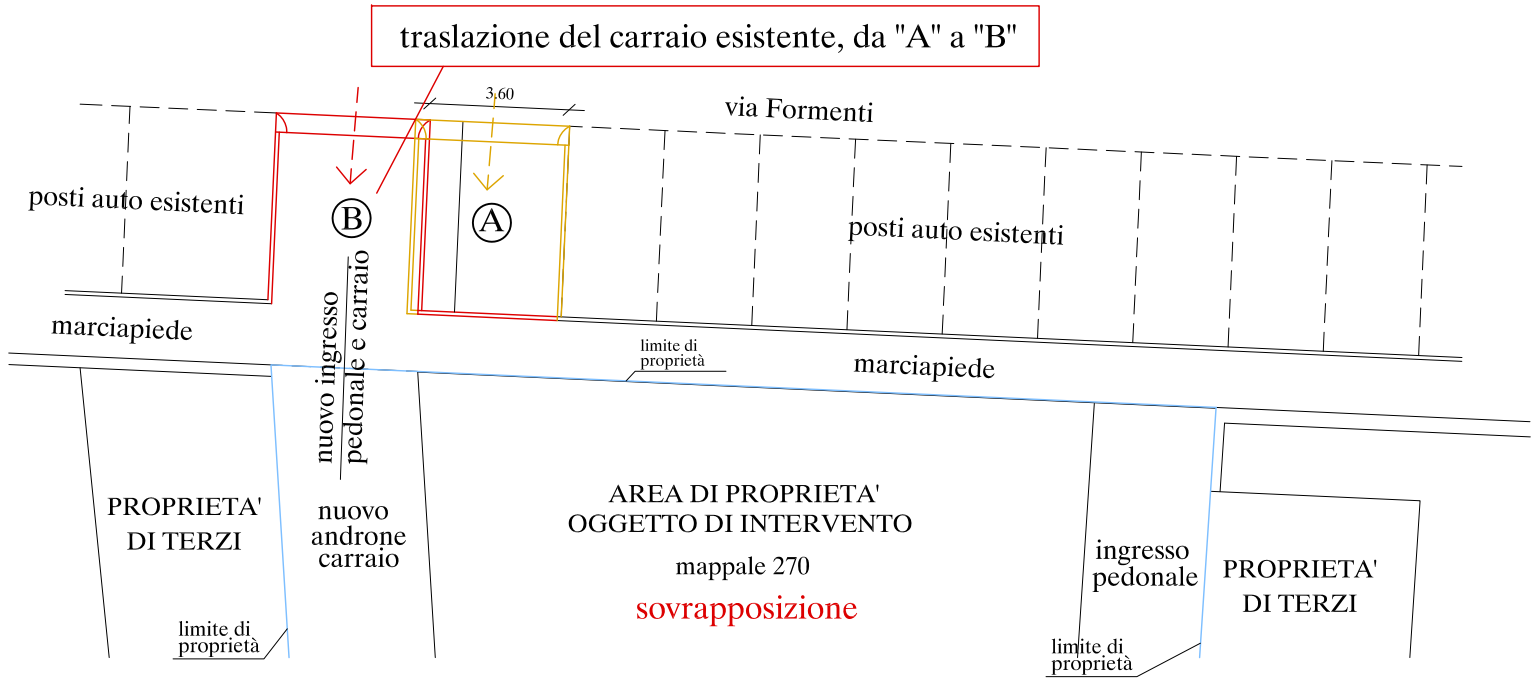

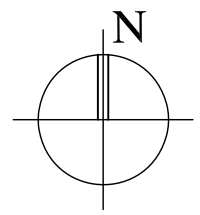

DEMOLITO

COSTRUITO

N.B.: con la lieve traslazione del passo carraio i due laterali posti auto verranno dotati di adeguato spazio di sosta per portatori di handicap (ora mancante nelle vicinanze); mancante nelle vicinanze); lo spostamento del carriao produrrà la riduzione di un posto auto, pur mantenendo invariata la attuale superficie a parcheggio ora disponibile u quel fronte della via

POSIZIONE CARRAIO E POSTI AUTO ESTERNI SU SUOLO PUBBLICO

TAVOLA n. "7 PA"

Aggiornamento: 23.12.2015

allegato all'esame del Piano Attuativo e alla Convenzione