



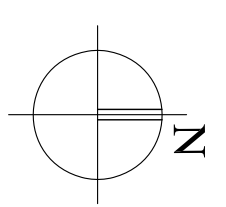

traslazione del carr aio esistente, da "A" a "B"

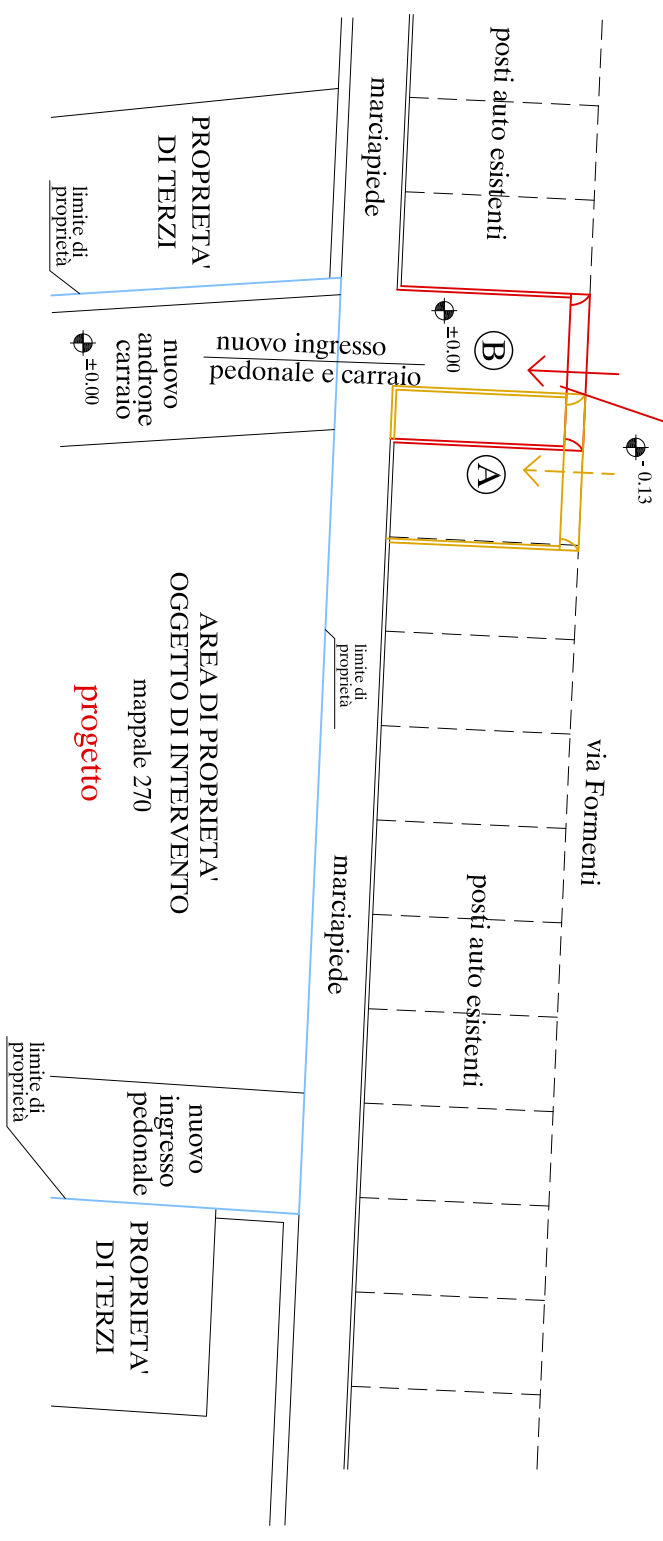

-  **DEMOLITO**
-  **COSTRUITO**

N.B.: con la lieve traslazione del passo carr aio il numero dei posti auto esistenti non subisce alcuna variazione, nè per numero nè per attuale superficie a parcheggio ora disponibile su quel fronte della via

# TAVOLA n. "7 PA"

Aggiornamento: 23.05.2016

allegato all'esame del Piano Attuativo e alla Convenzione