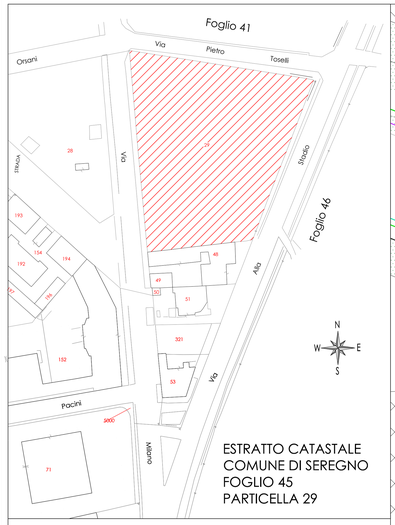

ESTRATTO FOTO SATELLITARE
COMUNE DI SEREGNO

PIANO ATTUATIVO PAc-1 Ambito di via Milano - via allo Stadio

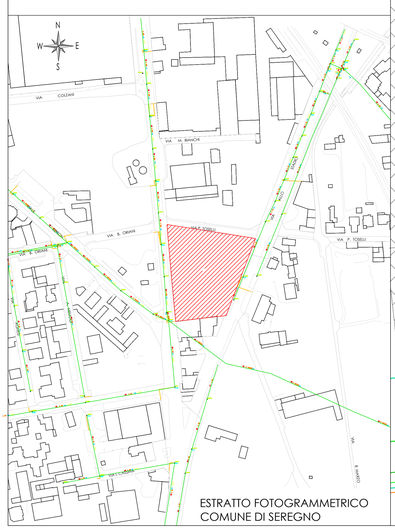

ESTRATTO FOTOGRAMMETRICO
COMUNE DI SEREGNO

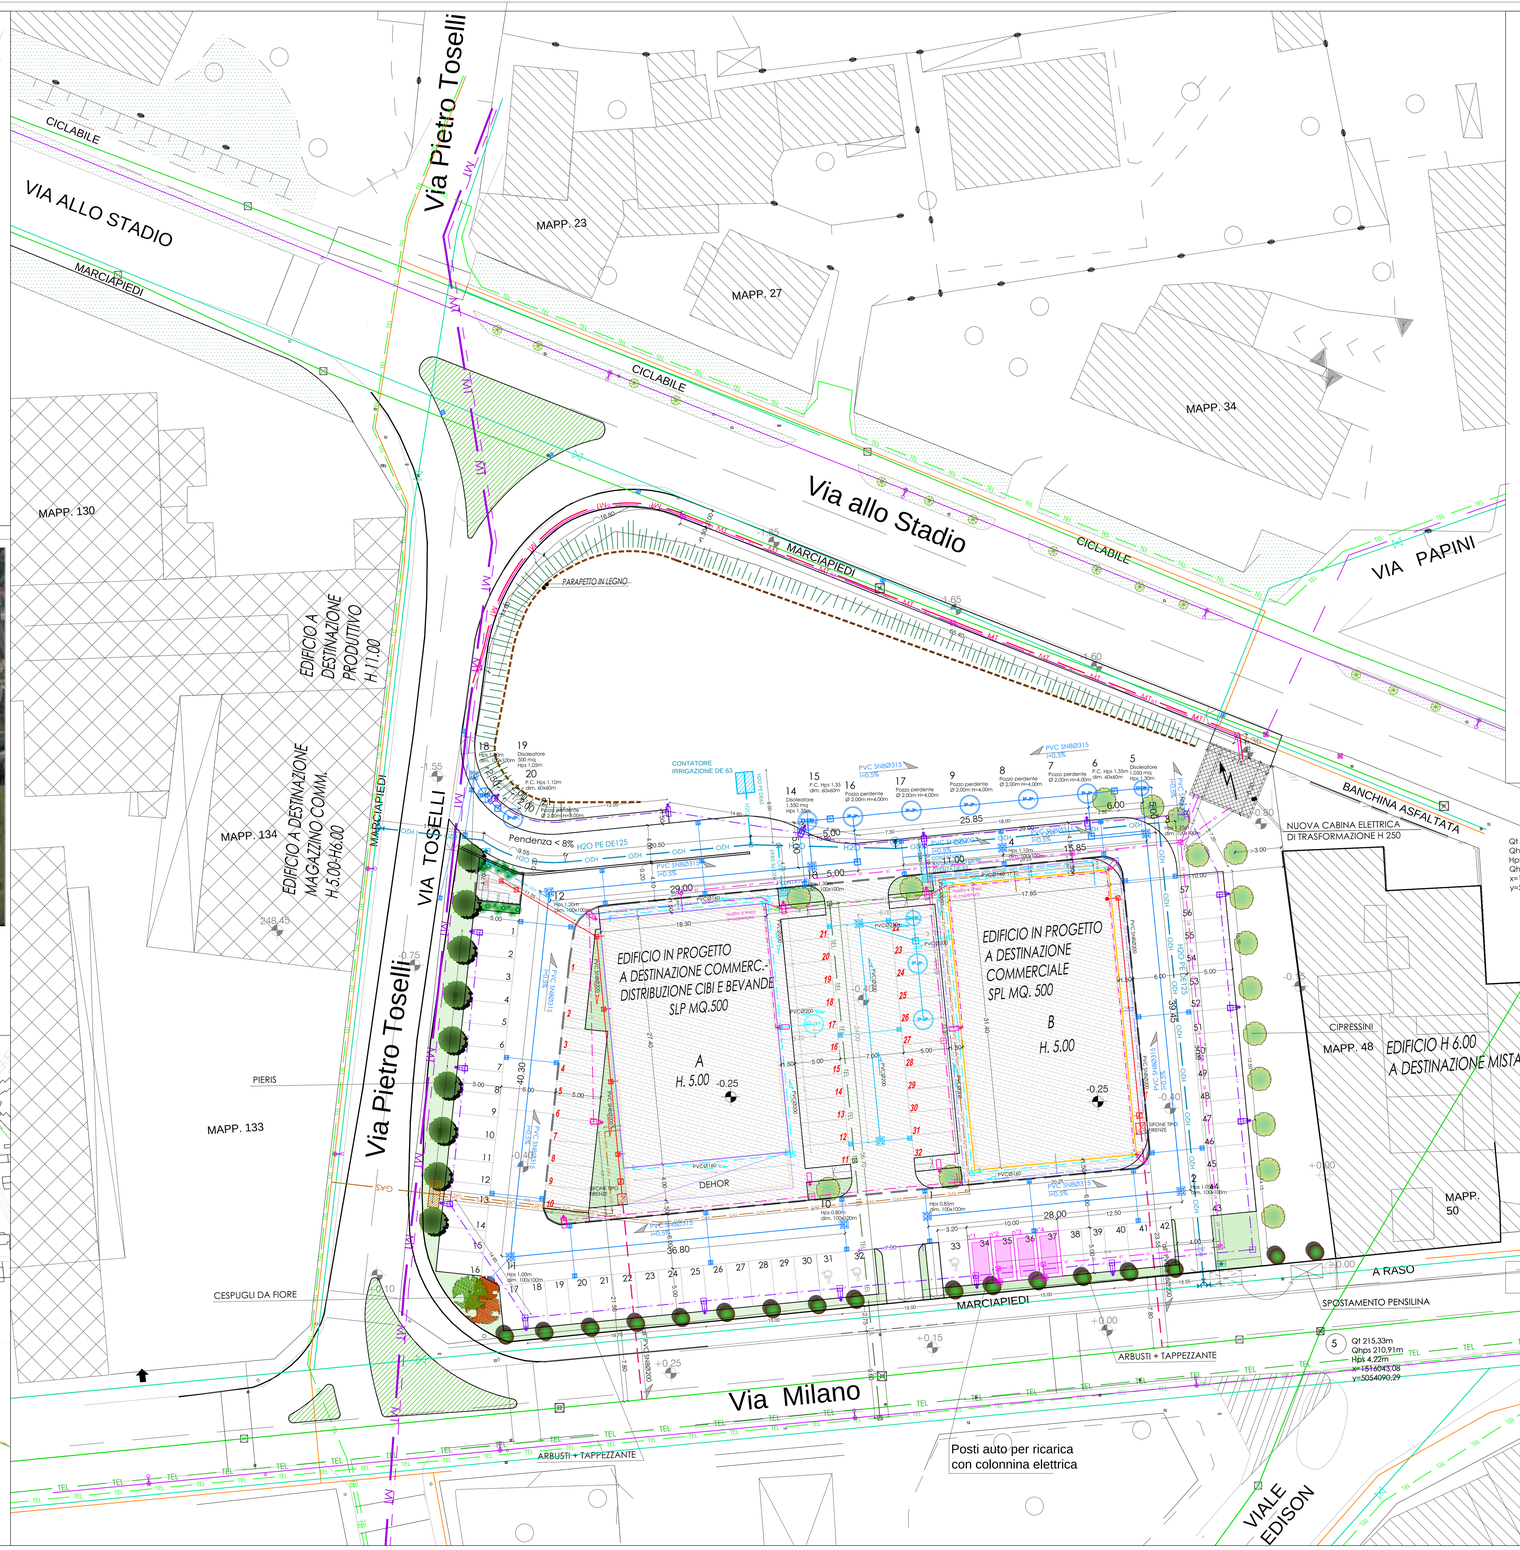

LEGENDA SOTTOSERVIZI ESISTENTI

- TUBAZIONE FOGNATURA ESISTENTE
- CAMERETTA D'ISPEZIONE FOGNATURA ESISTENTE
- TUBAZIONE ACQUA ESISTENTE
- TUBAZIONE GAS METANO BP ESISTENTE
- SNAM — TUBAZIONE GAS METANO SNAM ESISTENTE
- TUBAZIONE ENERGIA ELETTRICA BT ESISTENTE
- MT — TUBAZIONE ENERGIA ELETTRICA MT ESISTENTE
- RETE TELEFONICA ESISTENTE
- PALO ILLUMINAZIONE PUBBLICA ESISTENTE

LEGENDA SOTTOSERVIZIO FOGNATURA IN PROGETTO

- ALLACCIAMENTO FOGNATURA ACQUE NERE PVCØ20cm
- FOGNATURA RACCOLTA ACQUE METEORICHE PVC
- CAMERETTA D'ISPEZIONE ACQUE METEORICHE
- DIS — POZZETTO DISOLEATORE ACQUE STRADALI E PARCHEGGIO
- P.P. — POZZO PERDENTE H utile 4,00 m
- POZZETTO DI CAMPIONAMENTO
- CADIOTOIA STRADALE - MONOBLOCCO SIFONATO ED ALLACCIAMENTO

LEGENDA SOTTOSERVIZI IN PROGETTO

- NUOVA TUBAZIONE ACQUA - POLIETILENE PE100 PN16 SDR11 come da norma UNI EN 12201 cavo per rilevamento della rete FG7R 06 1kV - 1x10 mmq
- IDRANTE SOTTOSUOLO IN PROGETTO - DN 80 tipo MILANO UNI 70 - EN14339 PN 16 con saracinesca e attacco a baionetta
- SARACINESCA IN PROGETTO - IN GHISA A CORPO OVALE PN 16 - conforme alla norma UNI 2278
- PALINA PER IL RILEVAMENTO DELLA RETE ACQUA IN PE IN PROGETTO - Tipo CONCHIGLIA
- NUOVA TUBAZIONE GAS METANO BP PE 80 - SS - SDR11
- MT — NUOVA TUBAZIONE E.E. MT - N° 2 CORRUGATO DN 160
- BT — NUOVA TUBAZIONE E.E. BT - N° 2 CORRUGATO DN 160
- NUOVO POZZETTO ENERGIA ELETTRICA BT
- TEL — NUOVA TUBAZIONE RETE TELEFONICA Tubi corrugati (HDPE) di tipo strutturale di colore blu RAL 5002 n°2Ø125
- NUOVO POZZETTO TELECOM 60x60
- I.P. — NUOVA TUBAZIONE IP - CORRUGATO DN 110
- NUOVO POZZETTO IP
- NUOVO PALO ILLUMINAZIONE LED 39W TIPO DISANO MODELLO 3282 ROLLE - T3
- COLONNINA RICARICA AUTO PER N. 2 POSTI AUTO
- POSTO AUTO DESTINATO ALLA RICARICA ELETTRICA

PERIMETRO AREA PRIVATA

RETINO AREA PRIVATA

COMUNE DI SEREGNO

PROVINCIA DI MONZA E BRIANZA

PROGETTO URBANO AMBITO PAc-1

AMBITO di via MILANO - via allo STADIO
in VARIANTE al PGT VIGENTE

NUOVA ELLENIA SRL

TAVOLA : N° **9a**

PLANIMETRIA STATO DI PROGETTO SOTTOSERVIZI

PROPRIETA' .....

PROGETTISTA .....

SCALA 1:200

DATA: SETTEMBRE 2016