


# TAVOLA 5 - zona S.SALVATORE

- scala 1:2000 -



# QUADRO D'UNIONE DELLE MAPPE

- scala 1:20000 -

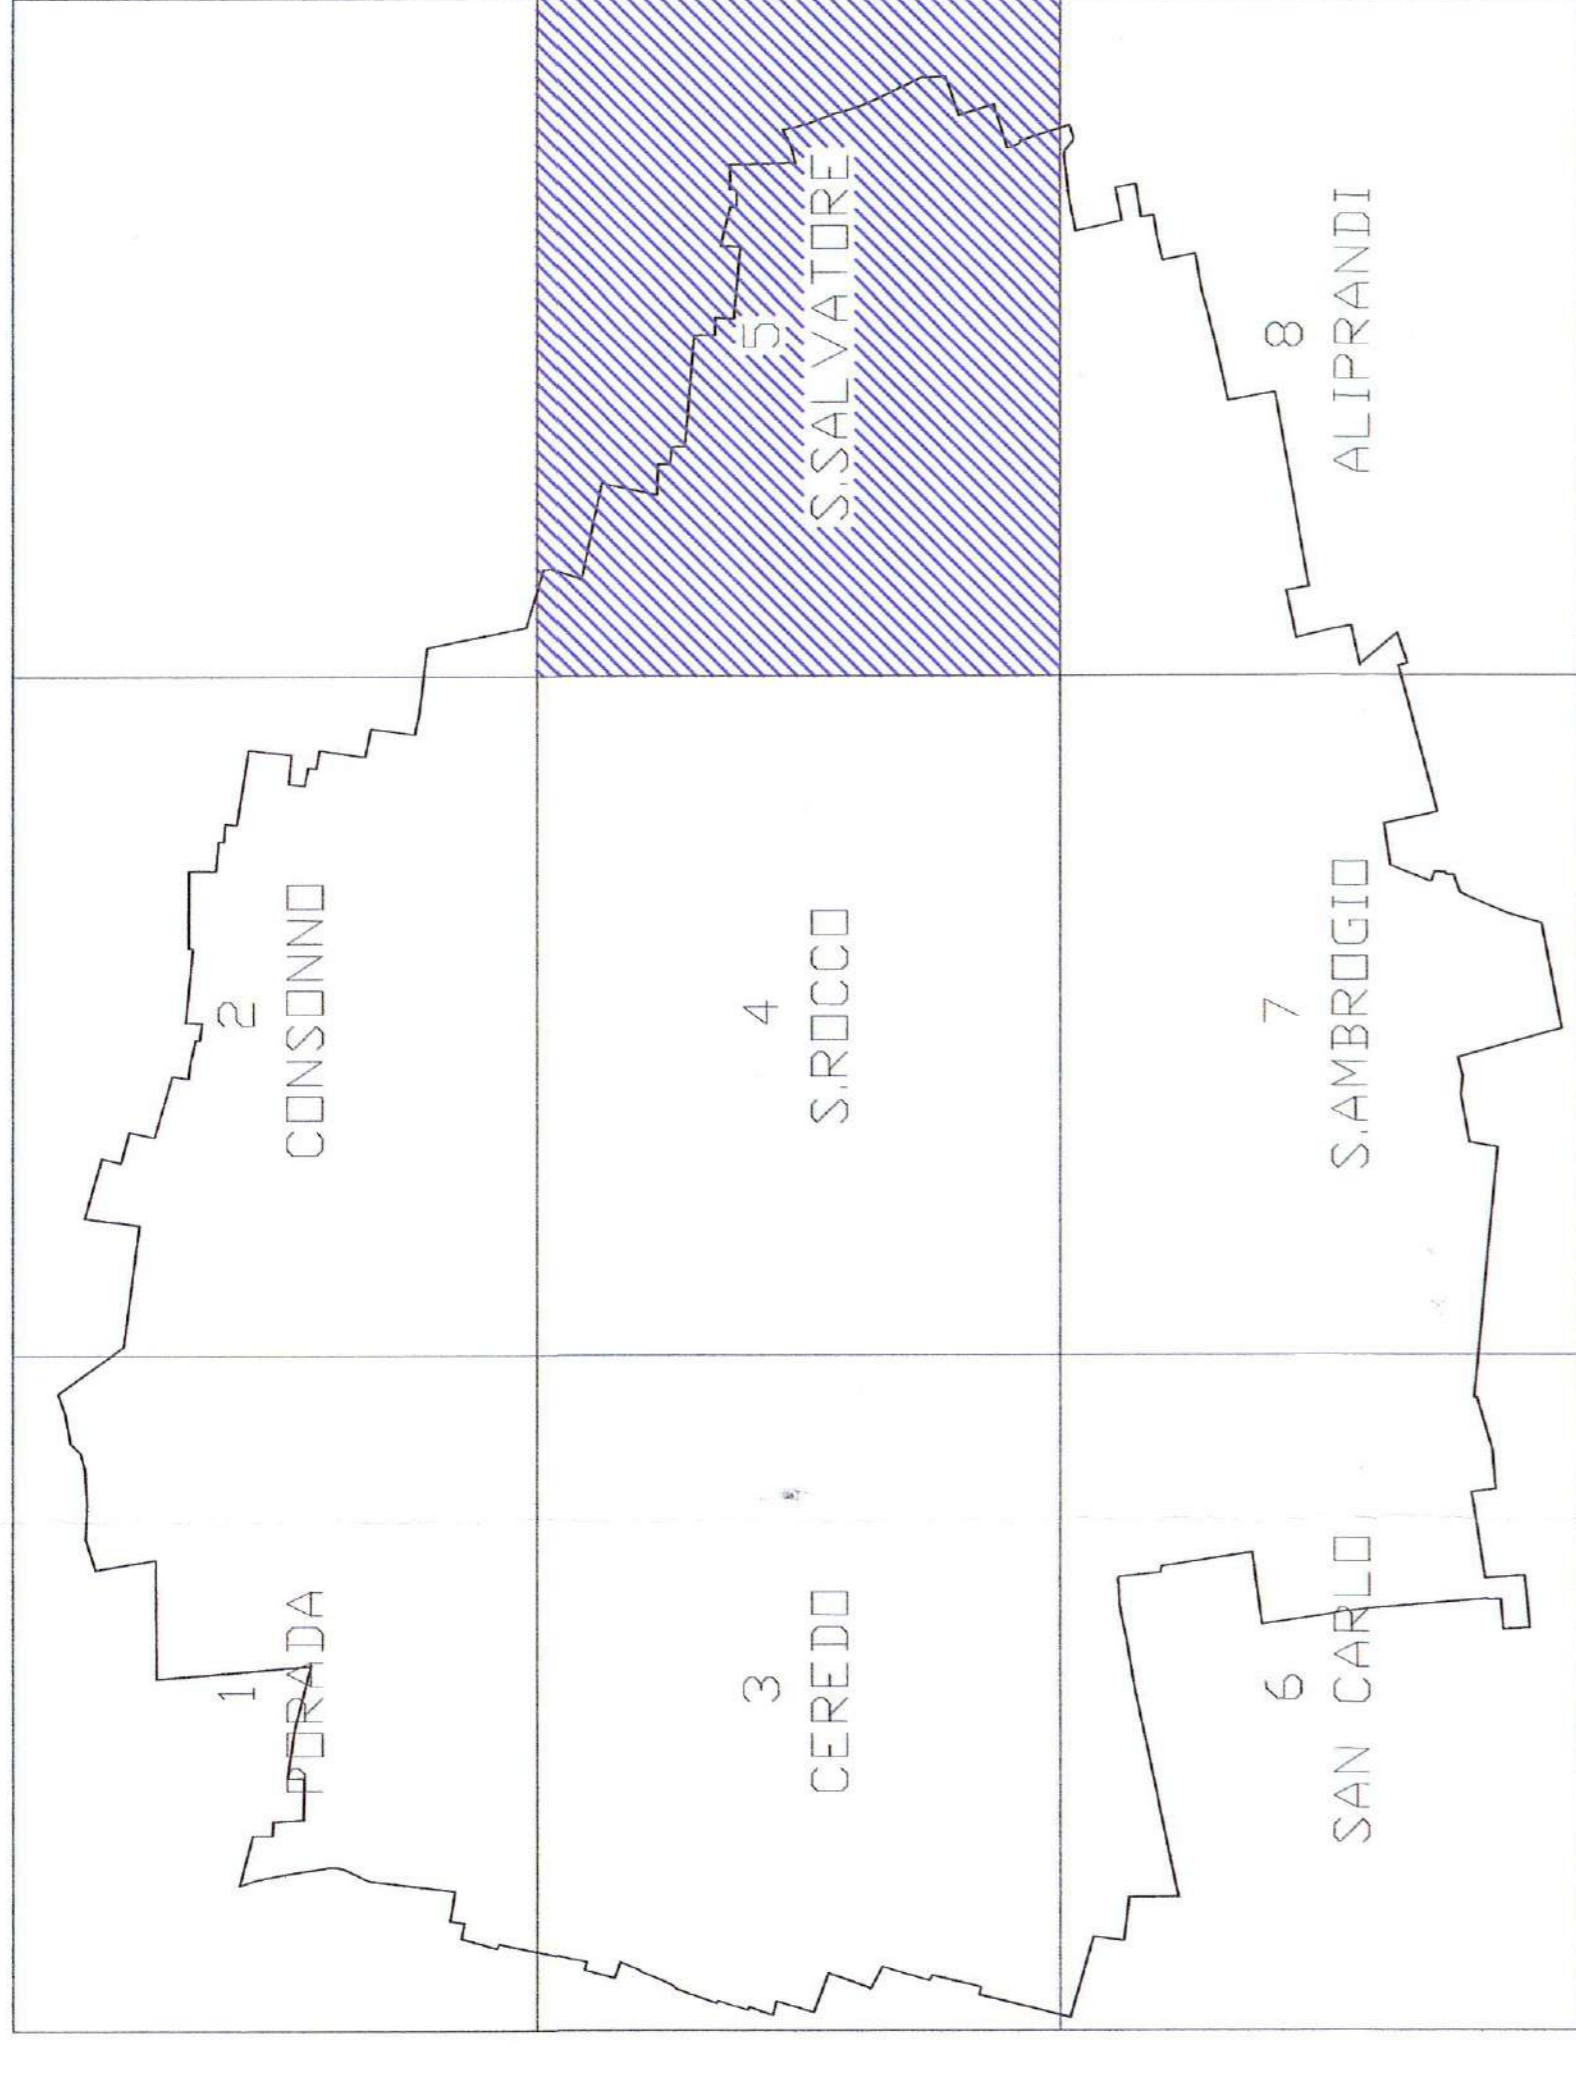


— Limite amministrativo del Comune di SEREGNO

## LEGENDA SIMBOLI

- Publicca affissione commerciale
- Publicca affissione istituzionale
- Affissione necrologica
- Publicità esterna

ALLEGATO alla DELIBERAZIONE  
G.C. N. 27 del 04.06.2007  
IL SINDACO IL SEGRETARIO  
FABIO BIANCHI  
L. S. SALVATORE

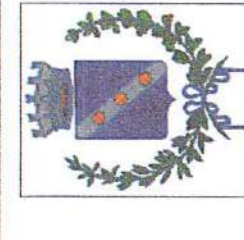

**COMUNE DI SEREGNO**  
Area Tecnica LL.PP.  
Servizio Manutenzioni - Viabilità

<b>Progettati</b> geom. Margone geom. Bazzani geom. Dazzi	<b>Timbri e Firme</b>
<b>Gruppo di Lavoro</b> geom. Margone geom. Bazzani geom. Dazzi	
<b>Titolo</b> Servizio di zona N.5 - S.S. SALVATORE	
<b>Scala</b> 1:2000	<b>Data</b> 15/06/2007
<b>Trav.N.</b> C.5	<b>Rev. Procedimento</b> geom. Margone