


TAVOLA 7 - zona S. AMBROGIO

- scala 1:2000 -



QUADRO D'UNIONE DELLE MAPPE

- scala 1:20000 -

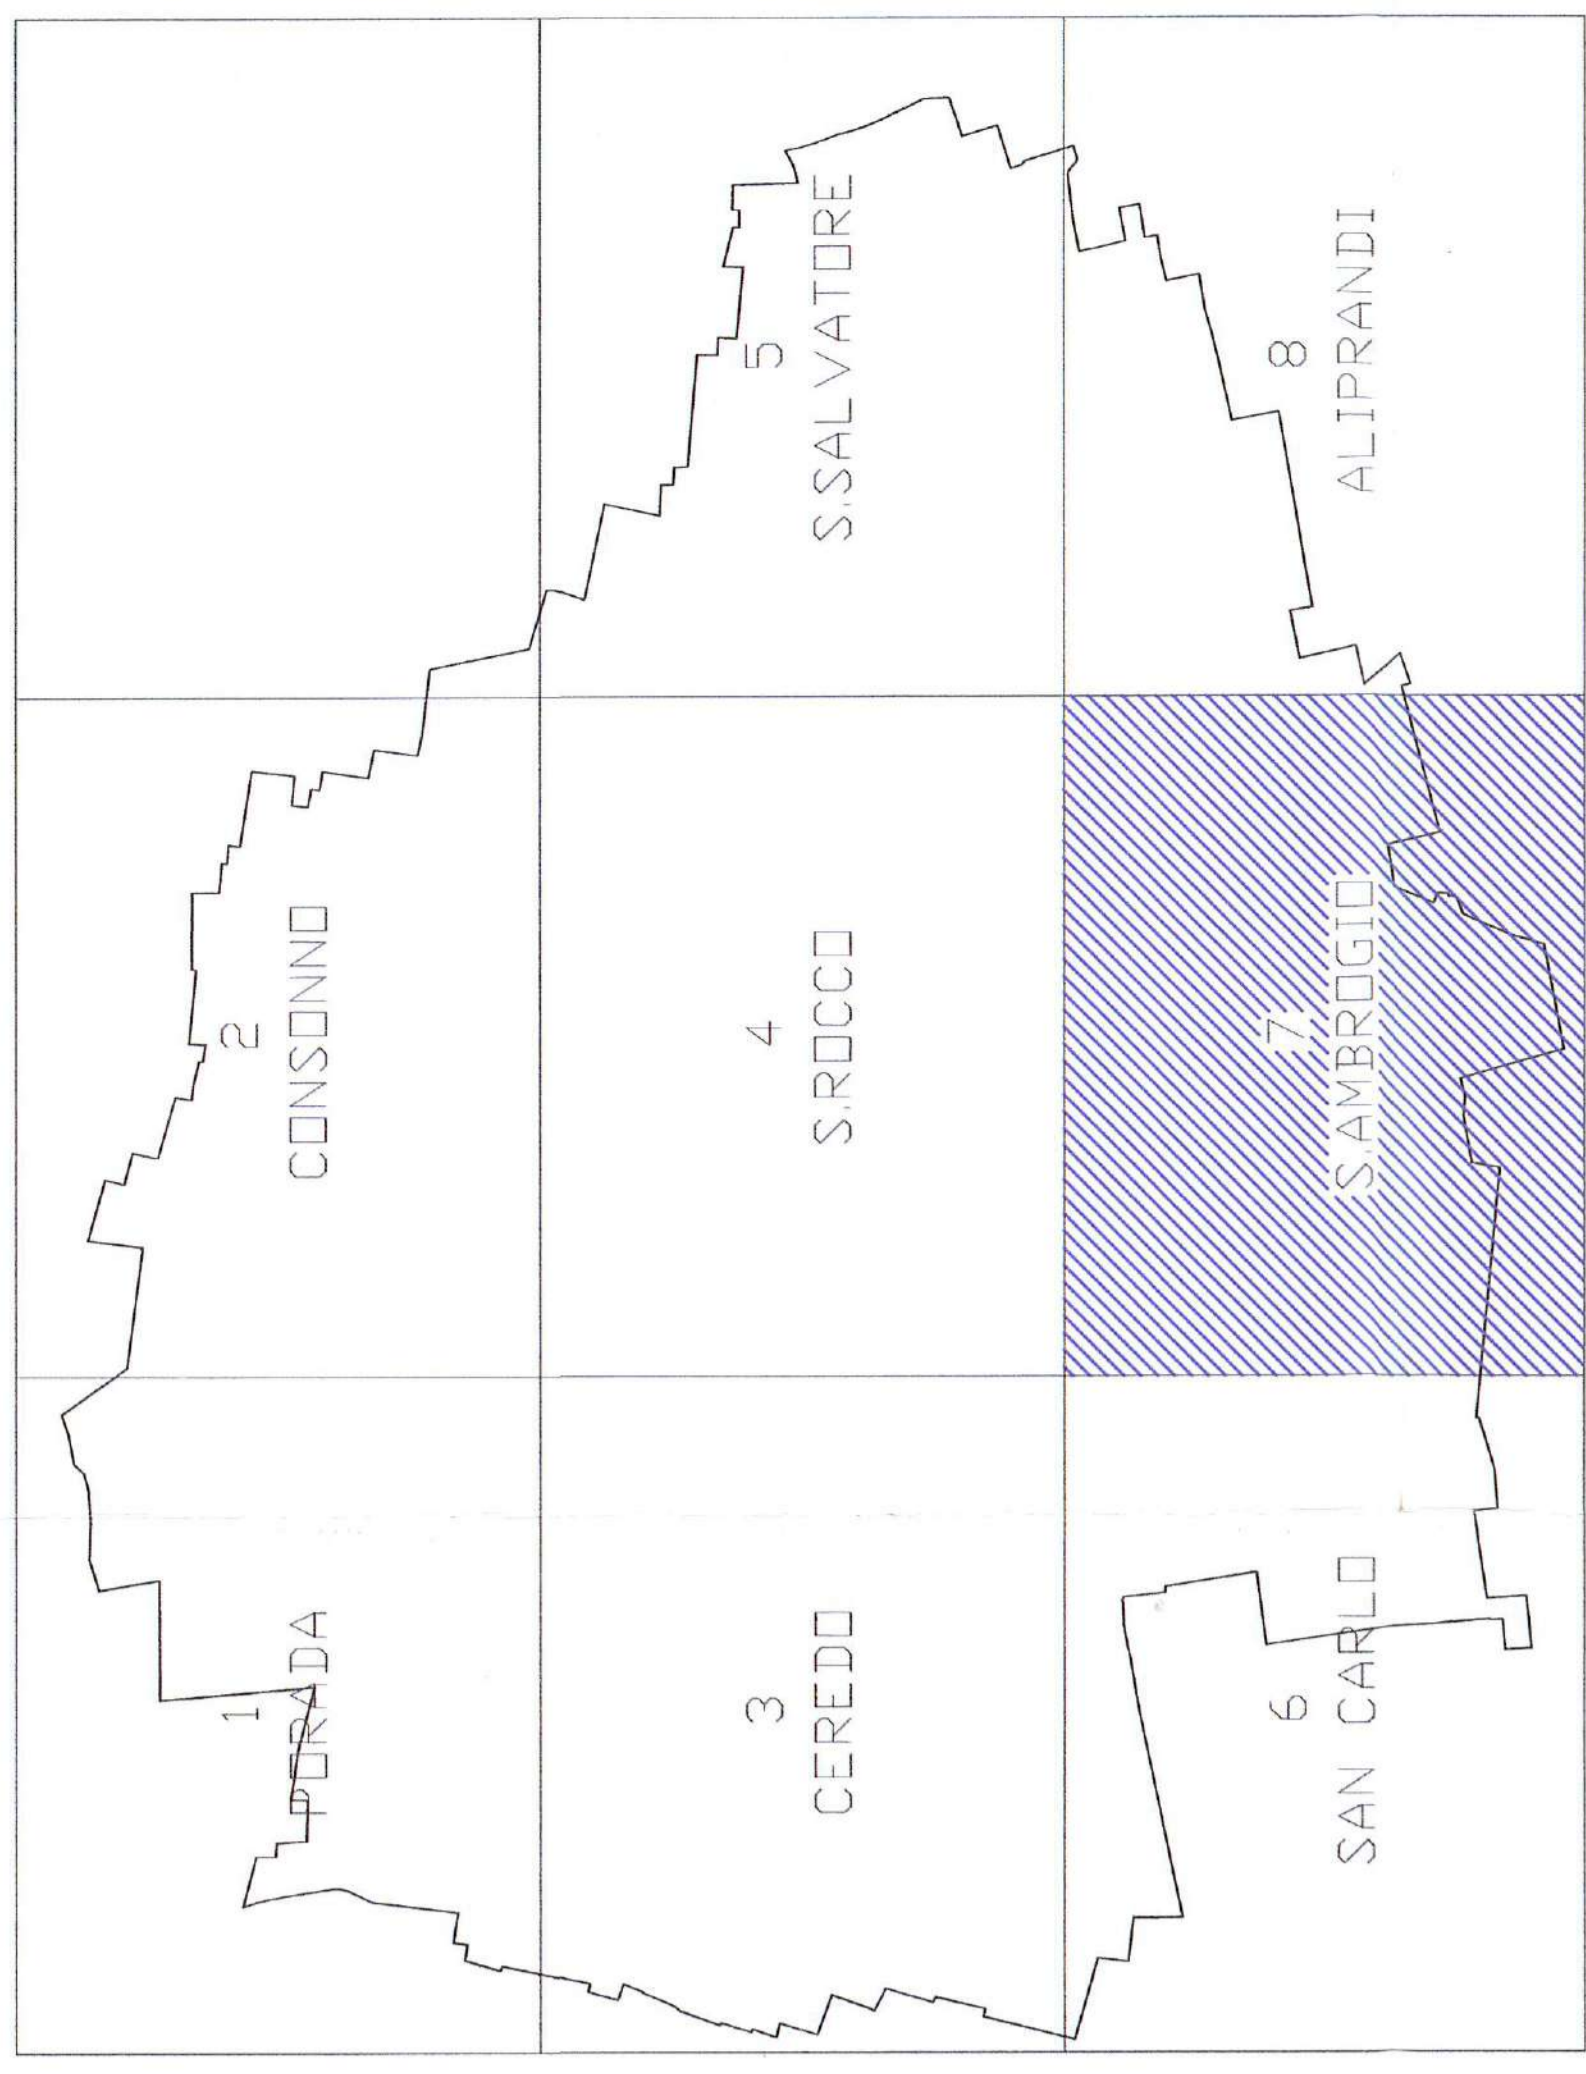


Limite amministrativo del Comune di SEREGNO

LEGENDA SIMBOLI

- Pubblica affissione commerciale
- ◻ Pubblica affissione istituzionale
- ⊕ Affissione necrologica
- ◁ Pubblicità esterna

ALLEGATO ALLA DELIBERAZIONE
CC. N. 7 del 27/07/2007
IL SINDACO
Il Segretario
Ambrogio Bazzani

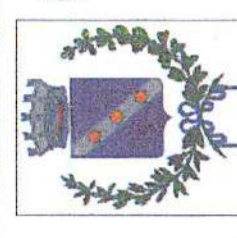

COMUNE DI SEREGNO
Aree Tecniche LL.PP.
Servizio Manutenzioni - Viabilità

Proprietà
gen. Margone
gen. Bazzani
gen. Bazzani

CENSIMENTO IMPIANTI

Gruppo di Lavoro
gen. Margone
gen. Bazzani
gen. Bazzani

Titolo
Avv. s. z. n. S. AMBROGIO

Data
1/2008

Rev. N.
1/2008

Rev. Procedimento
gen. Margone

Timbri e Firme

C.7