


TAVOLA 1 - zona PORADA

- scala 1:2000 -



QUADRO D'UNIONE DELLE MAPPE

- scala 1:20000 -

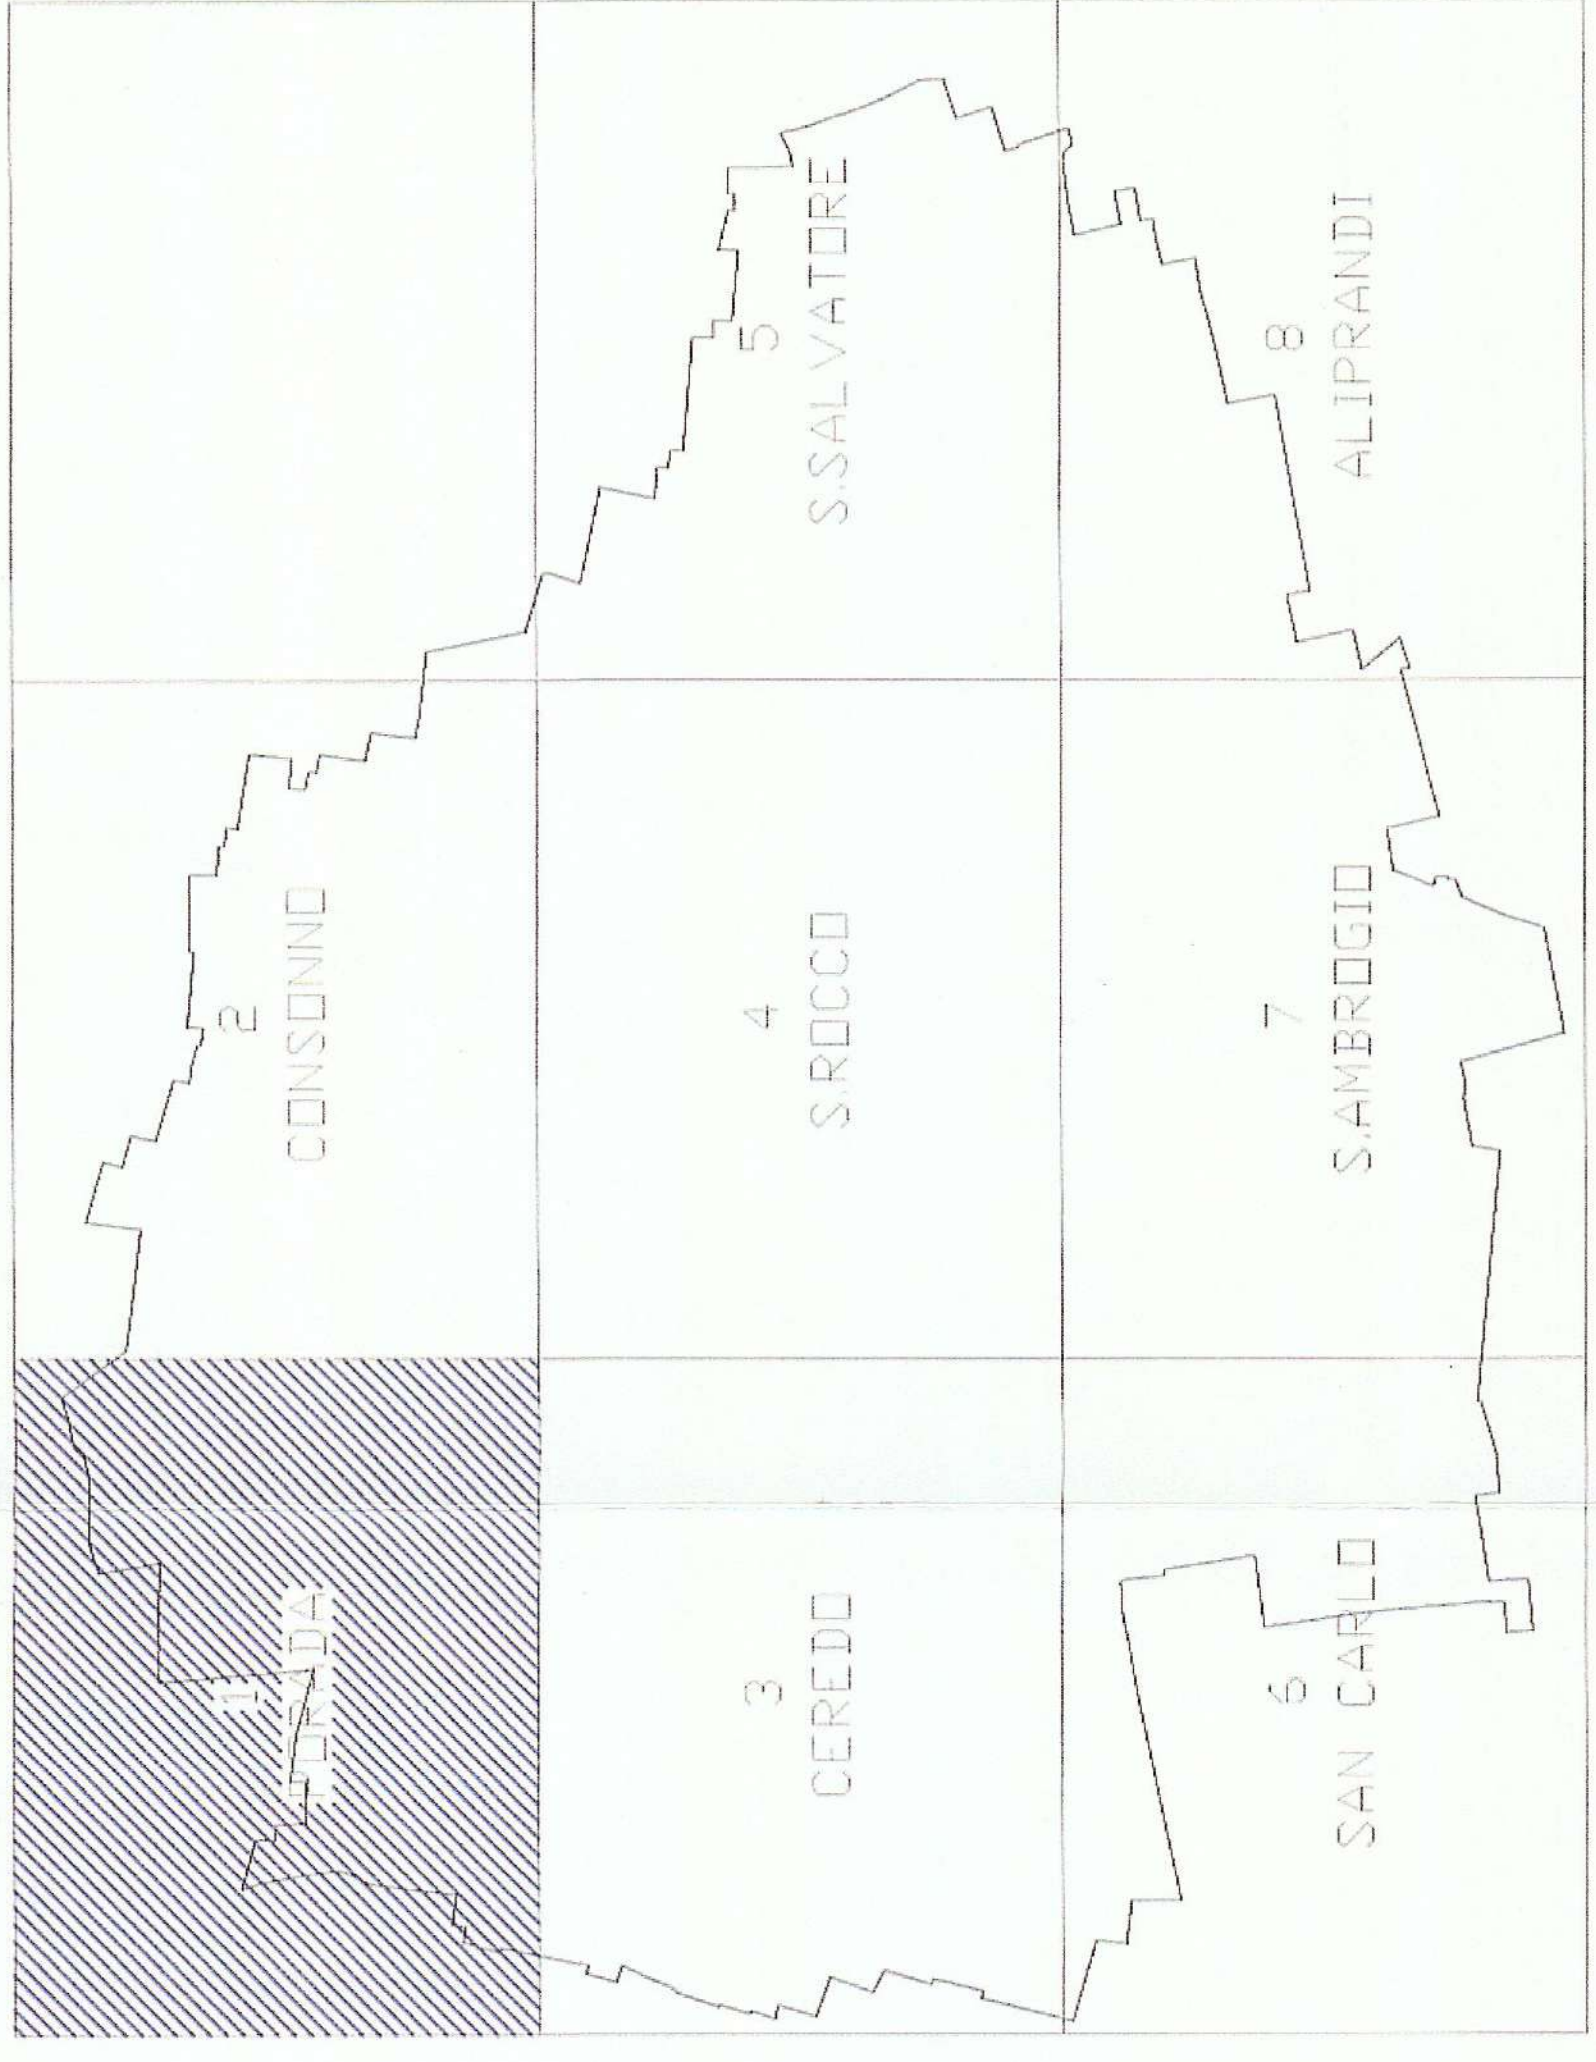

— Limite amministrativo del Comune di SEREGNO

LEGENDA SIMBOLI - COLORI

- Pubblica affissione commerciale
- Pubblica affissione istituzionale
- Affissione necrologica
- Pubblicità esterna
- Impianti conformi
- Impianti non conformi
- Impianti resi conformi
- Impianti nuovi

ALLEGATO ALLA DELIBERAZIONE
S.C. N. 21 DEL 27 FEB 2007.
S. SEREGNO

COMUNE DI SEREGNO
Area Tecnica LL.PP.
Servizio Manutenzioni - Viabilità

Progettisti S. Seregno S. Seregno S. Seregno	Timbri e Firme
Gruppo di Lavoro S. Seregno S. Seregno S. Seregno	
Titolo S. Seregno N. 1 - P. 09/04/04	
Scala 1:2000	D.M. 1/2006
Tav. N. P.1	File N. progetto pubblica_viabilita_2.rtg
	Res. Procedimento S. Seregno