



Comune di Seregno

Provincia di Monza e Brianza

PIANO ATTUATIVO PAr-5

Ambiti di Via Reggio - Via Verdi

Tavola

EL7

Coordinamento sottoservizi Brianzacque srl,
Reti Più srl.

aggiornamenti

Novembre 2021

Officina di architettura
offarchitettura@alice.it
via Verdi 31, 20831 Seregno (MB) 0362-330360 0362-226119

Progettista e D.L.

arch.
Roberto Pozzoli
iscr.ordine M.B. n°250
e-mail robpozzoli@alice.it

Collaboratori

arch.
Renato Prizzon
iscr.ordine M.B. n°2128
e-mail renato.prizzon@tin.it

geom.

Massimo Cazzaniga
iscr.ordine M.B. n°720
e-mail info@dimensioneabitare.it

Valentina Pozzoli

La Proprietà


IMMOBILIARE ITALIA SRL

Impresa Esecutrice

Data: 18/11/2020

STAMPA QUESTA
PROFESSIONISTI

COMUNE DI
RETE FOGNATURA

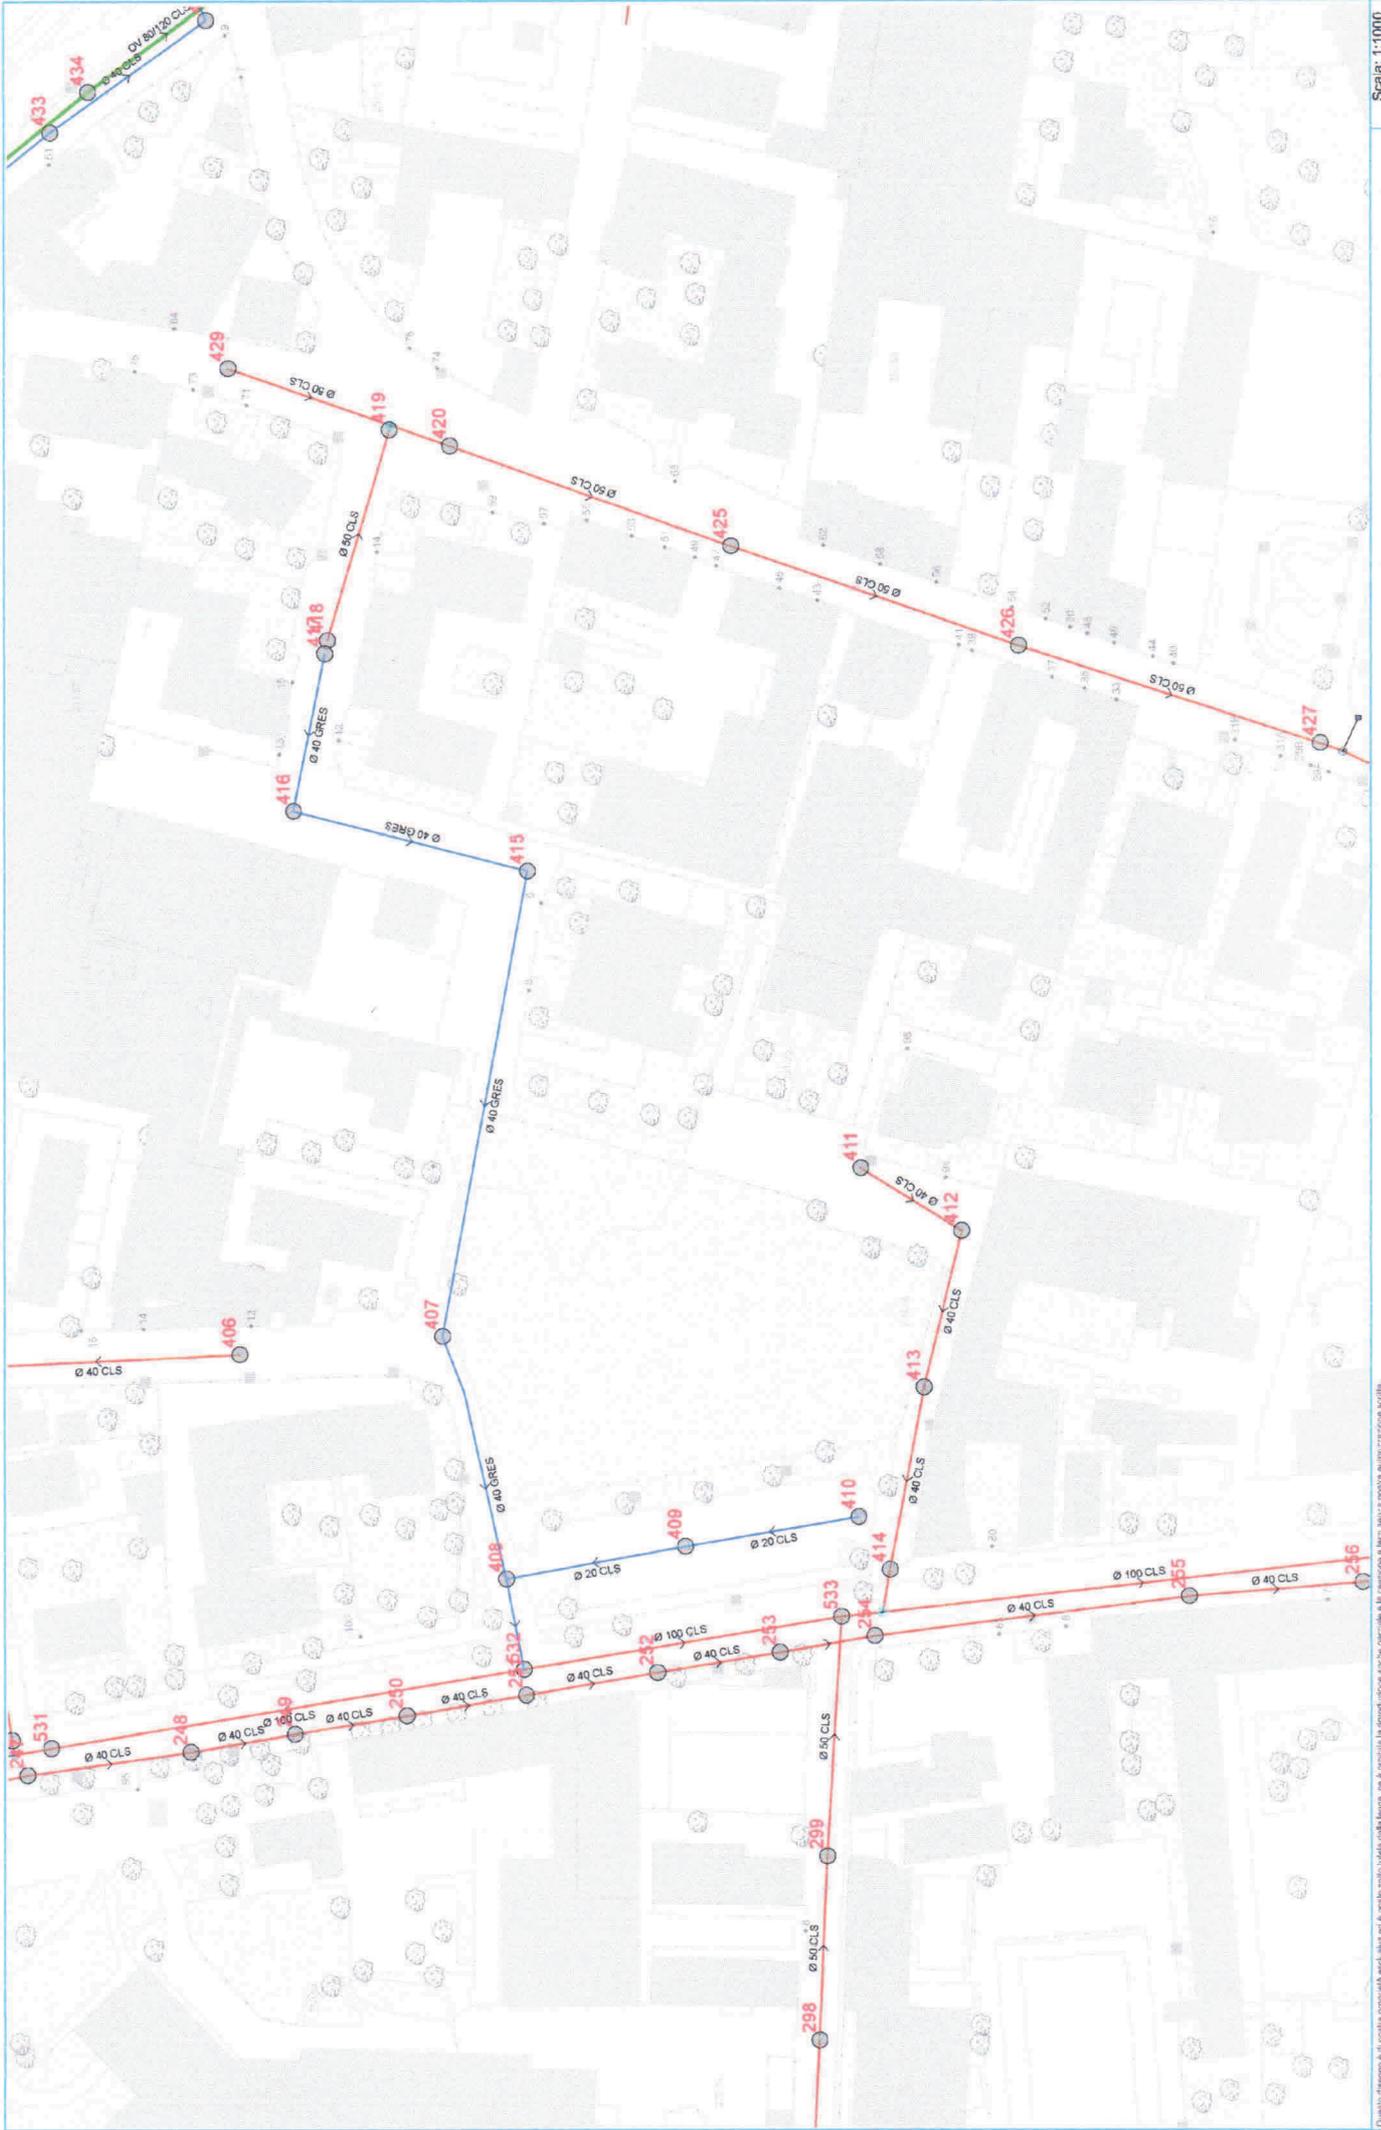

Questo disegno è di proprietà intellettuale del Comune di Brianza e non può essere riprodotto, modificato o distribuito senza permesso scritto dalla BrianzaAcque S.p.A.

Scala: 1:1000

Data: 18/11/2020

STAMPA CLIENTE
PROFESSIONISTI

COMUNE DI
RETE ACQUEDOTTO



Questo disegno è il frutto di una progettazione esecutiva ed è valido solo in riferimento al progetto approvato e non può essere utilizzato per altri scopi senza il consenso scritto dell'ingegnere progettista.

Scala: 1:1000

Distribuiamo l'energia

retipiù



GRPU190007191

Numero Protocollo: 0007191/19

Data Protocollo: 13/08/2019

In ogni comunicazione successiva alla presente, riportare il numero di Protocollo.

In caso di stampa copia conforme all'originale ai sensi del CAD art.23.
Il presente documento è firmato digitalmente ed è conservato presso gli archivi di RetiPiu Srl.

Egr. Arch.
Renato Prizzon
Via Aporti 16
20831 - Seregno - MB

Oggetto: Coordinamento servizi reti gas, energia elettrica, Illuminazione Pubblica presenti in Via Verdi Angolo Via Grigne - Seregno (MB).

Riscontriamo la vostra richiesta ricevuta in data 06.08.2019, trasmettendovi in allegato, l'estratto planimetrico relativo alla posizione dei nostri impianti nella via indicata in oggetto.

Precisiamo che la profondità delle nostre reti è, di norma, nella misura compresa da 60 a 120 cm e che le posizioni indicate nella planimetria sono da intendersi come indicative e non puntuali, pertanto durante l'attività di scavo dovrete utilizzare la massima cautela al fine di evitare eventuali danni, per i quali vi riterremo responsabili.

Nel caso aveste necessità di eventuale assistenza tecnica per tracciare i sotto servizi di nostra competenza, vi invitiamo a richiederla compilando e inviando il modulo allegato secondo le modalità indicate, almeno cinque giorni lavorativi prima della data di inizio lavori.

La prestazione verrà valorizzata al costo di 200,00 Euro a corpo + IVA .

Il pagamento dovrà essere eseguito prima della data di effettuazione della prestazione richiesta, tramite bonifico bancario alle seguenti coordinate: Banca Popolare di Sondrio IBAN IT94 F056 9633 8400 0002 9710 X04, riportando nella causale comune, via dell'intervento e nominativo del richiedente.

Cordiali saluti.

Il Direttore Generale
Dr. Mario Carlo Borgotti

Il presente documento è sottoscritto con firma digitale ai sensi dell'art. 21 del D.Lgs 82/2005.
L'originale è archiviato presso RetiPiu ed è disponibile a richiesta

RetiPiu srl


Sede legale:
via Palestro 33 - 20831 Seregno (MB)
Soggetta a direzione e coordinamento di AEB SpA
www.retipiu.it

Cap. Soc. € 82.550.607,69 i.v.
Cod. Fisc. /P. IVA /Registro Imprese di Monza e Brianza n. 04152790962
MB R.E.A. n. 1729350

Sede operativa:
via Giusti 38 - 20832 Desio (MB)
t. 0362.63.76.37 - f. 0362.63.76.38
e-mail: info@retipiu.it
pec: info@pec.retipiu.it



Via Verdi ang. Via Delle Grigne a Seregno (MB)

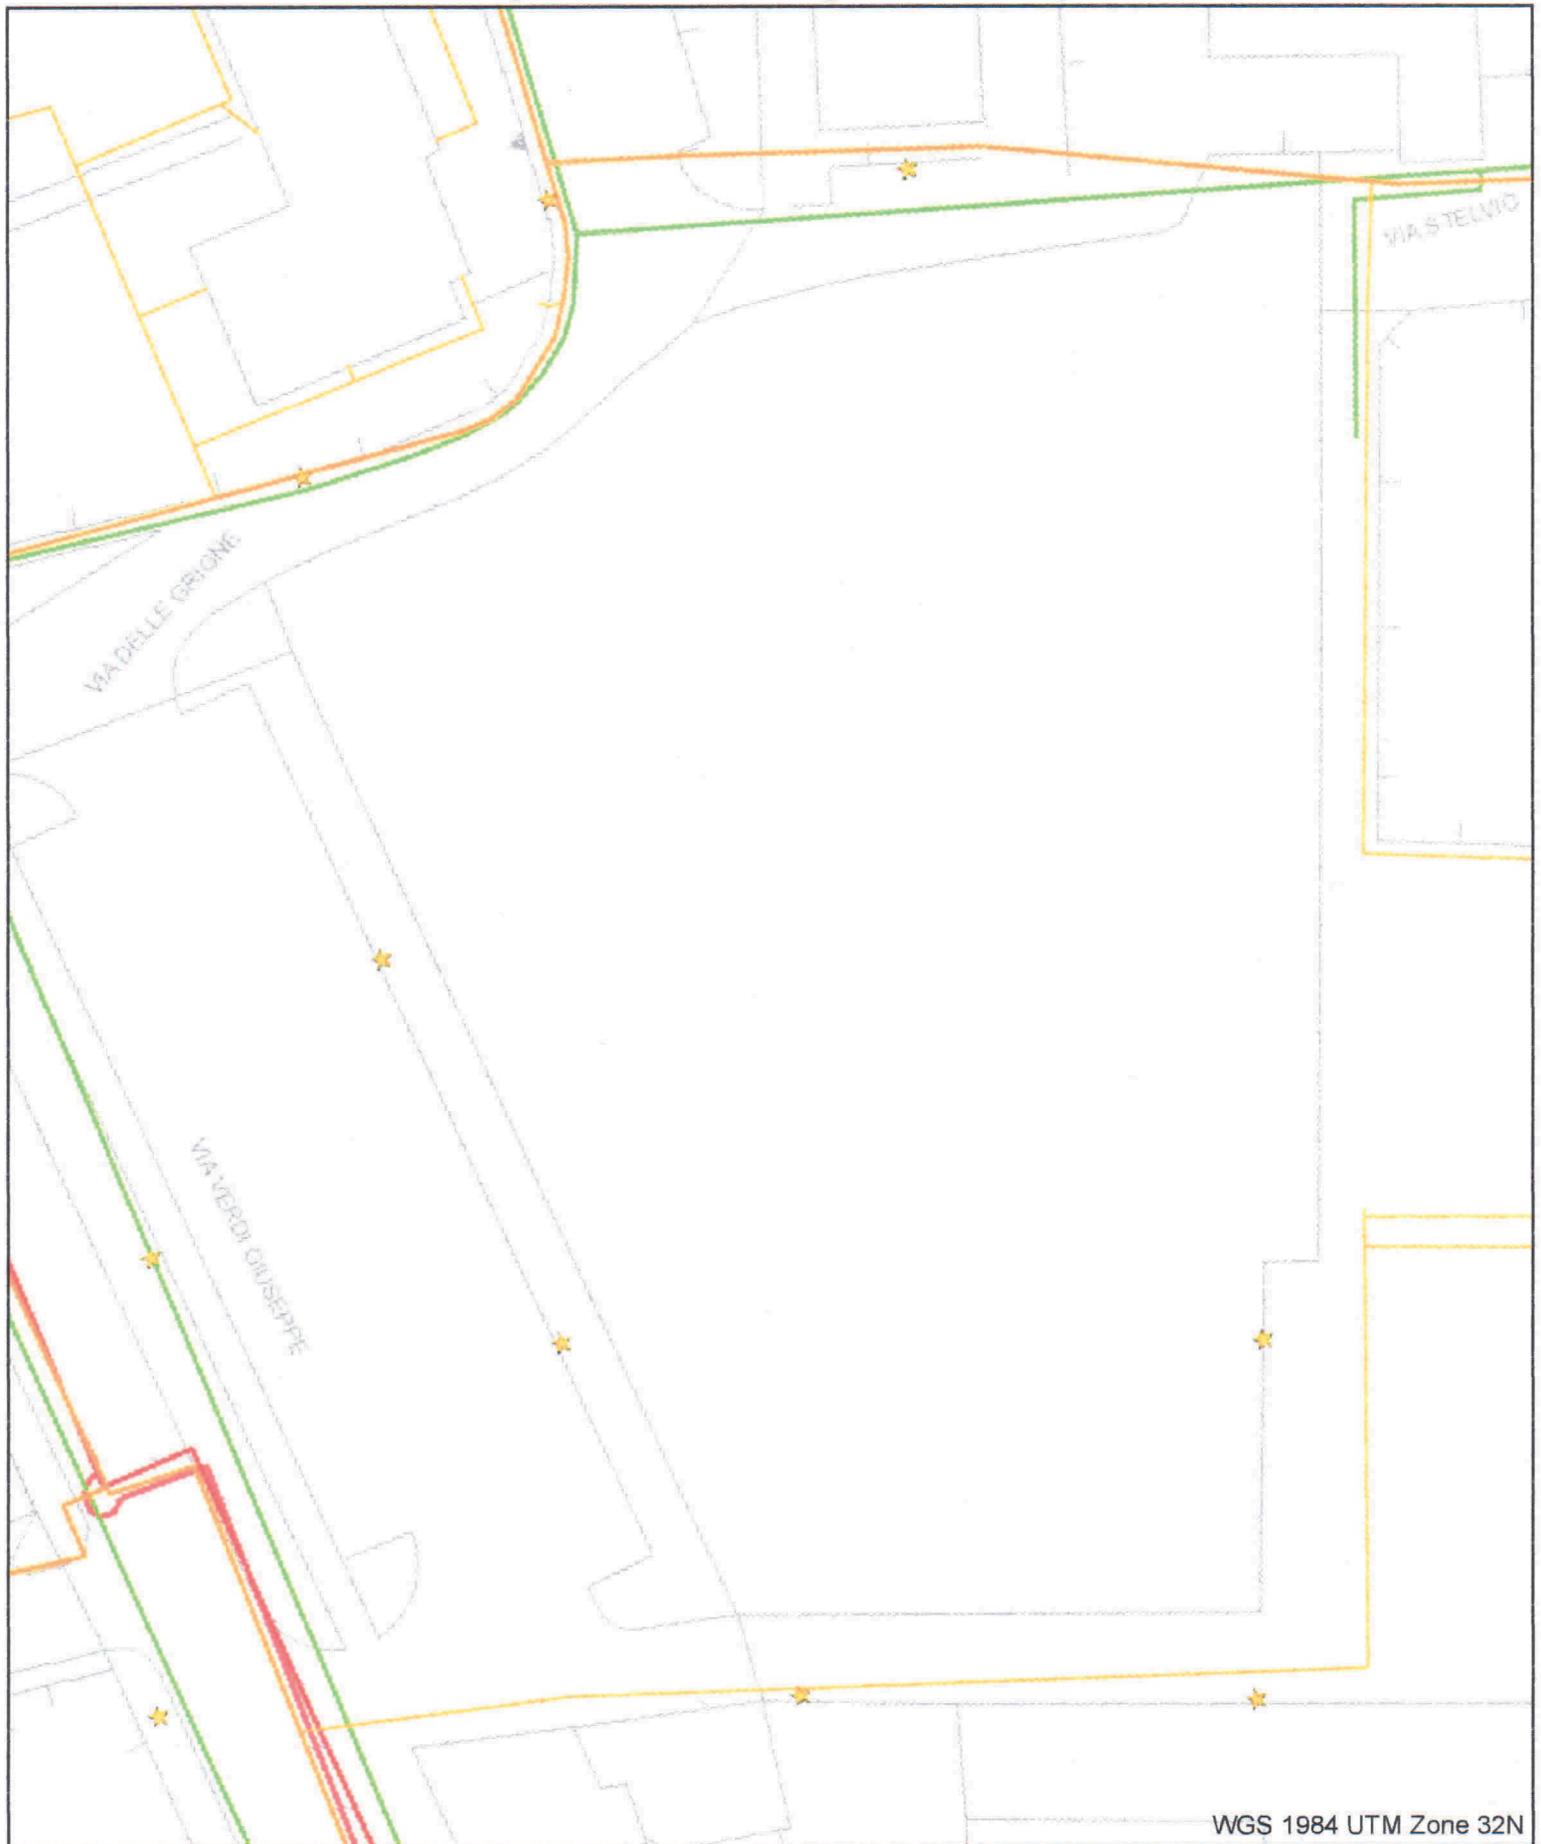

WGS 1984 UTM Zone 32N

- | | | | |
|---|-------------------|---|----------------|
|  | NOTE_EE_IP_Area |  | CONDOTTE_BP |
|  | b_strade_tot_nome |  | CONDOTTE_MP |
|  | CENTRI_ILL_PUB_ES |  | CONDOTTE_AP |
|  | DERIVAZIONE_BP |  | INFRA_EE_BT_ES |
|  | DERIVAZIONE_MP |  | CAVI_EE_MT_ES |

  		Data: 08/08/2019	
<h2>Reti di distribuzione Impianti retipiù</h2>		Scala: 1:500	
		Formato: A4	
<small>Via Palestro 33, 20831 Seregno (MB) - sede legale - coord AEB SpA Via Giusti 38, 20832 Desio (MB) - sede operativa - Tel. 0362 637637 Fax 0362 637638 Cod. Fisc. / p.iva / Reg. Imp. MB n. 04152790962 MB R.E.A. n. 1729350 - Capitale Sociale € 82.550.607,69 I.V.</small>		<small>Il presente disegno non può essere riprodotto o trasmesso a terzi senza la nostra autorizzazione RETIPIÙ s.r.l. si riserva ogni diritto. www.retipiu.it mail: info@retipiu.it pec: info@retipiu.it</small>	