


PARCHEGGIO

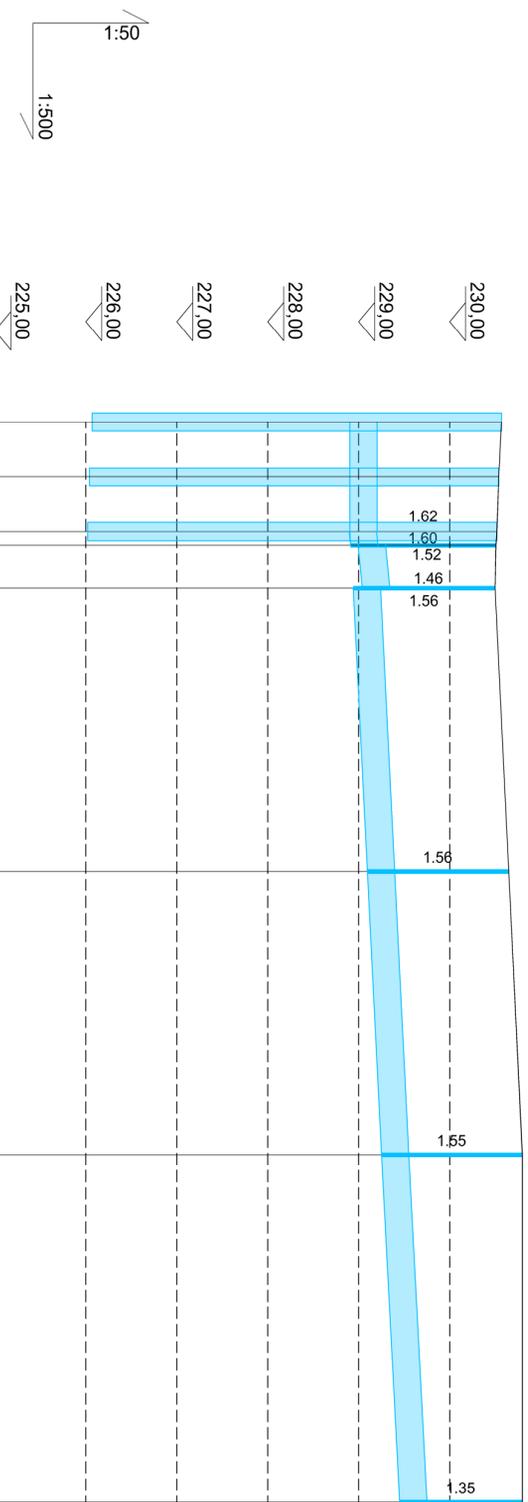

	PP 3	PP 2	PPC1B1 1	B2	B3	B4
CAMERETTE						
MATERIALE - PENDENZA	*8°PVC 80/115 I=1.00%					
DISTANZA CAMERETTE	6,00	6,00	1,50 4,70	31,00		*2°PVC 80/115 I=0,50% 38,00
DISTANZA PROGRESSIVA	0,00	6,00	13,50 18,20	49,20	80,20	118,20
QUOTA TERRENO	230,57	230,54	230,52 230,51 230,51	230,65	230,80	230,80
QUOTA FONDO CONDOTTO	228,90	228,90	228,90 228,91 228,99	229,09	229,25	229,45
PROFONDITA' SCORRIMENTO	1,67	1,64	1,92 1,96 1,52	1,56	1,55	1,35
DISLIVELLO			0,01m 0,05m	0,15m		0,20m
TIPO DI FOGNATURA	FOGNATURA ACQUE METEORICHE PVC					
TIPO DI PAVIMENTAZIONE	ASFALTO					
TOPONOMASTICA	PARCHEGGIO					
NOTE						

Progetto Invarianza Idraulica e Idrologica



Comune di Seregno
Provincia di Monza e Brianza

PIANO ATTUATIVO PAR-5
Ambiti di Via Reggio - Via Verdi

Tavola
F05

Profilo longitudinale rete di fognatura acque meteoriche

Scala 1/500-50

aggiornamenti

Novembre 2021

Progettista e D.L.
arch.
Roberto Pozzoli
Iscr. ordine M.B. n° 250
e-mail: roppozzoli@alice.it

Collaboratori
arch.
Renato Pizzon
Iscr. ordine M.B. n° 2128
e-mail: renato.pizzon@tm.it

geom.
Massimo Gazzaniga
Iscr. ordine M.B. n° 7720
e-mail: info@dimensioneabitare.it

Valentina Pozzoli

La Proprietà
IMMOBILIARE ITALIA SRL

Impresa Esecutrice

Officina di architettura
offarchitettura@alice.it
via Verdi 31, 20831 Seregno (MB) 0362-330360 0362-226119

TUTTI I DIRITTI SONO RISERVATI ALL'AUTORE SONO VIETATE LA RIPRODUZIONE E LA COPIA