

ingresso corte vista dall' interno (verso nord)



edificio D + muro a confine, verso mapp. 272 di terzi (lato ovest)



vista esterna su via Formenti (zona d'ingresso)



vista esterna su via Formenti (verso edificio a confine mapp. 275 di terzi)



edificio a confine di terzi (mapp. 275), lato est



edificio interno di proprietà (lato ovest, edificio A)



porzione edificio interno di proprietà (verso ovest, edificio A)




edificio interno di proprietà (verso ovest, edificio A)



edificio interno di proprietà (lato est, edificio B)

uscita su via Martino Bassi (su area non oggetto di intervento)

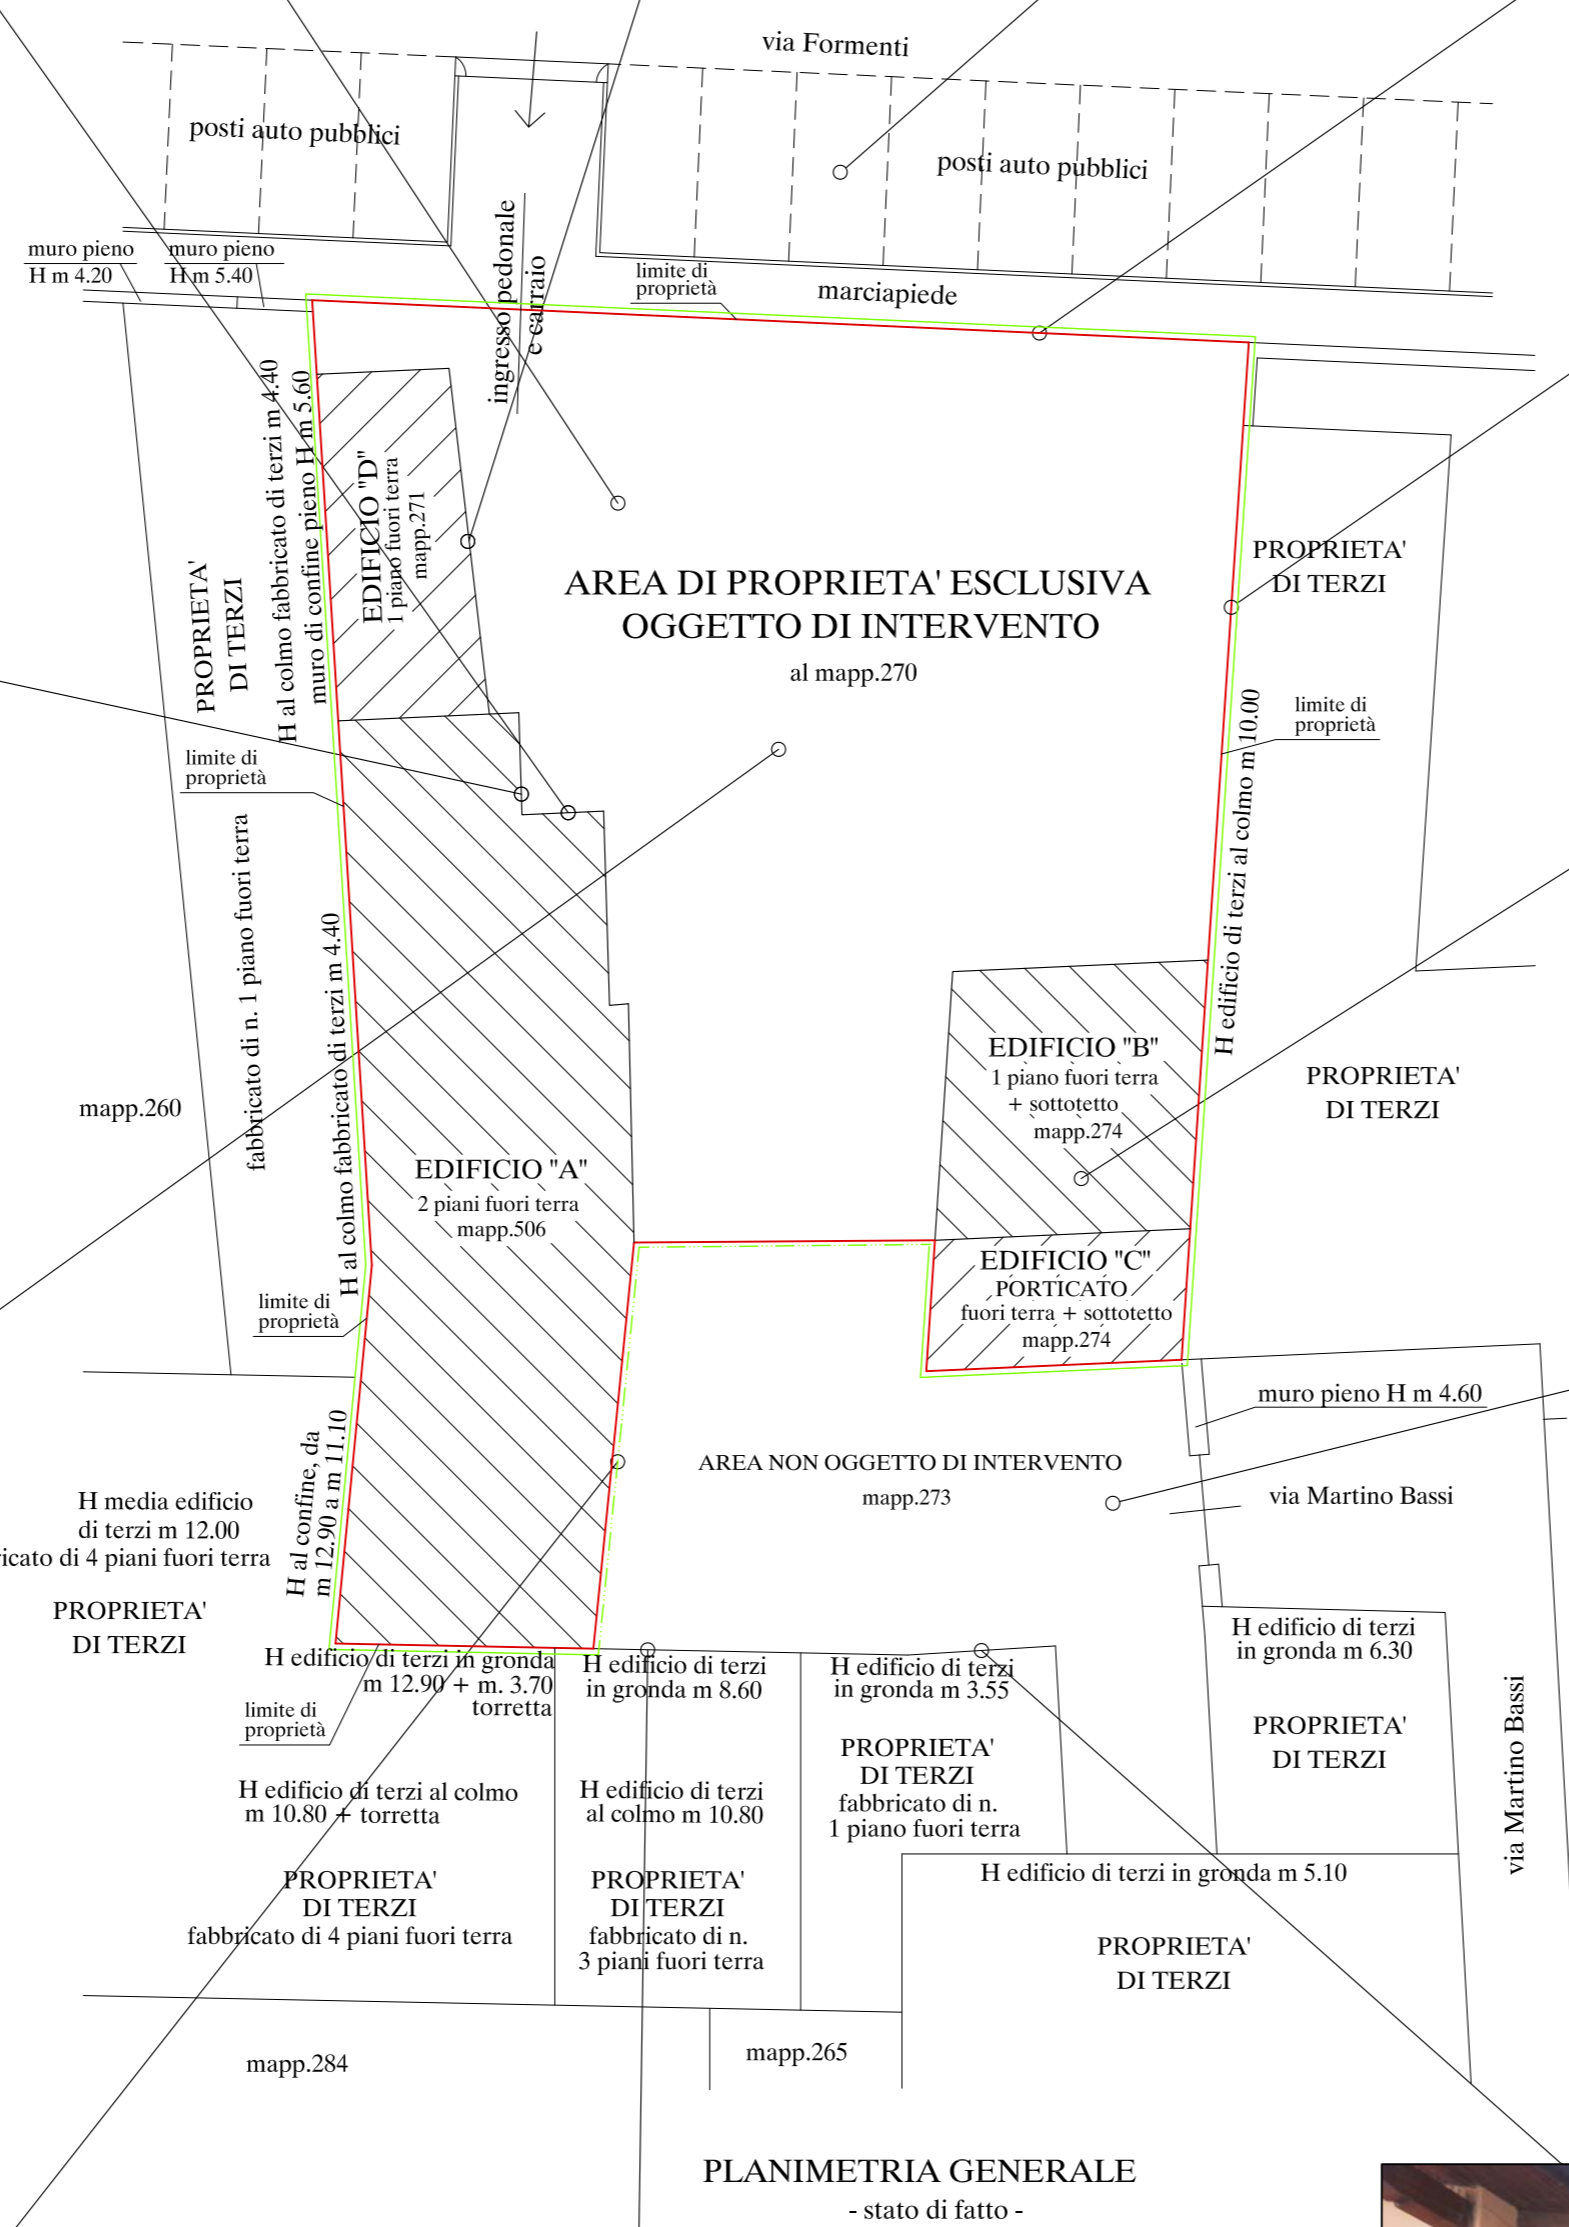

edificio interno di proprietà (verso ovest, edificio A)



vista frontale porzione edificio A di proprietà + vista laterale edifici proprietà di terzi mapp. 272



edifici proprietà di terzi (mapp. 272), lato sud

TAVOLA n. "2 PA"

Aggiornamento: 12.07.2016
allegato all'esame Piano Attuativo

Stato di fatto area di intervento come da rilevazioni già agli atti comunali