




CITTA' di SEREGNO

Area Territorio
Servizio Pianificazione Urbanistica

SCHEDA VERIFICA IDONEITA' DEI SOTTOSERVIZI Allegata alla richiesta di Piano Attuativo / Programma Integrato di Intervento

DENOMINAZIONE E
UBICAZIONE
DEL PIANO ATTUATIVO

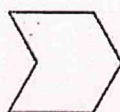

ATTUALE "PAV-1 di via FORTE NT."
IN ADDESIONE "PAV-1 bis " " " "

DATI TECNICI GENERALI

| DATI TECNICI GENERALI | | | SPAZIO RISERVATO ALL'UFFICIO | |
|---------------------------------------|--------------|---------|------------------------------|--|
| SUPERFICIE TERRITORIALE | Mq. | 635,16 | | |
| VOLUMETRIA PREVISTA DAL P.A. / P.I.I. | Mc. | 2'400 x | | |
| DESTINAZIONE D'USO PREVALENTE | RESIDENZIALE | | | |

Il Progettista

Attilio Pank



(TIMBRO E FIRMA)

SINTESI DEI PARERI INERENTI I SOTTOSERVIZI CHE INTERESSANO L'AREA OGGETTO DI INTERVENTO

| N. | SOTTOSERVIZIO | PARERE | UFFICIO COMPETENTE |
|----|--|----------|---|
| 1 | RETE DI FOGNATURA | | STS/Cartografia Luigi Pietro Ragnoli 21/12/2015 |
| 2 | RETE IDRICA | | |
| 3 | RETE DI DISTRIBUZIONE DELL'ENERGIA ELETTRICA | presente | |
| 4 | RETE DI DISTRIBUZIONE DEL GAS | presente | |
| 5 | PUBBLICA ILLUMINAZIONE | presente | |
| 6 | TBLERISCALDAMENTO | | |
| 7 | | | |

NB: Le reti gas ed elettricità potrebbero richiedere potenziamenti in base alle nuove utenze da allacciare.

R

NOTE E PRESCRIZIONI ENTE COMPETENTE

LA PRESENTE RICHIESTA FA SEGUITO AD ANALOGA RICHIESTA A SUO
TEMPO PRESENTATA PER LO STESSO CONTESTO (SU AREA ALLORA PIÙ RISTRETTA);
IN ALLEGATO VI SONO LA VECCHIA SCHEDA A2 COMUNALE E L'AUTORIZZAZIONE
DI BRIANZA ACQUE PER L'ALLACCIAMENTO IN FOGNATURA.

OGGI SI RIPROPONE LA NECESSITÀ DI V.S. RISPOSTA SU NUOVA MODULISTICA
DOVENDO ATTUARE UNA RICHIESTA DI VARIANTE DELL'ATTUALE PIANO
ATTUATIVO "PAV-1" DI VIA FORTENTI, CHE ABBIAMO CHIAMATO NELLA
PROPOSTA DI VARIANTE "PAV-1 bis" IL CONTESTO EDIFICATORIO RIGUARDE
RÀ UN NUOVO E PIÙ AMPIO PERIMETRO DELL'AREA GIÀ URBANIZZATA, DI
MQ. 695,16 COMPLESSIVI.

GIÀ SUL V.S. MODULO NEL 2012 AVEVATO INDICATO LA PRESENZA DELLE
ESISTENTI RETI TECNOLOGICHE, MA IL COMUNE RICHIEDE LA NUOVA
VOSTRA SEGNALEZIONE - NON SONO PREVISTE OPERE DI URBANIZZAZIONE ESTERNE.

ALLEGO TUTTI I DOCUMENTI RICHIESTI:

N°2 ELABORATI PLANIMETRICI CON URBANIZZAZIONI (DA BLSIA E AER); ESTRATTO
MAPPA; ESTRATTO PGT; SCHEDA URBANISTICA "PAV-1" e "PAV-1 bis"; VISTA
AEREA DEL LOTTO DI INTERVENTO; PLANIMETRIA DEL CONTESTO CON
DATI ANALITICI DELL'ESISTENTE; ~~SCHEMA~~ SCHEMA PLANIVOLUMETRICO DI PROGETTO
DELL'INTERVENTO PROPOSTO CON LA VARIANTE A PIANO ATTUATIVO; MODULO
A2 - SCHEMA URBANISTICA A SUO TEMPO DAL VS ENTE COMPILATO; AUTORIZZA
ZIONE ALL'ALLACCIAMENTO DELLA RETE FOGNARIA IN VIA FORTENTI DA
BRIANZA ACQUE SRL;


LA VOLUMETRIA COMPLESSIVA È PREVISTA IN MQ.

2400 PER VOLUMI PREVALENTE
MENTE RESIDENZIALI

SONO EVENTUALMENTE POSSIBILI IN PARTE DESTINAZIONI AD UFFICIO; NON SONO
PREVISTE PARTICOLARI SERVIZI ECCEZION PARCA PER UNA FUTURA PRE DISPOSIZIONE
D'ACCESSO PEDONALE IN ADEMPIMENTO ALLA PUR PICCOLA AREA

AtorRH

MOD_A2_SEREGNO-Via Formenti

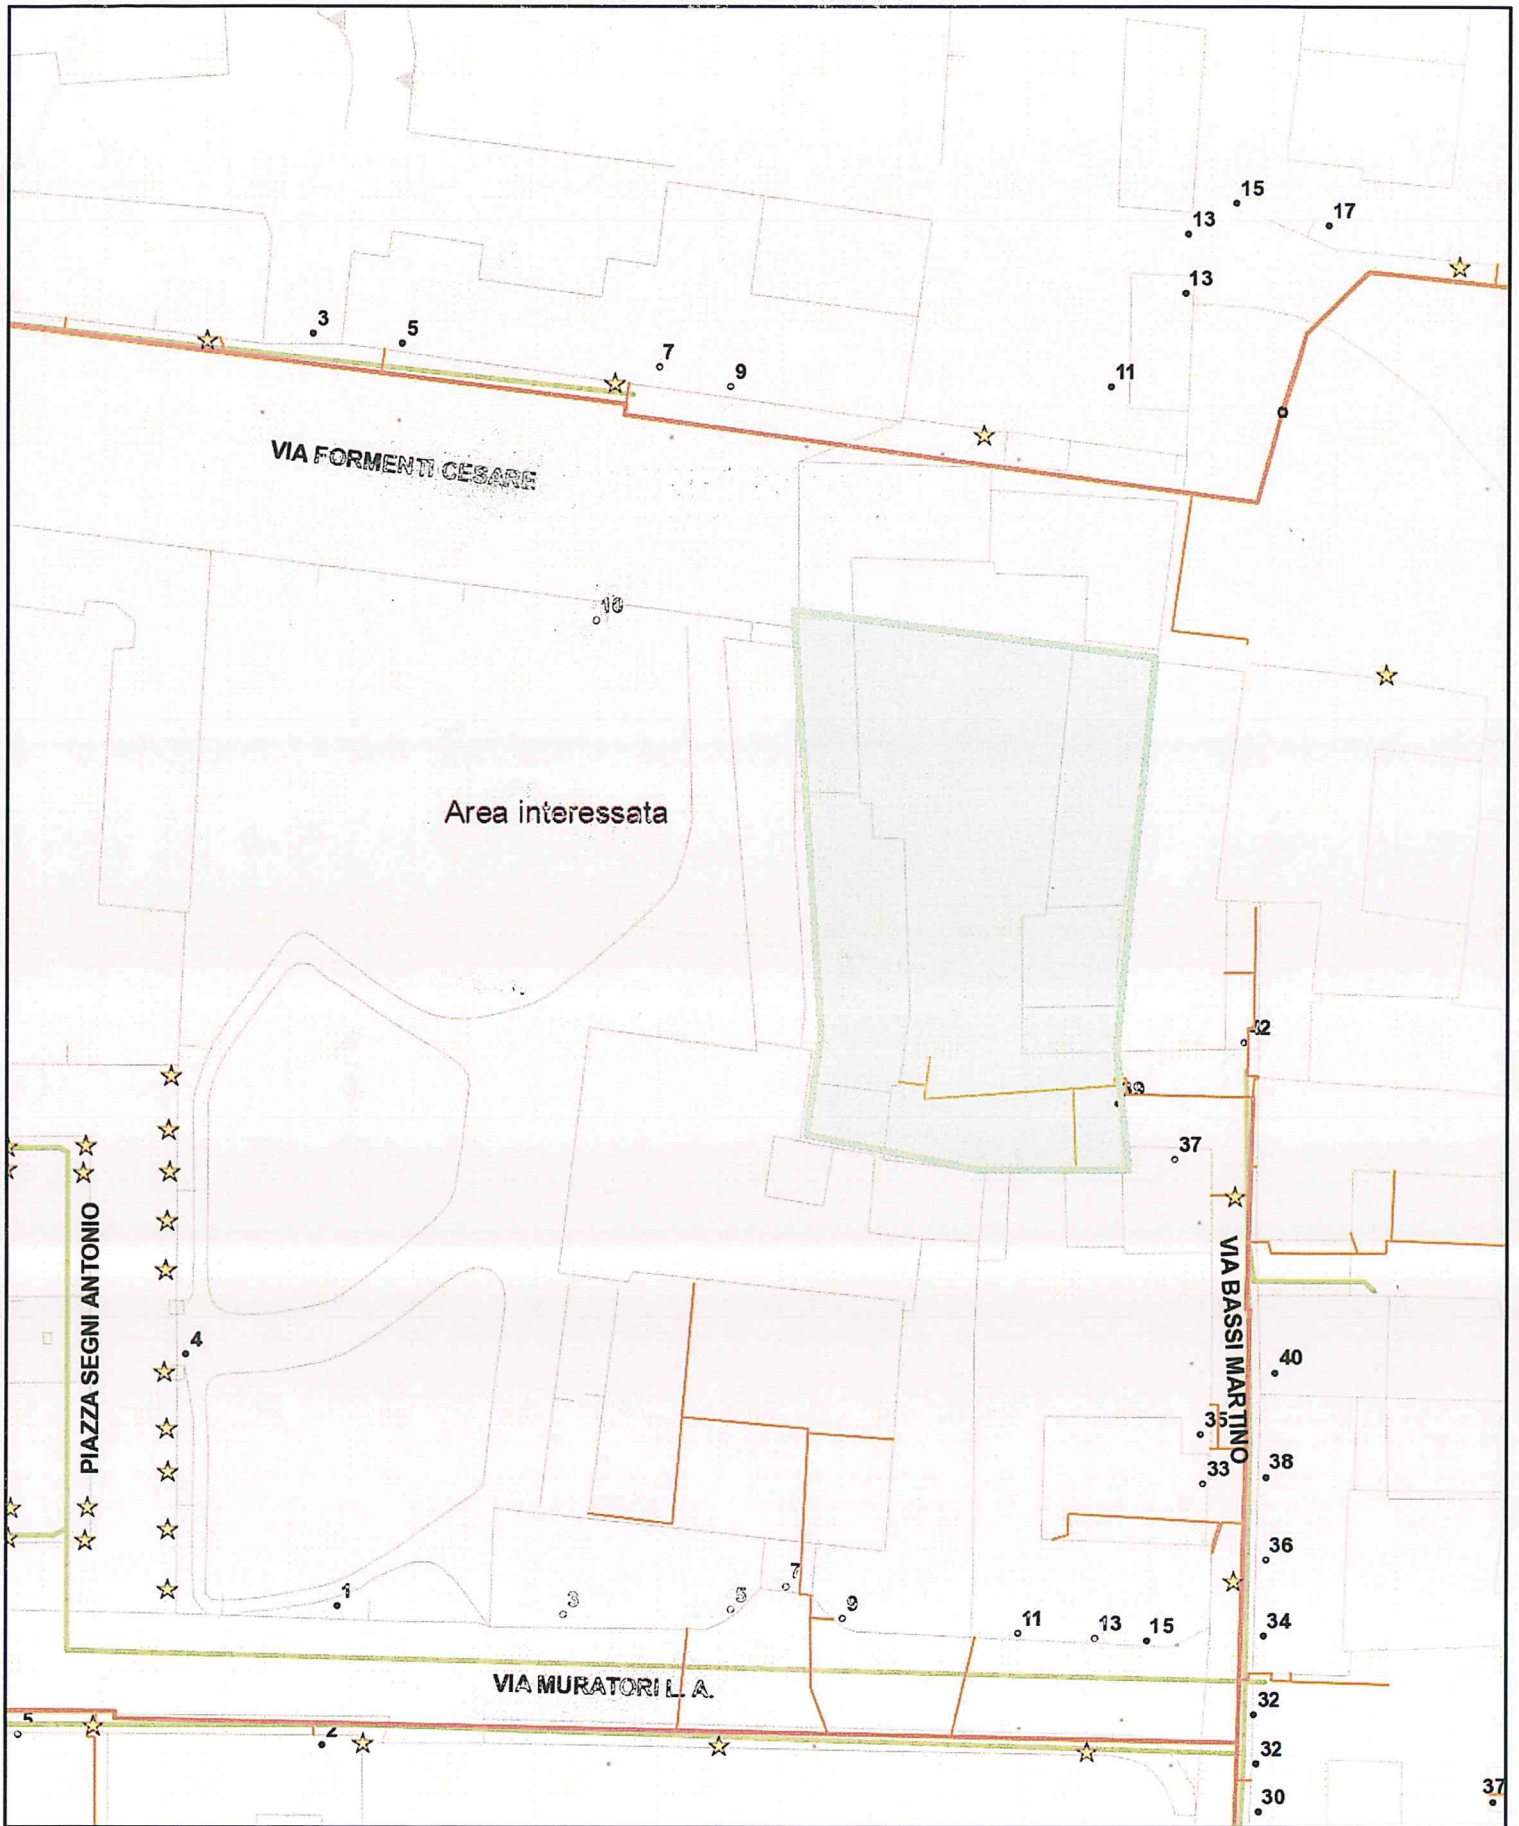


- b_strade_tot_nome
- ☆ CENTRI_ILL_PUB_ES
- DERIVAZIONE_BP
- DERIVAZIONE_MP
- CONDOTTE_BP
- CONDOTTE_MP
- CONDOTTE_AP
- RETE_EE_BT
- CIV_SER_definitivo_1

| | |
|---|---|
| | Data: 21/12/2015 |
| <h2>Reti di distribuzione Impianti retipiu</h2> | Scala: 1:500 |
| Via Palestro 33, 20831 Seregno (MB) - sede legale - coord AEB Spa Via Giusti 38, 20832 Desio (MB) - sede operativa - Tel. 0362 637637 Fax 0362 637638 Cod.Fisc / p.iva / Reg.Imp. MB n. 04152790962 MB R.E.A. n. 1729350 - Capitale Sociale € 77.575.801,19 I.v. | Il presente disegno non può essere riprodotto o trasmesso a terzi senza la nostra autorizzazione RETIPIU s.r.l. si riserva ogni diritto. www.retipiu.it mail: info@retipiu.it pec: info@pec.retipiu.it |

Distribuiamo l'energia

retipiù

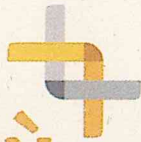

GRPU160001102

Numero Protocollo: 0001102/16

Data Protocollo: 05/02/2016

Riferimento: 2015-13.20.1.2/9.2.1

In ogni comunicazione successiva alla presente, riportare il codice Riferimento.

In caso di stampa copia conforme all'originale ai sensi del CAD art.23.
Il presente documento è firmato digitalmente ed è conservato presso gli archivi di RetiPiù Srl.

Spett.
COMUNE DI SEREGNO
Servizio Pianificazione Urbanistica
VIA UMBERTO I
20831 - SEREGNO - MB
c.a. Egr. Sig. Mauro Facchinetti
info.urbanisticapianificazione@seregno.info

Oggetto: Scheda di verifica idoneità reti gas ed elettricità

Riscontriamo la vostra richiesta del 22.01.2016 ed in riferimento al piano attuativo Par-1 di Via Formenti, vi comunichiamo che le reti gas ed elettricità al servizio della zona interessata alla realizzazione del piano attuativo, possono fornire le seguenti potenze:

- carico aggiuntivo massimo ammesso dalla rete di distribuzione gas 100 KWt
- carico aggiuntivo massimo ammesso dalla rete di distribuzione elettricità 100 KWe

Qualora le forniture richieste dovessero superare queste potenze è necessario prevedere la localizzazione di una nuova cabina di trasformazione MT/BT e relativi cavidotti di collegamento per la rete elettrica, mentre per la rete gas dovremo effettuare un collegamento ad anello per controalimentare un terminale in antenna.

Nel caso di necessità, vi confermiamo la nostra disponibilità a concordare un incontro tecnico per valutare ed approfondire eventuali problematiche.

Cordiali saluti.

Il Direttore Generale
Dr. Mario Carlo Borgotti


Il presente documento è sottoscritto con firma digitale ai sensi dell'art. 21 del D.Lgs 82/2005.
L'originale è archiviato presso RetiPiù ed è disponibile a richiesta

RetiPiù srl

Sede legale:
via Palestro 33 - 20831 Seregno (MB)
Soggetta a direzione e coordinamento di AEB SpA
www.retipiu.it

Cap. Soc. € 77.575.801,19 i.v.
Cod. Fisc. /P. IVA /Registro
Imprese di Monza e Brianza
n. 04152790962
MB.R.E.A. n. 1729350

Sede operativa:
via Giusti 38 - 20832 Desio (MB)
t. 0362.63.76.37 - f. 0362.63.76.38
e-mail: info@retipiu.it
pec: info@pec.retipiu.it

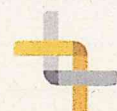

Stampa Ricevuta

N. Prot. 20160006559

del 08-02-2016

Data Arrivo:

Ora Arrivo:

Tipo Pratica Riferim. ARRIVO

Data Rif. Classif. Allegati

06 01 0 1 Urbanistica: piano regolatore generale e varianti

Indirizzo

VIA PALESTRO N. 33 - 20831 SEREGNO (MB)

Oggetto

0001102/16: Scheda di verifica idoneità reti ga ed elettricità per piano attuativo PA-R1 Via Formenti a Seregno

Tipo Spedizione Ente/Pers/Aff PEC

RETI PIU' SRL

L'Addetto



Spett.le

COMUNE DI SEREGNO

Ufficio URBANISTICA E TERRITORIO

Via XXIV Maggio

20831 S E R E G N O (MB)

OGGETTO: Variante a Piano Attuativo prot. in data 11.12.2015 al n. 58758/15

Ambito PAR-1 del "tessuto storico" di via Formenti

Precisazioni su verifica idoneità reti gas ed elettricità

I sottoscritti dott. Giorgio VENDRAMINETTO nato a Meolo il 7/04/1942, residente a Seregno in via Solferino n. 59 CF: VND GRG 42DO7 F130Q, e sig.ra Aldina RIZZARDI nata a Monza il 31/05/1946, convivente, facendo seguito alla avvenuta presentazione in data 11.12.2015 della richiesta esame Variante a Piano Attuativo in oggetto, attraverso la presente

dichiarano

che per l'attuazione dell'intervento su citato si prevede l'impiego di potenze elettriche e potenze gas sicuramente inferiori ai 100 KWe e KWt, ipotizzando un impiego attorno ai 50 KW e KWt.

Distinti saluti

Seregno, 19.02.2016

Vendraminetti Giorgio

Rizzardi Aldina