



1



2



3



4



5



6



7



8



9




10



11



12

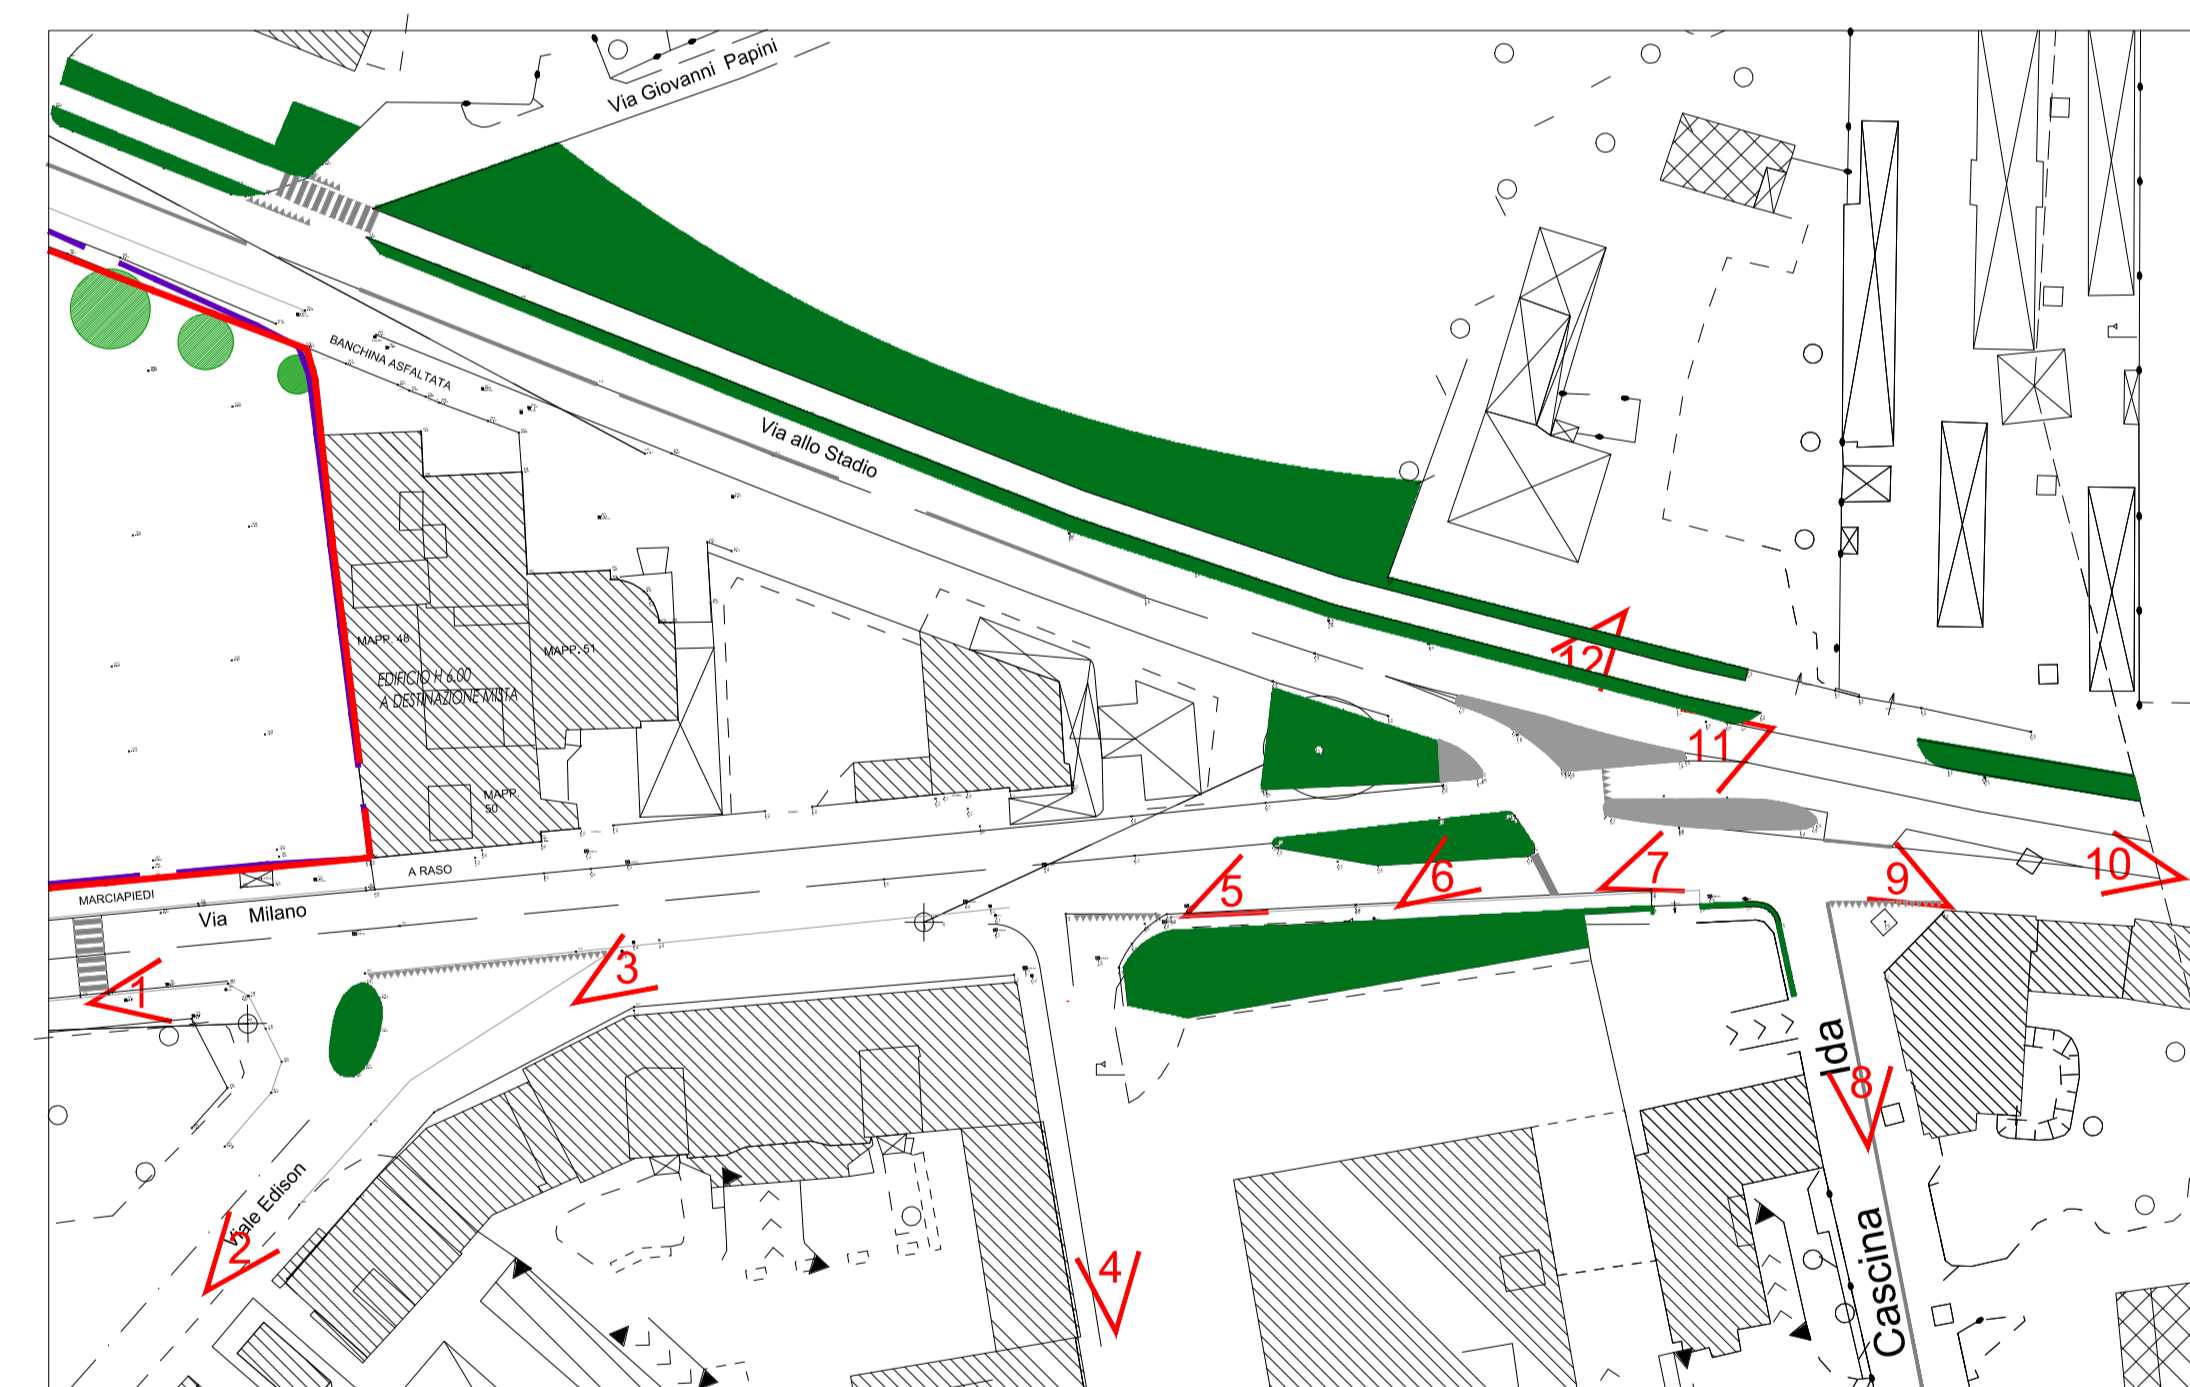

COMUNE DI SEREGNO
PROVINCIA DI MONZA E BRIANZA



PIANO ATTUATIVO: PAC-1

AMBITO di via MILANO - via allo STADIO
in VARIANTE al PGT VIGENTE

NUOVA ELLENIA SRL

TAVOLA : N° 5 bis

RILIEVI FOTOGRAFICI

PROPRIETA'

PROGETTISTA

SCALA

DATA: MARZO 2016