


VIA TOSELLI


SEZIONE E-E

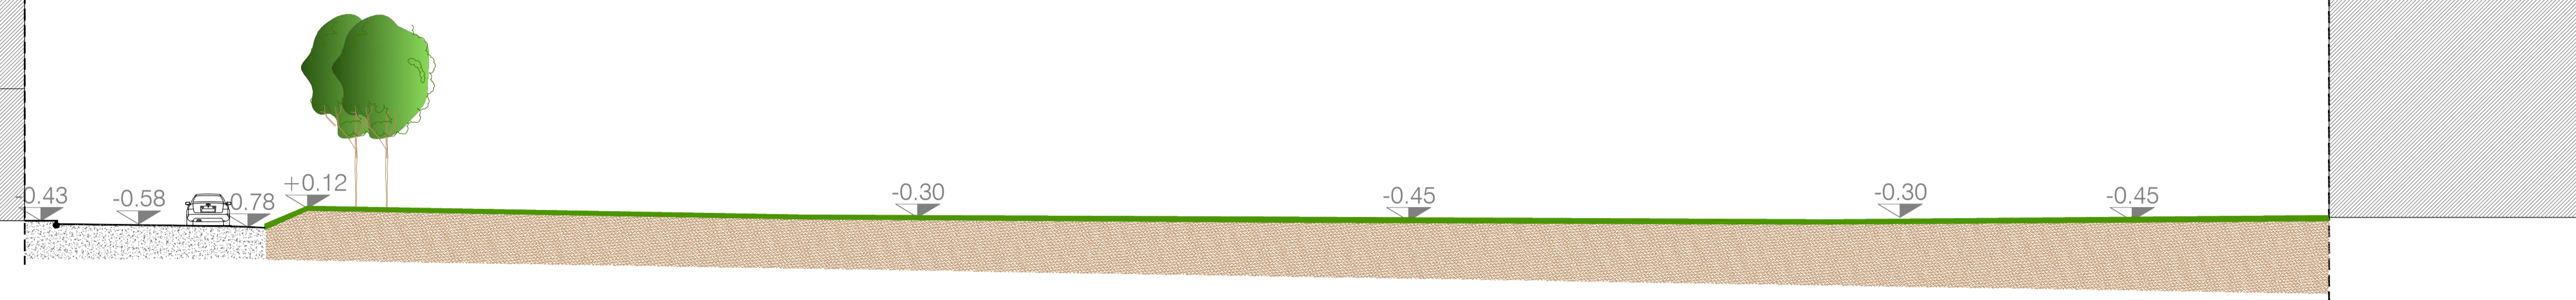

SEZIONE C-C

VIA MILANO


VIA ALLO STADIO

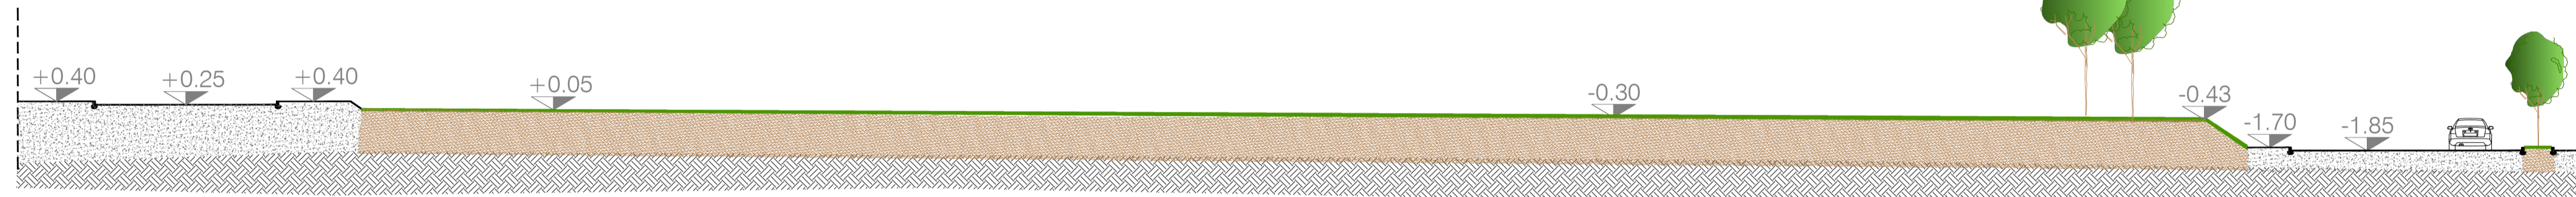

SEZIONE B-B

VIA MILANO


VIA ALLO STADIO

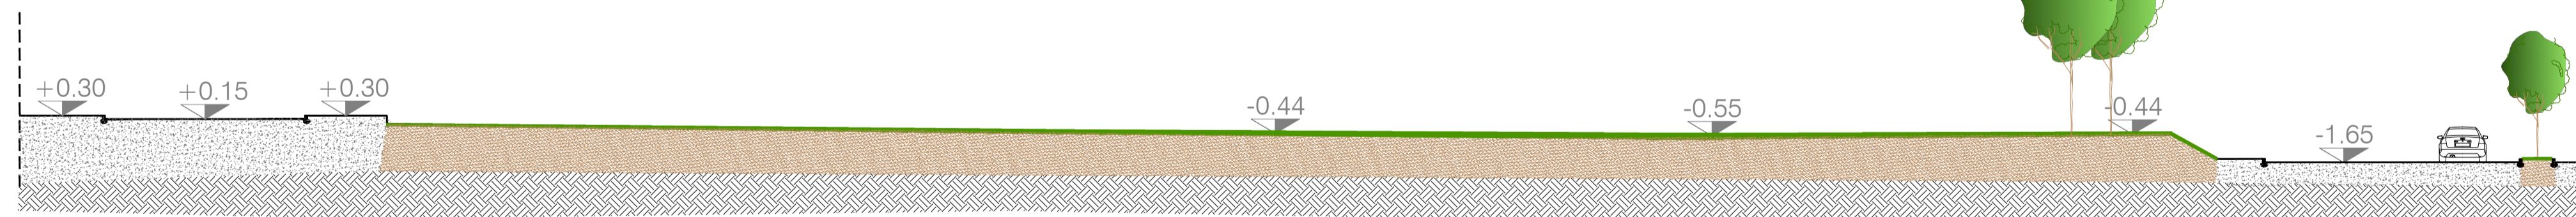

SEZIONE A-A

VIA MILANO

VIA ALLO STADIO

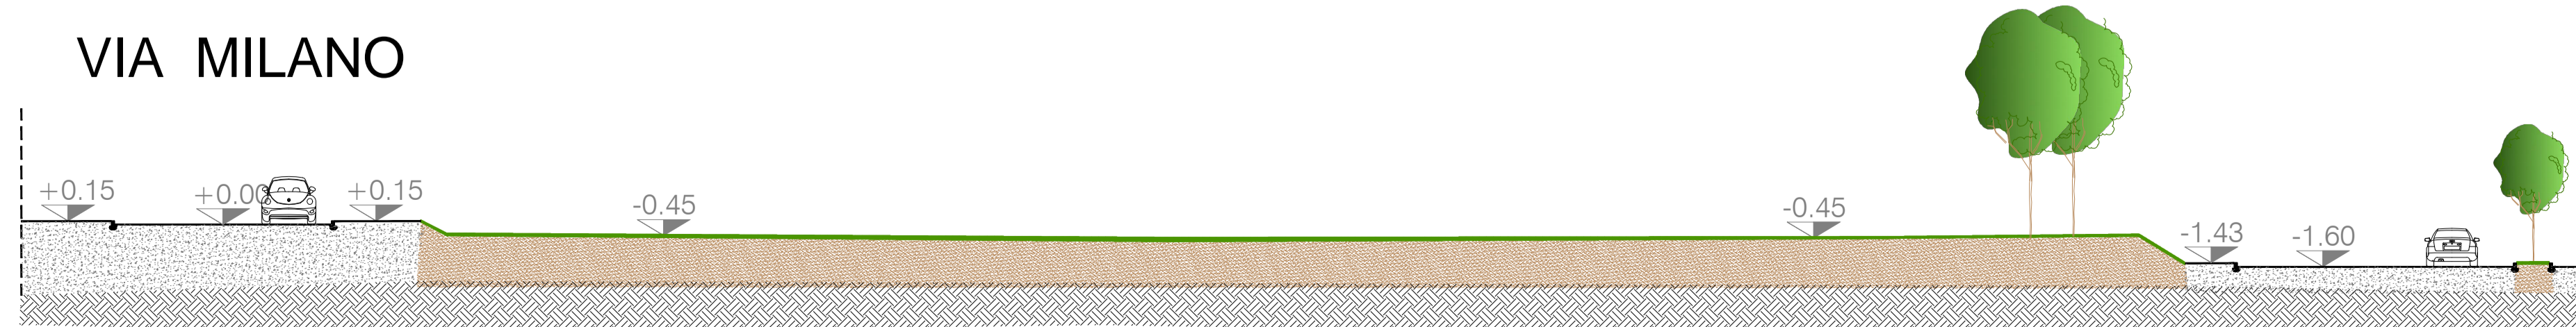

COMUNE DI SEREGNO
PROVINCIA DI MONZA E BRIANZA



PIANO ATTUATIVO: **PAC-1**

AMBITO di via MILANO - via allo STADIO
in VARIANTE al PGT VIGENTE

NUOVA ELLENIA SRL

TAVOLA : N°6 bis

SEZIONI DELLO STATO DI FATTO

PROPRIETA'

.....

PROGETTISTA

.....

SCALA 1:200

DATA: MARZO 2016