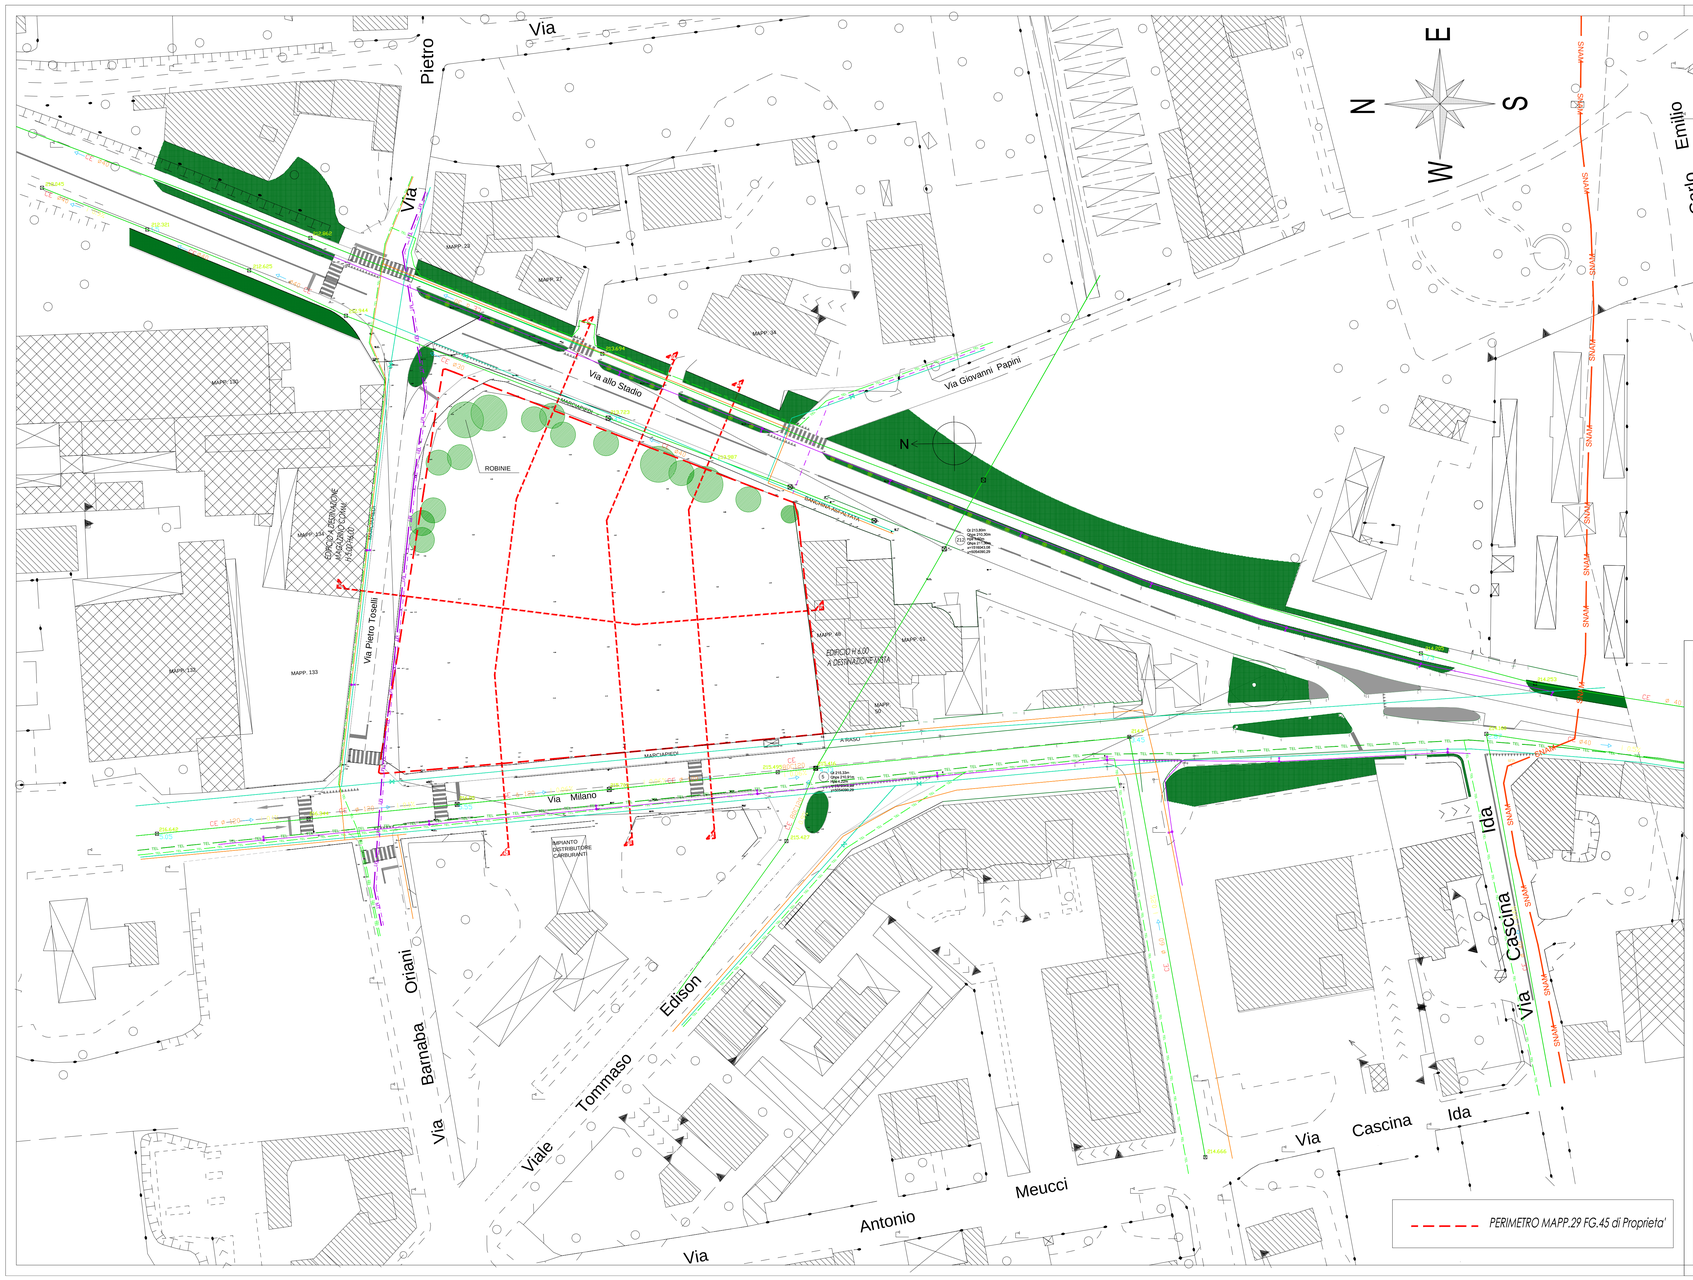

COMUNE DI SEREGNO

PROVINCIA DI MONZA E BRIANZA

PIANO ATTUATIVO: PAc-1

AMBITO di via MILANO - via allo STADIO
in VARIANTE al PGT VIGENTE

NUOVA ELLENIA SRL

TAVOLA : N° **8**

RILIEVO STATO DI FATTO DELL'ISOLATO
SOTTOSERVIZI ESISTENTI

PROPRIETA' .....

PROGETTISTA .....

SCALA 1:500

DATA: GIUGNO 2016