



ESTRATTO MAPPA CATASTALE
scala 1/1000

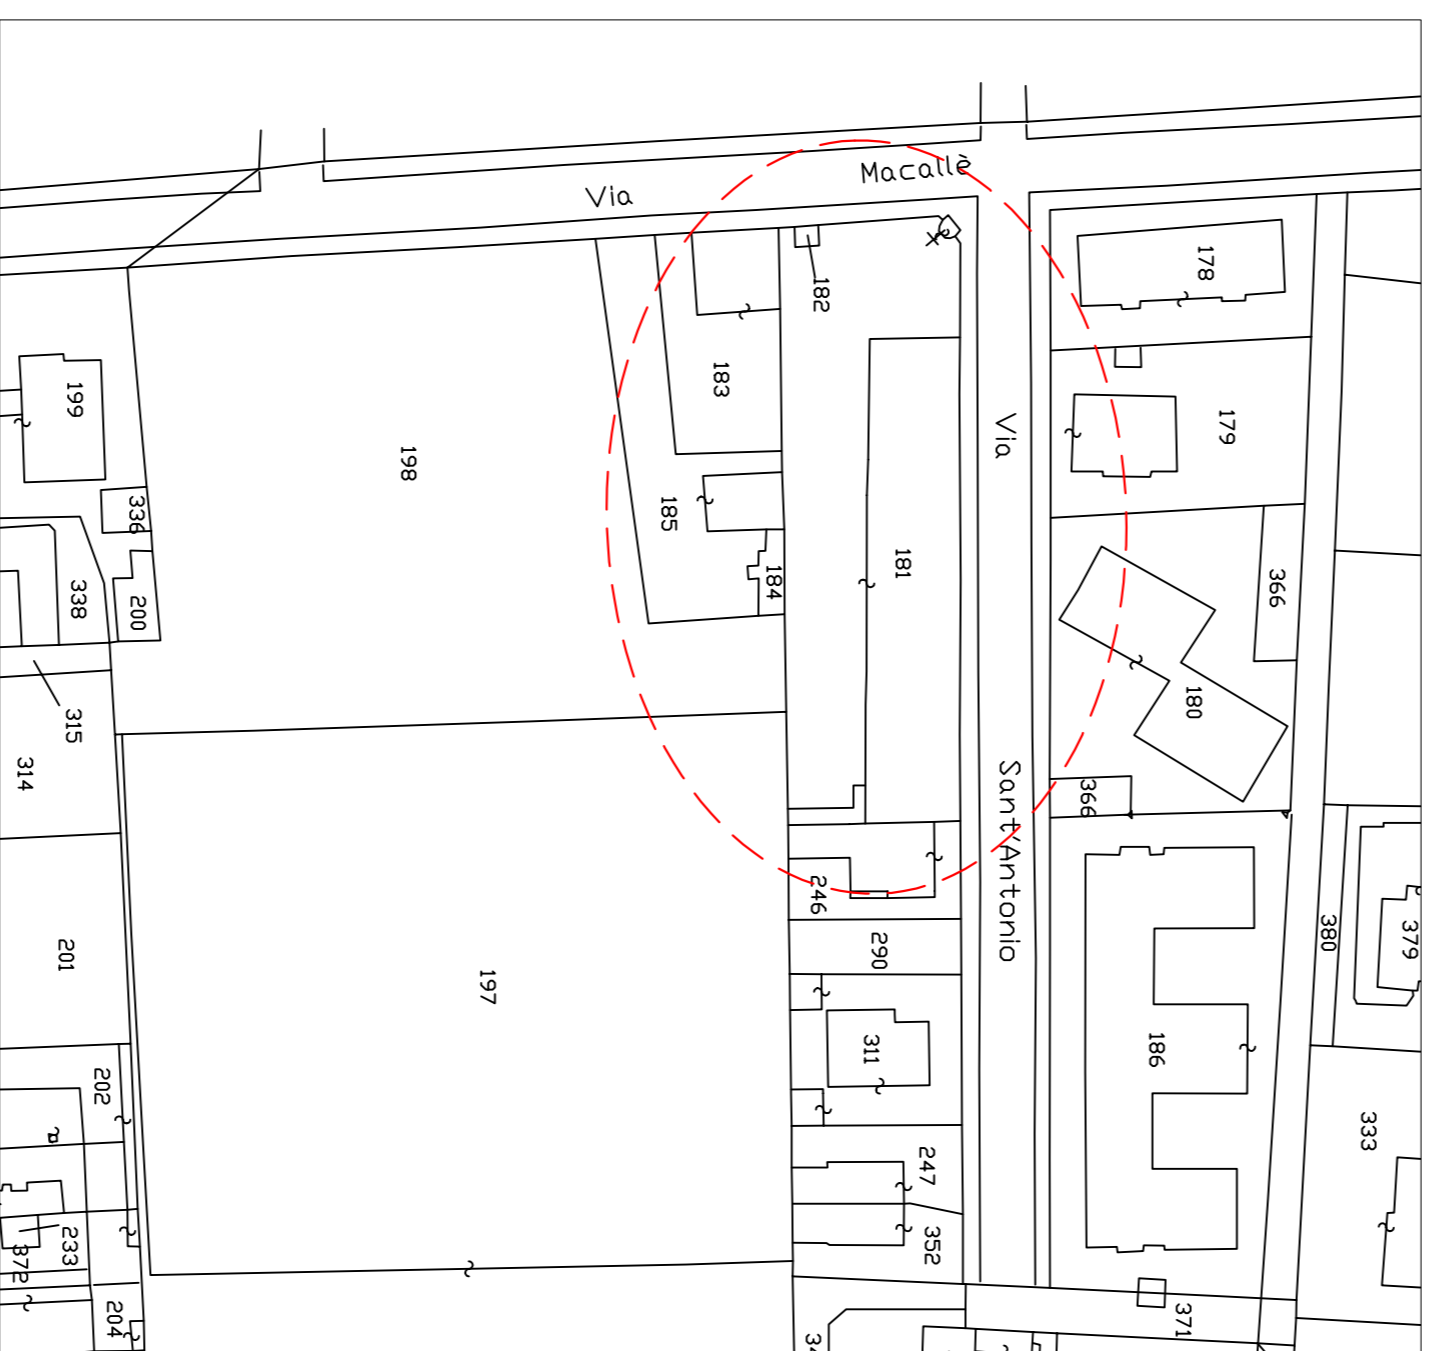


ESTRATTO AEREOFOTOGRAMMETRIA
scala 1/1000

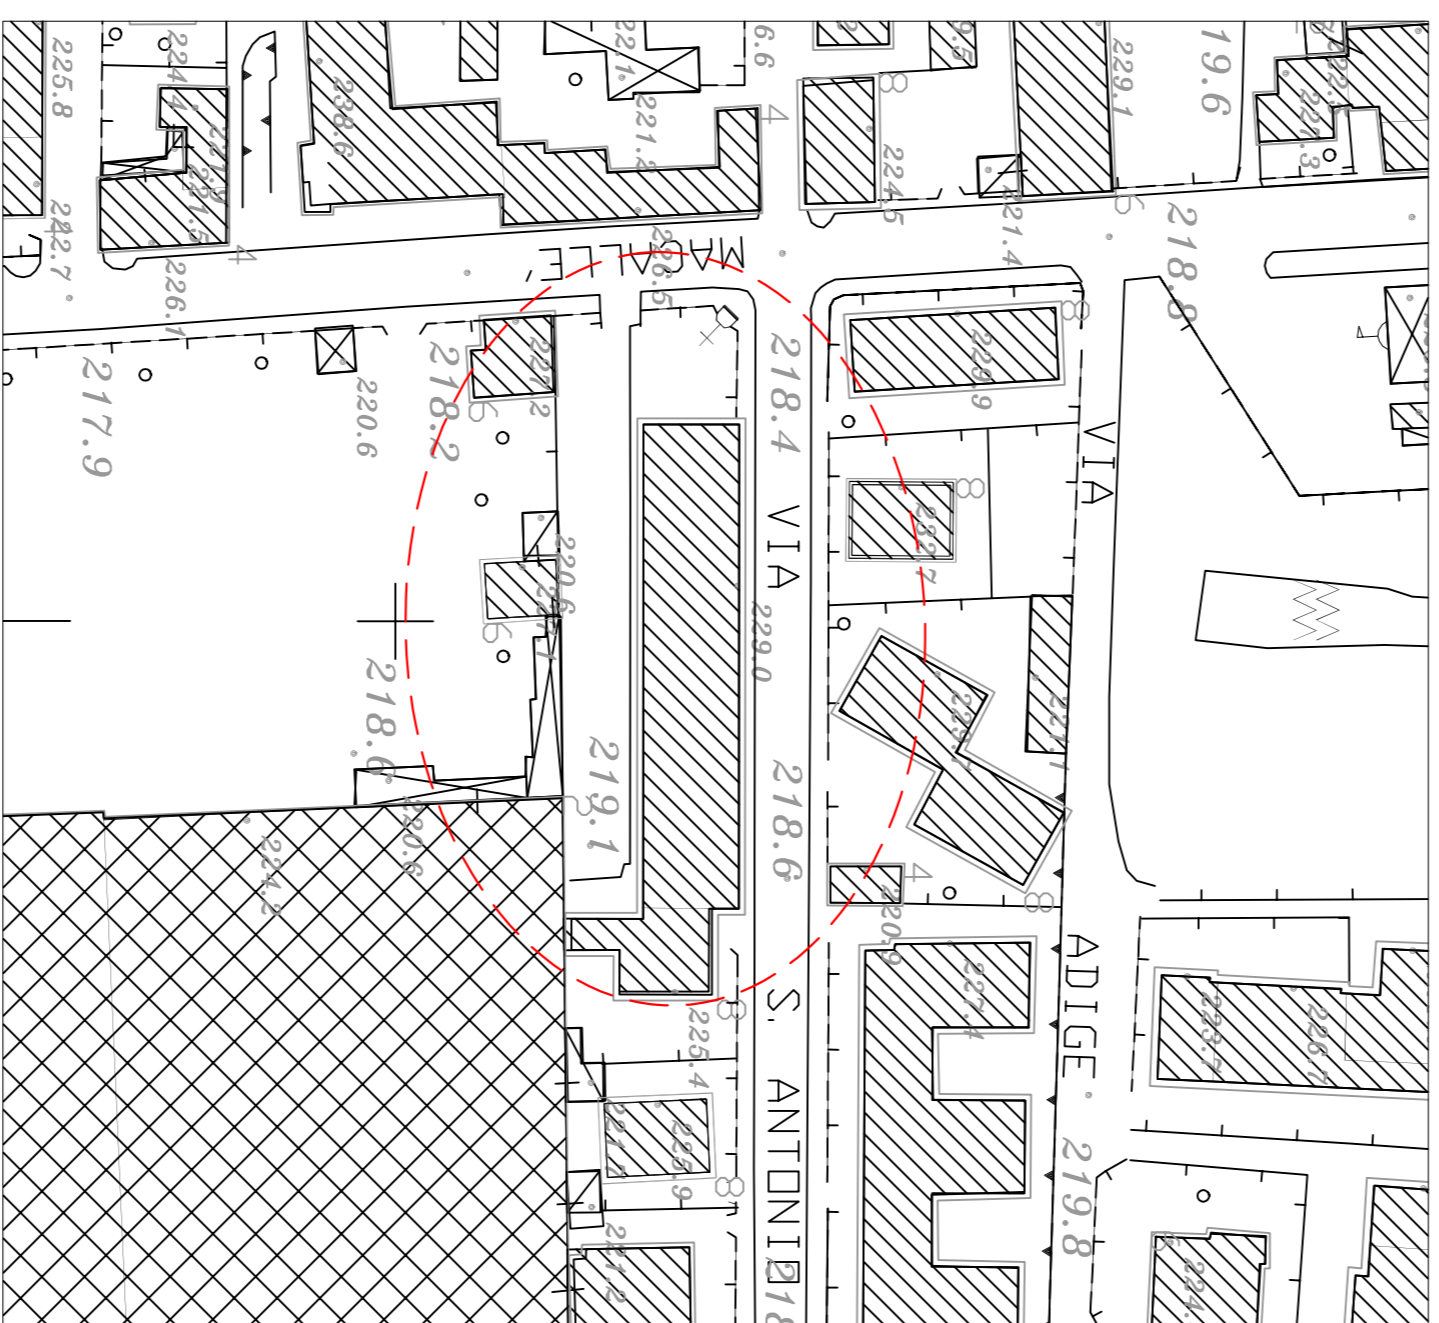

Comune di Seregno
foglio 31
mappale 181-182

ESTRATTO MAPPA P.G.T.
scala 1/2000

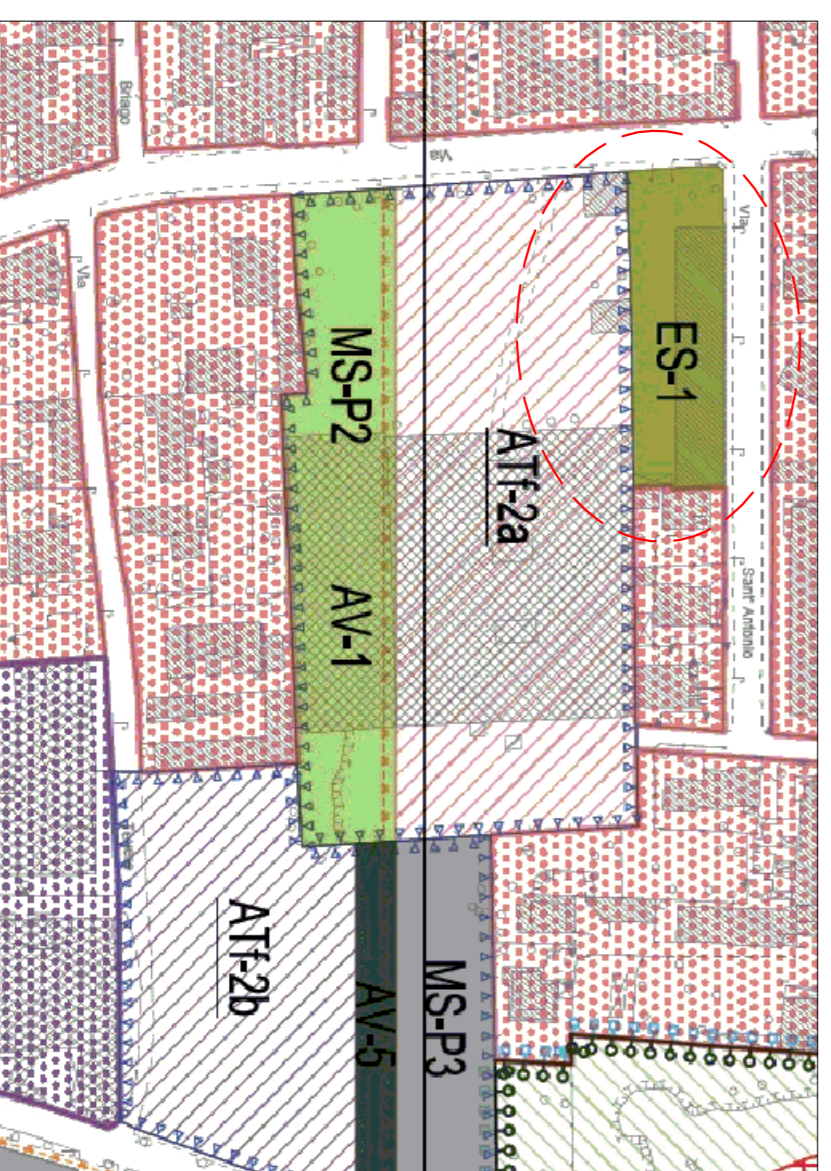

ES-1: Edilizia Sociale - Alloggi Pubblici Comunali

CITTA' DI SEREGNO
Provincia di Monza e Brianza

"2° Bando Regionale Contratto di Quartiere"
approvato dalla Regione Lombardia con D.G.R. n. VIII/6960 del 02.04.2008

"LAZZARETTO DA VIVERE"

ASSE 1 - EDILIZIA RESIDENZIALE PUBBLICA E INFRASTRUTTURE

AREA QUALITA' URBANA E INFRASTRUTTURE

PROGETTO: servizio EDILIZIA PUBBLICA

R.U.P.

Arch. Virginio Somaschini

Ing. Franco Greco


firma autografa su originale

PROGETTO PRELIMINARE
DEMOLIZIONE, RICOSTRUZIONE CON AMPLIAMENTO
EDIFICIO DI EDILIZIA RESIDENZIALE PUBBLICA, VIA MACALLE' 41

oggetto della tavola: **ESTRAITTI MAPPA**

Data: dicembre 2015

Orientamento:

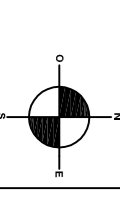

Tav.:

01

Scala:

1:1000
1:2000