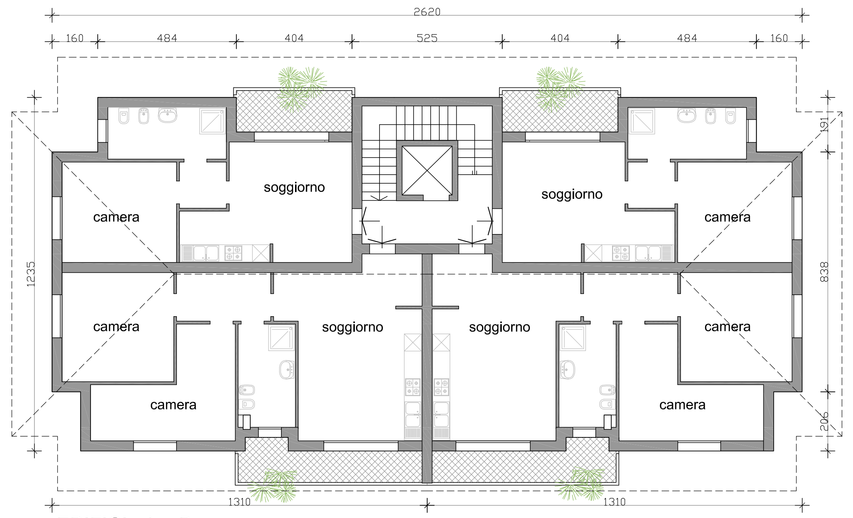

EDIFICI A e B
PIANTA PIANO TIPO, (PIANO PRIMO, SECONDO, TERZO E QUARTO)

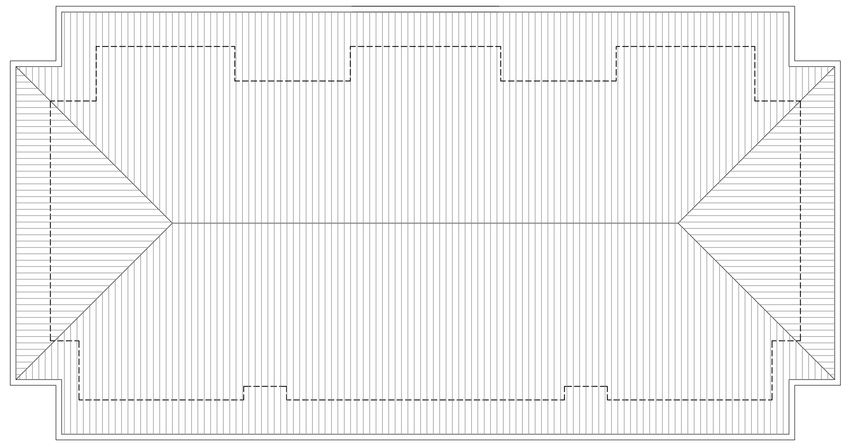

EDIFICI A e B
PIANTA COPERTURA

CONTRATTO DI QUARTIERE "LAZZARETTO DA VIVERE"
EDIFICIO DI EDILIZIA RESIDENZIALE PUBBLICA DI VIA MACALLE' N. 41
PROGETTO PRELIMINARE
SUPERFICI ALLOGGI A CANONE SOCIALE

edificio	piano	alloggio	Superfici nette						Superfici commerciali			
			alloggi	cucina separata	numero addetti	superfici minime	balconi	cantine	alloggi	balconi	cantine	parti comuni
			mq	si/no		mq	mq	mq	mq	mq	mq	mq
A	T	1	38,77	no	1	36	0,00	3,50	47,00	0,00		
A	T	2	71,51	no	4	71	0,00	3,50	84,21	0,00		
A	T	3	71,51	no	4	71	0,00	3,50	84,21	0,00		
A	T	4	36,71	no	1	36	0,00	3,50	44,47	0,00		
A	1	5	45,36	no	2	42	5,84	3,50	55,17	6,31		
A	1	6	71,03	no	4	71	7,78	3,50	82,77	8,76		
A	1	7	71,03	no	4	71	7,78	3,50	82,77	8,76		
A	1	8	45,36	no	2	42	5,84	3,50	55,17	6,31		
A	2	9	45,36	no	2	42	5,84	3,50	55,17	6,31		
A	2	10	71,03	no	4	71	7,78	3,50	82,77	8,76		
A	2	11	71,03	no	4	71	7,78	3,50	82,77	8,76		
A	2	12	45,36	no	2	42	5,84	3,50	55,17	6,31		
A	3	13	45,36	no	2	42	5,84	3,50	55,17	6,31		
A	3	14	71,03	no	4	71	7,78	3,50	82,77	8,76		
A	3	15	71,03	no	4	71	7,78	3,50	82,77	8,76		
A	3	16	45,36	no	2	42	5,84	3,50	55,17	6,31		
A	4	17	45,36	no	2	42	5,84	3,50	55,17	6,31		
A	4	18	71,03	no	4	71	7,78	3,50	82,77	8,76		
A	4	19	71,03	no	4	71	7,78	3,50	82,77	8,76		
A	4	20	45,36	no	2	42	5,84	3,50	55,17	6,31		
B	T	21	38,77	no	1	36	0,00	3,50	47,00	0,00		
B	T	22	71,51	no	4	71	0,00	3,50	84,21	0,00		
B	T	23	71,51	no	4	71	0,00	3,50	84,21	0,00		
B	T	24	36,71	no	1	36	0,00	3,50	44,47	0,00		
B	1	25	45,36	no	2	42	5,84	3,50	55,15	6,31		
B	1	26	71,03	no	4	71	7,78	3,50	82,77	8,76		
B	1	27	71,03	no	4	71	7,78	3,50	82,77	8,76		
B	1	28	45,36	no	2	42	5,84	3,50	55,15	6,31		
B	2	29	45,36	no	2	42	5,84	3,50	55,15	6,31		
B	2	30	71,03	no	4	71	7,78	3,50	82,77	8,76		
B	2	31	71,03	no	4	71	7,78	3,50	82,77	8,76		
B	2	32	45,36	no	2	42	5,84	3,50	55,15	6,31		
B	3	33	45,36	no	2	42	5,84	3,50	55,15	6,31		
B	3	34	71,03	no	4	71	7,78	3,50	82,77	8,76		
B	3	35	71,03	no	4	71	7,78	3,50	82,77	8,76		
B	3	36	45,36	no	2	42	5,84	3,50	55,15	6,31		
B	4	37	45,36	no	2	42	5,84	3,50	55,15	6,31		
B	4	38	71,03	no	4	71	7,78	3,50	82,77	8,76		
B	4	39	71,03	no	4	71	7,78	3,50	82,77	8,76		
B	4	40	45,36	no	2	42	5,84	3,50	55,15	6,31		
piano interrato (cantine)											186,06	
piano interrato (corpi scala, corridoi cantine, locali immondezzai e tecnici)												218,38
piano terra (cortile, giardino, corpi scala)												1.356,94
piano primo (corpi scala)												52,72
piano secondo (corpi scala)												52,72
piano terzo (corpi scala)												52,72
piano quarto (corpi scala)												52,72
TOTALI			2.299,24		116		217,92	140,00	2.726,66	241,12	186,06	1.786,20

n.b.: numerazione alloggi progressiva in senso orario con partenza dall'ingresso al P.T.

PIANTA PIANO TERRENO

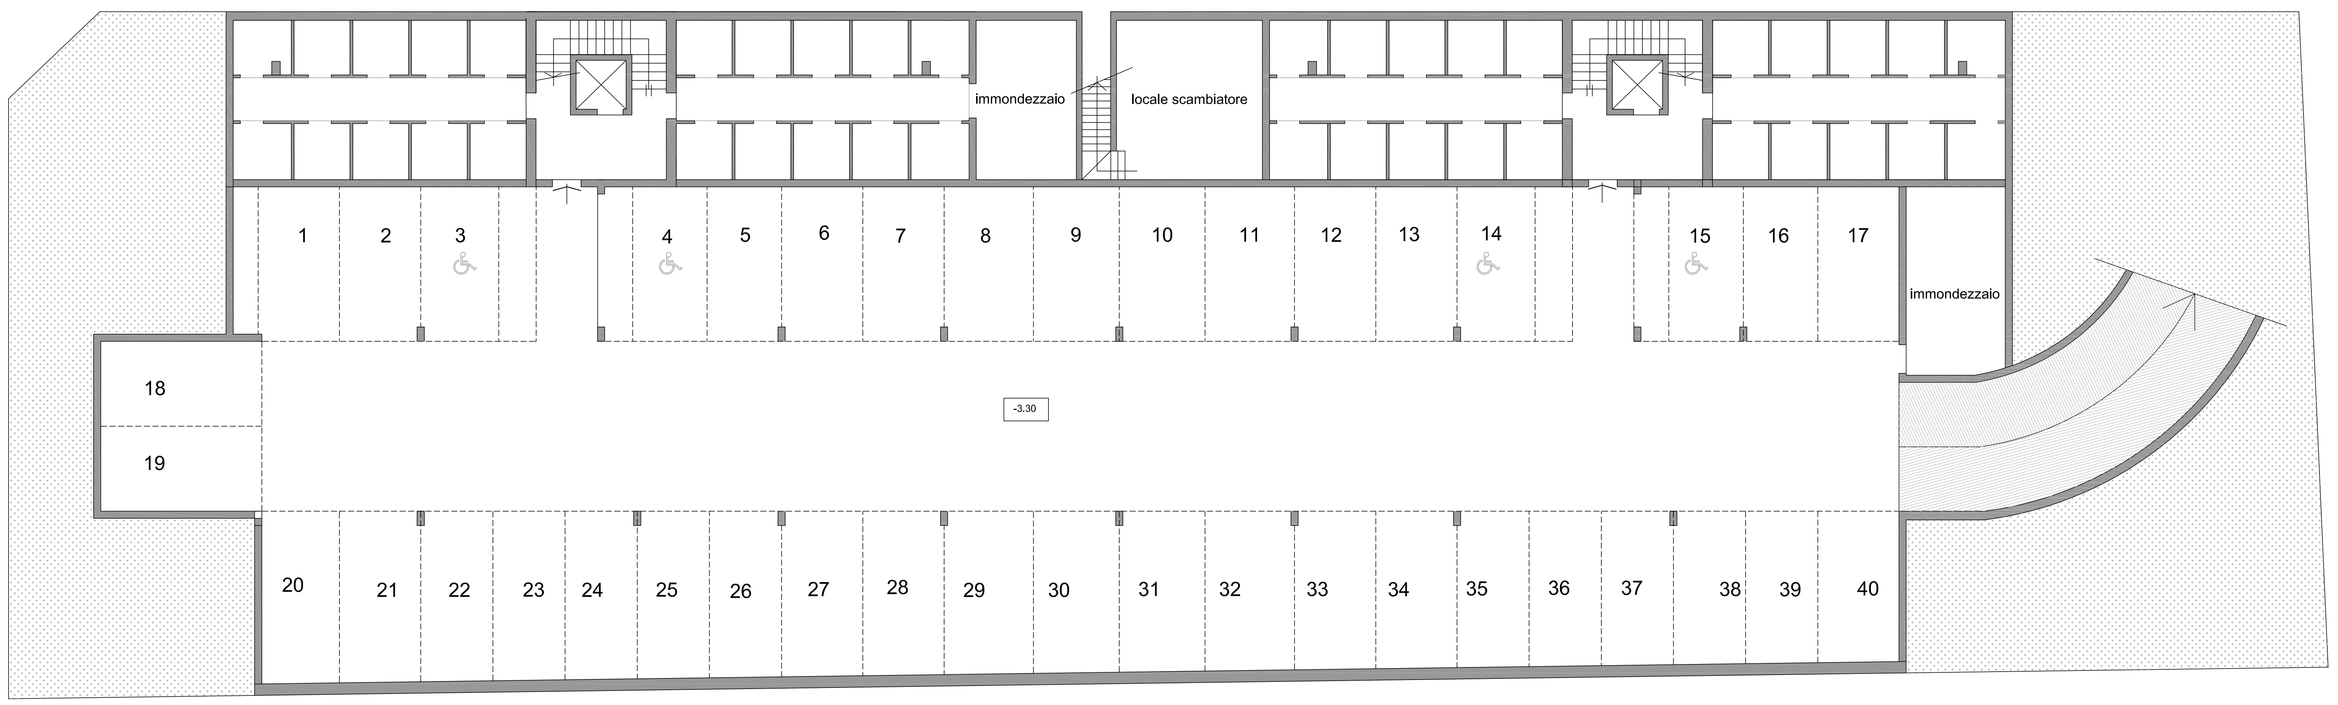

PIANTA PIANO INTERRATO

CITTA' DI SEREGNO
Provincia di Monza e Brianza

2° Bando Regionale Contratto di Quartiere
approvato dalla Regione Lombardia con D.G.R. n. VIII/6960 del 02.04.2008

"LAZZARETTO DA VIVERE"

ASSE 1 - EDILIZIA RESIDENZIALE PUBBLICA E INFRASTRUTTURE

AREA QUALITA' URBANA E INFRASTRUTTURE

PROGETTO : servizio EDILIZIA PUBBLICA — R.U.P.

Arch. Virginio Somaschini — Ing. Franco Greco

Geom. Antonio Tromboni
Geom. Cristina Cereda

firma autografa su originale

PROGETTO PRELIMINARE
DEMOLIZIONE, RICOSTRUZIONE CON AMPLIAMENTO
EDIFICIO DI EDILIZIA RESIDENZIALE PUBBLICA, VIA MACALLE' 41

oggetto della tavola: PLANIMETRIE STATO DI PROGETTO

Data: GIUGNO 2014 | Orientamento: | Tav.: 03 | Scala: 1:100