


schema sezione trasversale

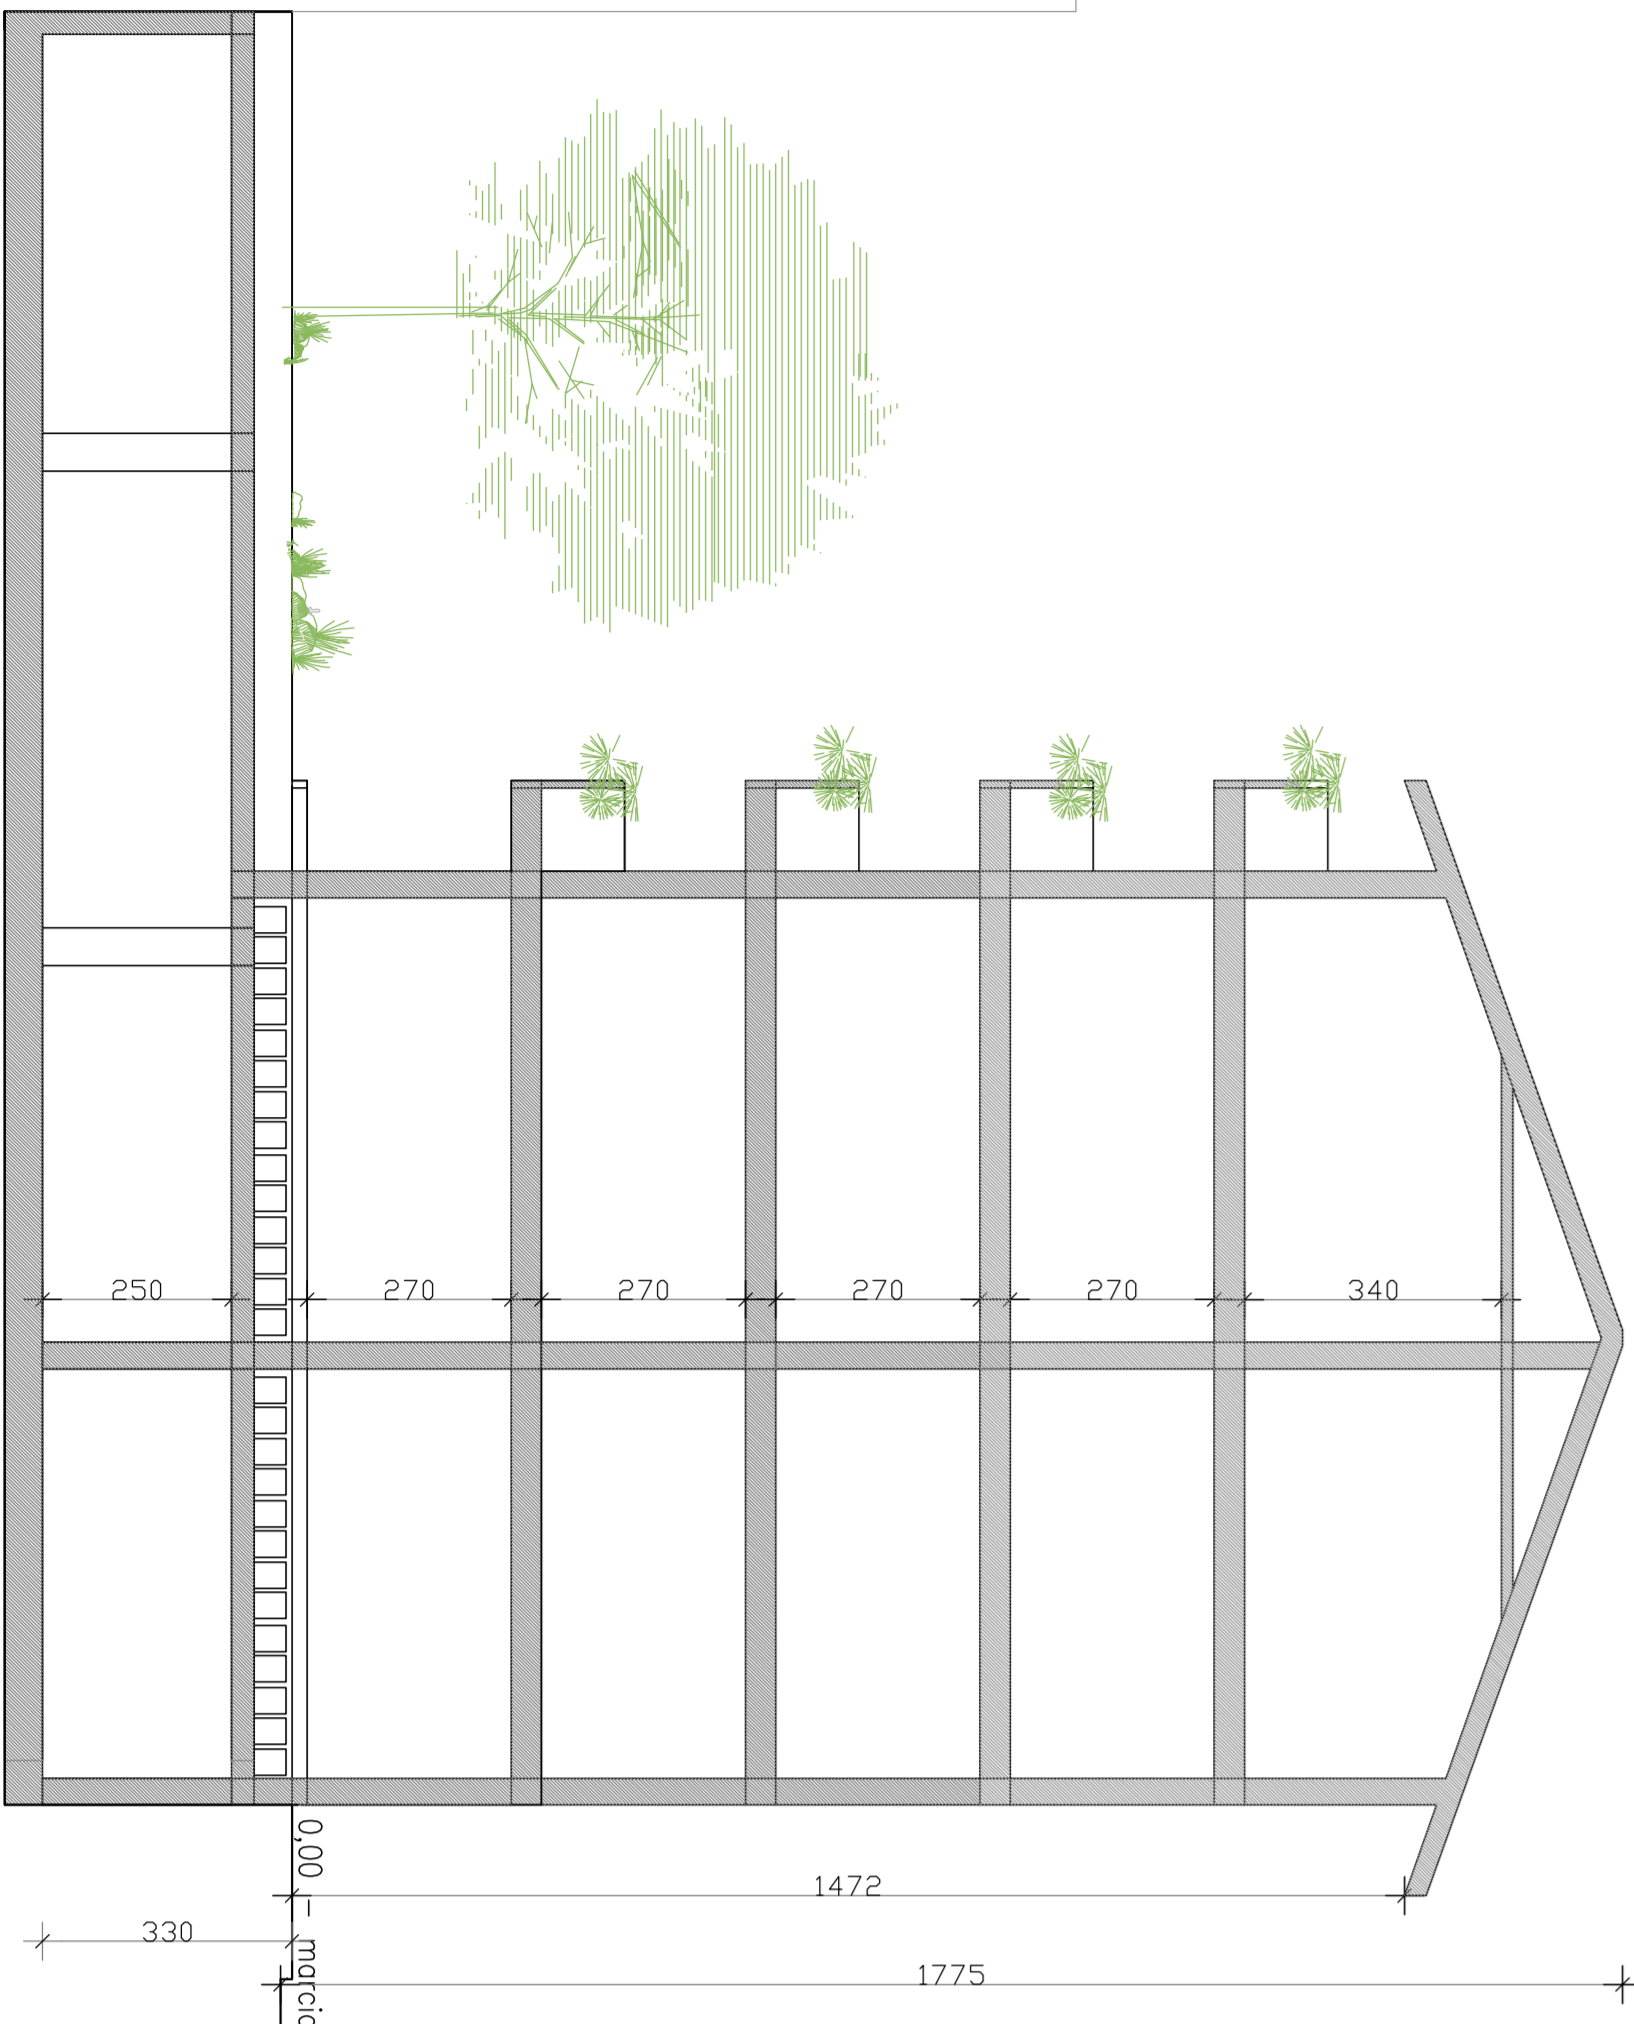

**CITTA' DI SEREGNO**  
Provincia di Monza e Brianza

**2° Bando Regionale Contratto di Quartiere**  
"LAZZARETTO DA VIVERE"  
approvato dalla Regione Lombardia con D.G.R. n. V/10809 del 02.04.2008

**ASSE 1 - EDILIZIA RESIDENZIALE PUBBLICA E INFRASTRUTTURE**

**AREA QUALITA' URBANA E INFRASTRUTTURE**

PROGETTO: servizio EDILIZIA PUBBLICA  
R.U.P.  
Arch. Virginio Sennarichelli  
Geom. Antonio Trombadori  
Geom. Cristina Caredda

firma autografa su originale

**PROGETTO PRELIMINARE**  
**DEMOLIZIONE, RICOSTRUZIONE CON AMPLIAMENTO**  
**EDIFICIO DI EDILIZIA RESIDENZIALE PUBBLICA, VIA MACALLETTO 41**

oggetto della tavola: **PROSPETTI E SEZIONE STATO DI PROGETTO**

Data: giugno 2014

Compartimento: **04**

Tav.: **1:100**

Scale: