


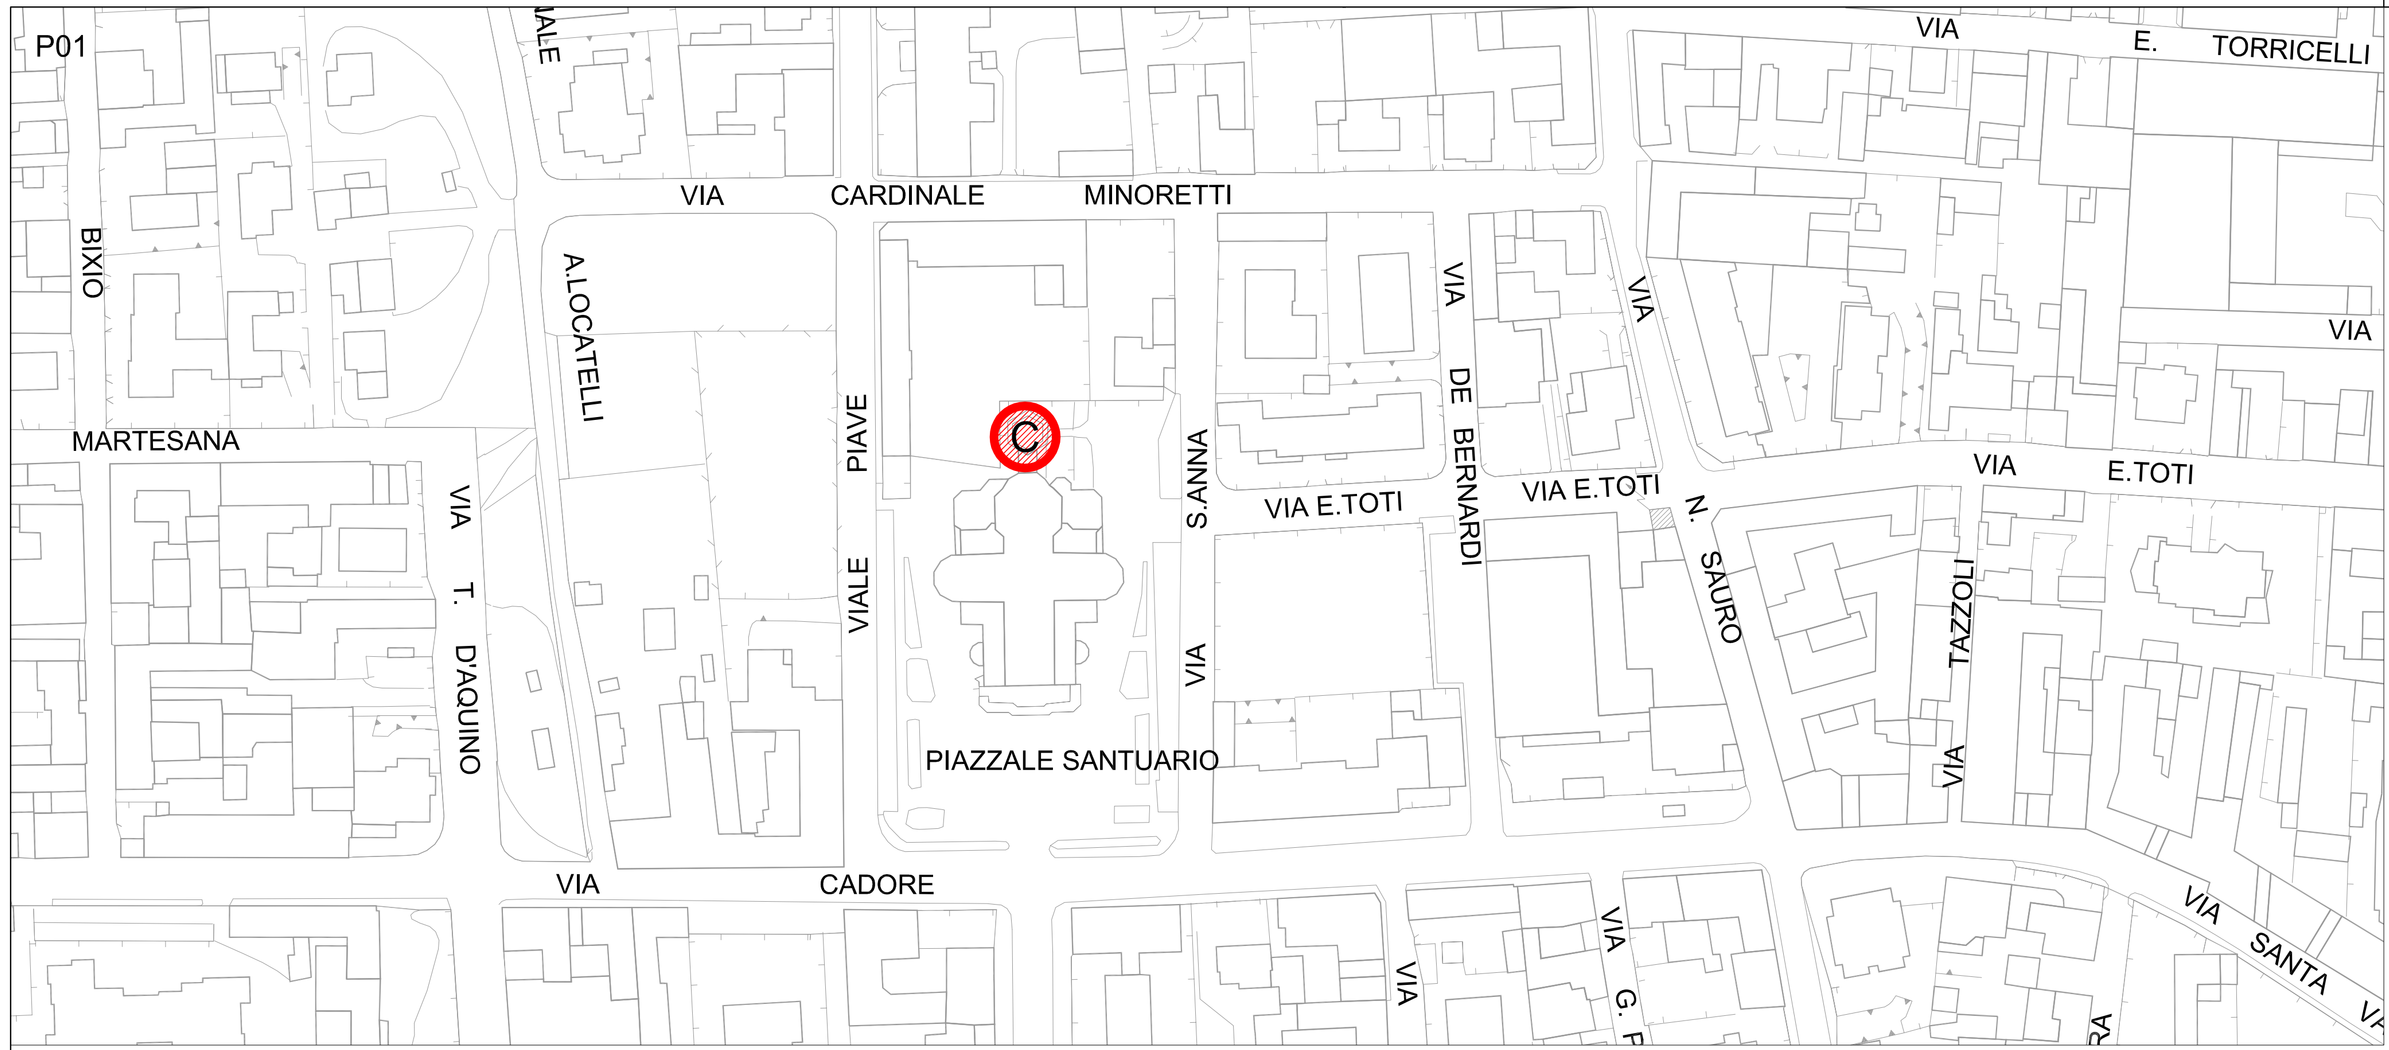


A. VIA UMBERTO I° - PALAZZO COMUNALE
B. VIA CAVOUR - TORRE BARBAROSSA
C. PIAZZALE SANTUARIO - CAMPANILE

NOTE: il presente disegno è solo a scopo rappresentativo. I dettagli delle zone saranno definiti in fase di progetto definitivo

# Progetto per la gestione in concessione del servizio pubblico di illuminazione pubblica della città di Seregno, formulato ai sensi degli artt. 179, comma 3, e 183, comma 15, del D.Lgs. 18 aprile 2016, n. 50

LEGENDA

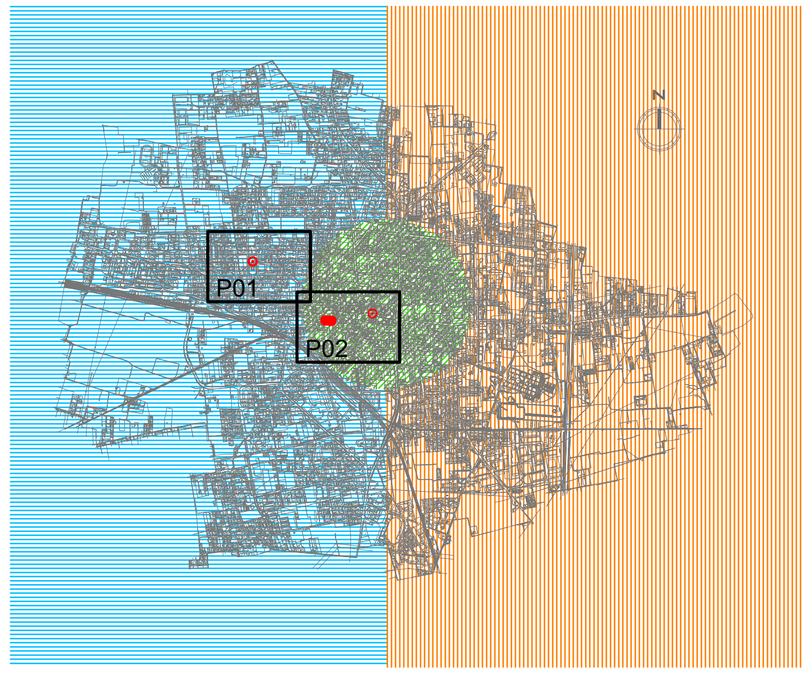APPARECCHI ILLUMINANTI ARCHITETTONICI

| SERVIZIO ILLUMINAZIONE PUBBLICA | Data | Disegnato | Pratica |
|---|---|---|---|
| | ; | MC | GI_09907 -15 |
| Formato: \ | Scala: 1:1000 | Tavola: 5/13 | Comune di SEREGNO (MB) |

RETE IP SEREGNO
RIQUALIFICAZIONE IMPIANTO ILLUMINAZIONE PUBBLICA

## *APPARECCHI ILLUMINANTI ARCHITETTONICI*