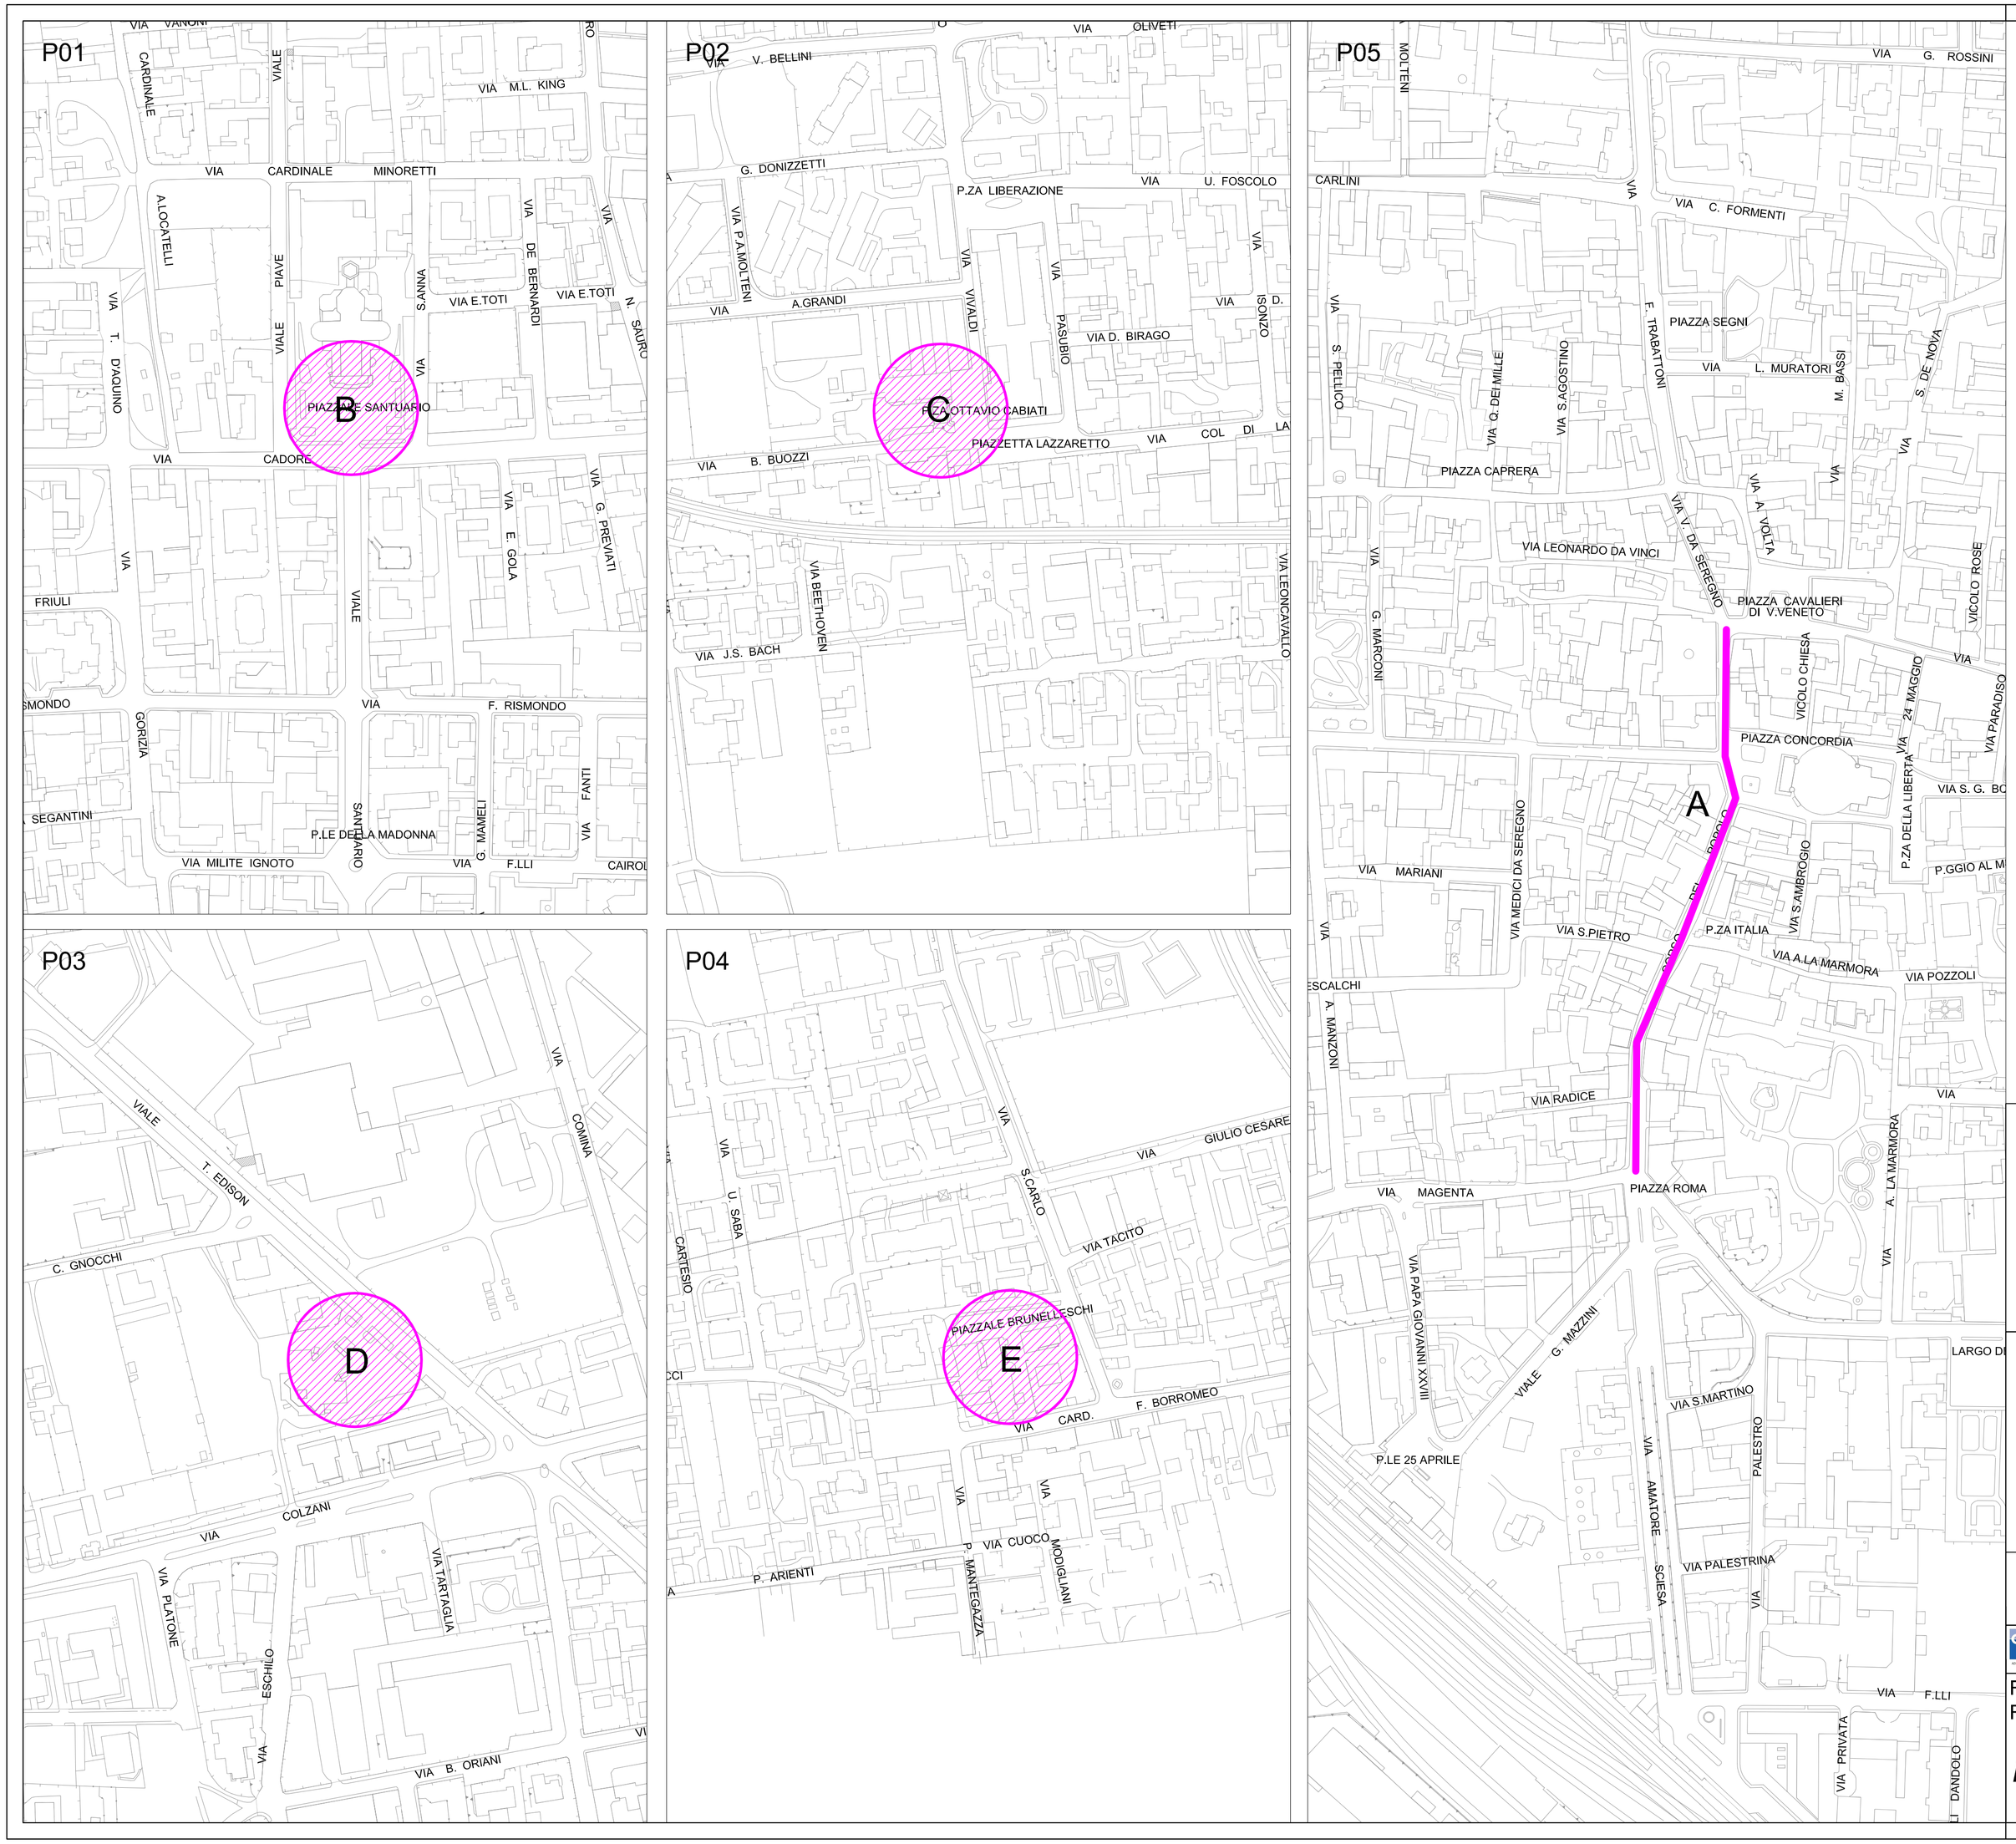

A. CORSO DEL POPOLO
B. PIAZZALE CHIESA SANTA VALERIA
C. PIAZZALE CHIESA LAZZARETTO
D. PIAZZALE CHIESA S. AMBROGIO
E. PIAZZALE CHIESA S. CARLO

NOTE: il presente disegno è solo a scopo rappresentativo. I dettagli delle zone saranno definiti in fase di progetto definitivo

Progetto per la gestione in concessione del servizio pubblico di illuminazione pubblica della città di Seregno, formulato ai sensi degli artt. 179, comma 3, e 183, comma 15, del D.Lgs. 18 aprile 2016, n. 50

LEGENDA

LUMINARIE

Distribuiamo l'energia retipiù

SERVIZIO ILLUMINAZIONE PUBBLICA

Data	Disegnato	Pratica
27/05/2016	MC	GI_09907 -15

Formato	Scala	Tavola
\	1:2000	8/13

Comune di SEREGNO (MB)

RETE IP SEREGNO
RIQUALIFICAZIONE IMPIANTO ILLUMINAZIONE PUBBLICA

LUMINARIE