






P01

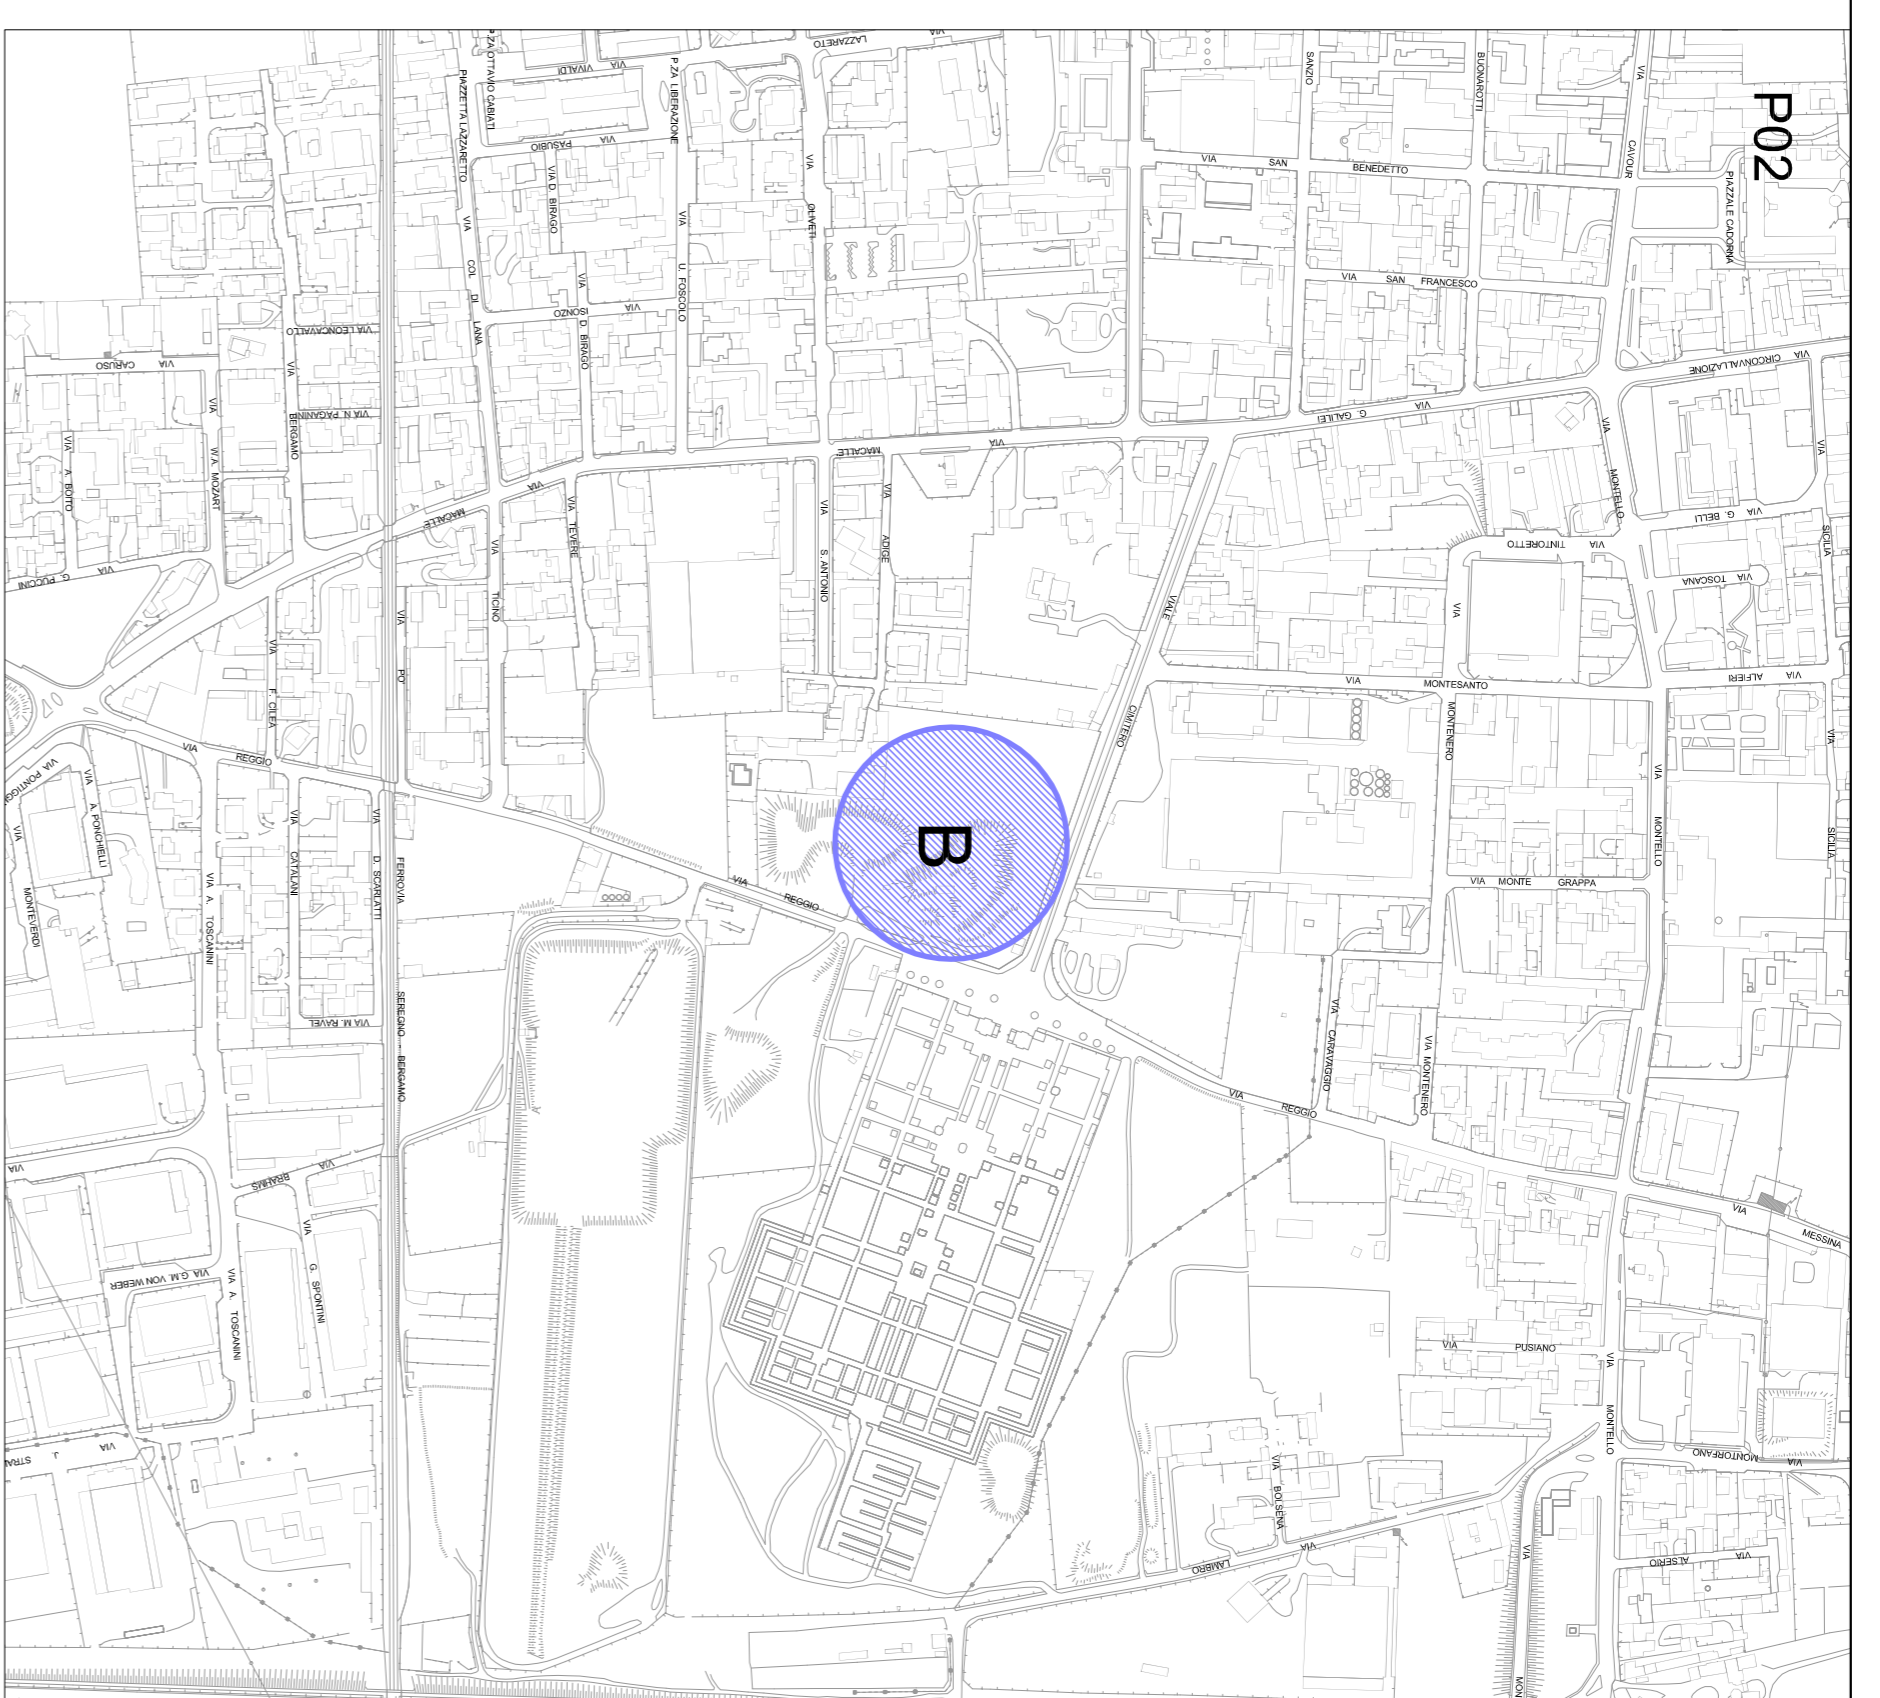


P02

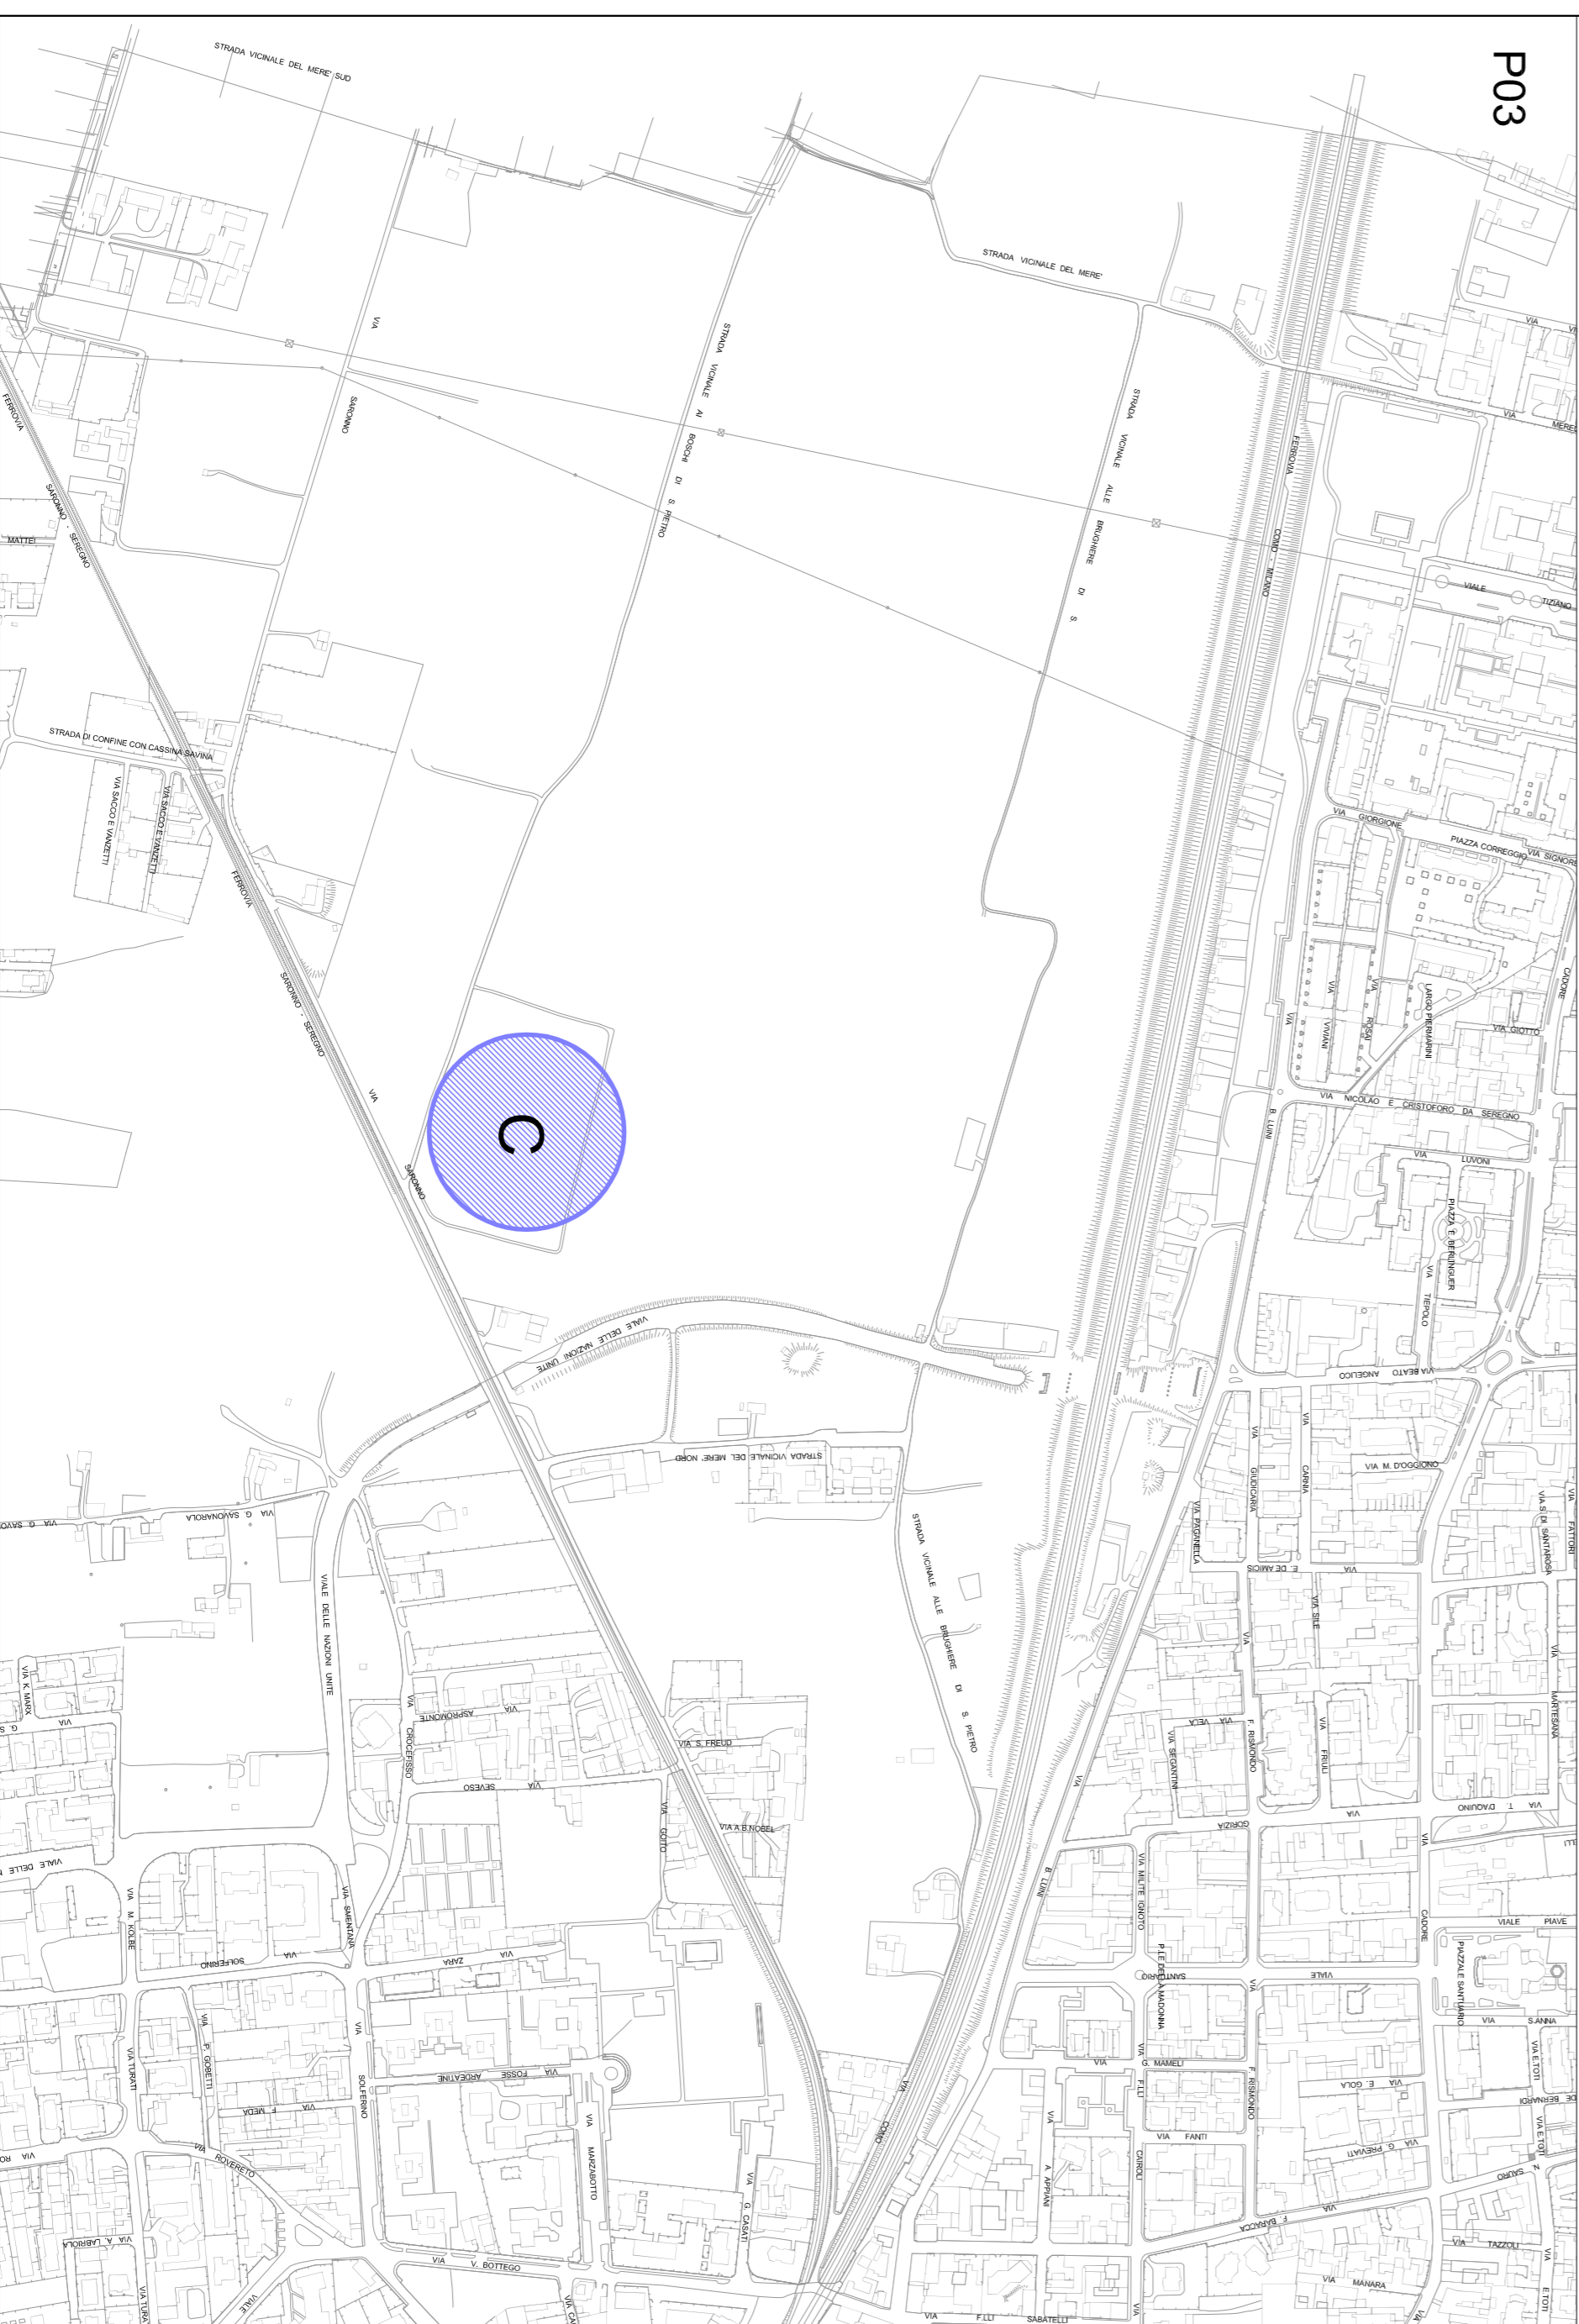

P03

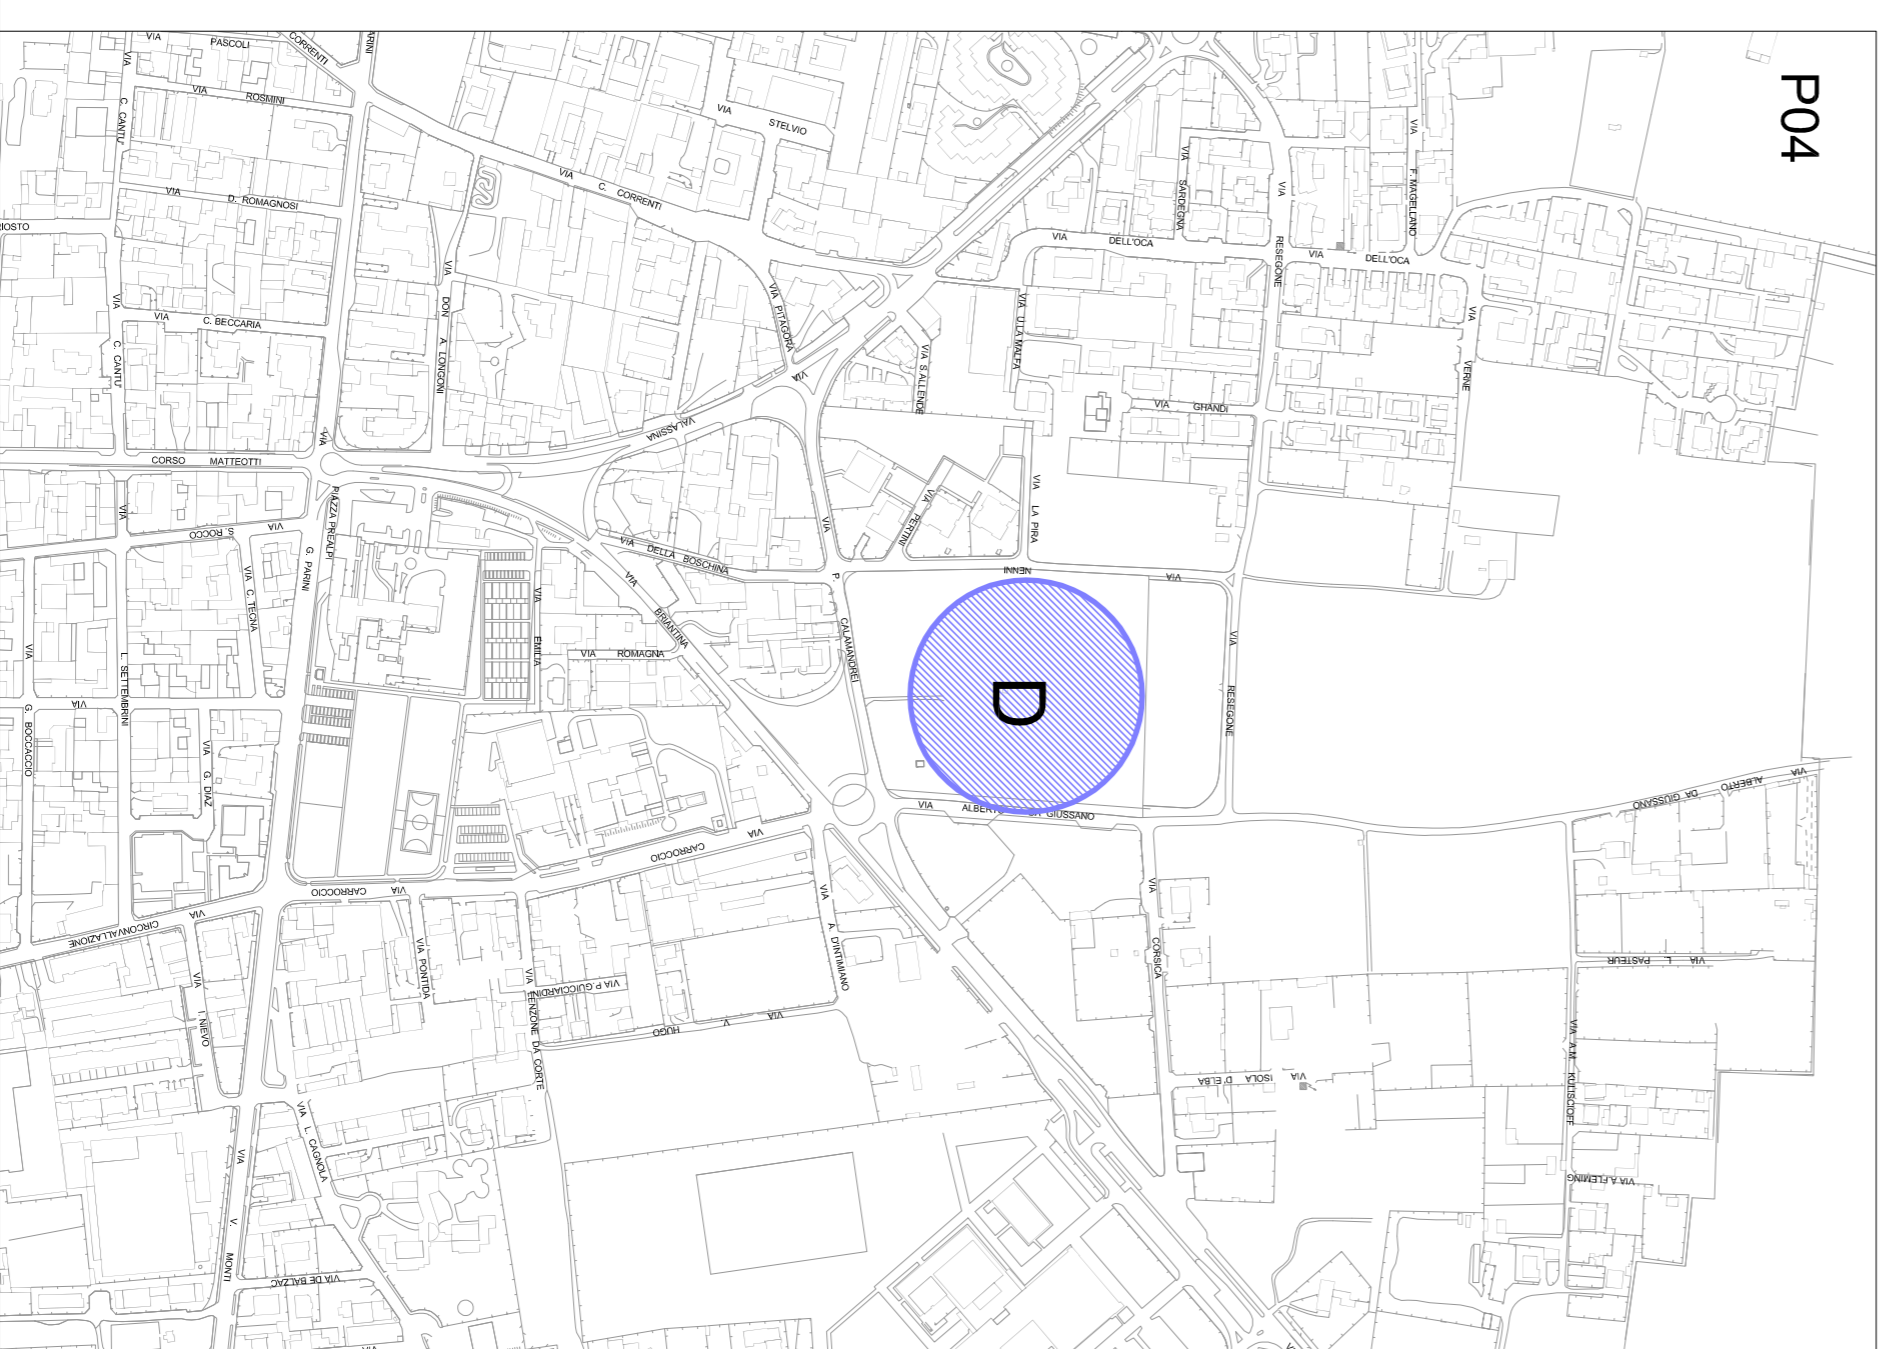

P04

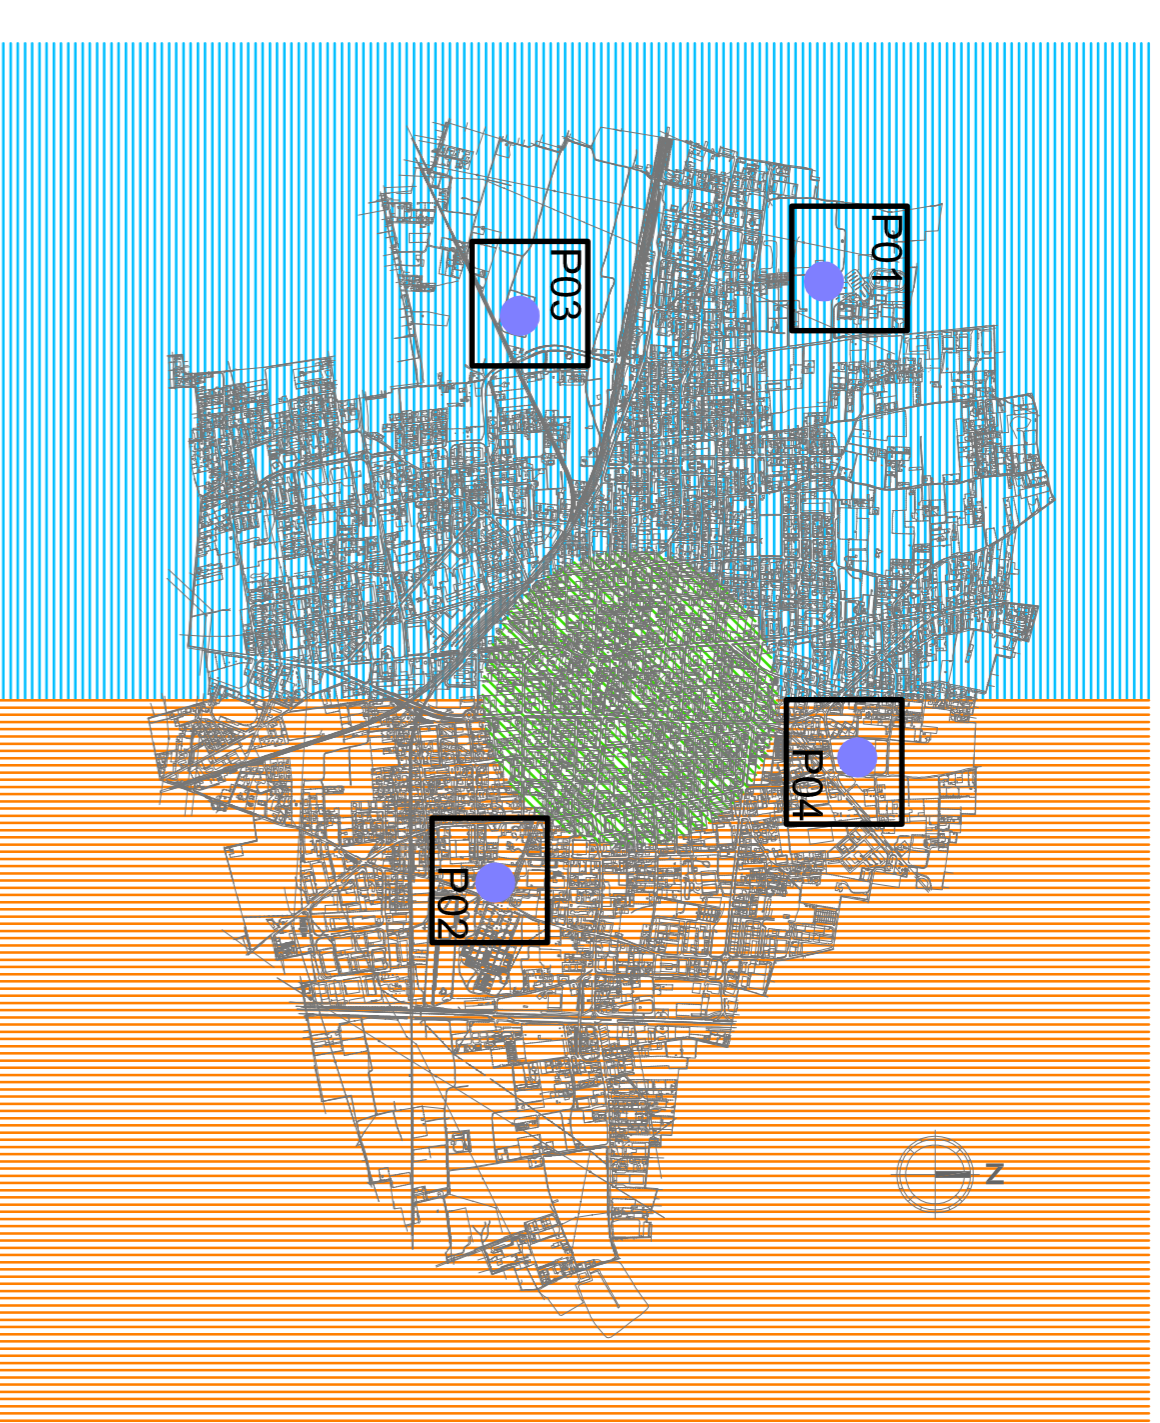

- ▬ PRIMO ANNO
- ▬ SECONDO ANNO
- ▬ TERZO ANNO

- A. PARCO 2 GIUGNO ALLA PORADA
- B. PARCO VIA REGGIO
- C. PARCO AMEREDO
- D. PARCO MERONI «SKATE PARK»

NOTE: Il presente disegno è solo a scopo rappresentativo. I dettagli delle zone saranno definiti in fase di progetto definitivo

Progetto per la gestione in concessione del servizio pubblico di illuminazione pubblica della città di Seregno, formulato ai sensi degli artt. 179, comma 3, e 183, comma 15, del D.Lgs. 18 aprile 2016, n. 50

LEGENDA

▬ PULSANTI EMERGENZA 112

	SERVIZIO ILLUMINAZIONE PUBBLICA		Data	Disegnato	Pratica
	Formato	Scala	27/05/2016	MC	GI_09307 -15
	1:5000	10/13	Comune di SEREGNO (MB)		

RETE IP SEREGNO
RIQUALIFICAZIONE IMPIANTO ILLUMINAZIONE PUBBLICA

PULSANTI EMERGENZA 112