SEZIONE D-D STATO DI FATTO

SEZIONE D-D STATO DI PROGETTO

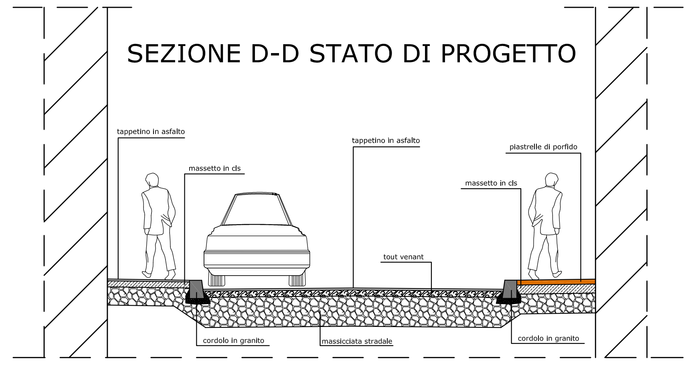

SEZIONE E-E STATO DI FATTO

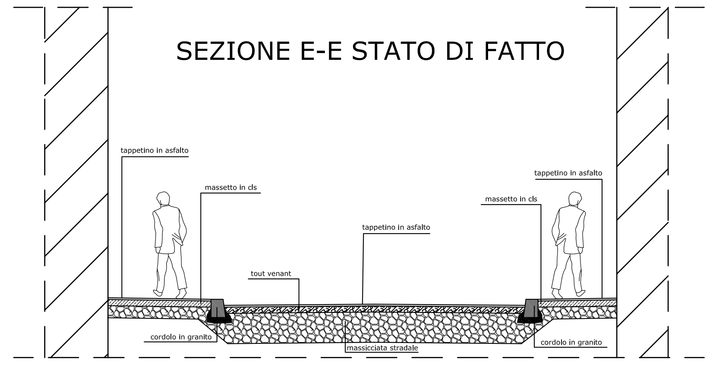

SEZIONE E-E STATO DI PROGETTO

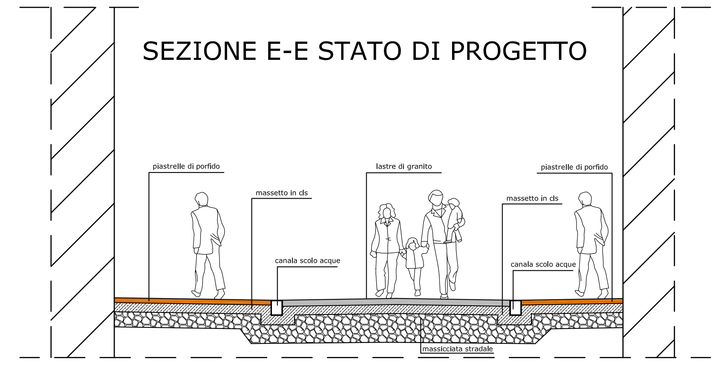

SEZIONE F-F STATO DI FATTO

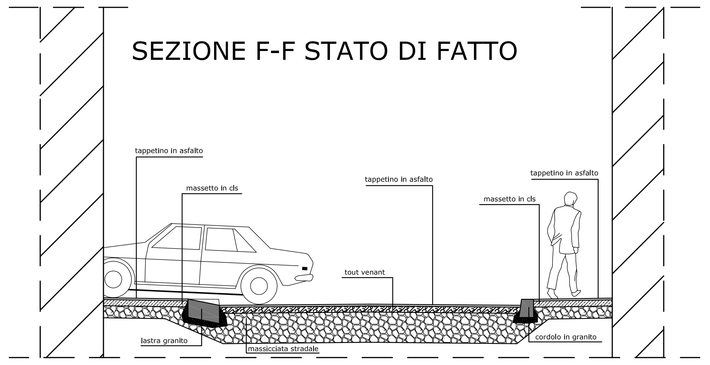

SEZIONE F-F STATO DI PROGETTO

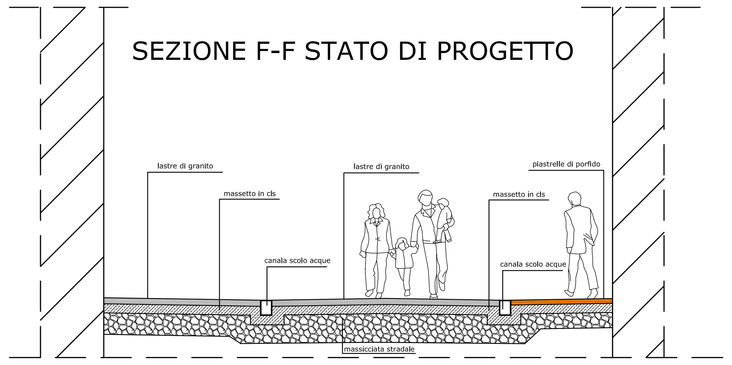

SEZIONE A-A STATO DI FATTO

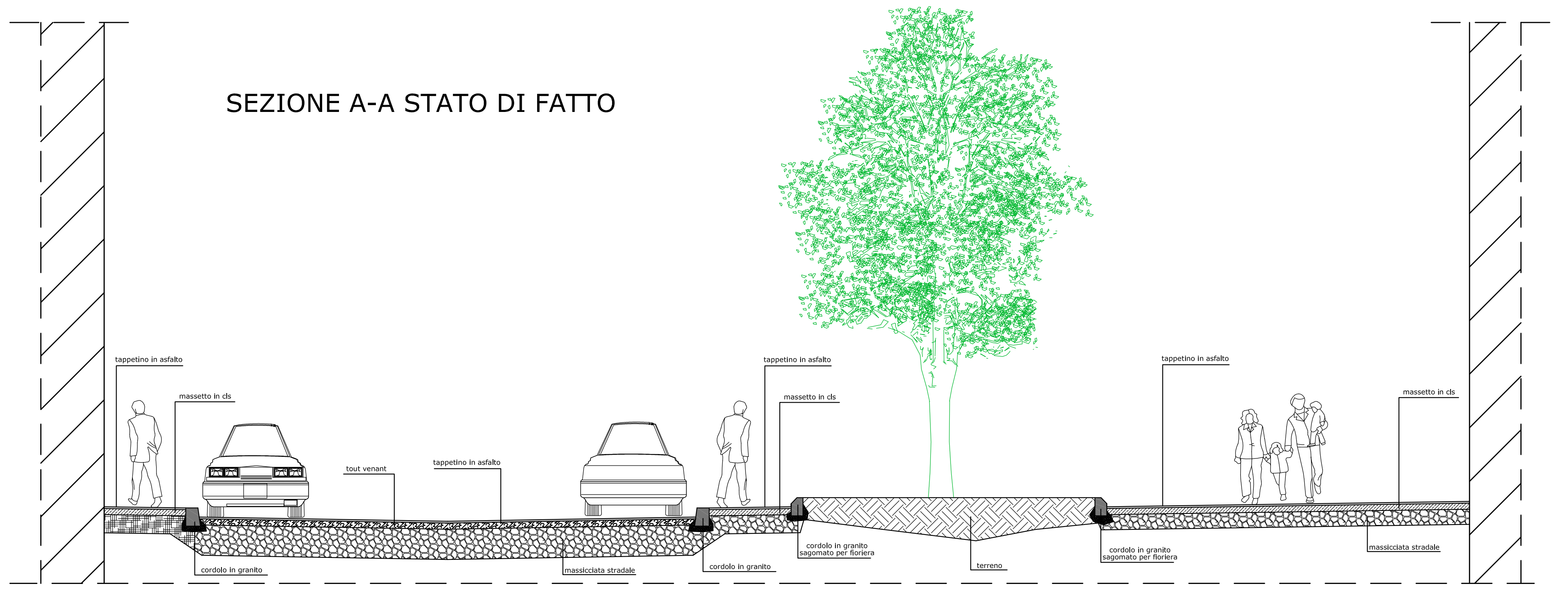

SEZIONE A-A STATO DI PROGETTO

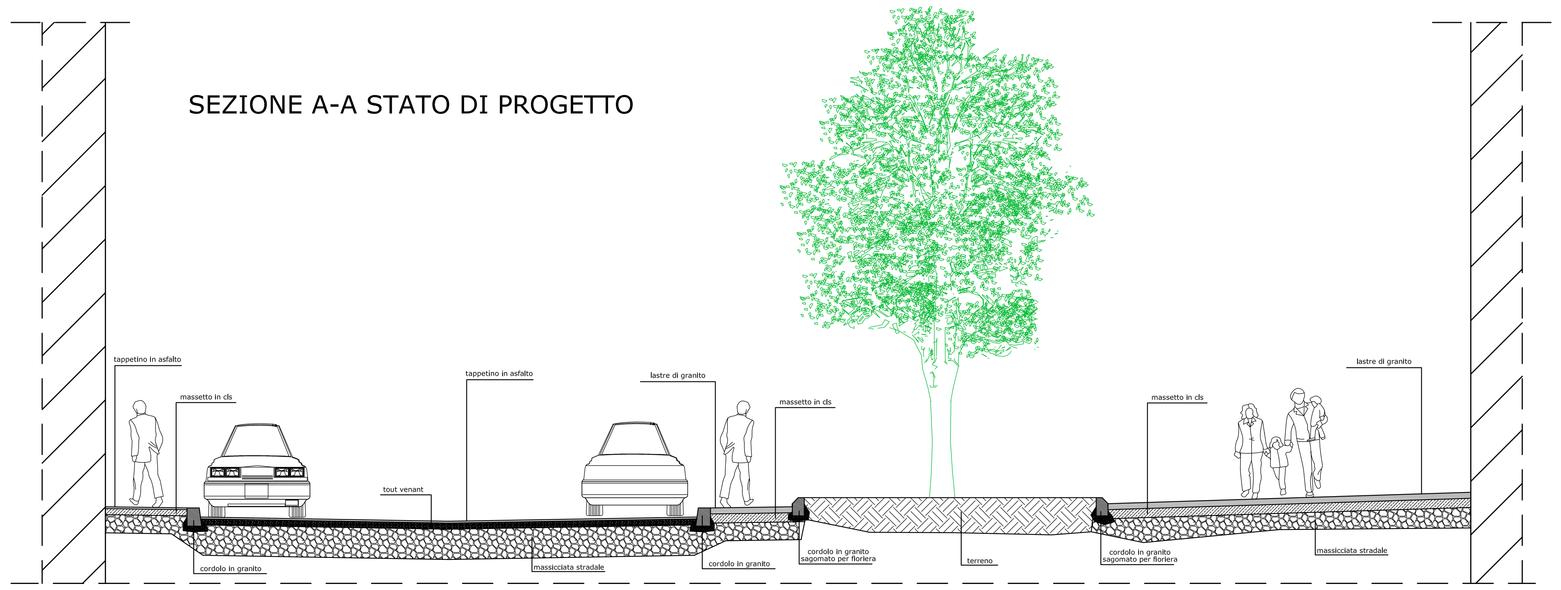

PARTICOLARE PANCA

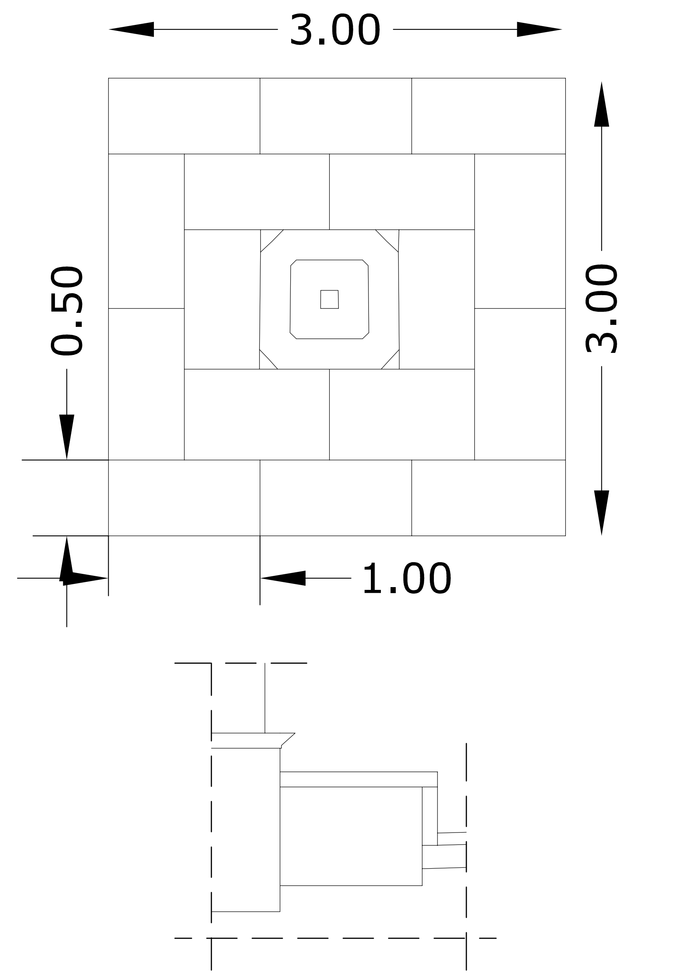

SEZIONE B-B STATO DI FATTO

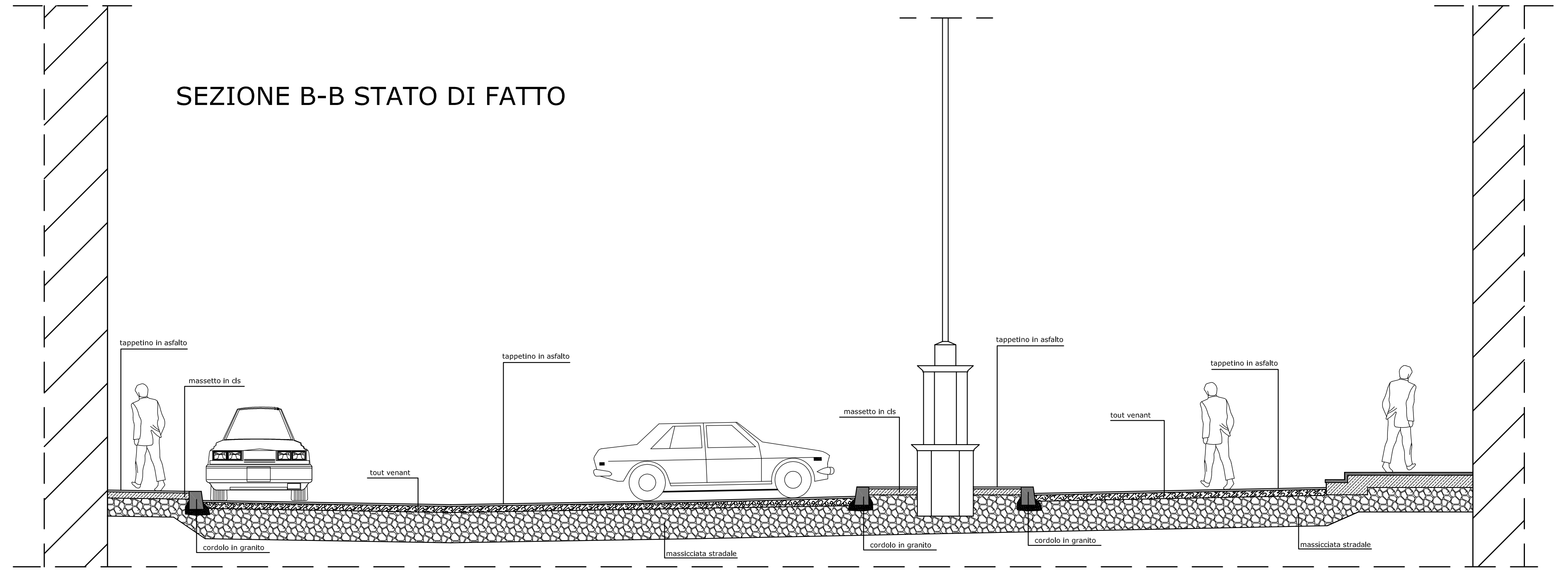

SEZIONE B-B STATO DI PROGETTO

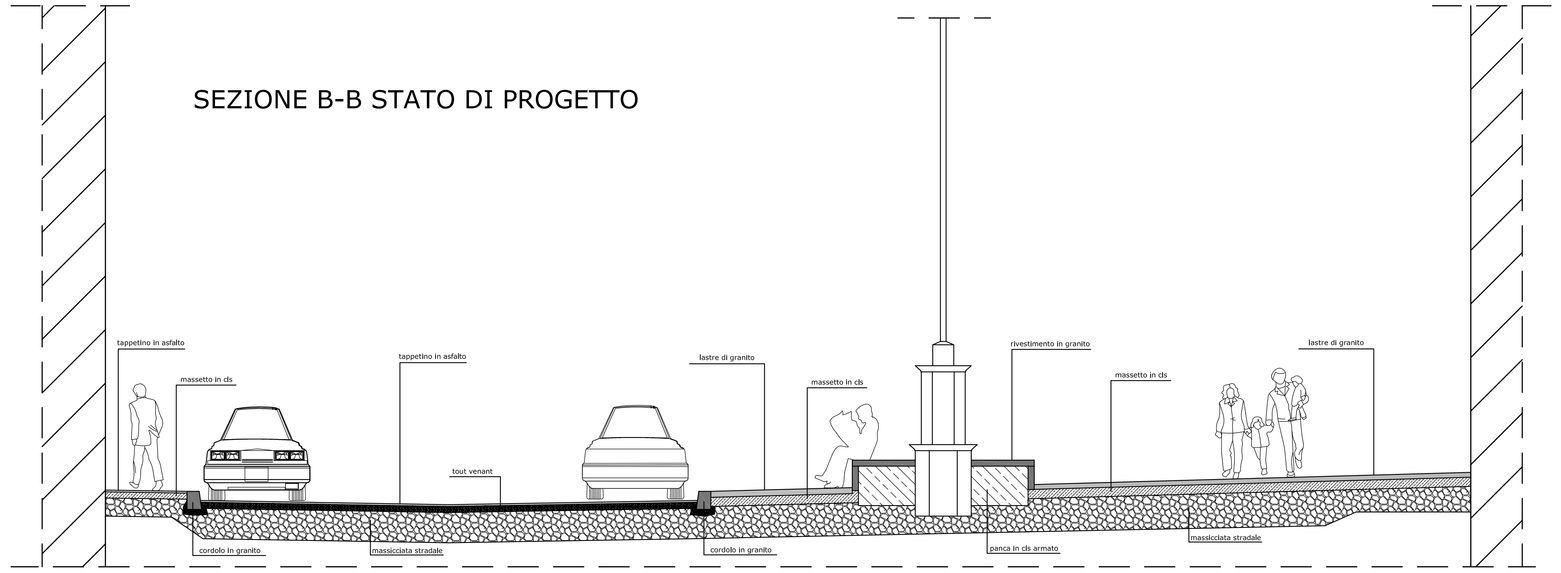

SEZIONE C-C STATO DI FATTO

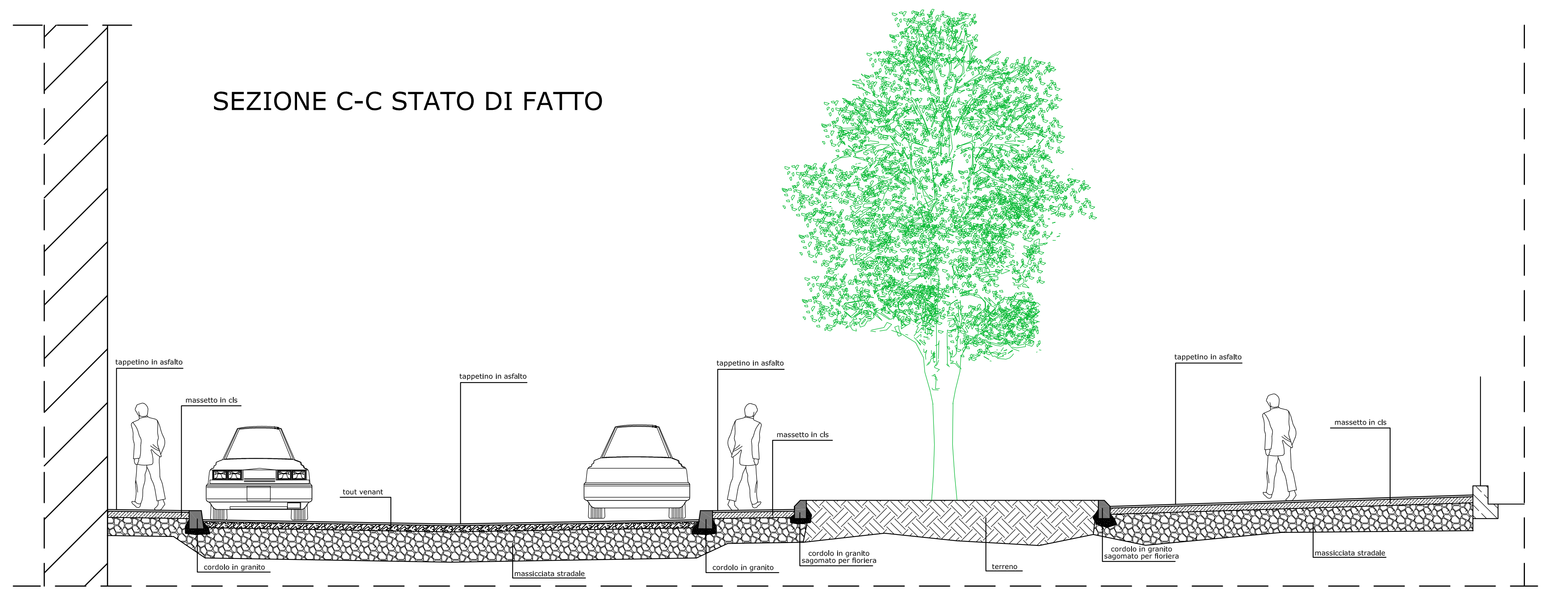

SEZIONE C-C STATO DI PROGETTO

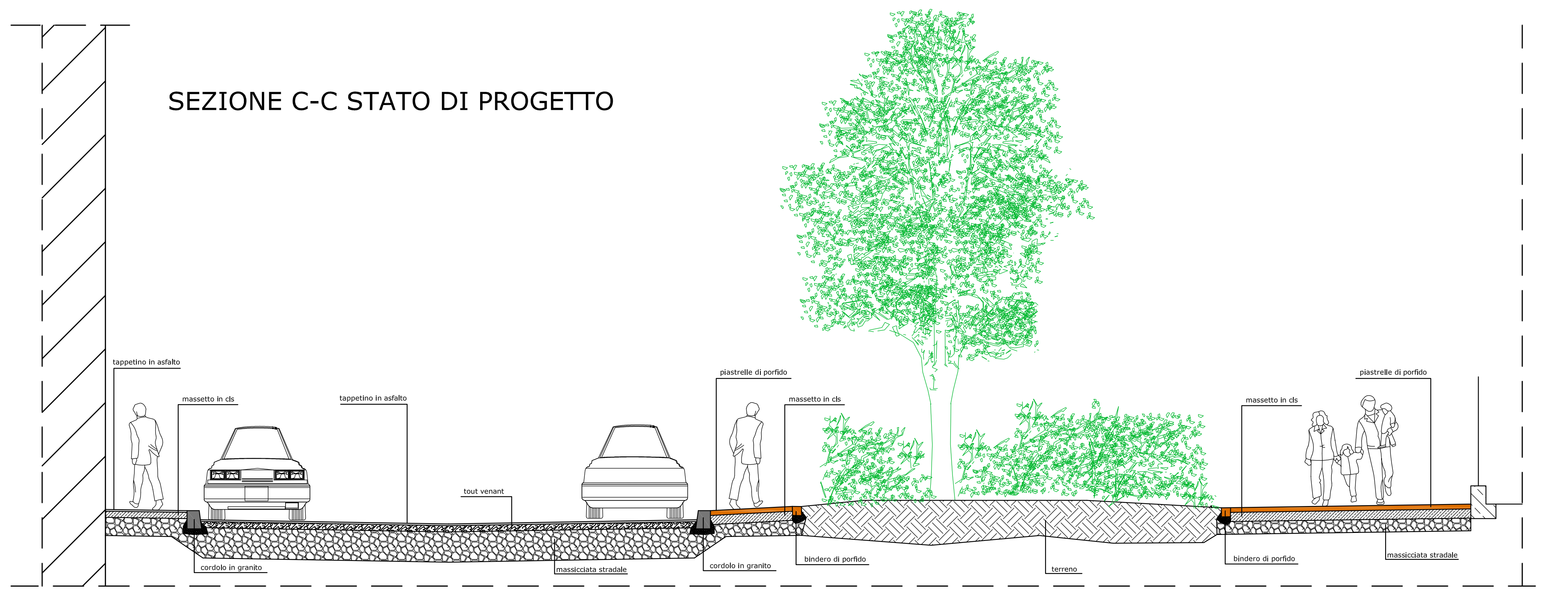

Città di Seregno
Provincia di Monza e della Brianza

AREA LAVORI PUBBLICI
PATRIMONIO - Servizio strade e verde

PROGETTO DEFINITIVO - ESECUTIVO
Riqualificazione Umberto I

Il Responsabile Unico del Procedimento	Il Progettista	Elaborato
Geom. Raimondo ARDOLINO firma autografa apposta sull'originale	Arch. Francesco D'ACUNTO firma autografa apposta sull'originale	5

Aggiornamenti		
00	Emissione	

Data	OGGETTO	Scale
GIUGNO 2017	Sezioni tipo stato di fatto e progetto Particolare panca	1 : 50 1 : 20