


PIANO PRIMO

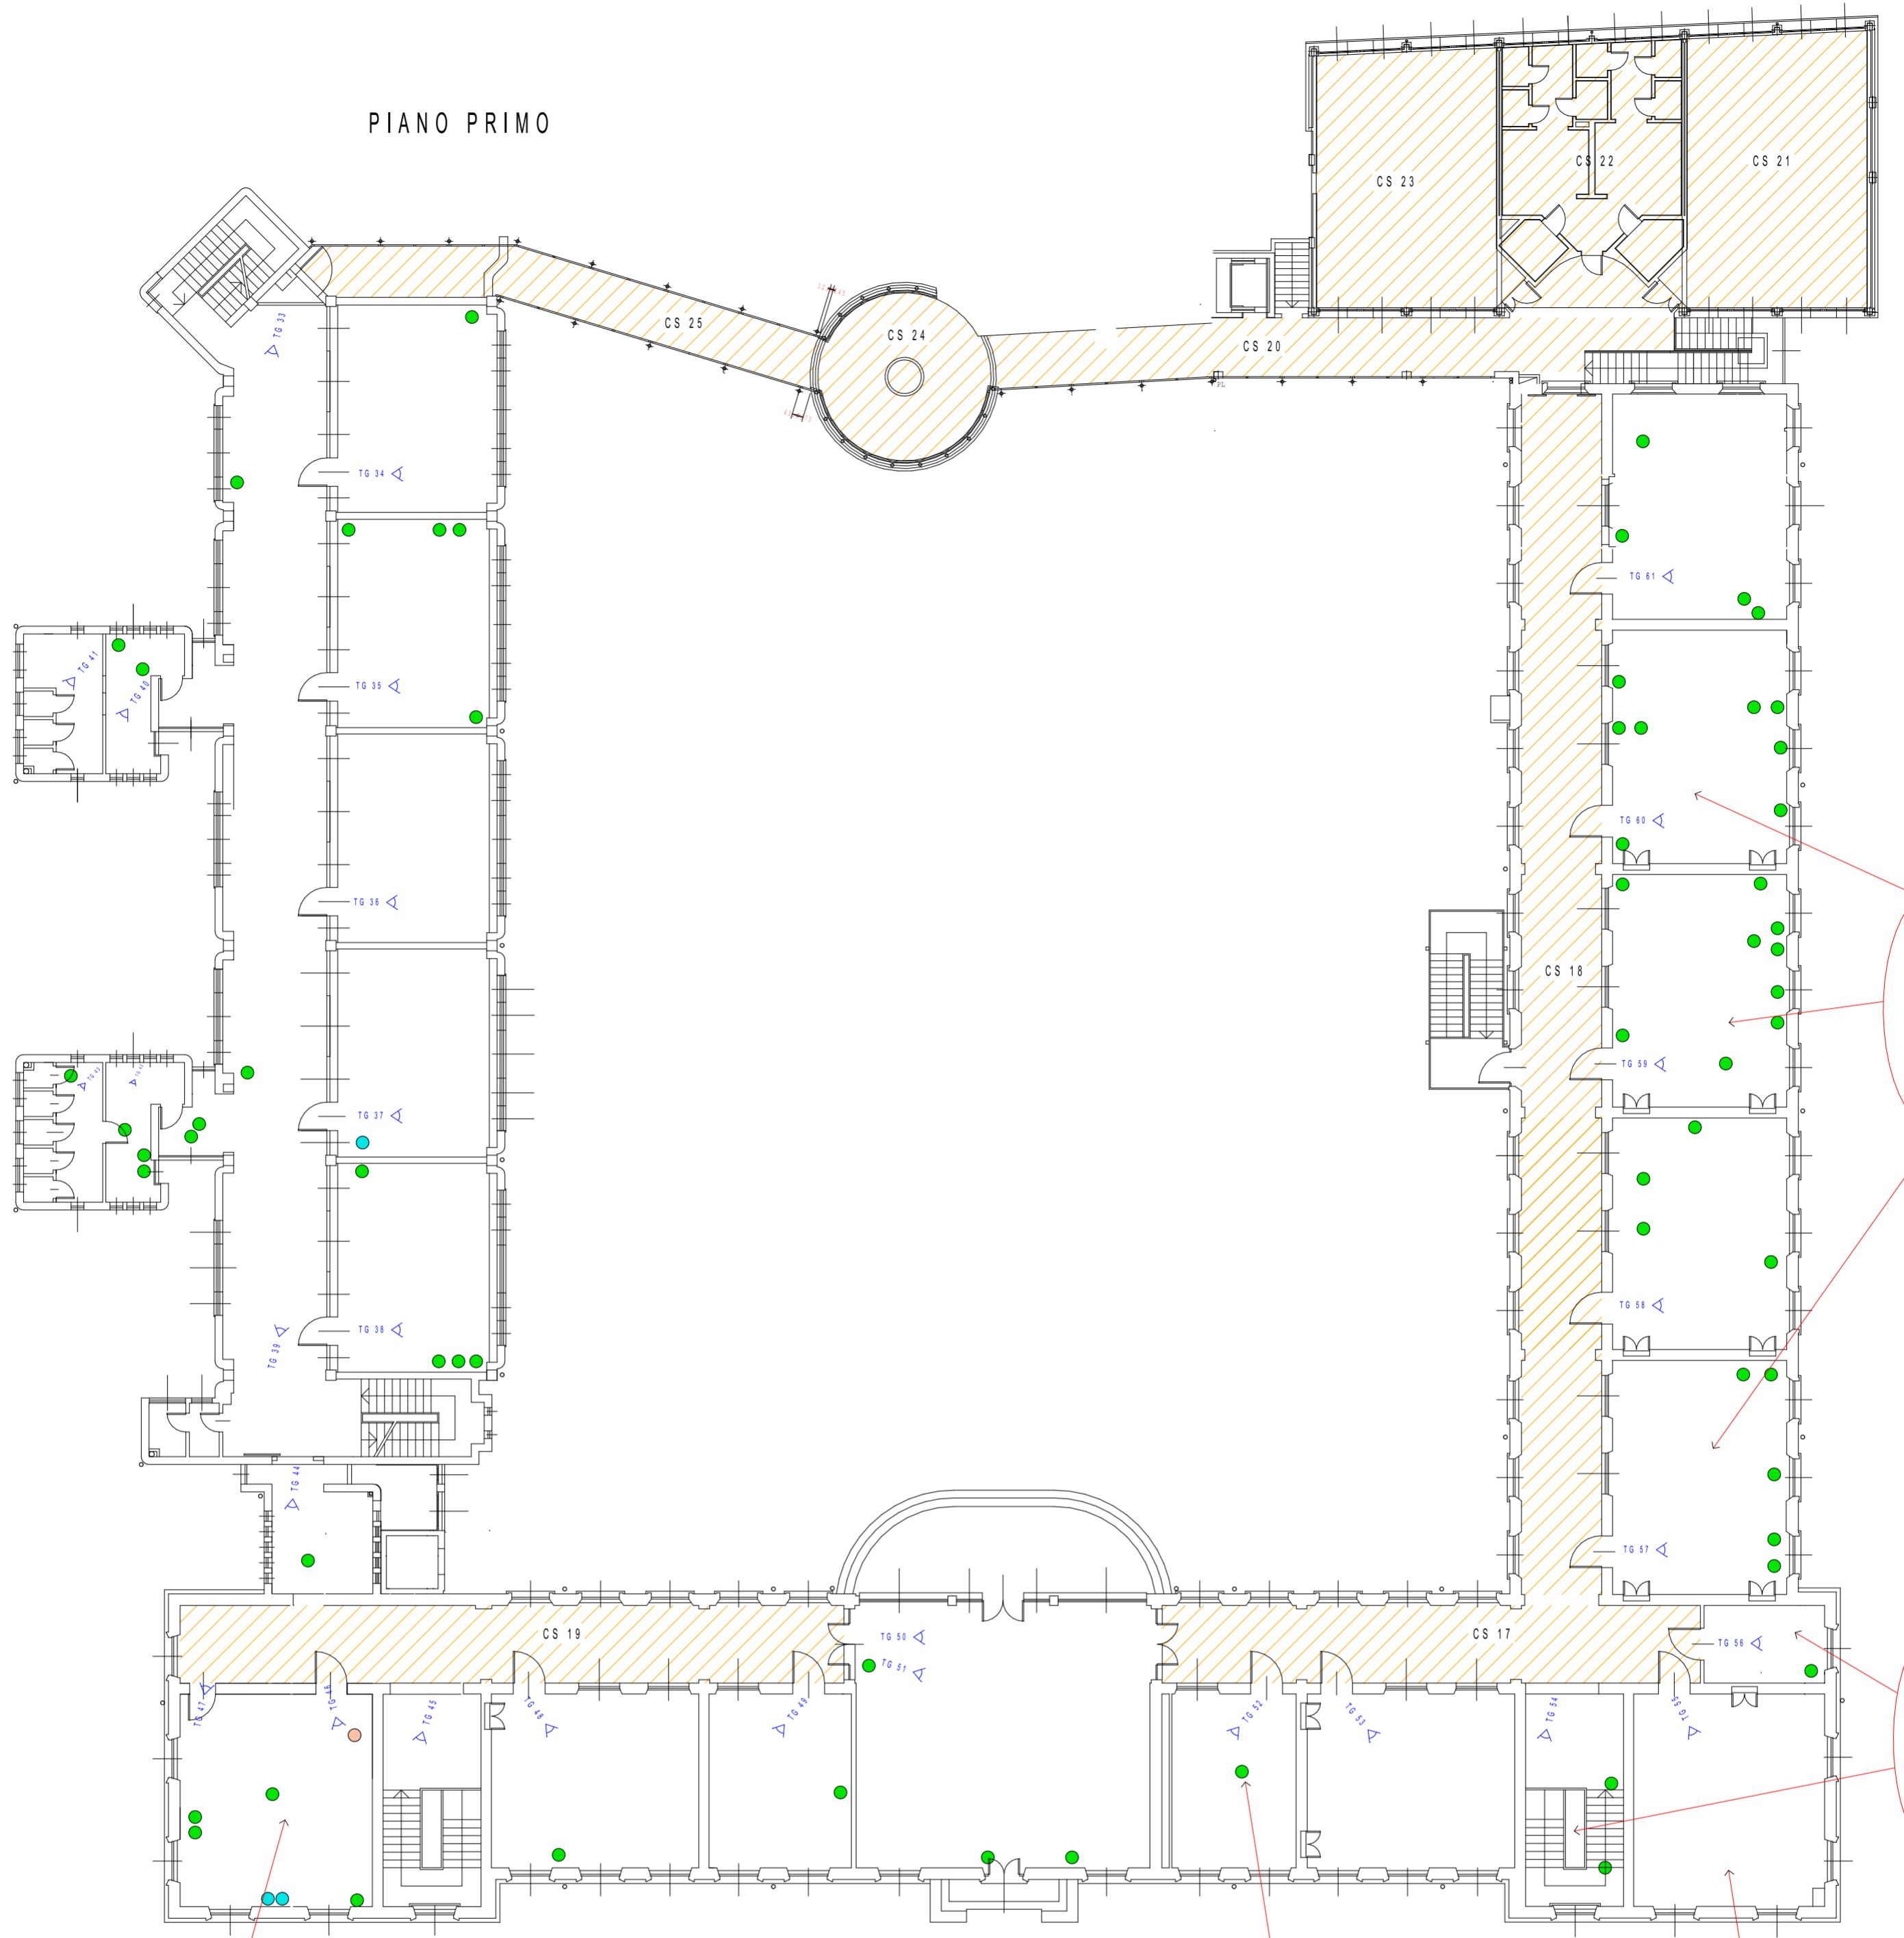


CAVILLATURE DIFFUSE (COMPATTO)

INFILTRAZIONE

CAVILLATURE DIFFUSE (COMPATTO)

INFILTRAZIONE

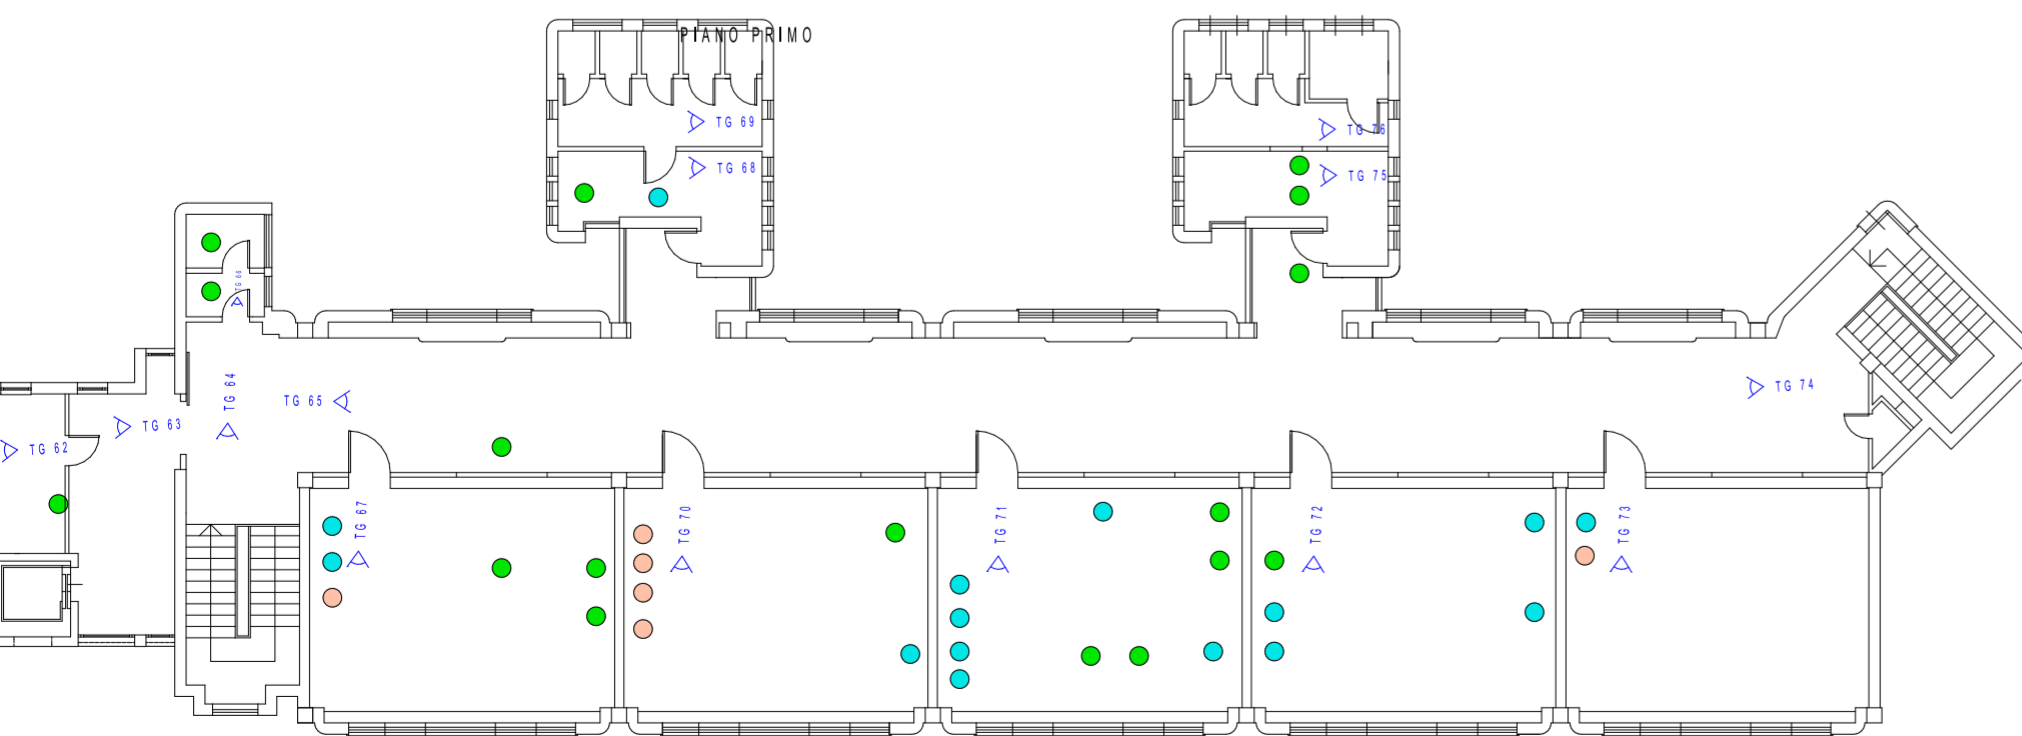

PIANO SECONDO

TG n \triangleleft punti di ripresa termografici

- A - Dissesto in atto
- B - Rischio alto
- C - Rischio medio
- D - Rischio basso
- E - Rischio non significativo

controsoffitti



COMUNE DI SEREGNO (MB)
INDAGINI DIAGNOSTICHE EDIFICI SCOLASTICI 2018
INDAGINI NON STRUTTURALI

SCUOLA PRIMARIA CADORNA - PIANI 1° - 2°
PLANIMETRIA SCALA 1:200

OMEGA SRL Corso Ricci 1013 11100 SAVONA 140.0197415542 www.omegarecognition.it