

UFFICI AMMINISTRATIVI PALAZZO LANDRIANE E CAPONAGHI			
p.za Libert� 1, Seregno			
Tabella Superfici			
Piano INTERRATO	mq.	95,00	
Piano TERRA	mq.	250,00	
Piano PRIMO	mq.	186,00	
Piano SECONDO	mq.	186,00	
<b>COMPLESSIVI</b>	<b>mq.</b>	<b>717,00</b>	

<b>COMUNE DI SEREGNO</b>	
Area Manutenzioni e Patrimonio	
DATA	OGGETTO
SCALA	TITOLO
PROGETTISTI	EDIFICIO
	TAVOLA N.

02

TIMBRU/FIRME

PALAZZO

PALAZZO

PALAZZO

PALAZZO

PIANO SECONDO

PIANO PRIMO

PIANO INTERRATO

PIANO TERRENO

UFFICIO SINDACO

SEGRETARIA SINDACO

VUOTO

UFFICIO STAFF

SALA ATTESA

SECRETARIO

SEGRETARIA SEGRETARIO

SALA VESTIBOLO

SALA QUINTA

UFFICIO CULTURA

INGRESSO

ASSESSORE CULTURA

SALA ATTESA

DATA

OGGETTO  
Servizio di Pulizia Stabli Comunali

TAVOLA N.

SCALA  
1:200


TITOLO  
Planimetria Stato di Fatto

PROGETTISTI


EDIFICIO  
Palazzo Landriani e Caponaghi p.za Libert 

TIMBRU/FIRME

<b>UFFICI AMMINISTRATIVI</b>			
<b>PALAZZINA "A" e "B"</b>			
p.za Libert� 2-4, Seregno			
Tabella Superfici			
Piano TERRA	mq.	224,00	
Piano PRIMO	mq.	202,00	
<b>COMPLESSIVI</b>	<b>mq.</b>	<b>426,00</b>	

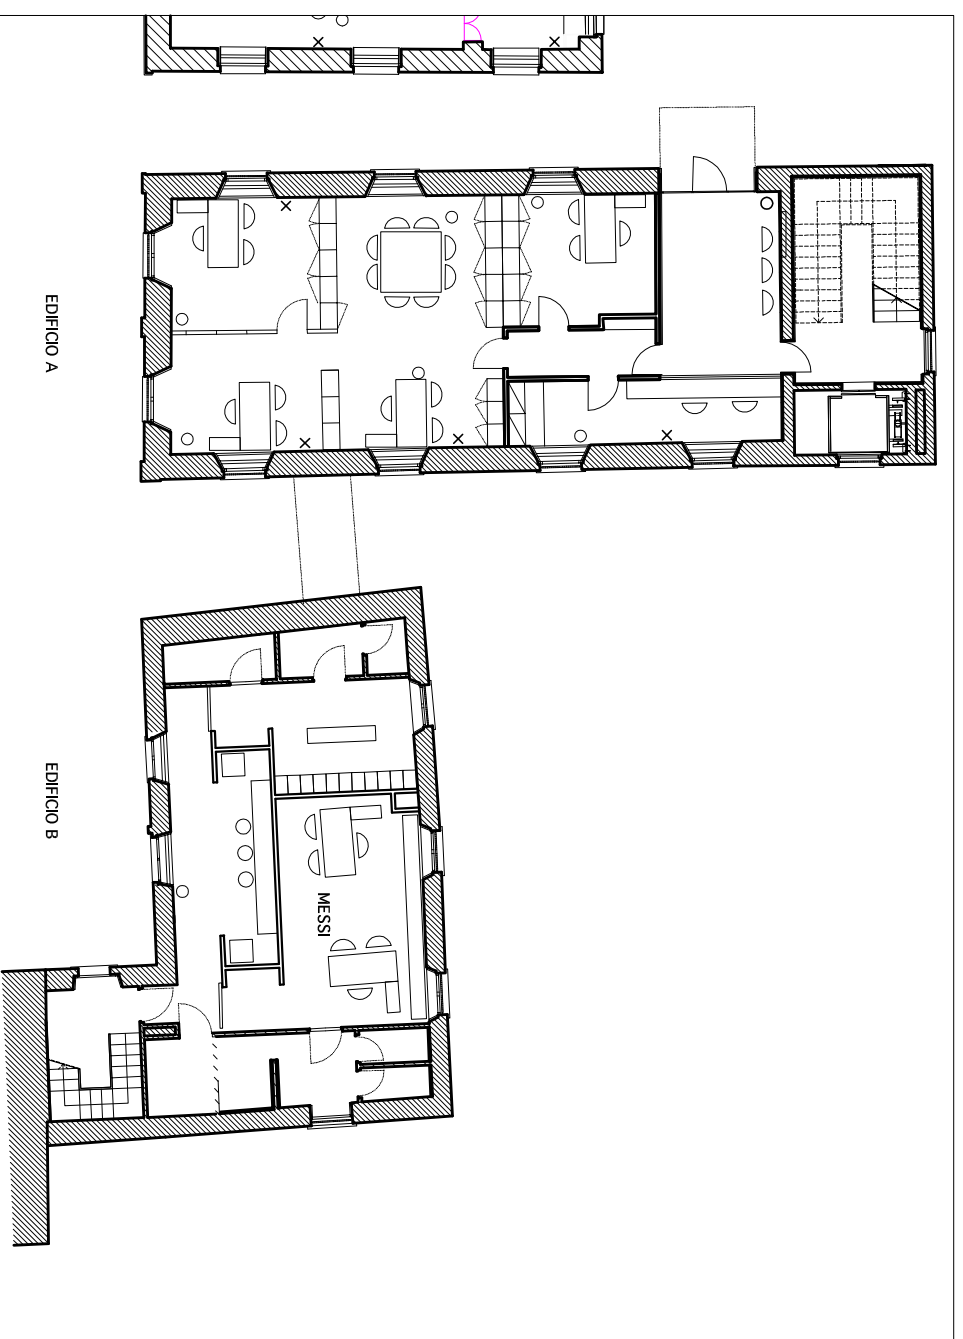


Piano TERRA

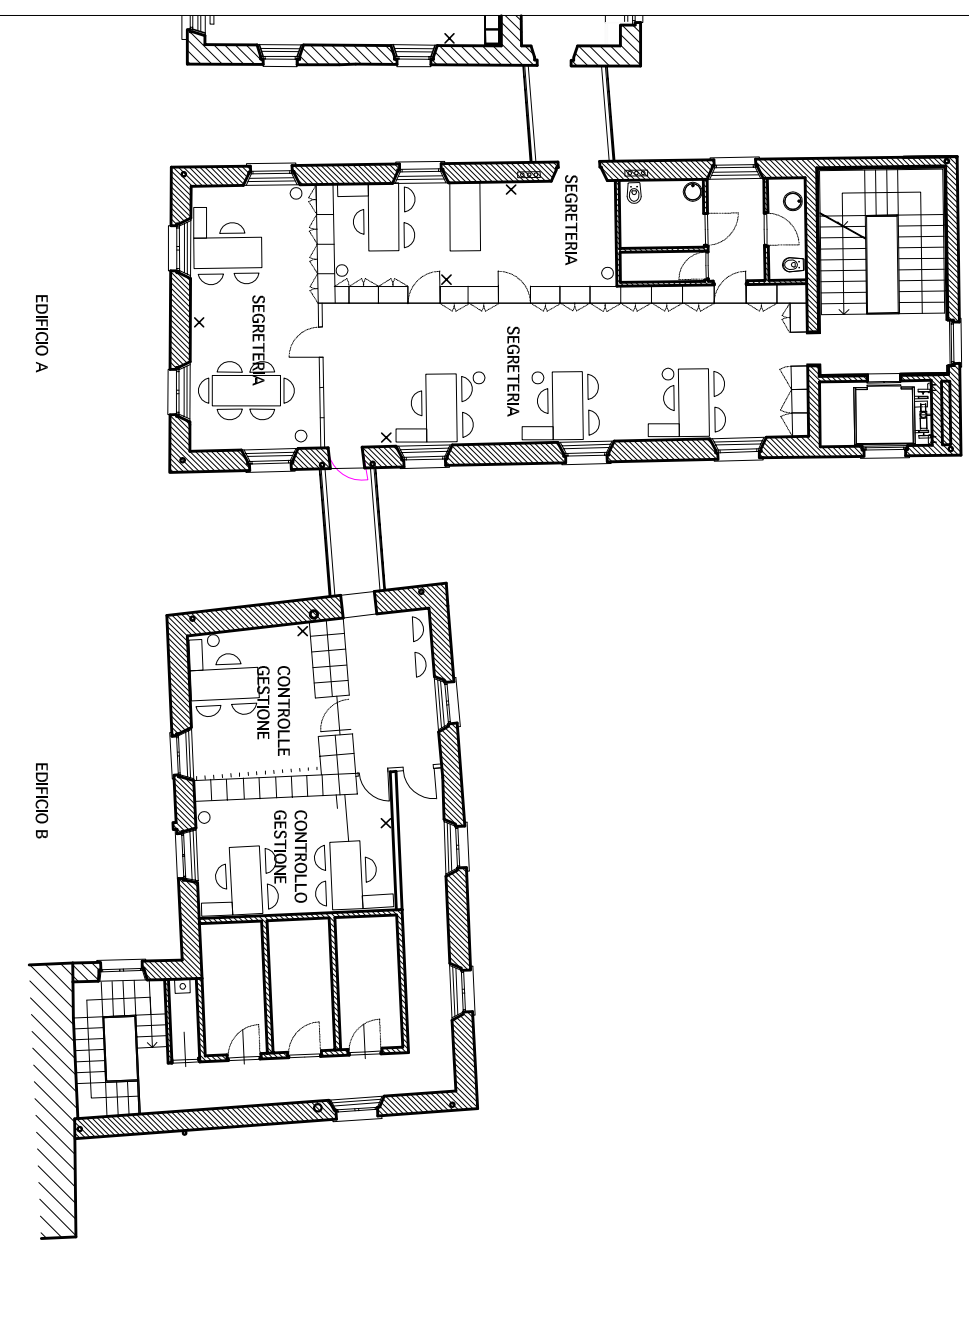

Piano PRIMO

<b>COMUNE DI SEREGNO</b>		
Area Manutenzioni e Patrimonio		
DATA	OGGETTO	TAVOLA N.
SCALA	TITOLO	<b>3</b>
1:200	Planimetria Stato di Fatto	
PROGETTISTI	EDIFICIO	TIMBRI/FIRME
	Palazzina A e B p.za Libert� Piano Terra - Piano Primo	

Piano TERRA

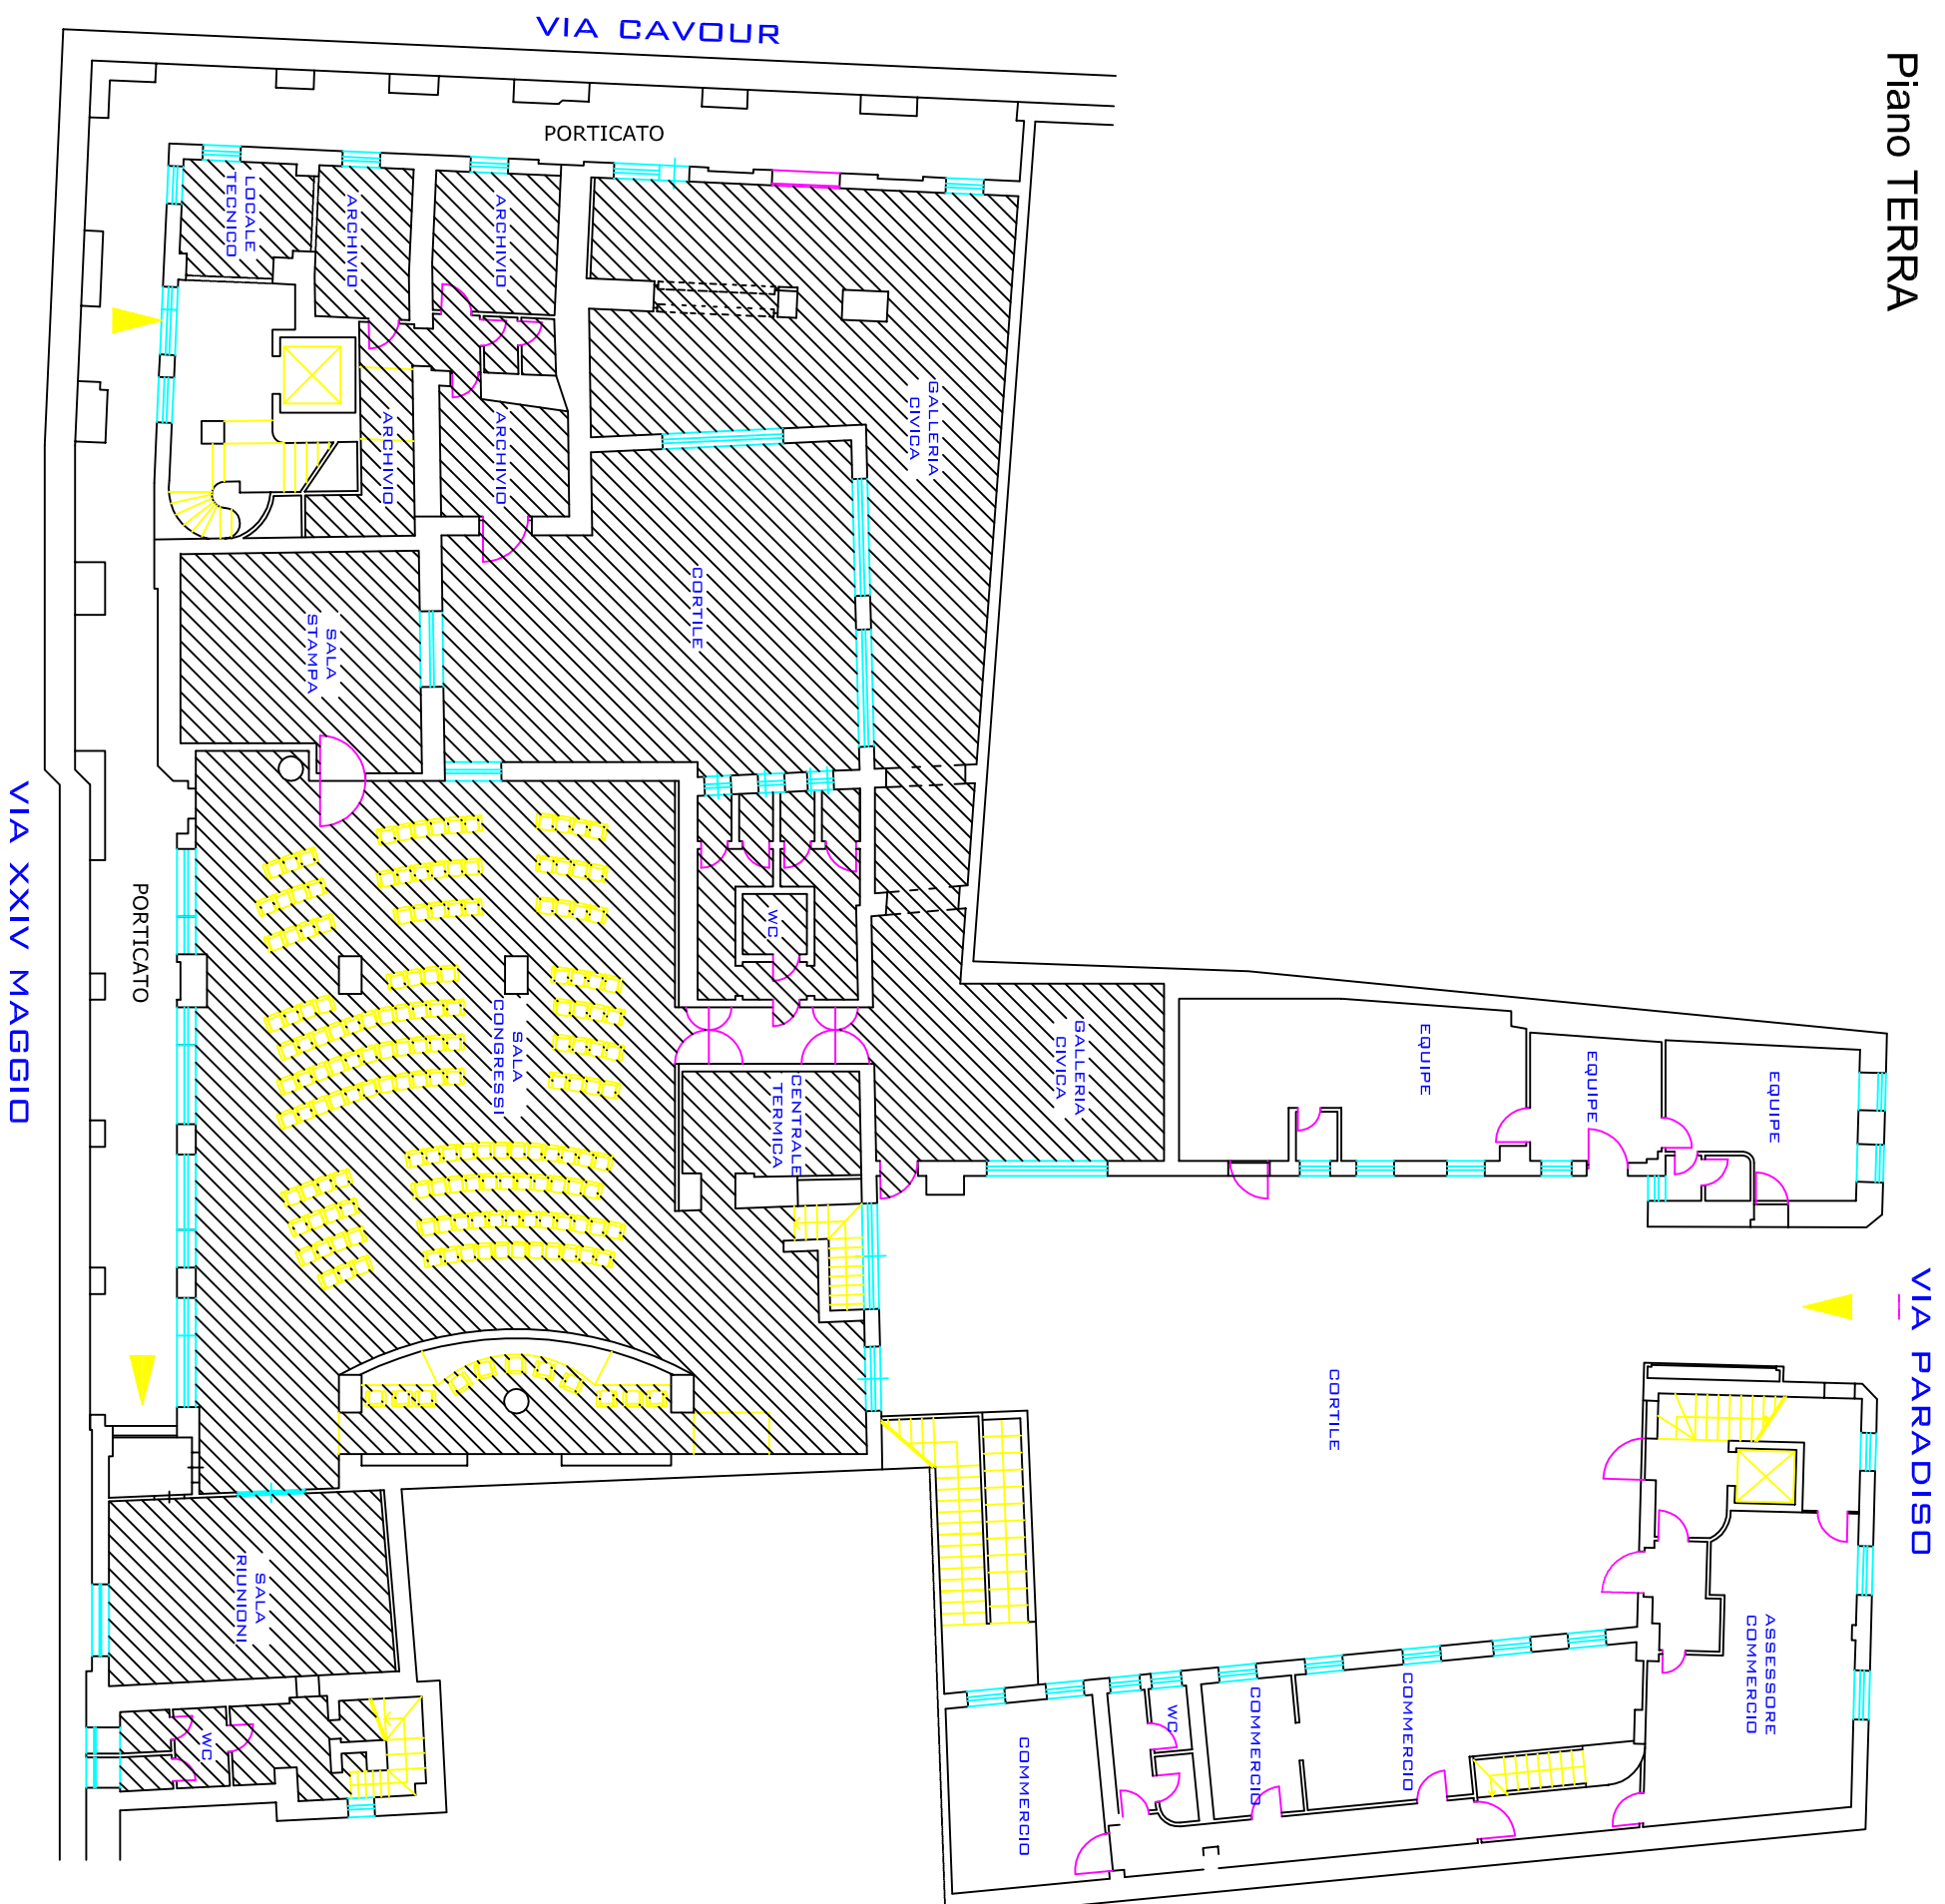

**Uffici Tecnici**

via 24 Maggio, Seregno

**Uffici Tecnici**

via 24 Maggio, Seregno

**Tabella Superfici**

Piano TERRA	mq.	550,00
Porticato	mq.	125,00
Cortile	mq.	250,00
Piano PRIMO	mq.	1070,00
Piano SECONDO	mq.	100,00
Piano INTERRATO	mq.	270,00
<b>COMPLESSIVI</b>	<b>mq.</b>	<b>2160,00</b>

**COMUNE DI SEREGNO**  
Area Manutenzione e Patrimonio

DATA	OGGETTO	TAVOLA N.
SCALA	TITOLO	<b>4a</b>
1:200	Planimetria Stato di Fatto	
PROGETTISTI	EDIFICIO	TIMBRU/FIRME
	Uffici Tecnici via 24 Maggio Piano Terra	



# Piano SECONDO

## Uffici Tecnici


via 24 Maggio, Seregno

### Uffici Tecnici

via 24 Maggio, Seregno

#### Tabella Superfici

Piano TERRA	mq.	550,00
Porticato	mq.	125,00
Cortile	mq.	250,00
Piano PRIMO	mq.	1070,00
Piano SECONDO	mq.	100,00
Piano INTERRATO	mq.	270,00
<b>COMPLESSIVI</b>	<b>mq.</b>	<b>2160,00</b>

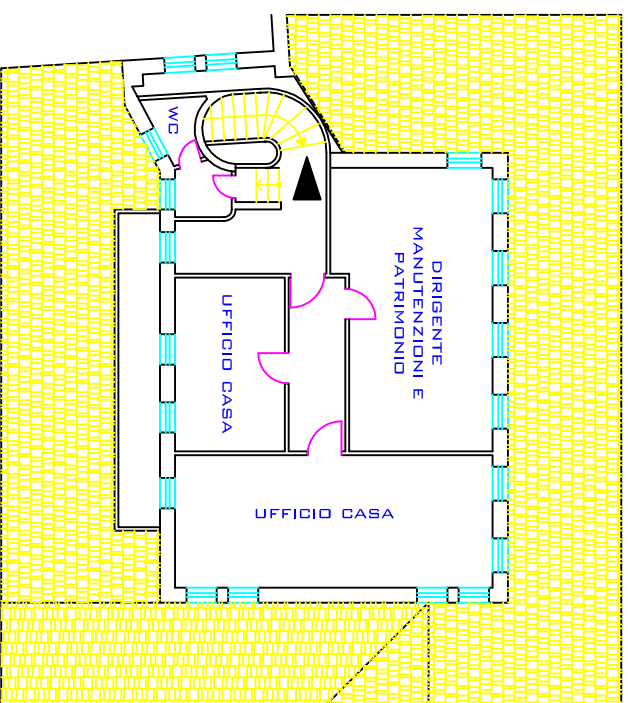

## COMUNE DI SEREGNO

Area Manutenzioni e Patrimonio

DATA	OGGETTO	TAVOLA N.
SCALA	TITOLO	<b>4c</b>
1:200	planimetria Stato di Fatto	
PROGETTISTI	EDIFICIO	TIMBRU/FIRME
	Uffici Tecnici via 24 Maggio Piano Secondo	

## SALE POLIFUNZIONALI CROCIONE


Tabella Superfici		
SALA A	mq.	80,00
DEPOSITO A	mq.	37,00
PORTICO A	mq.	40,00
SALA B	mq.	80,00
DEPOSITO B	mq.	37,00
PORTICO B	mq.	40,00
<b>COMPLESSIVI</b>	<b>mq.</b>	<b>314,00</b>

## COMUNE DI SEREGNO

Area Manutenzioni e Patrimonio

DATA	OGGETTO	TAVOLA N.
SCALA 1:200	Servizio di Pulizia Stablii Comunali	<b>19</b>
PROGETTISTI	TITOLO planimetria Stato di Fatto	
	EDIFICIO Sale Polifunzionali Crocione piano terra ed interrato	TIMBRI/FIRME

Uffici Amministrativi		
via Umberto I 76/78, Seregno		
Tabella Superfici		
Piano RIALZATO	mq.	1385,00
Cortile	mq.	1130,00
Piano PRIMO	mq.	1645,00
Piano INTERRATO Spogliatoio P.Locale	mq.	255,00
Piano INTERRATO Archivio	mq.	740,00
<b>COMPLESSIVI</b>	<b>mq.</b>	<b>5.415,00</b>

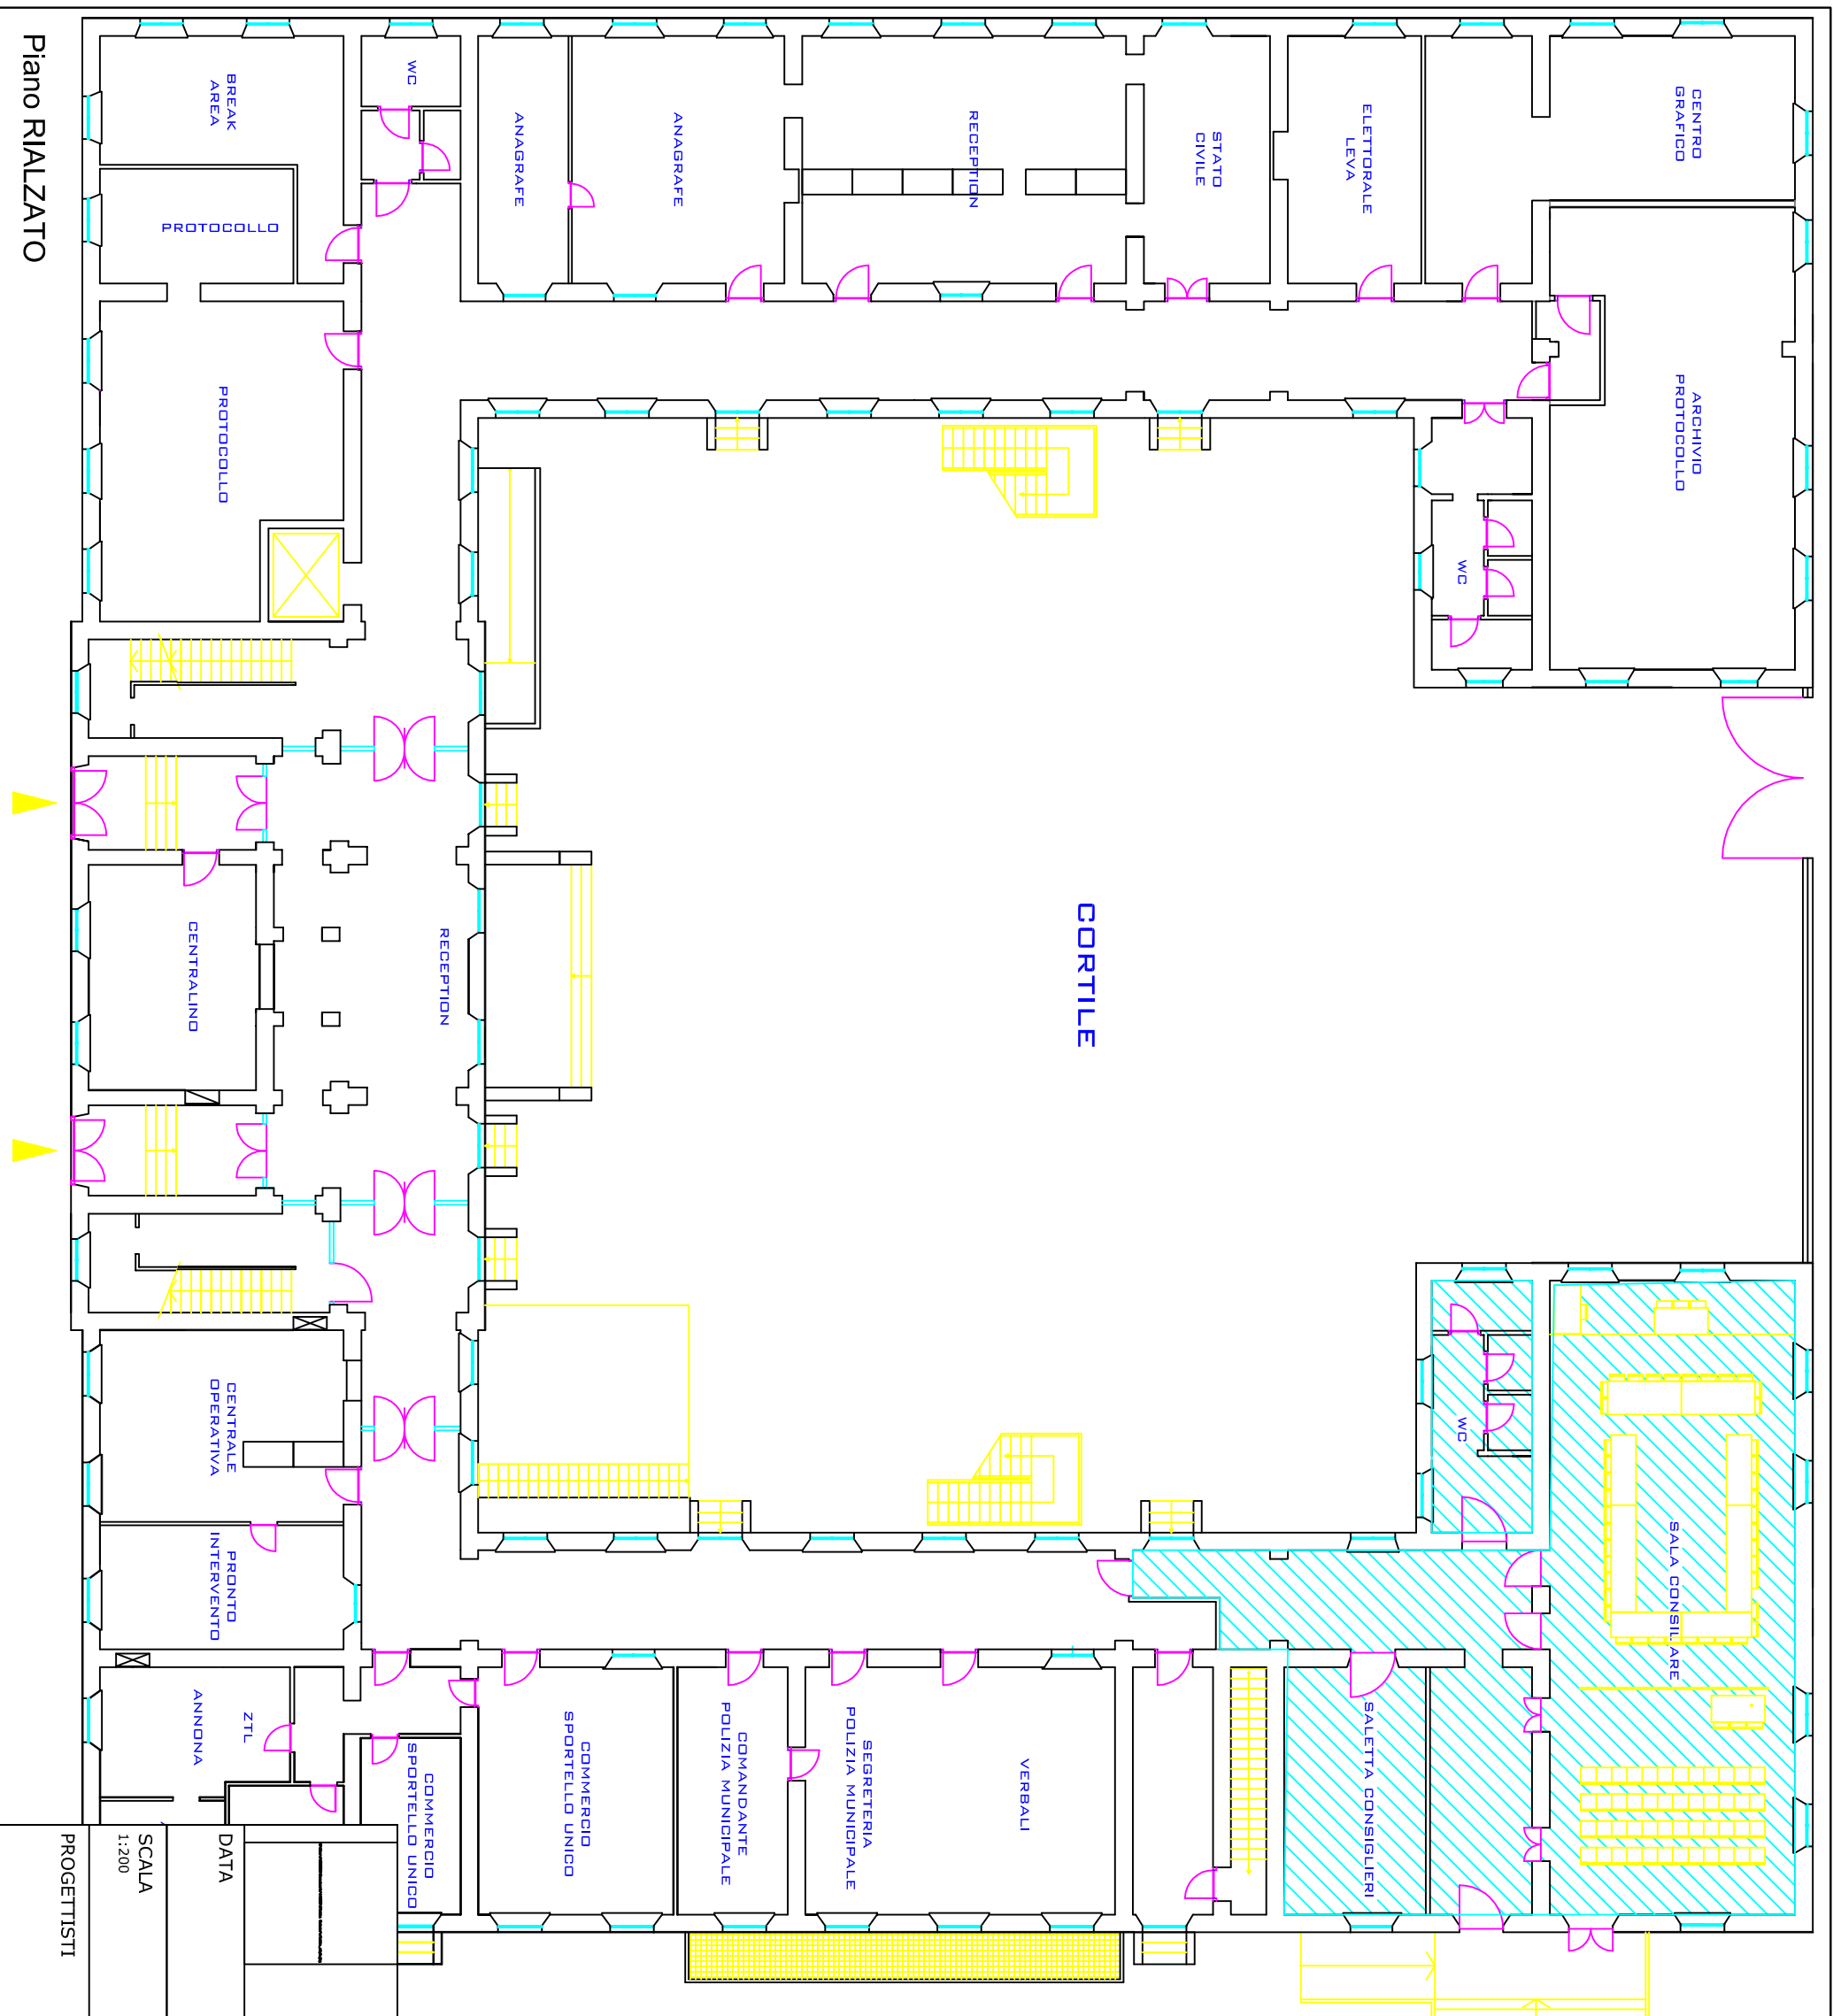



Piano RIALZATO

**COMUNE DI SEREGNO**  
Area Manutenzioni e Patrimonio

OGGETTO	OGGETTO	TAVOLA N.
DATA	Servizio di Pulizia Stablii Comunali	5a
SCALA	TITOLO	
1:200	Planimetria Stato di Fatto	
PROGETTISTI	EDIFICIO	TIMBRU//FIRME
	Palazzo Municipale via Umberto I 76/78 Piano Terra	




Uffici Amministrativi		
via Umberto I 76/78, Seregno		
Tabella Superfici		
Piano RIALZATO	mq.	1385,00
Cortile	mq.	1130,00
Piano PRIMO	mq.	1645,00
Piano INTERRATO	mq.	255,00
Spogliatoio P. Locale		
Piano INTERRATO	mq.	740,00
Archivio		
<b>COMPLESSIVI</b>	<b>mq.</b>	<b>5.415,00</b>

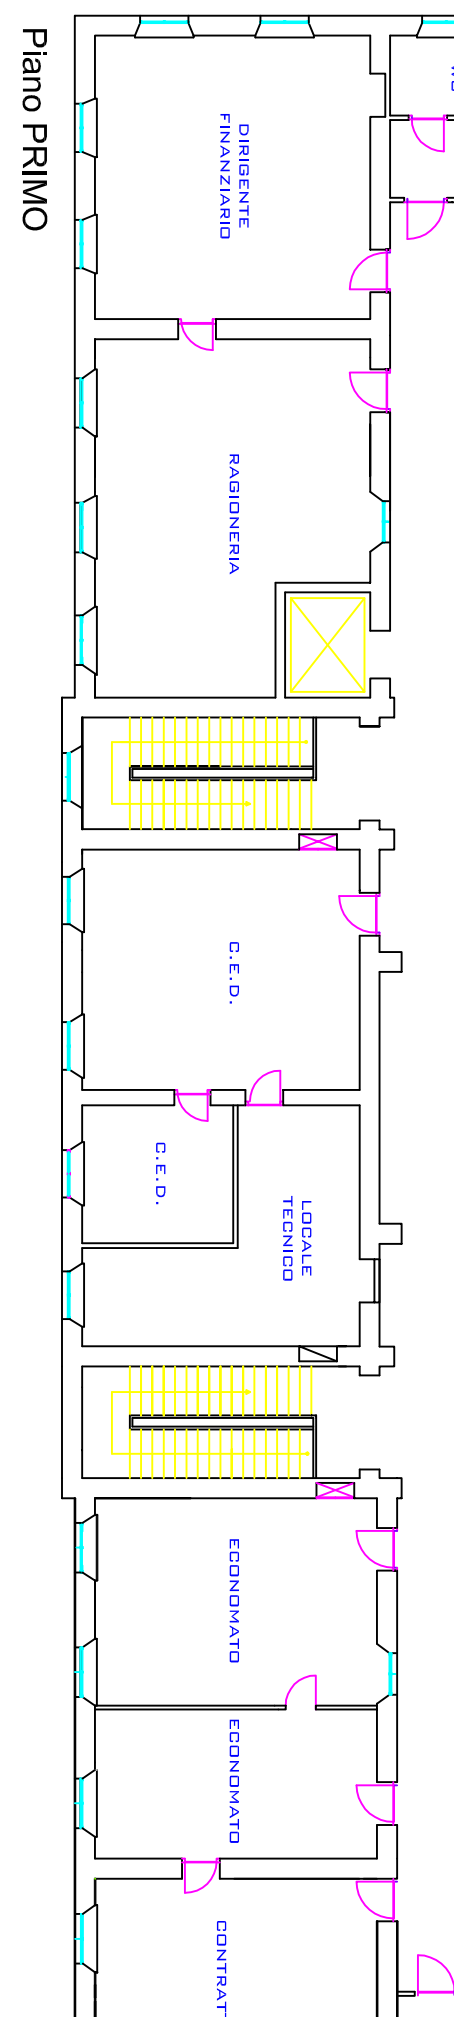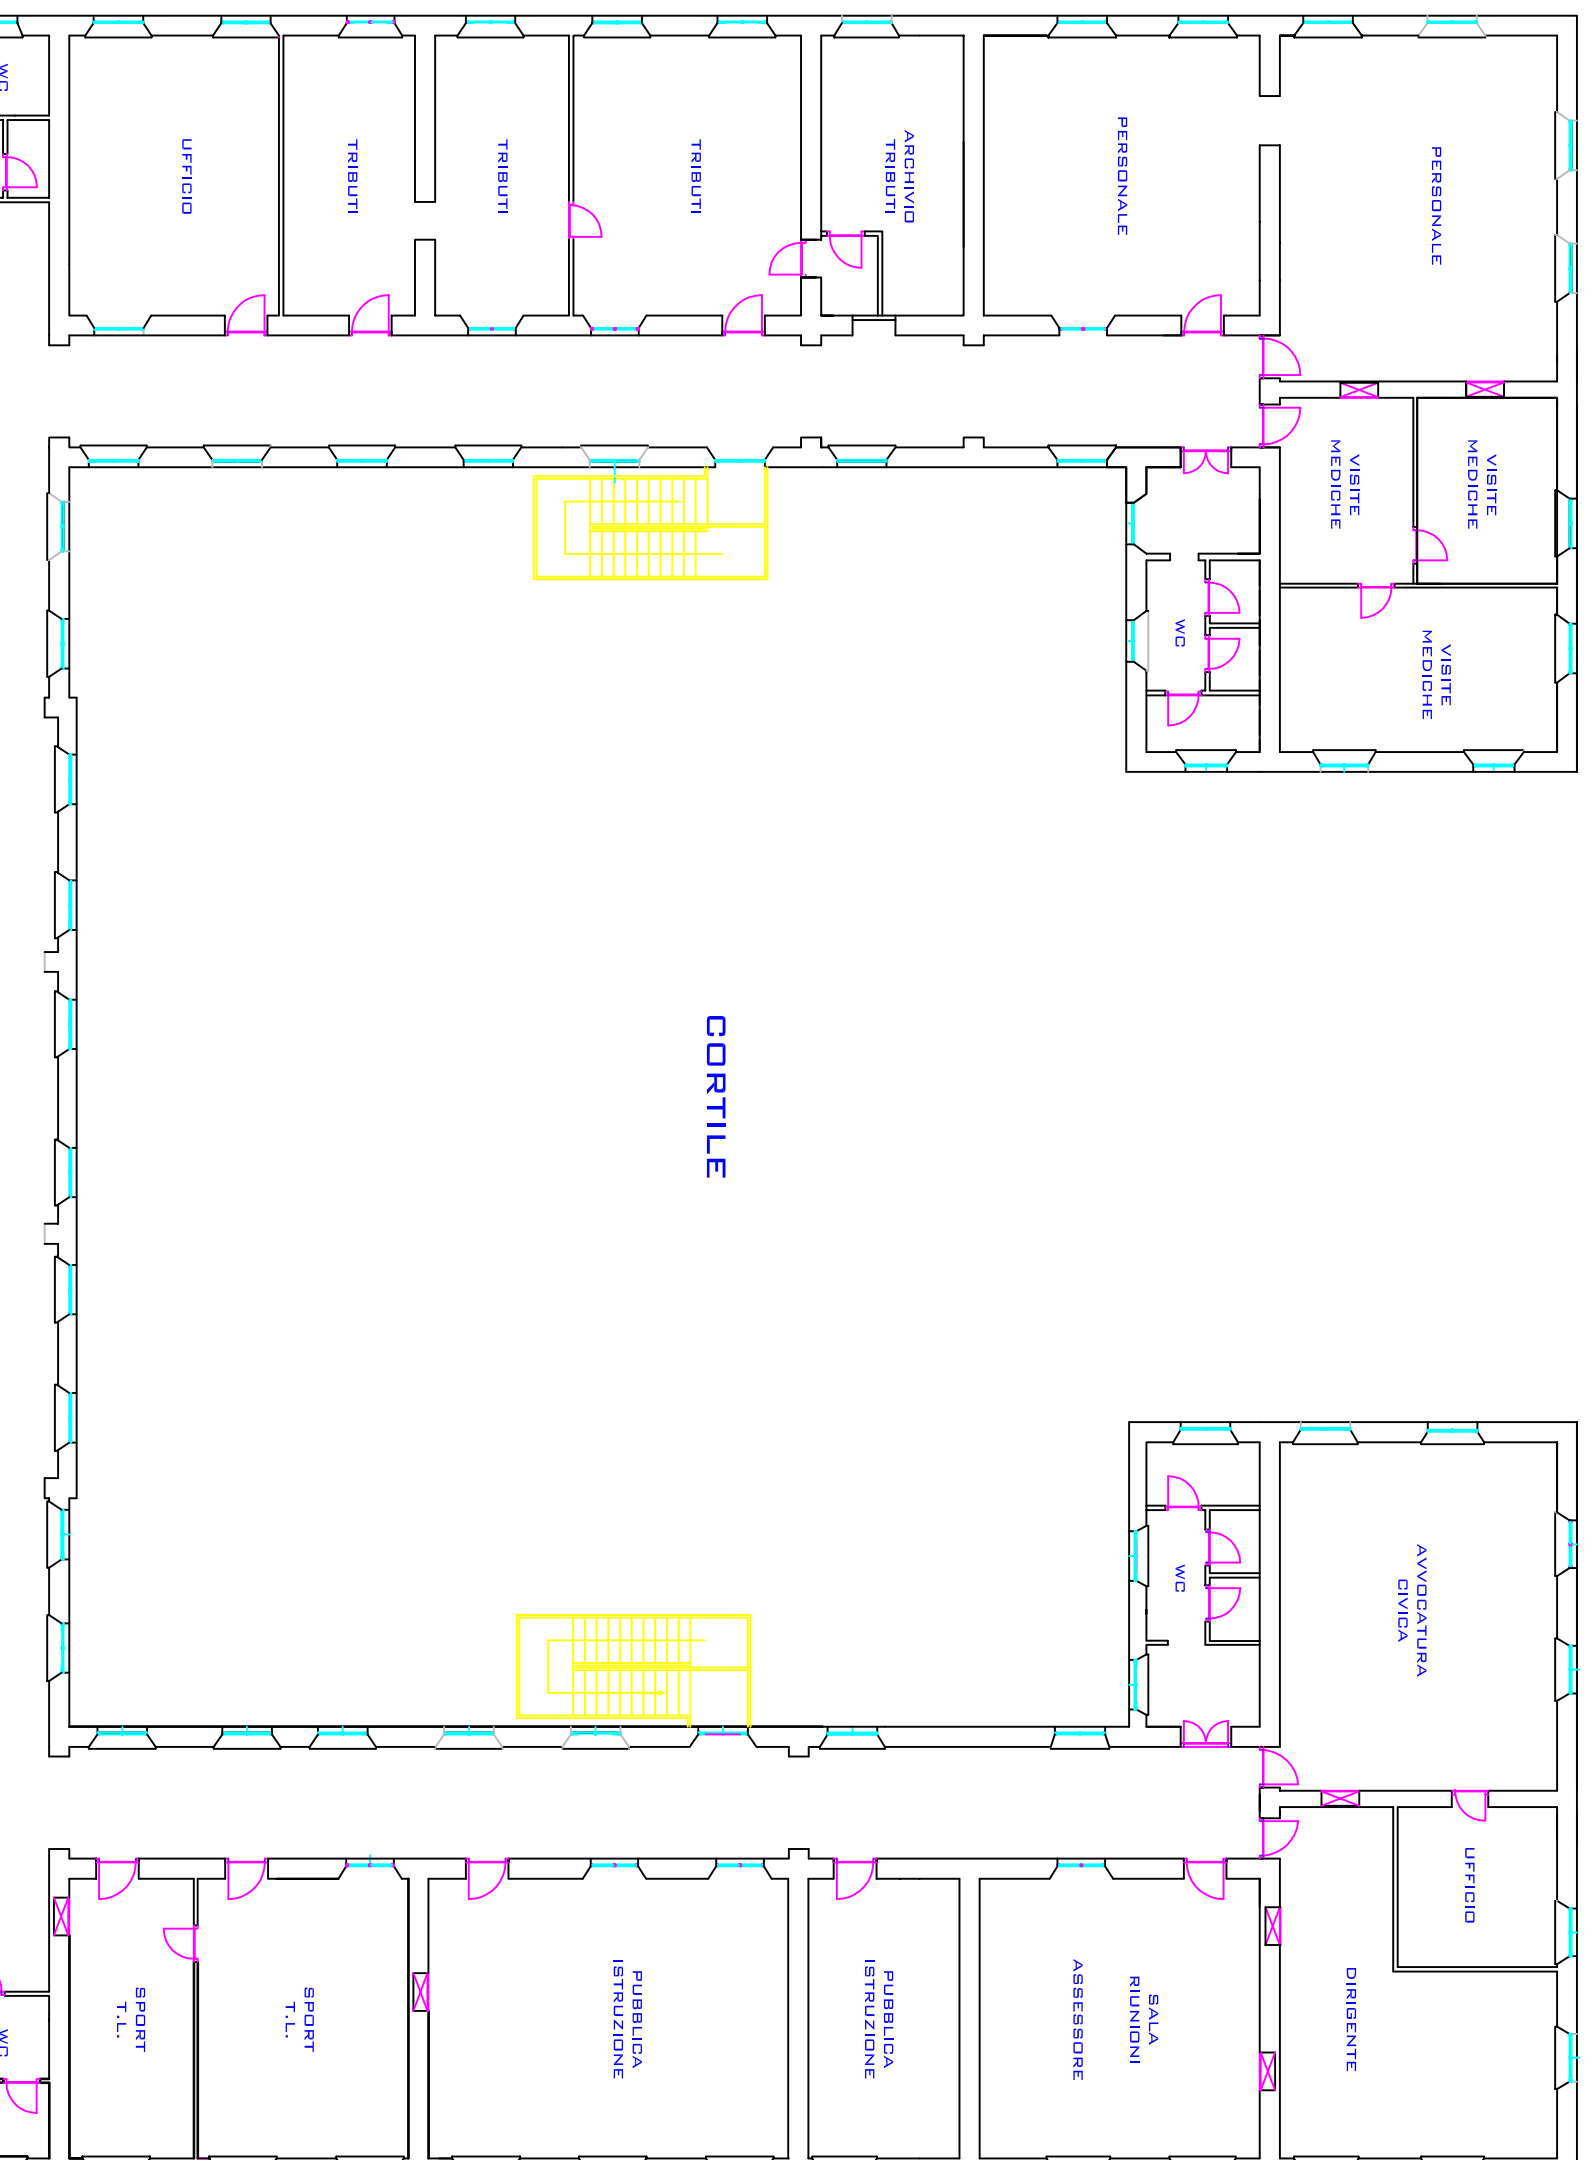

COMUNE DI SEREGNO		
Area Manutenzioni e Patrimonio		
DATA	OGGETTO	TAVOLA N.
SCALA	Servizio di Pulizia Stabli Comunali	5b
1:200	TITOLO	
PROGETTISTI	planimetria Stato di Fatto	
	EDIFICIO	TIMBRI/FIRME
	Palazzo Municipale via Umberto I 76/78	
	Piano Primo	

Piano PRIMO

<b>Uffici Amministrativi</b>		
via Umberto I 76/78, Seregno		
Tabella Superfici		
Piano RIALZATO	mq.	1385,00
Cortile	mq.	1130,00
Piano PRIMO	mq.	1645,00
Piano INTERRATO	mq.	255,00
Spogliatoio P.Locale	mq.	740,00
Piano INTERRATO	mq.	740,00
Archivio		
<b>COMPLESSIVI</b>	<b>mq.</b>	<b>5.415,00</b>

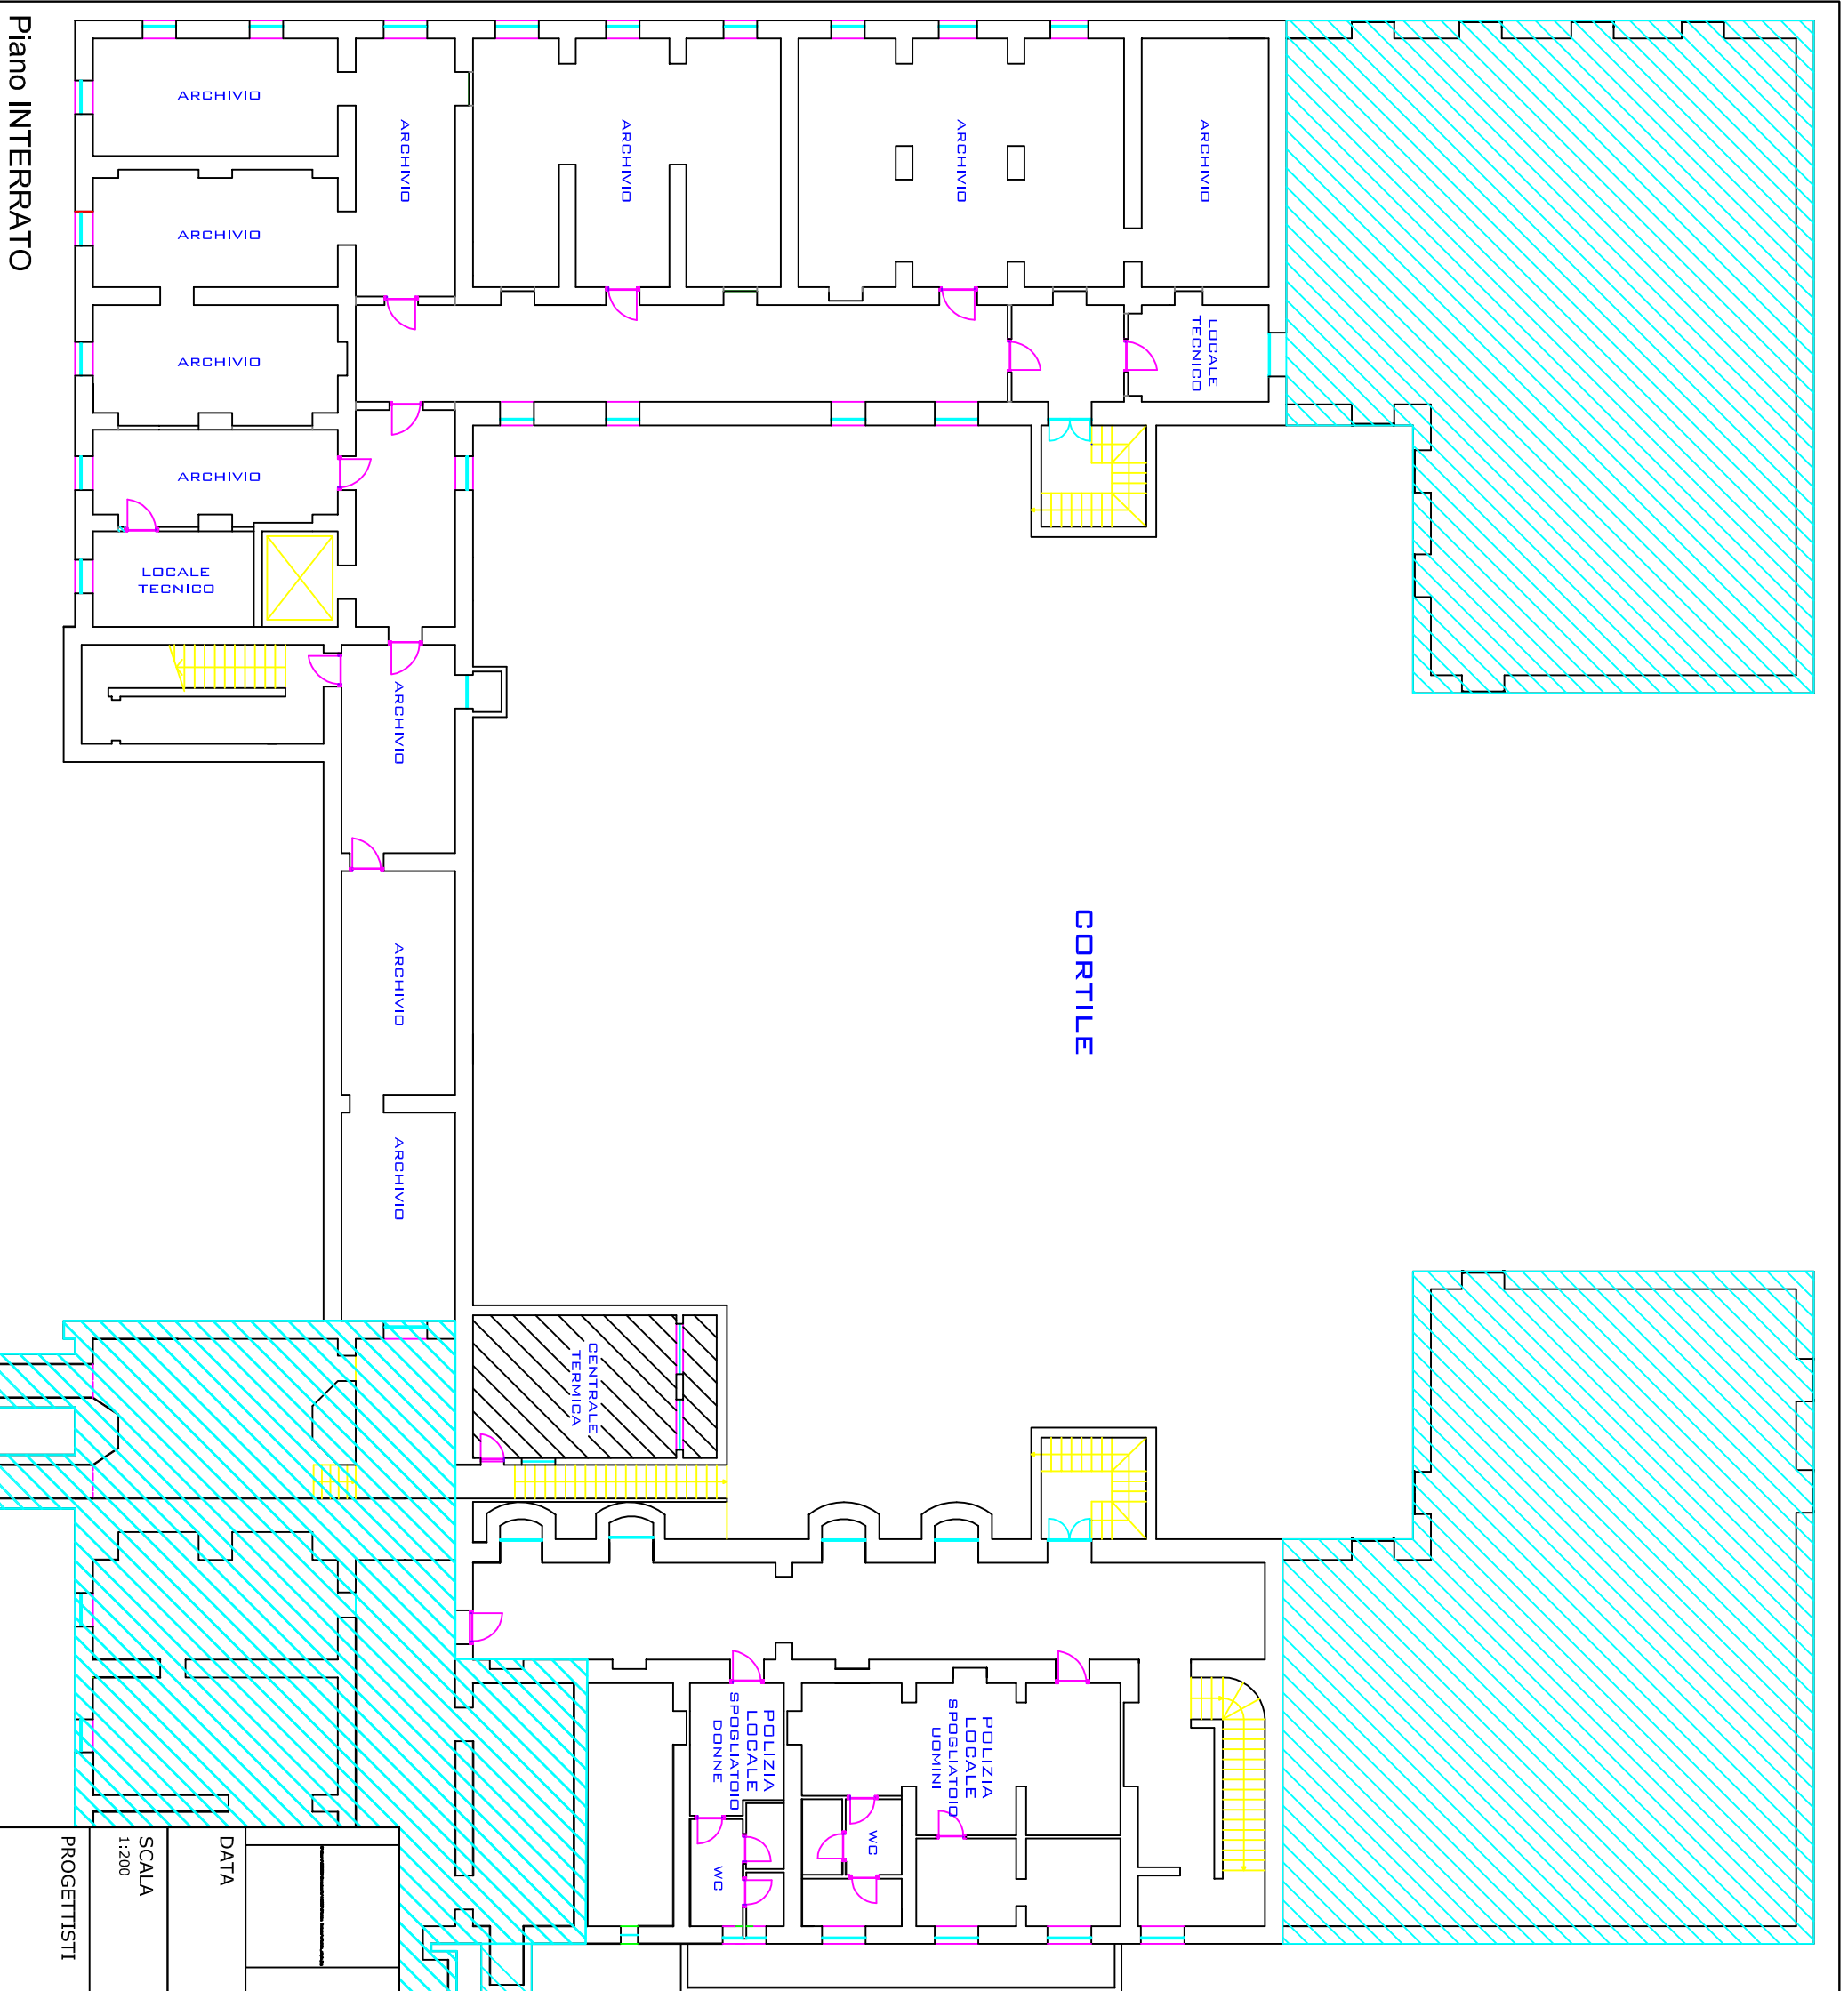

**COMUNE DI SEREGNO**  
 Area Manutenzioni e Patrimonio

DATA	OGGETTO	TAVOLA N.
SCALA 1:200	Servizio di Pulizia Stablii Comunali	<b>5c</b>
PROGETTISTI	TITOLO	TIMBRI/FIRME
	planimetria Stato di Fatto	
	EDIFICIO	
	Palazzo Municipale via Umberto I 76/78	
	Piano Interrato	


Piano INTERRATO

### Uffici Servizi Sociali

via Oliveti, Seregno

#### Tabella Superfici (cortile compreso)

Piano TERRA	mq.	490,00
Piano 1° zona A)	mq.	460,00
Piano 1° zona b)	mq.	230,00
Centro Tutela minori		
Piano SECONDO	mq.	90,00
Piano INTERRATO	mq.	130,00
<b>COMPLESSIVI</b>	<b>mq.</b>	<b>1400,00</b>

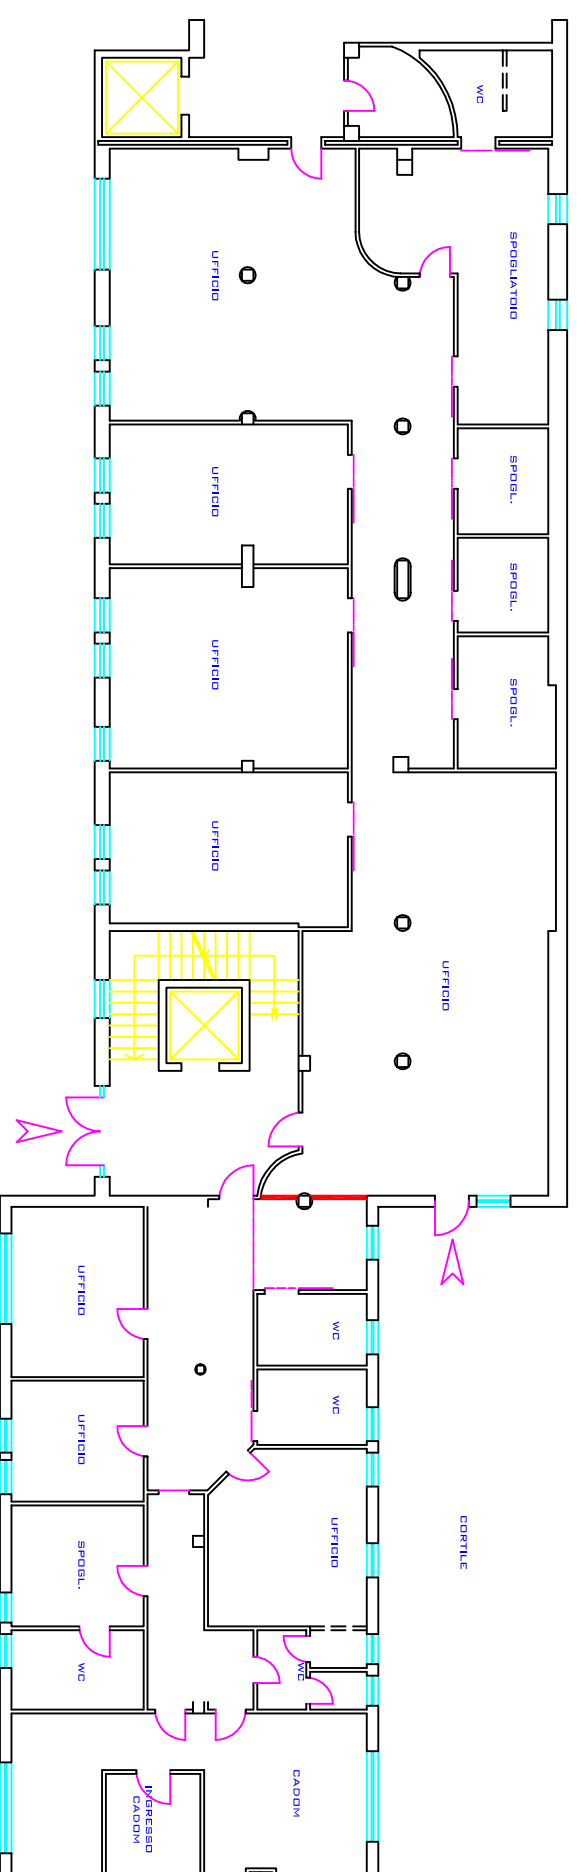

Piano TERRA

## COMUNE DI SEREGNO


Area Manutenzioni Patrimonio

DATA	OGGETTO	TAVOLA N.
SCALA	TITOLO	<b>6</b>
PROGETTISTI	EDIFICIO	
		TIMBRU/FIRME


Servizio di Pulizia Stablii Comunali

Planimetria Stato di Fatto


UFFICI SERVIZI SOCIALI piano terra

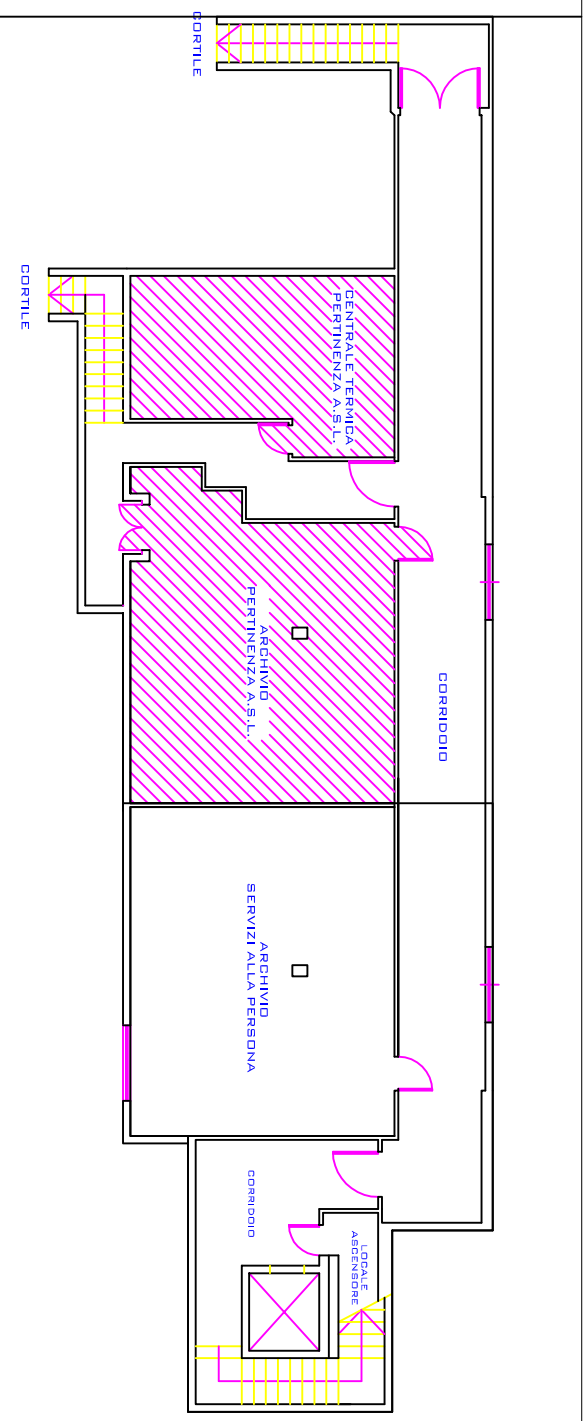

Piano INTERRATO

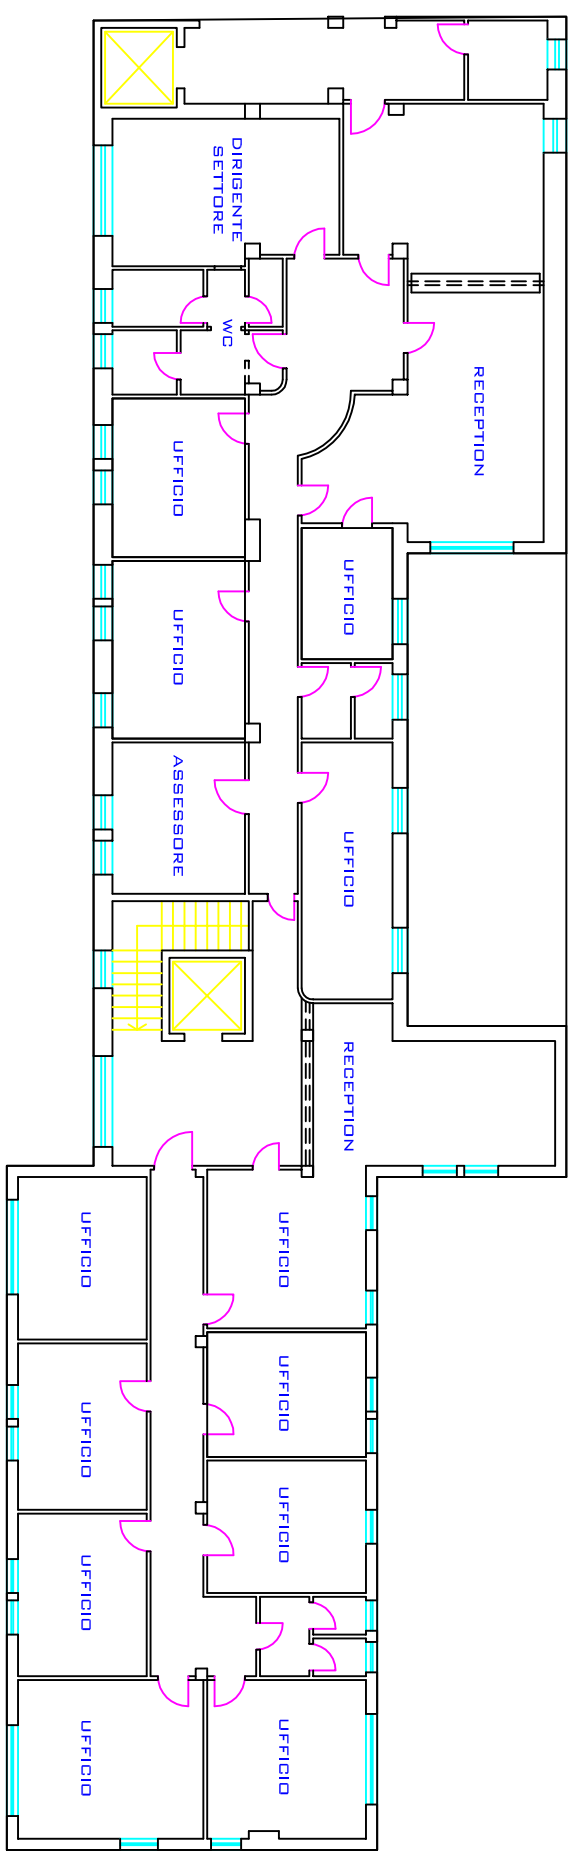

Piano PRIMO zona A)

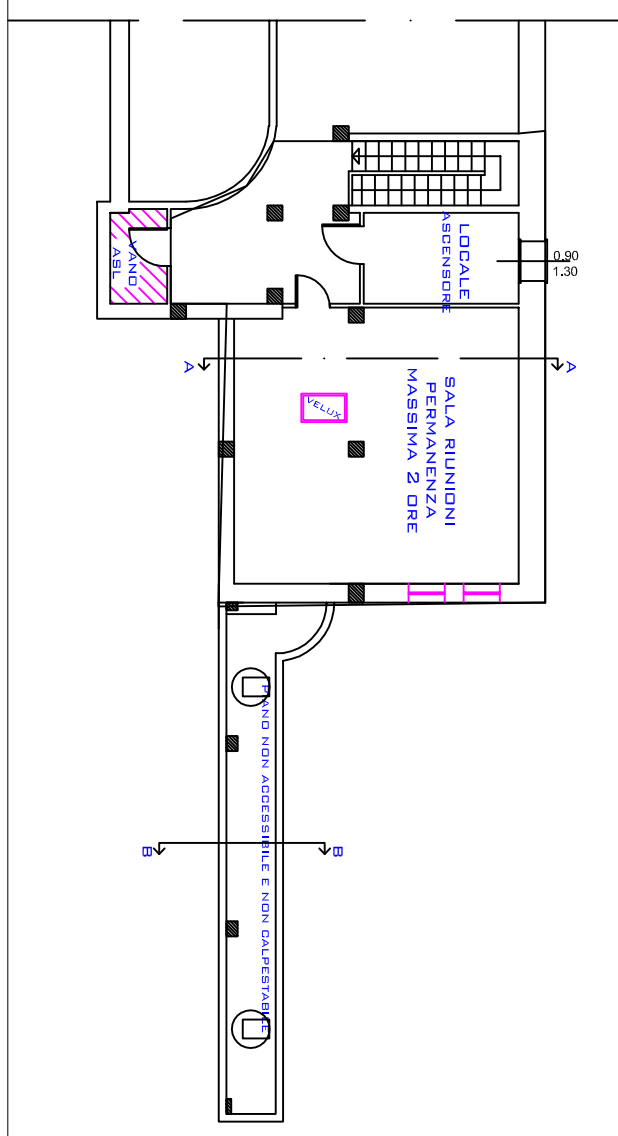

Piano SECONDO

Uffici Servizi Sociali			
via Oliveti, Seregno			
Tabella Superfici (cortile compreso)			
Piano TERRA	mq.	490,00	
Piano 1° zona A)	mq.	460,00	
Piano 1° zona b)	mq.	230,00	
Centro Tutela minori			
Piano SECONDO	mq.	90,00	
Piano INTERRATO	mq.	130,00	
<b>COMPLESSIVI</b>	<b>mq.</b>	<b>1400,00</b>	

<b>COMUNE DI SEREGNO</b>	
Area Manutenzioni e Patrimonio	
DATA	OGGETTO
SCALA	TITOLO
PROGETTISTI	EDIFICIO


DATA	OGGETTO	TAVOLA N.
SCALA	TITOLO	<b>7</b>
PROGETTISTI	EDIFICIO	TIMBRU/FIRME
	UFFICI SERVIZI SOCIALI	
	Via Oliveti / Stefano da Seregno	
	vari piani	

### Uffici Servizi Sociali

via Oliveti, Seregno

#### Tabella Superfici (cortile compreso)

Piano TERRA	mq.	490,00
Piano 1° zona A)	mq.	460,00
Piano 1° zona b)	mq.	230,00
Centro Tutela minori		
Piano SECONDO	mq.	90,00
Piano INTERRATO	mq.	130,00
<b>COMPLESSIVI</b>	<b>mq.</b>	<b>1400,00</b>

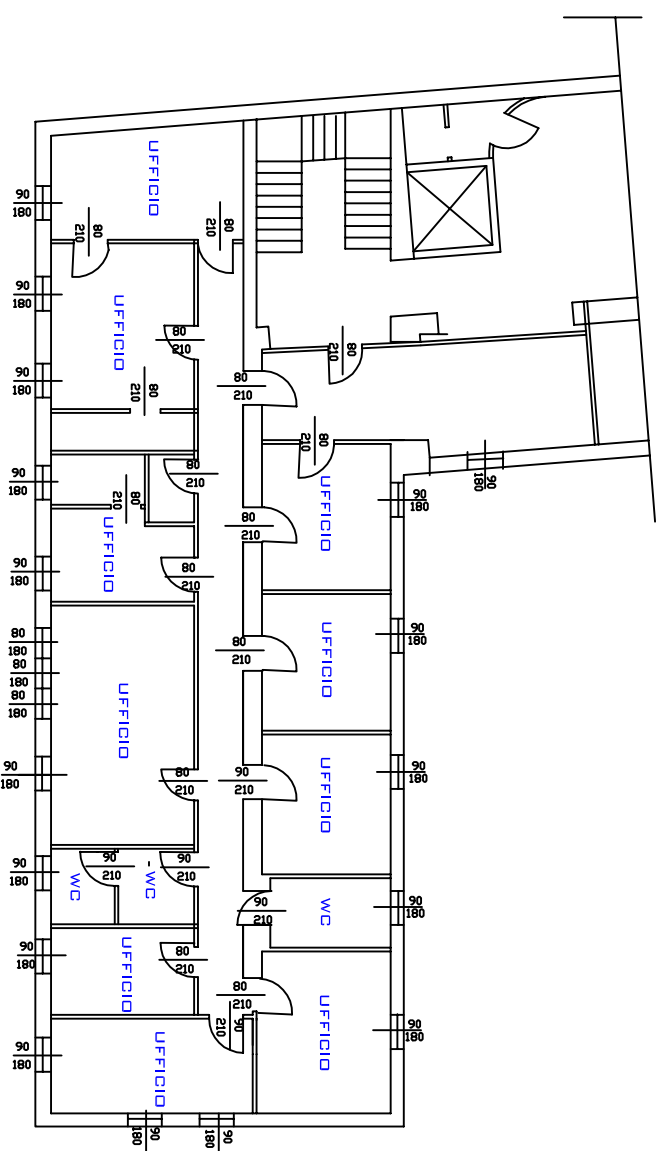

Piano PRIMO zona b)  
Centro Tutela minori

## COMUNE DI SEREGNO

Area Manutenzioni e Patrimonio

DATA

OGGETTO  
Servizio di Pulizia Stabli Comunali

TAVOLA N.

SCALA  
1:200

TITOLO  
Planimetria Stato di Fatto

# 8

PROGETTISTI

EDIFICIO COMUNALE  
Centro Tutela Minori, via Oliveti/ s. da Seregno.  
Piano Primo

TIMBRI/FIRME


**uffici Polo Catastale c/o Corte del  
Cotone**

via Colombo / via Appiani, Seregno

**Tabella Superfici**

Piano INTERRATO	mq.	165,00
Piano TERRA	mq.	240,00
Piano PRIMO		360,00
<b>COMPLESSIVI</b>	<b>mq.</b>	<b>764,00</b>


**Piano INTERRATO**

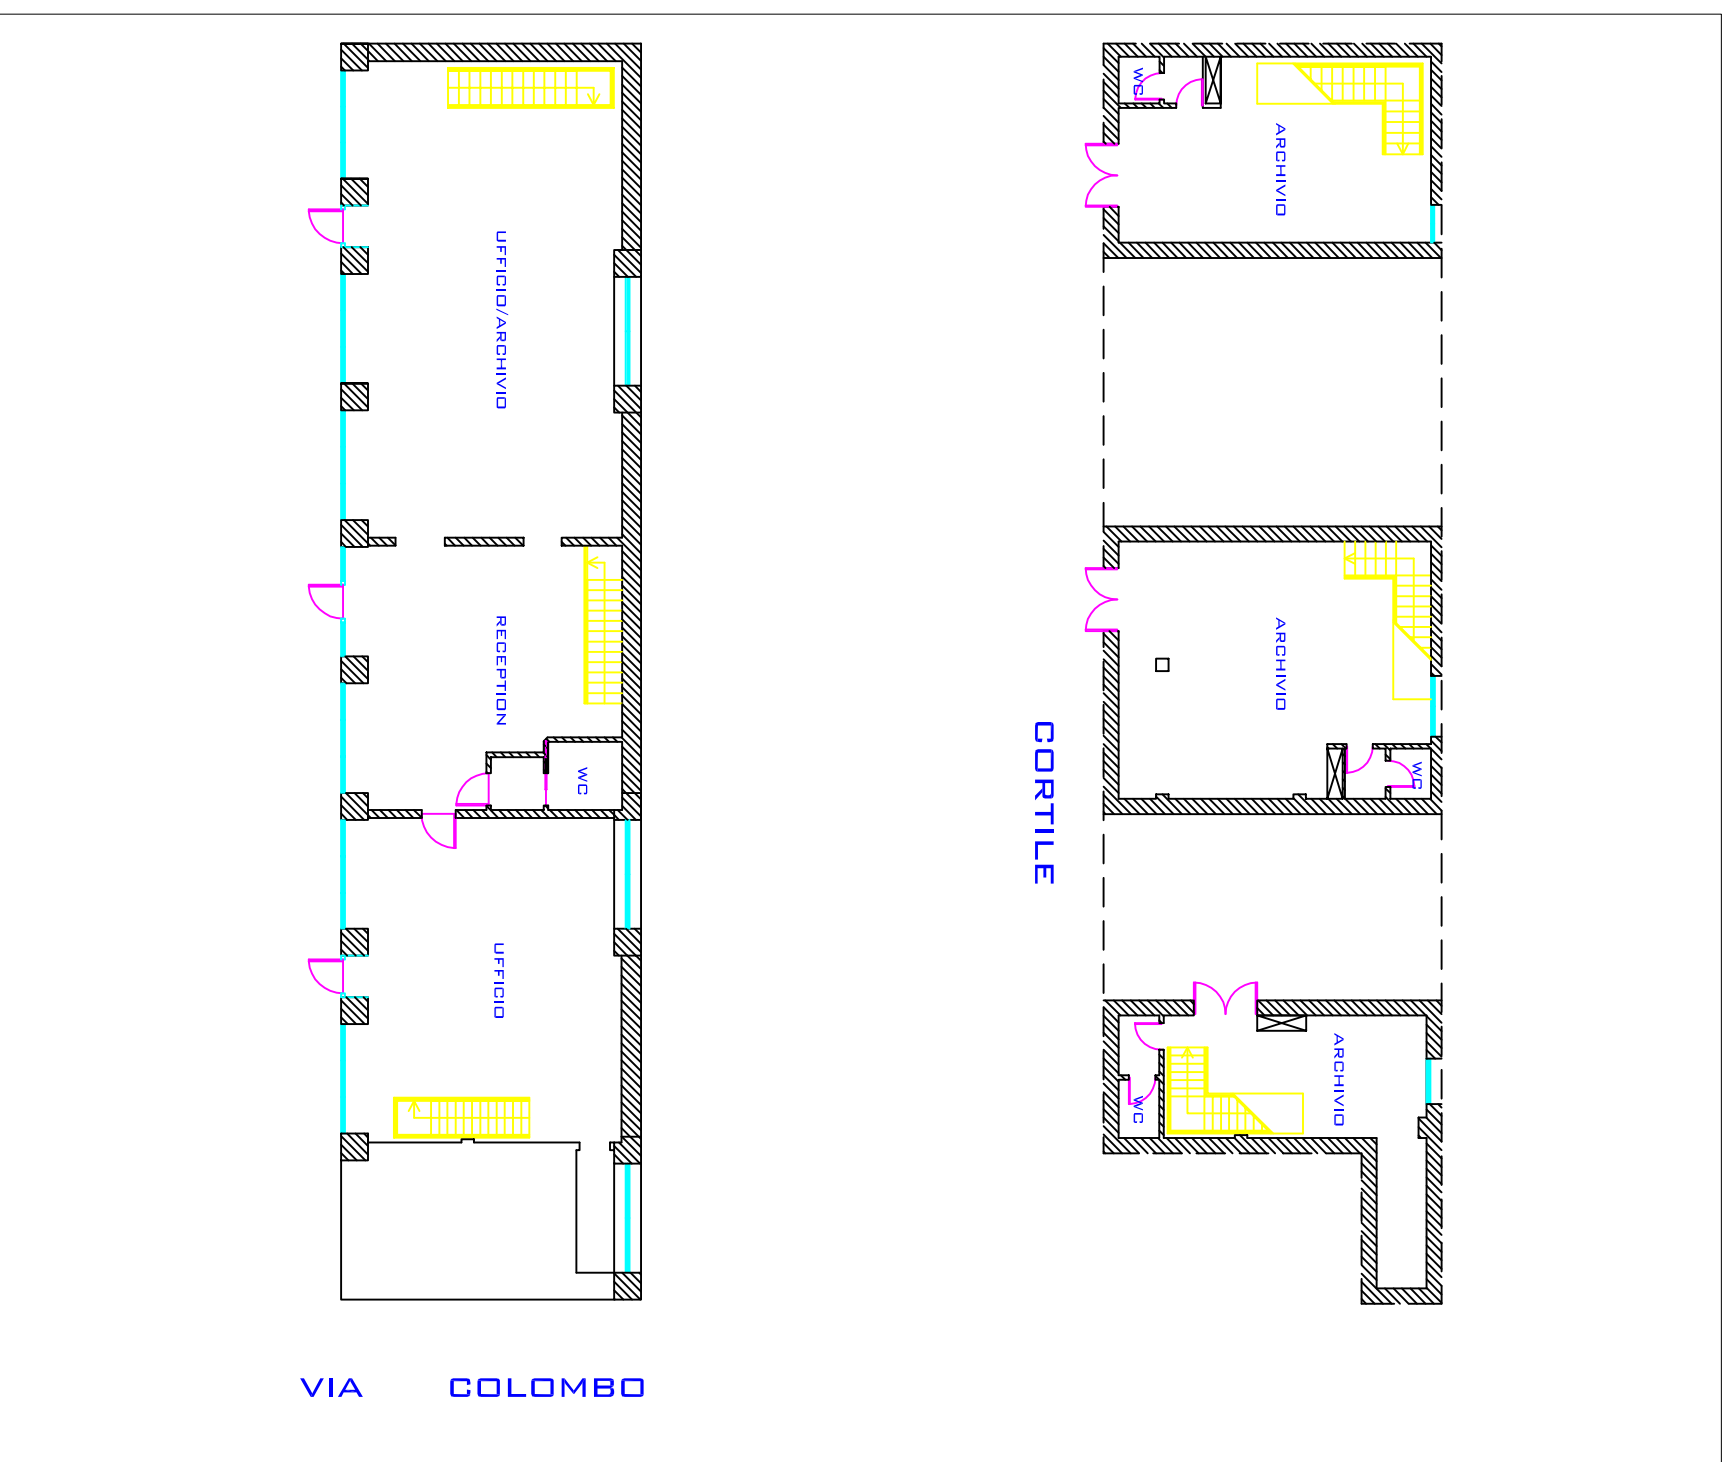

**Piano TERRA**

<b>COMUNE DI SEREGNO</b>		TAVOLA N. <b>9</b>
Area Manutenzioni e Patrimonio		
DATA	OGGETTO	
SCALA 1:200	TITOLO	
PROGETTISTI	EDIFICIO	TIMBRI/ FIRME
	Polo Catastale via Colombo/Appiani Piano Interrato, Terra	


<b>uffici Polo Catastale c/o Corte del Cotone</b>		
via Colombo / via Appiani, Seregno		
Tabella Superfici		
Piano INTERRATO	mq.	165,00
Piano TERRA	mq.	240,00
Piano PRIMO	mq.	360,00
<b>COMPLESSIVI</b>	<b>mq.</b>	<b>764,00</b>

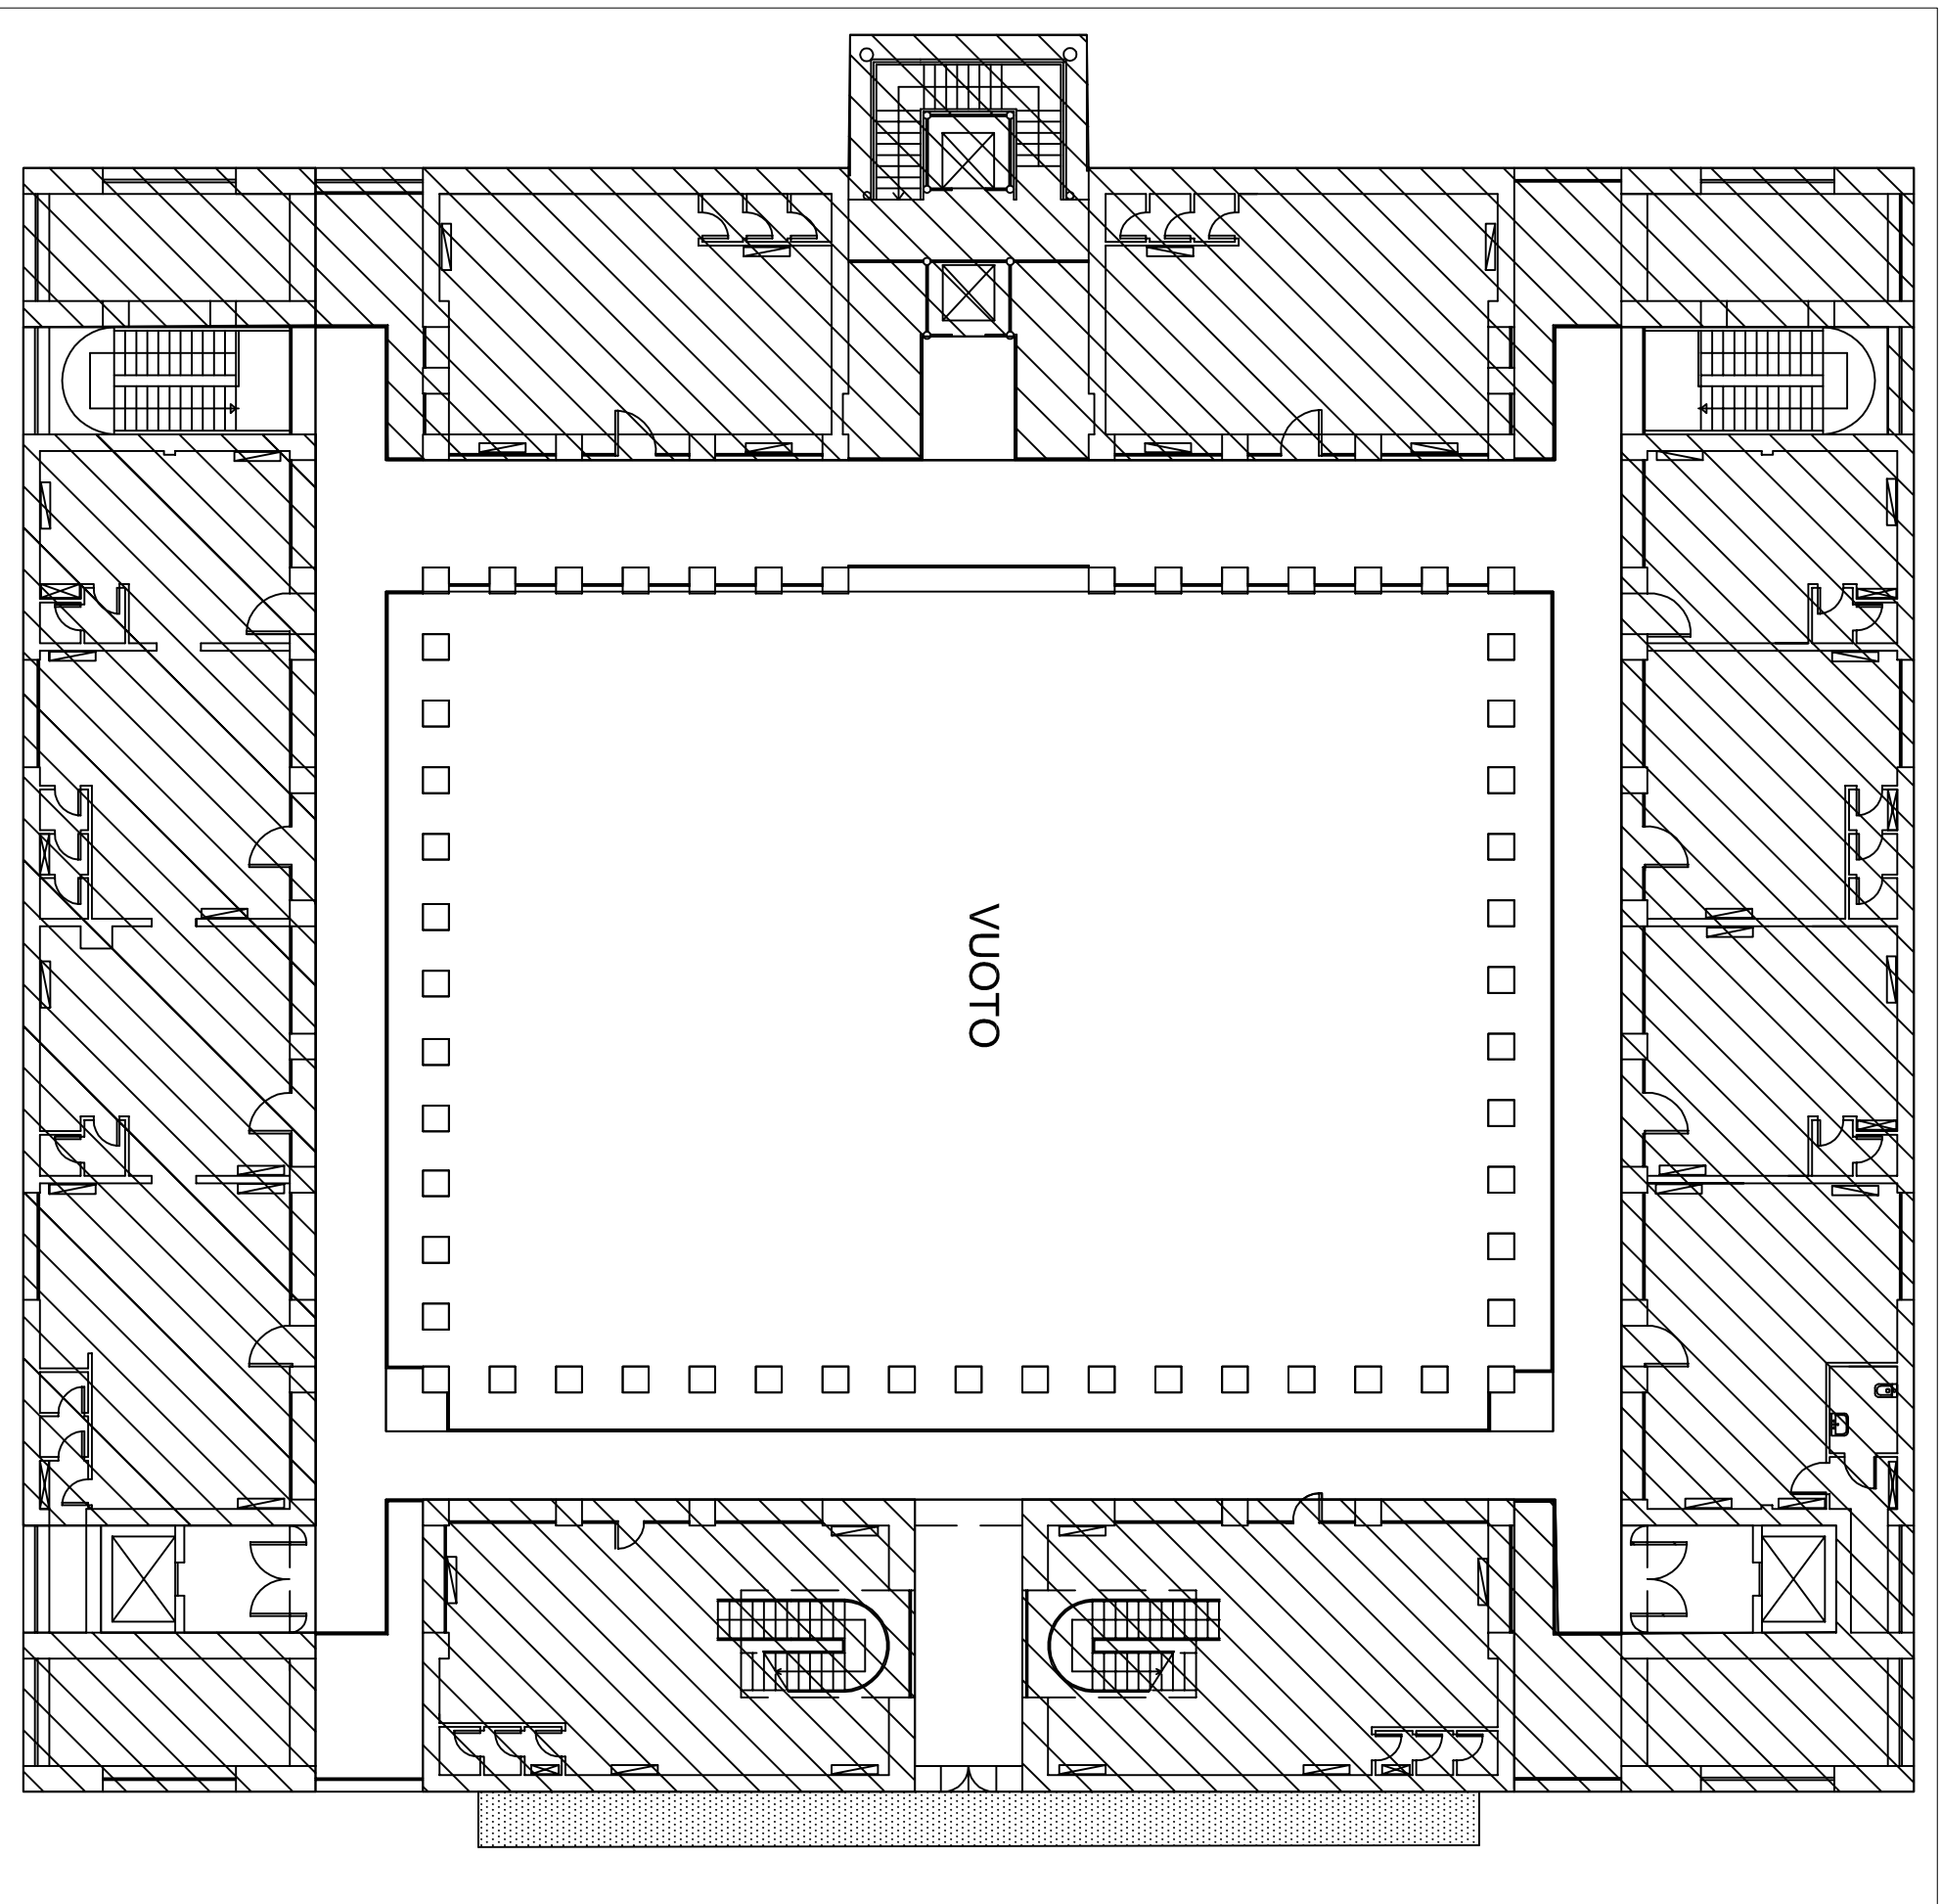

Piano PRIMO

<b>COMUNE DI SEREGNO</b> Area manutenzione e Patrimonio		TAVOLA N. <b>10</b>
DATA	OGGETTO	
SCALA 1:200	TITOLO	
PROGETTISTI	EDIFICIO	TIMBRI/FIRME
	POLO CATASTALE C/O CORTE DEL COTONE via Colombo, Appiani, Polo Piano Primo	

<b>Cimitero Principale</b>		
via Reggio, Seregno		
Tabella Superfici		
<b>Piano RIALZATO</b>	<b>mq.</b>	<b>160,00</b>
<b>COMPLESSIVI</b>	<b>mq.</b>	<b>160,00</b>

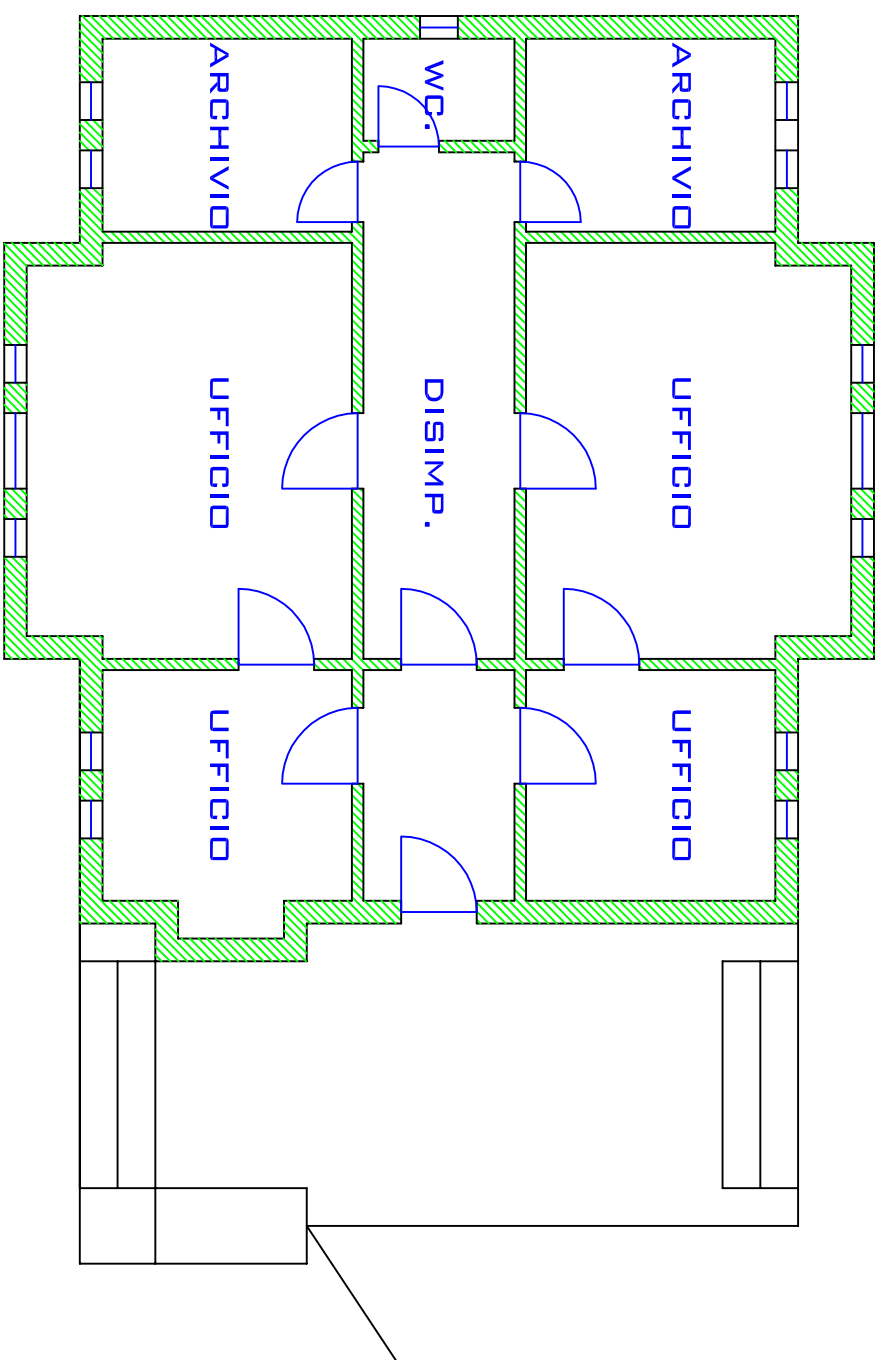


**COMUNE DI SEREGNO**  
Area manutenzioni e Patrimonio

DATA	OGGETTO	TAVOLA N.
SCALA	TITOLO	<b>11</b>
1:1:100	1:1:100	
PROGETTISTI	EDIFICIO	TIMBRI/FIRME
	Uffici Cimitero Principale, via Reggio. Piano Rialzato	






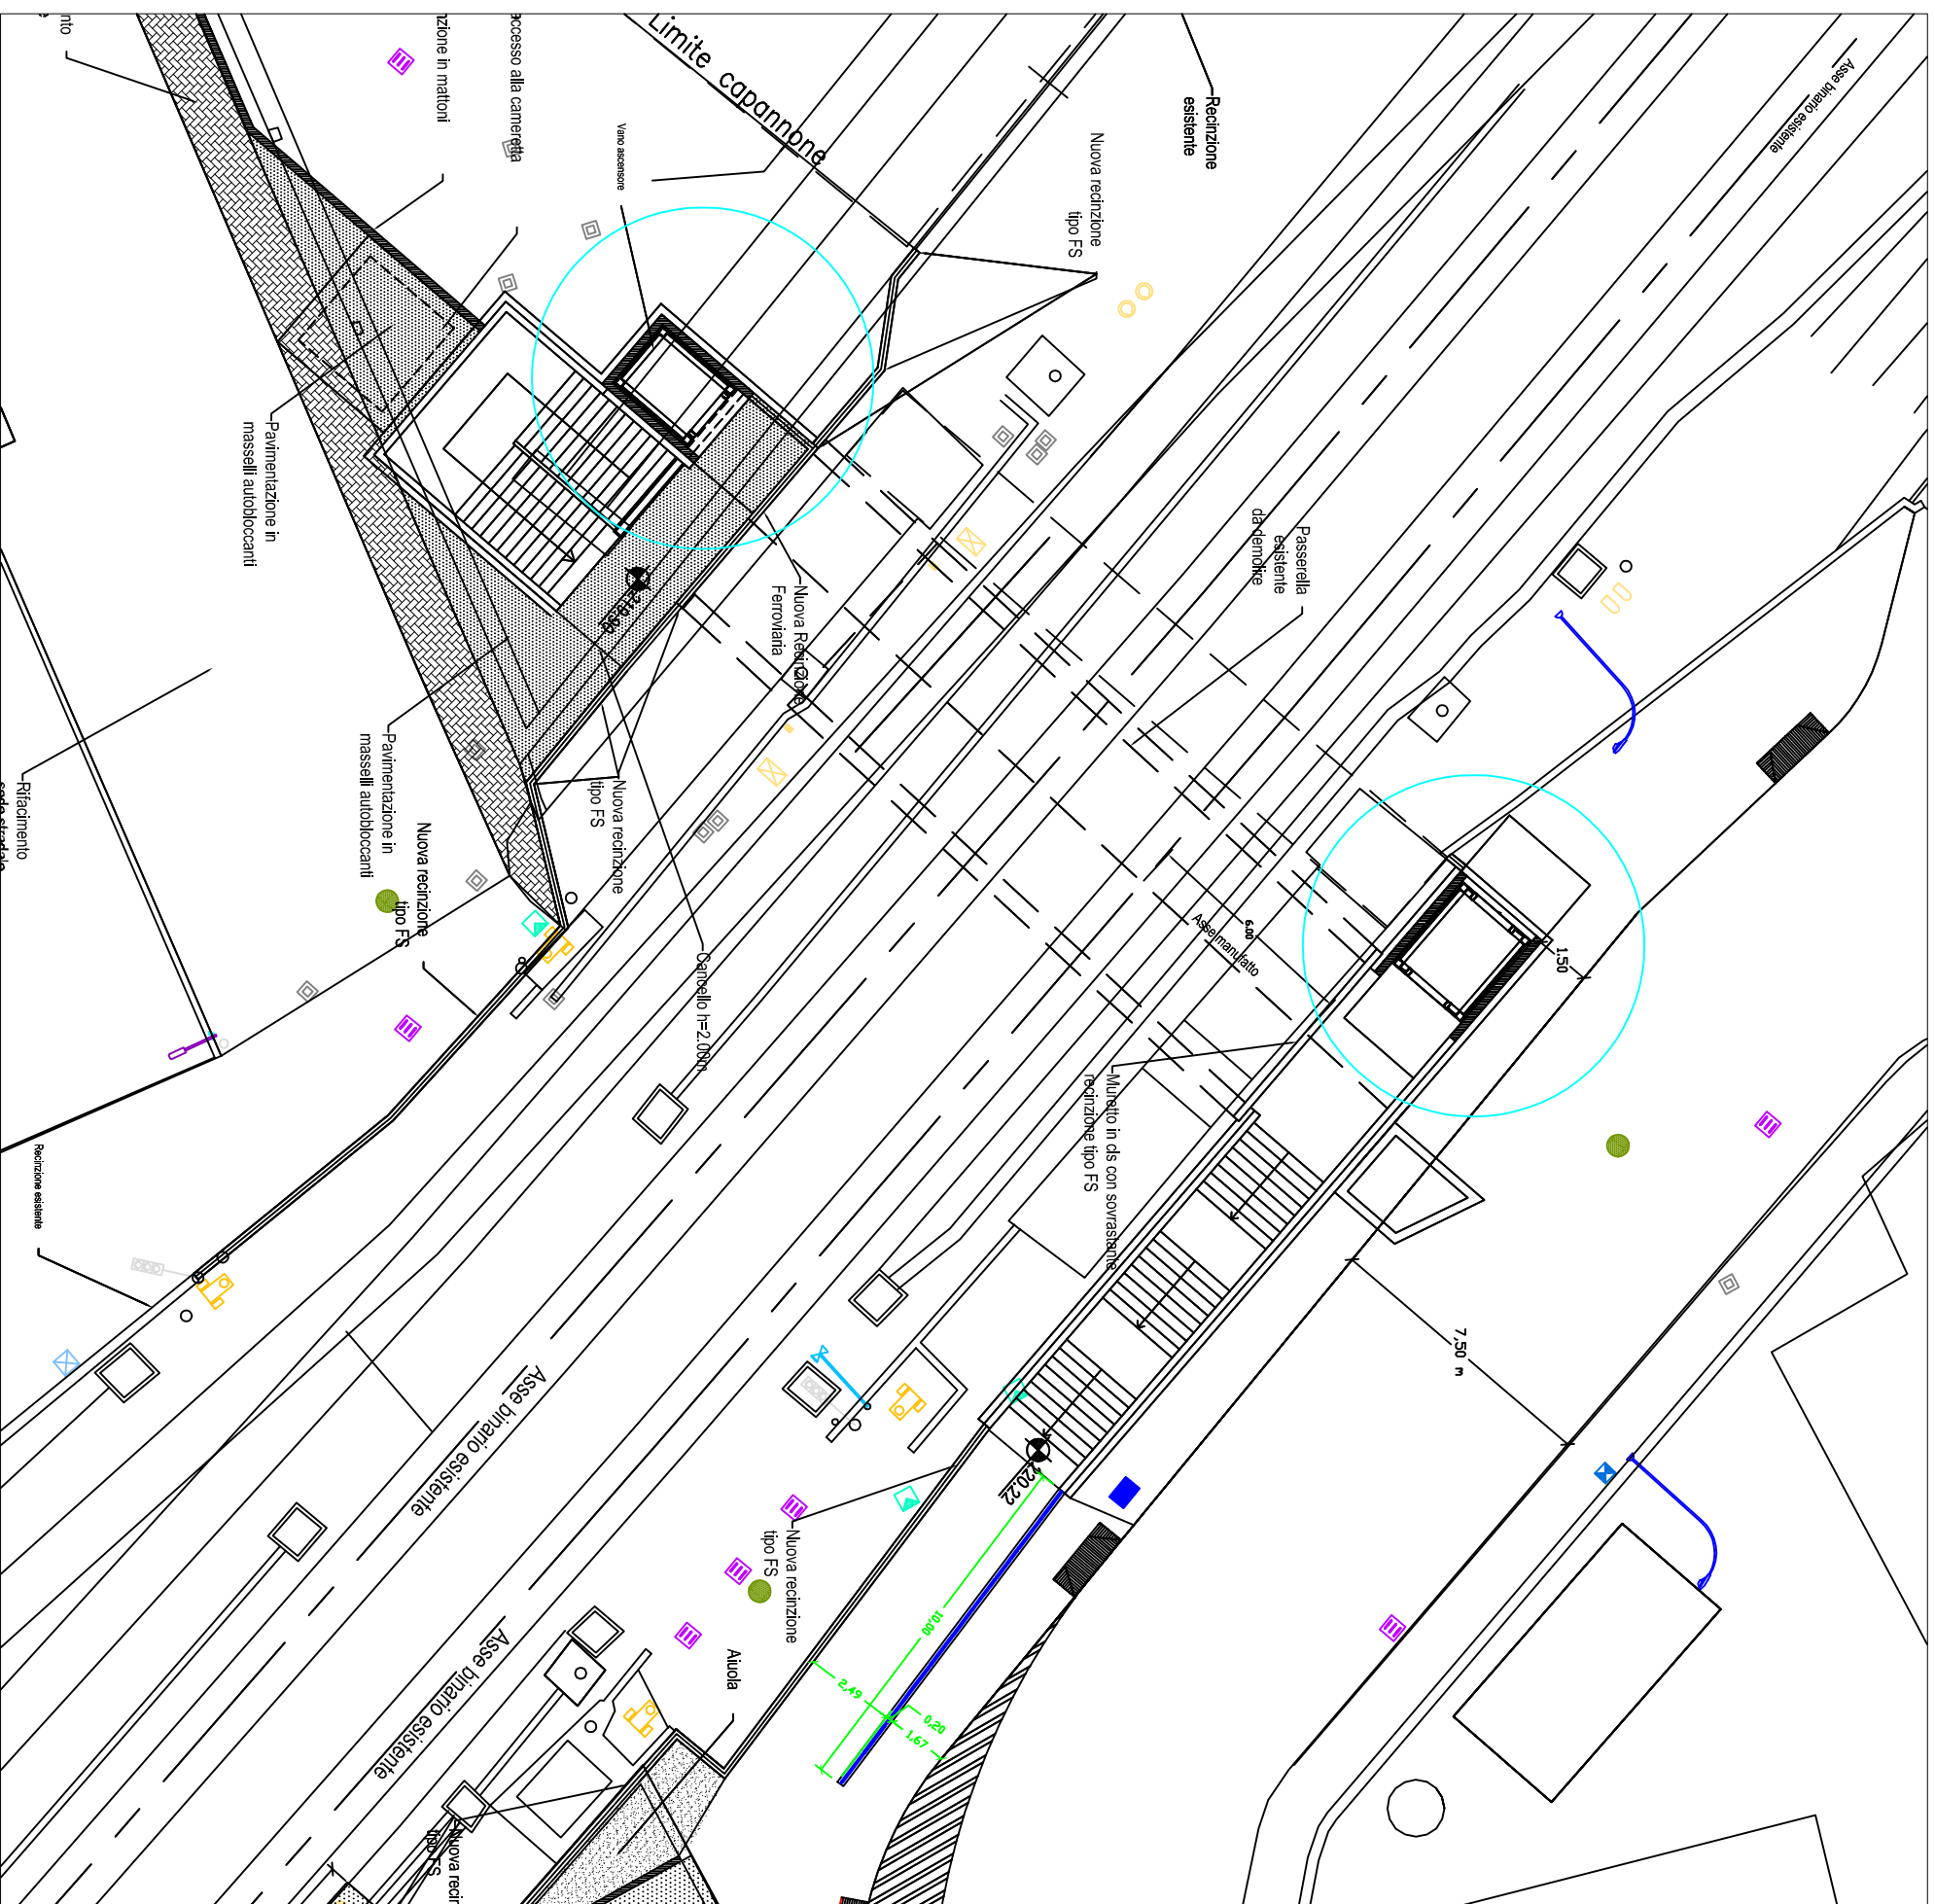


<b>Cabine Ascensori Sottopasso</b>		
via Magenta/Solferino, Seregno		
Tabella Superfici		
<b>Piano TERRA</b>	mq.	<b>16,00</b>
<b>COMPLESSIVI</b>	mq.	<b>16,00</b>

**COMUNE DI SEREGNO**  
Area Manutenzioni e Patrimonio

<b>DATA</b>	<b>TAVOLA N.</b>
<b>OGGETTO</b> Servizio di Pulizia Stabli Comunali	<b>13</b>
<b>SCALA</b> 1:200	<b>TITOLO</b> Planimetria Stato di Fatto
<b>PROGETTISTI</b>	<b>EDIFICIO</b> Cabine ascensori sottopasso ciclo-pedonale via Magenta, Solferino
	<b>TIMBRI/FIRME</b>

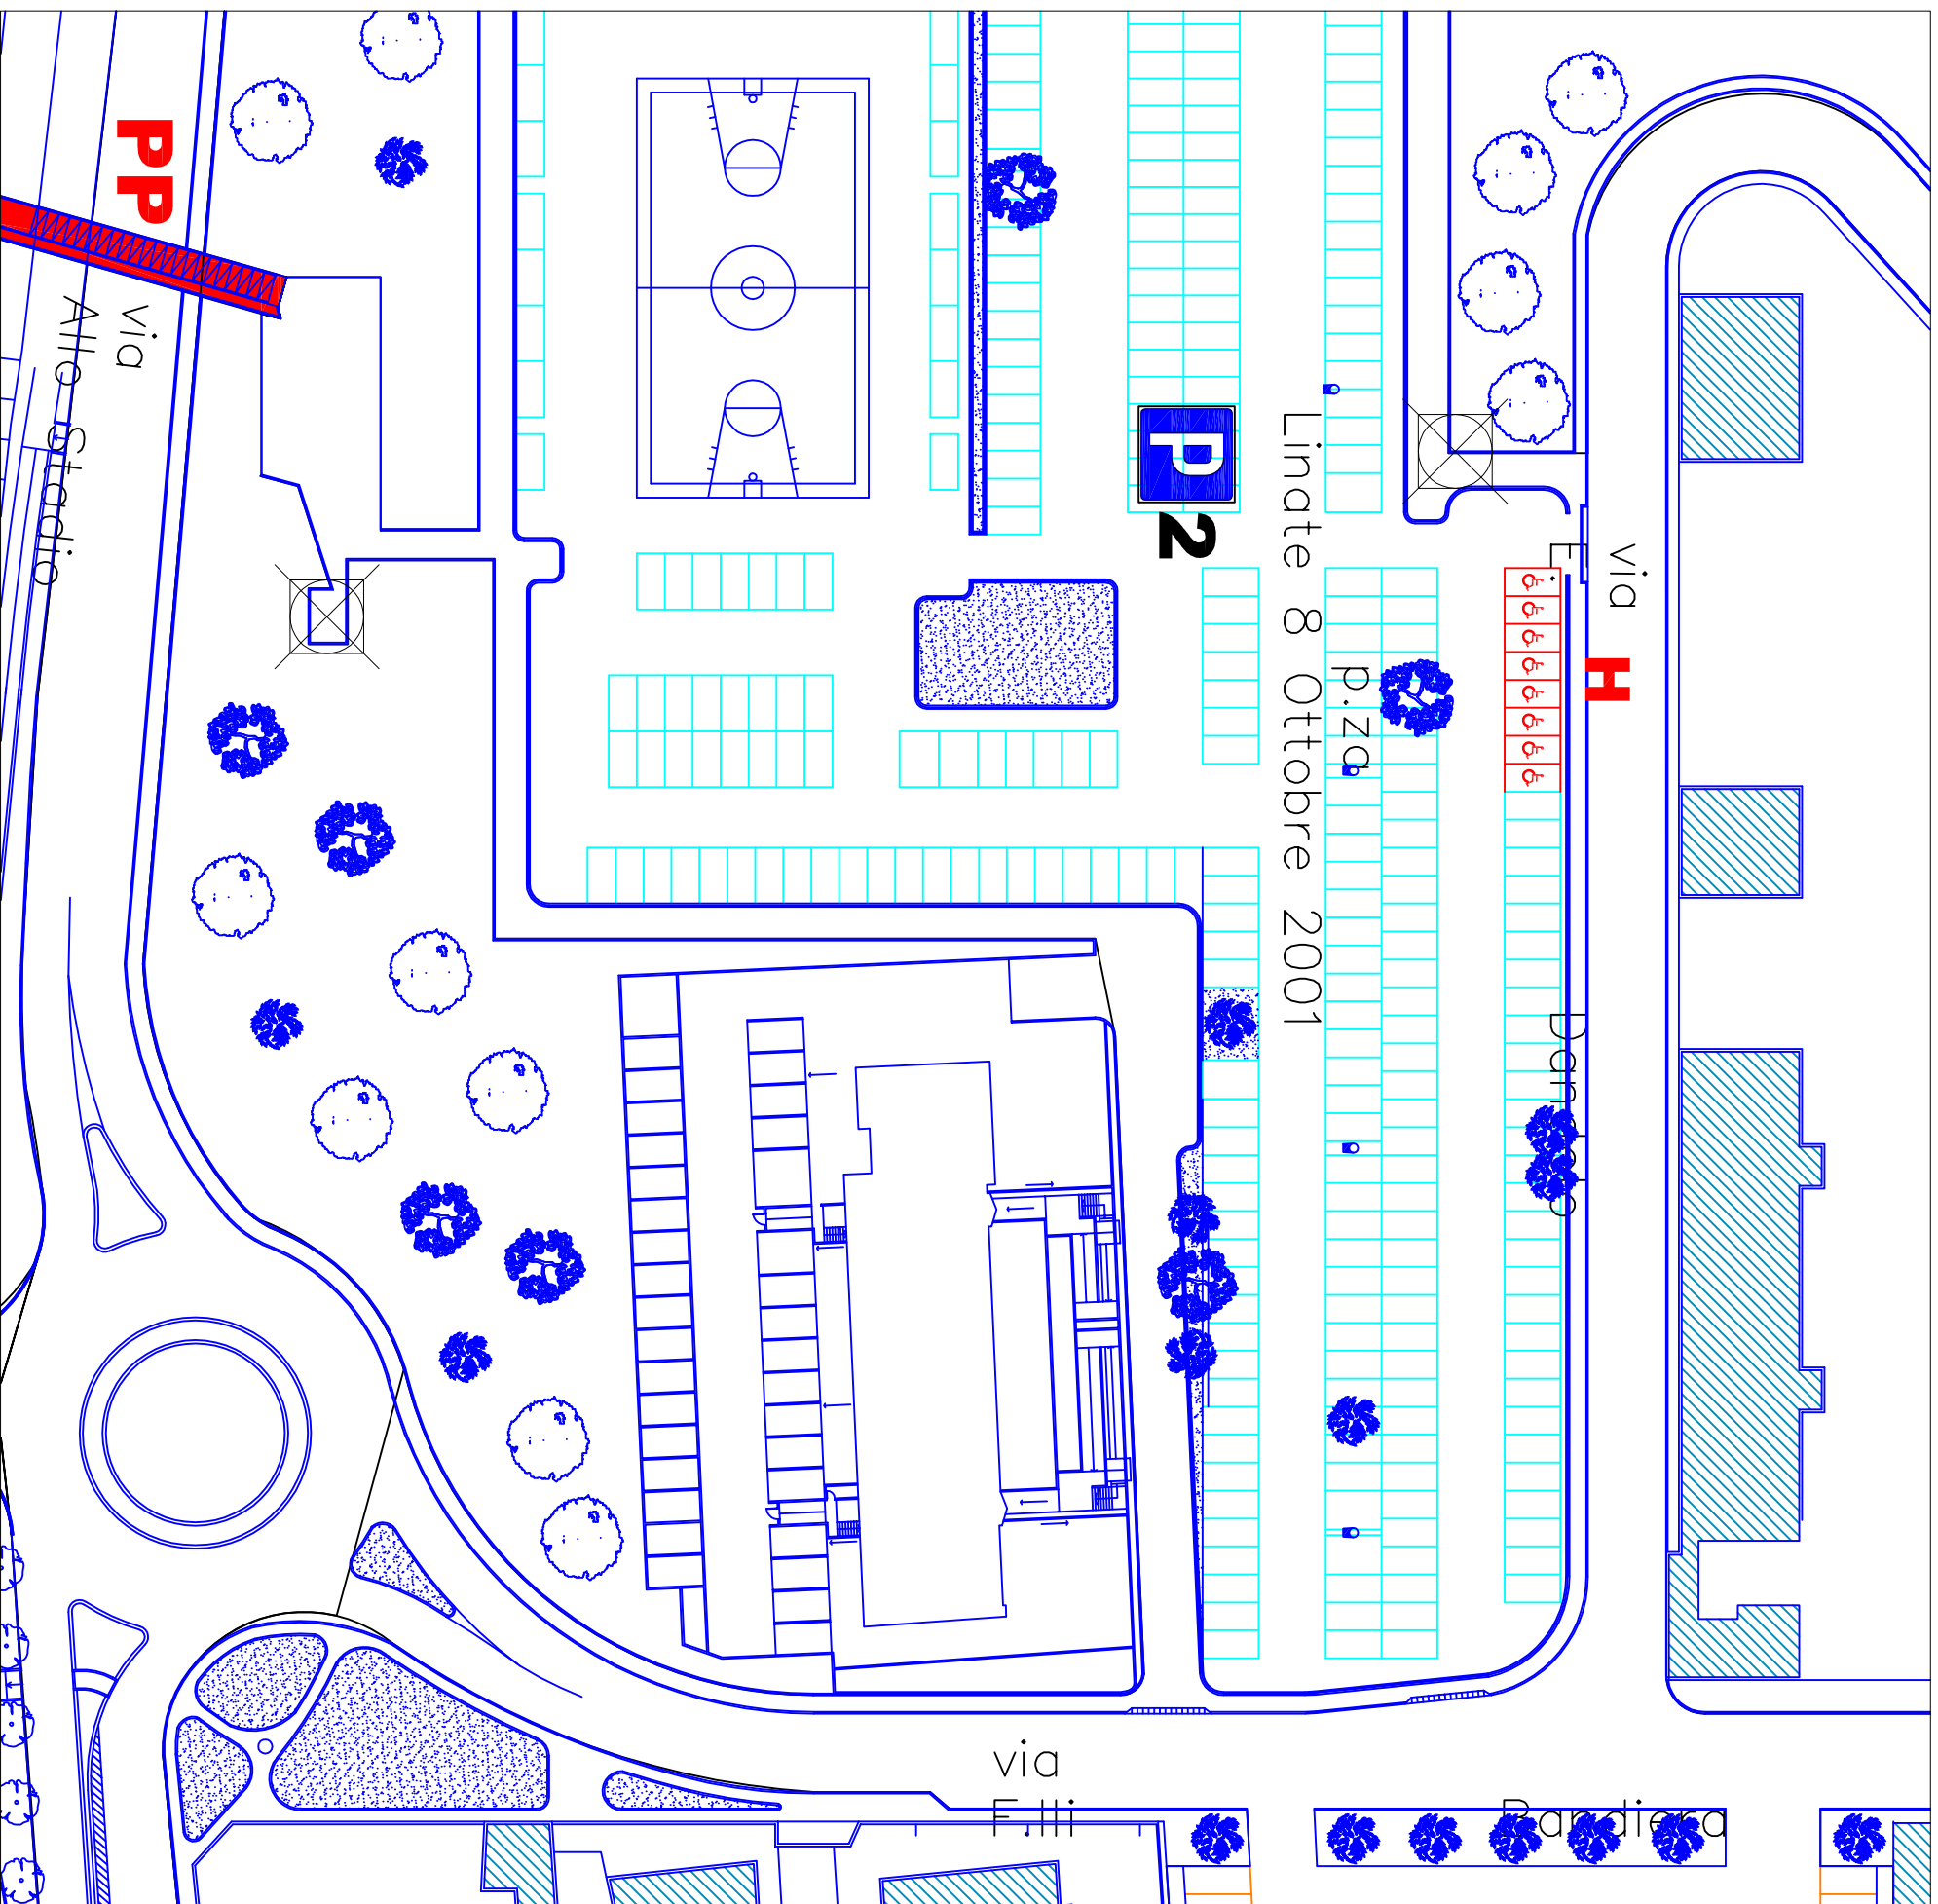

<b>Servizi igienici area mercato</b>		
p.zza Linate 8 Ottobre 2001, Seregno		
Tabella Superfici		
<b>Piano TERRA</b>	mq.	<b>80,00</b>
<b>COMPLESSIVI</b>	mq.	<b>80,00</b>

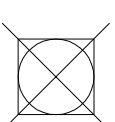





ubicazione corpi servizi igienici

<b>COMUNE DI SEREGNO</b>	
Area Manutenzioni e Patrimonio	
DATA	OGGETTO
SCALA	TITOLO
PROGETTISTI	EDIFICIO
	TAVOLA N.
	<b>14</b>
	TIMBRI/FIRME

Servizio di Pulizia Stabli Comunali

fuori scala  
planimetria Stato di Fatto

Servizi Igienici area Mercato,  
p.zza Linate 8 ottobre 2001

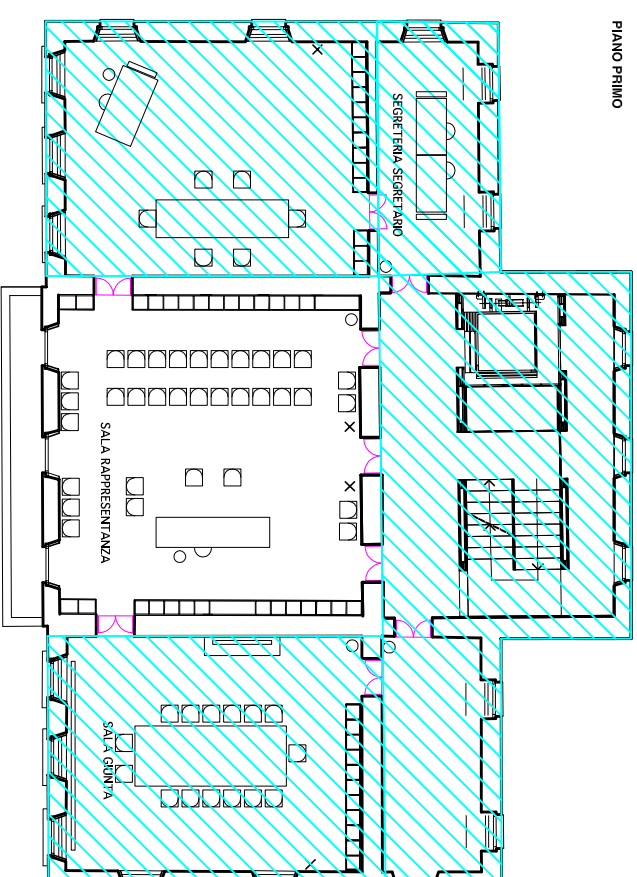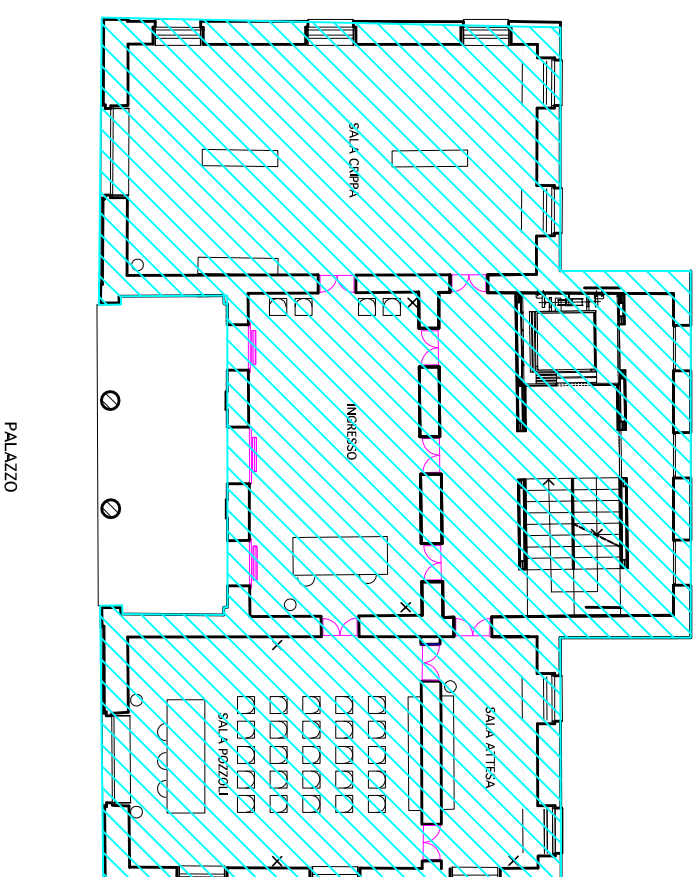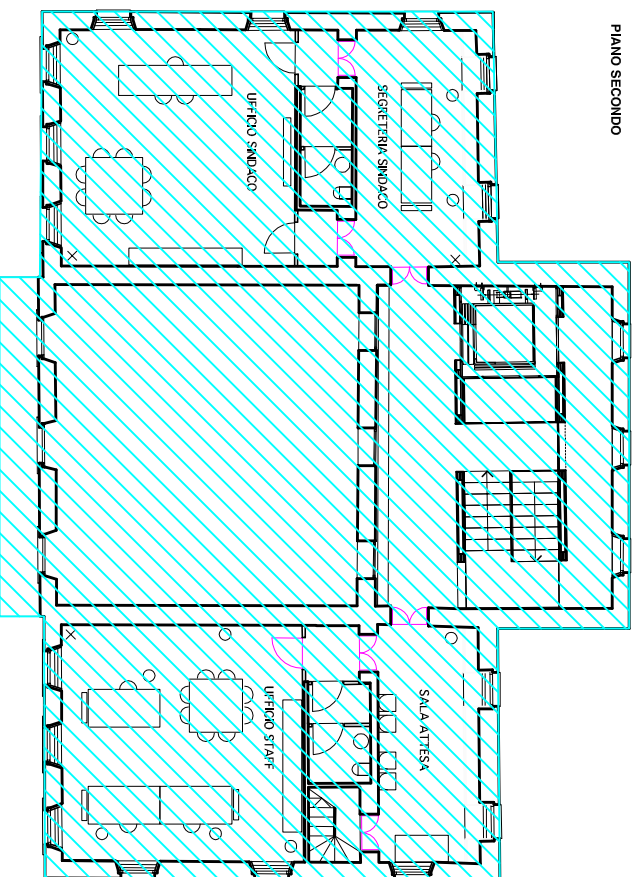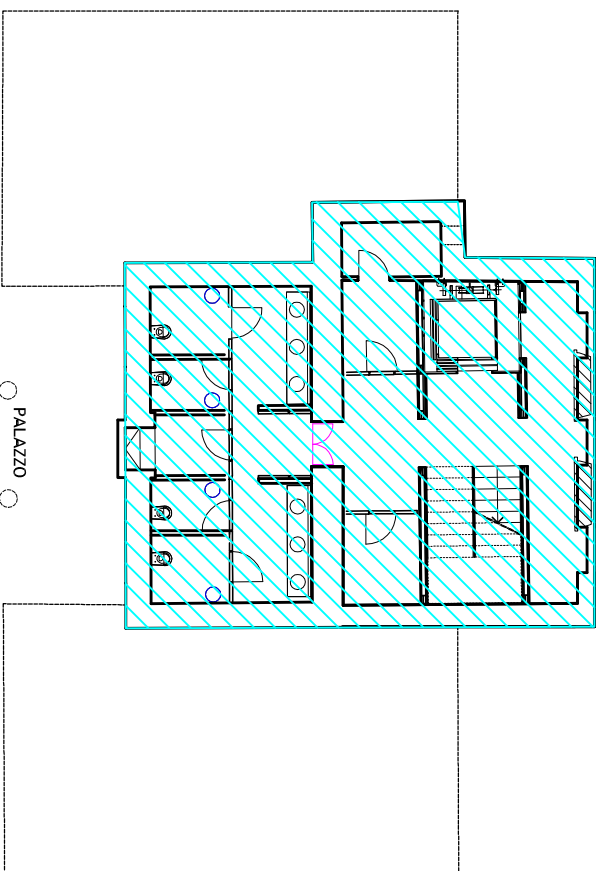

## SALA MATRIMONI C/O PALAZZO LANDRIANE E CAPONAGHI

p.za Libert  1, Seregno

### Tabella Superfici


Porticato	mq.	30,00	
Piano PRIMO	mq.	60,00	
<b>COMPLESSIVI</b>	<b>mq.</b>	<b>90,00</b>	

## COMUNE DI SEREGNO

Area Manutenzioni e Patrimonio

DATA	OGGETTO	TAVOLA N.
SCALA	Servizio di Pulizia Stabili Comunali	15
1:200	TITOLO	
	planimetria Stato di Fatto	
PROGETTISTI	SALA MATRIMONI c/o Palazzo Landriane e Caponaghi p.za Libert�	TIMBRI/FIRME



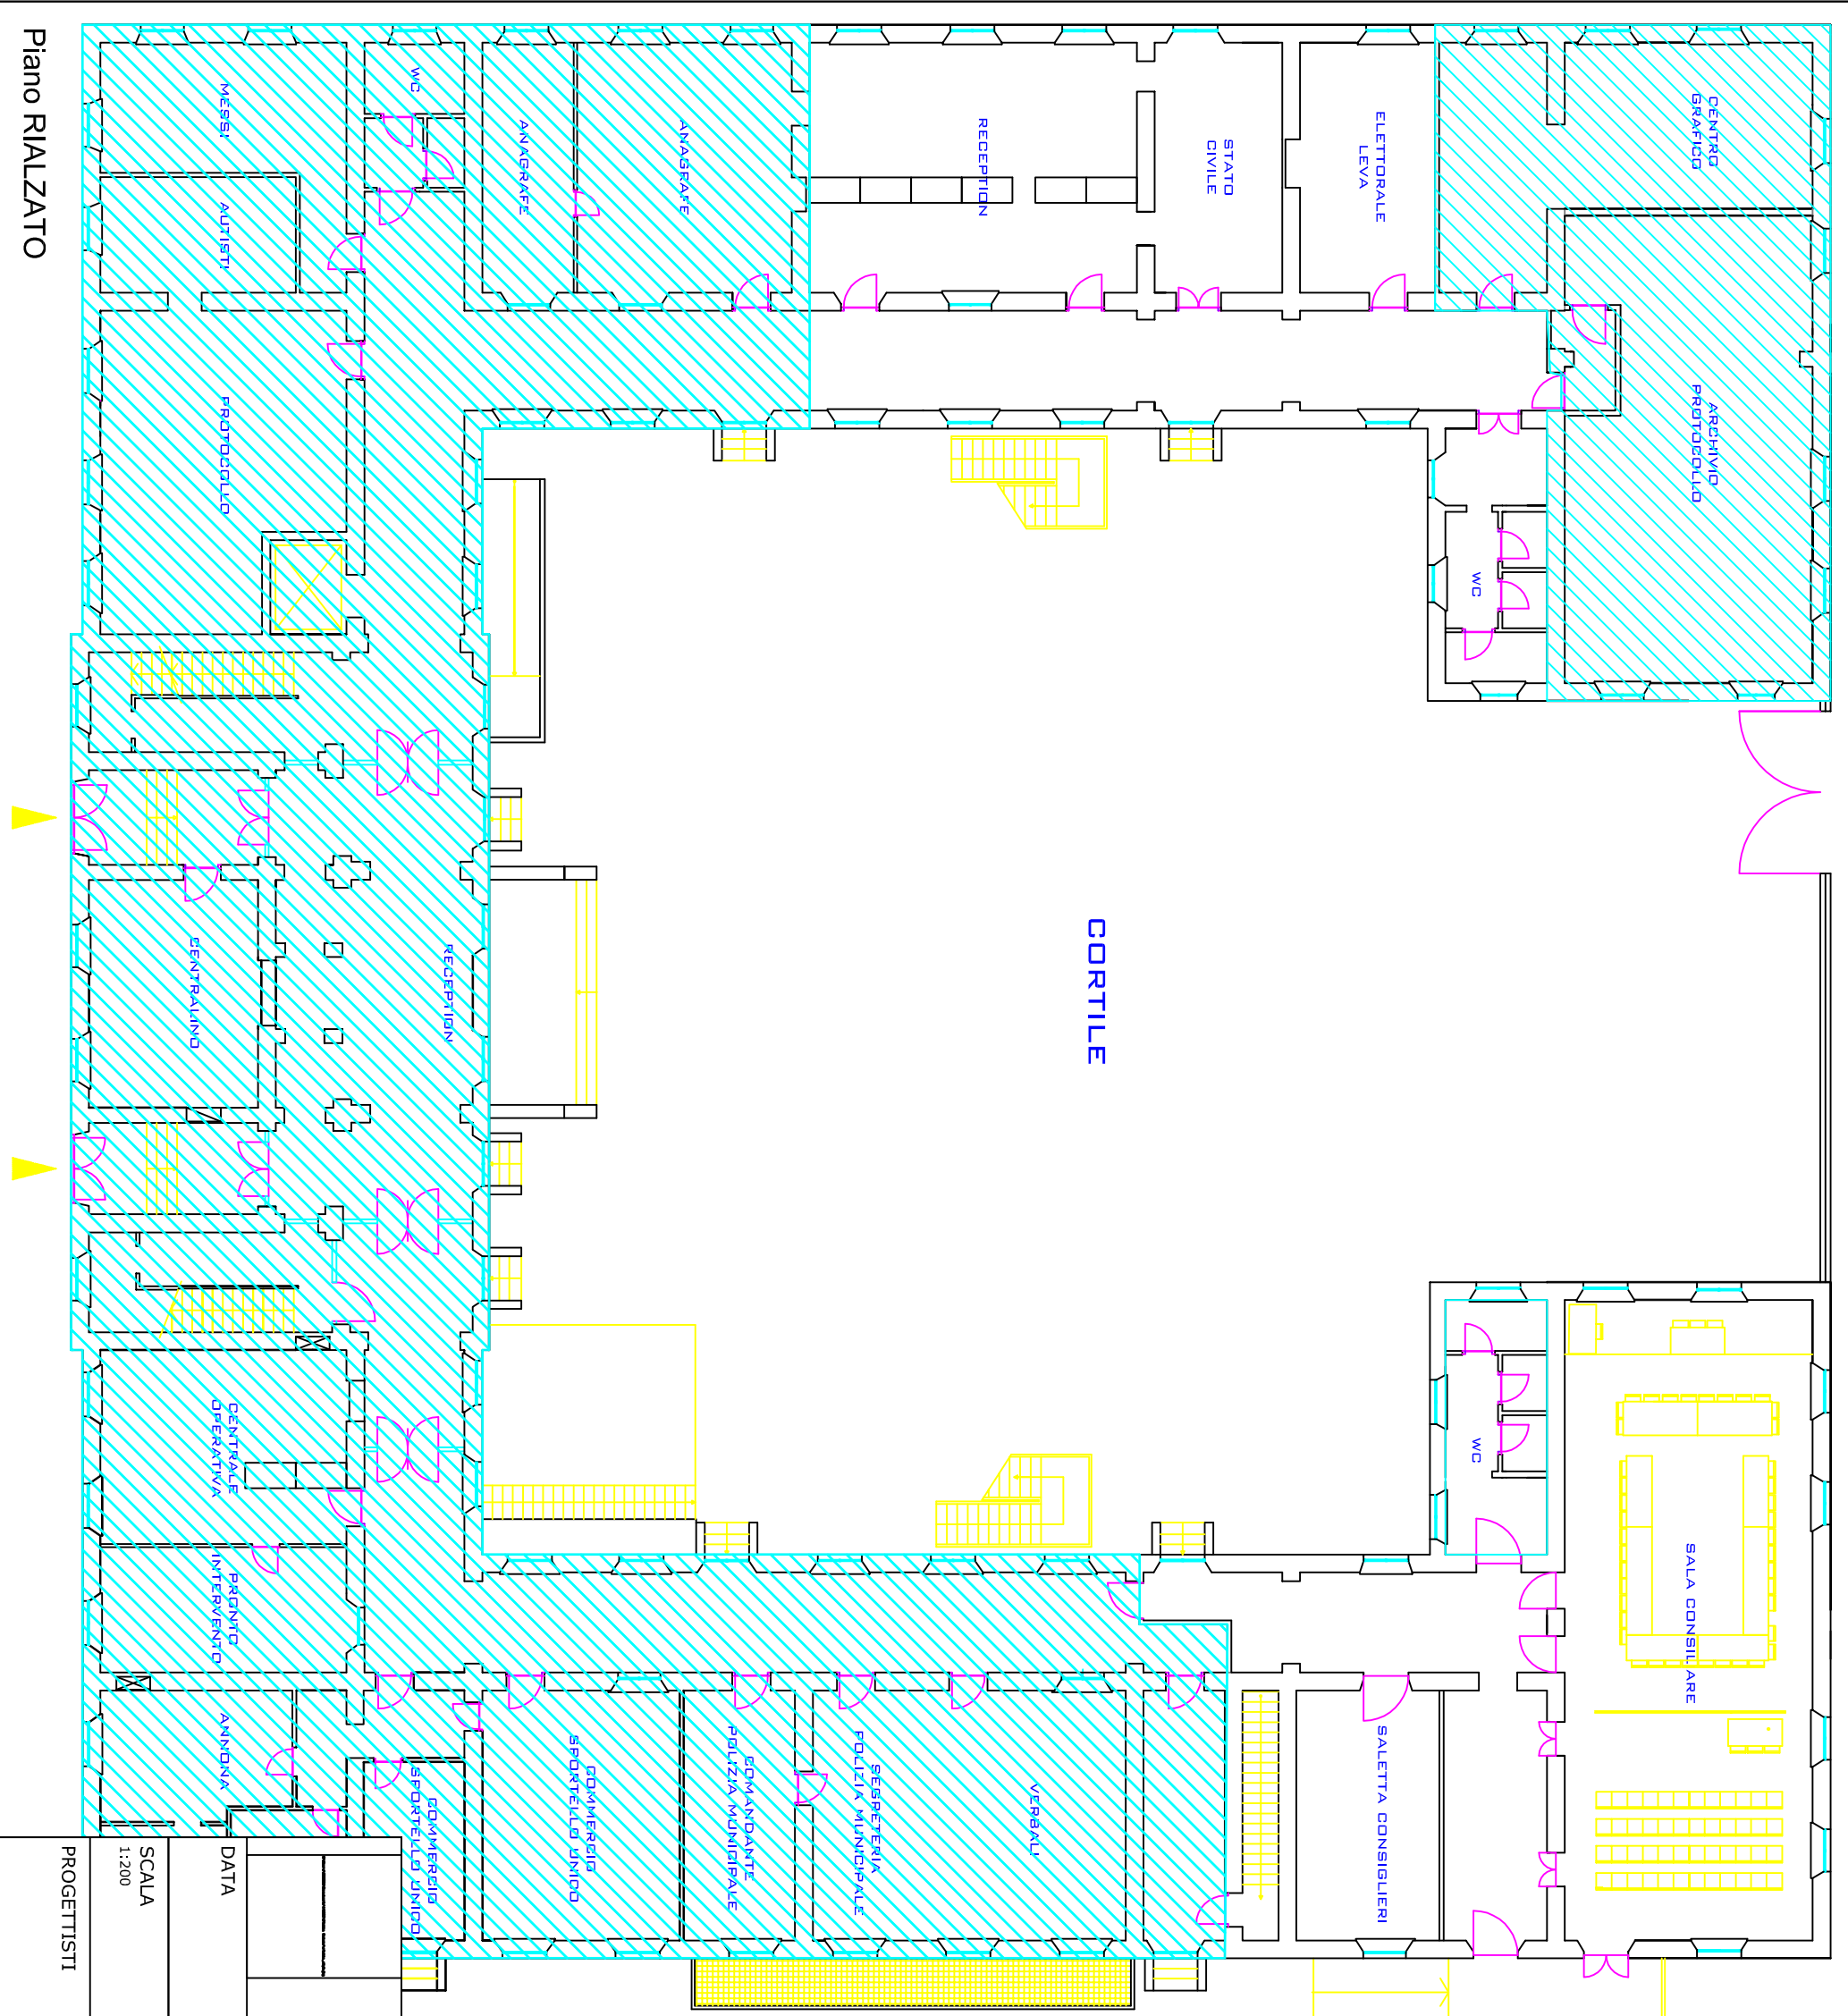


Piano RIALZATO

CORTILE

<b>Sala consiglio, saletta consiglieri</b>	
via Umberto I 76/78, Seregno	
Tabella Superfici	
sala consiglio	mq. 260,00
saletta consiglieri	
ufficio elettorale	mq. 100,00
<b>COMPLESSIVI</b>	<b>mq. 360,00</b>

<b>COMUNE DI SEREGNO</b>	
Area Manutenzioni e Patrimonio	
DATA	OGGETTO
SCALA	TITOLO
PROGETTISTI	

OGGETTO	Servizio di Pulizia Stabli Comunali	TAVOLA N.	<b>16</b>
TITOLO	Planimetria Stato di Fatto	PROGETTISTI	TIMBRI/ FIRME
PROGETTISTI	SALA CONSIGLIARE, SALETTA CONSIGLIERI C/O UFFICI VIA UMBERTO I° 76/78 Piano Terra		

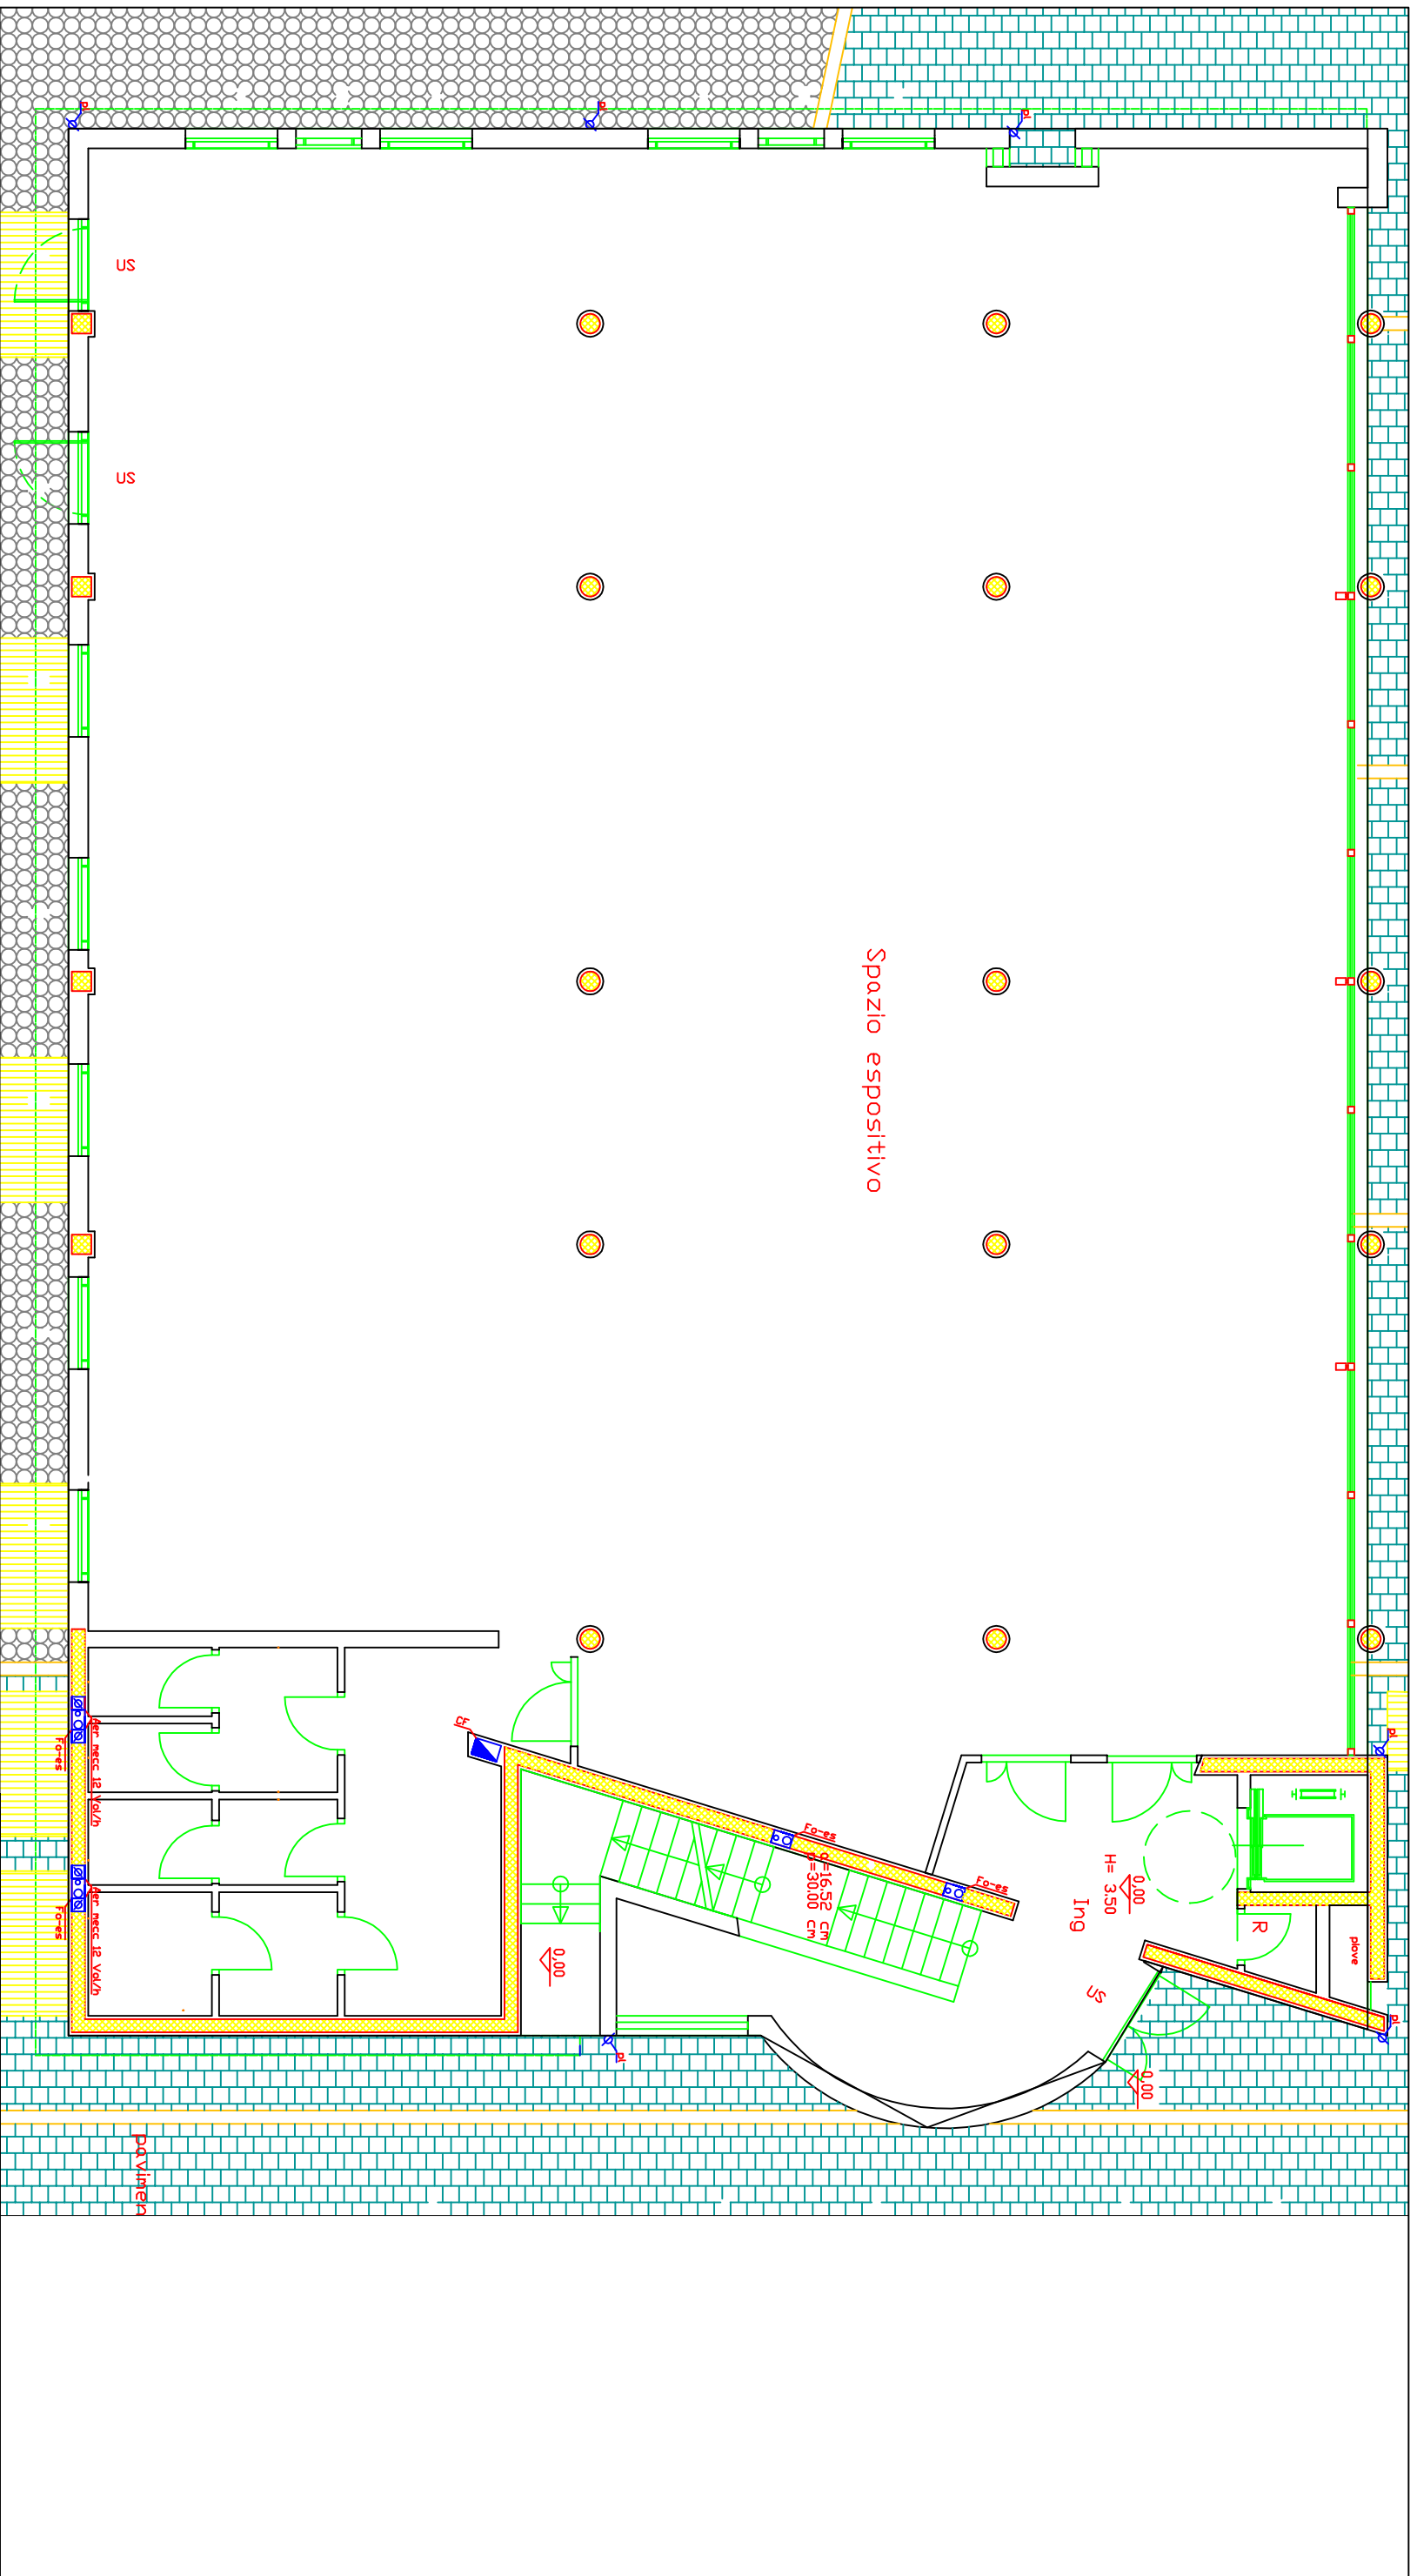

Spazio espositivo

Piano TERRA

COMUNE DI SEREGNO


Area Manutenzioni e Patrimonio

Museo "Vignoli"

via Vignoli, Seregno

Tabella Superfici		
Piano TERRA	mq.	575,00
Piano PRIMO	mq.	340,00
<b>COMPLESSIVI</b>	<b>mq.</b>	<b>915,00</b>

DATA		OGGETTO		TAVOLA N.	
SCALA		Servizio di Pulizia Stabli Comunali		17a	
1:1:100		TITOLO		TIMBRI/FIRME	
PROGETTISTI		planimetria Stato di Fatto			
MUSEO VIGNOLI via Vignoli		Piano Terra			

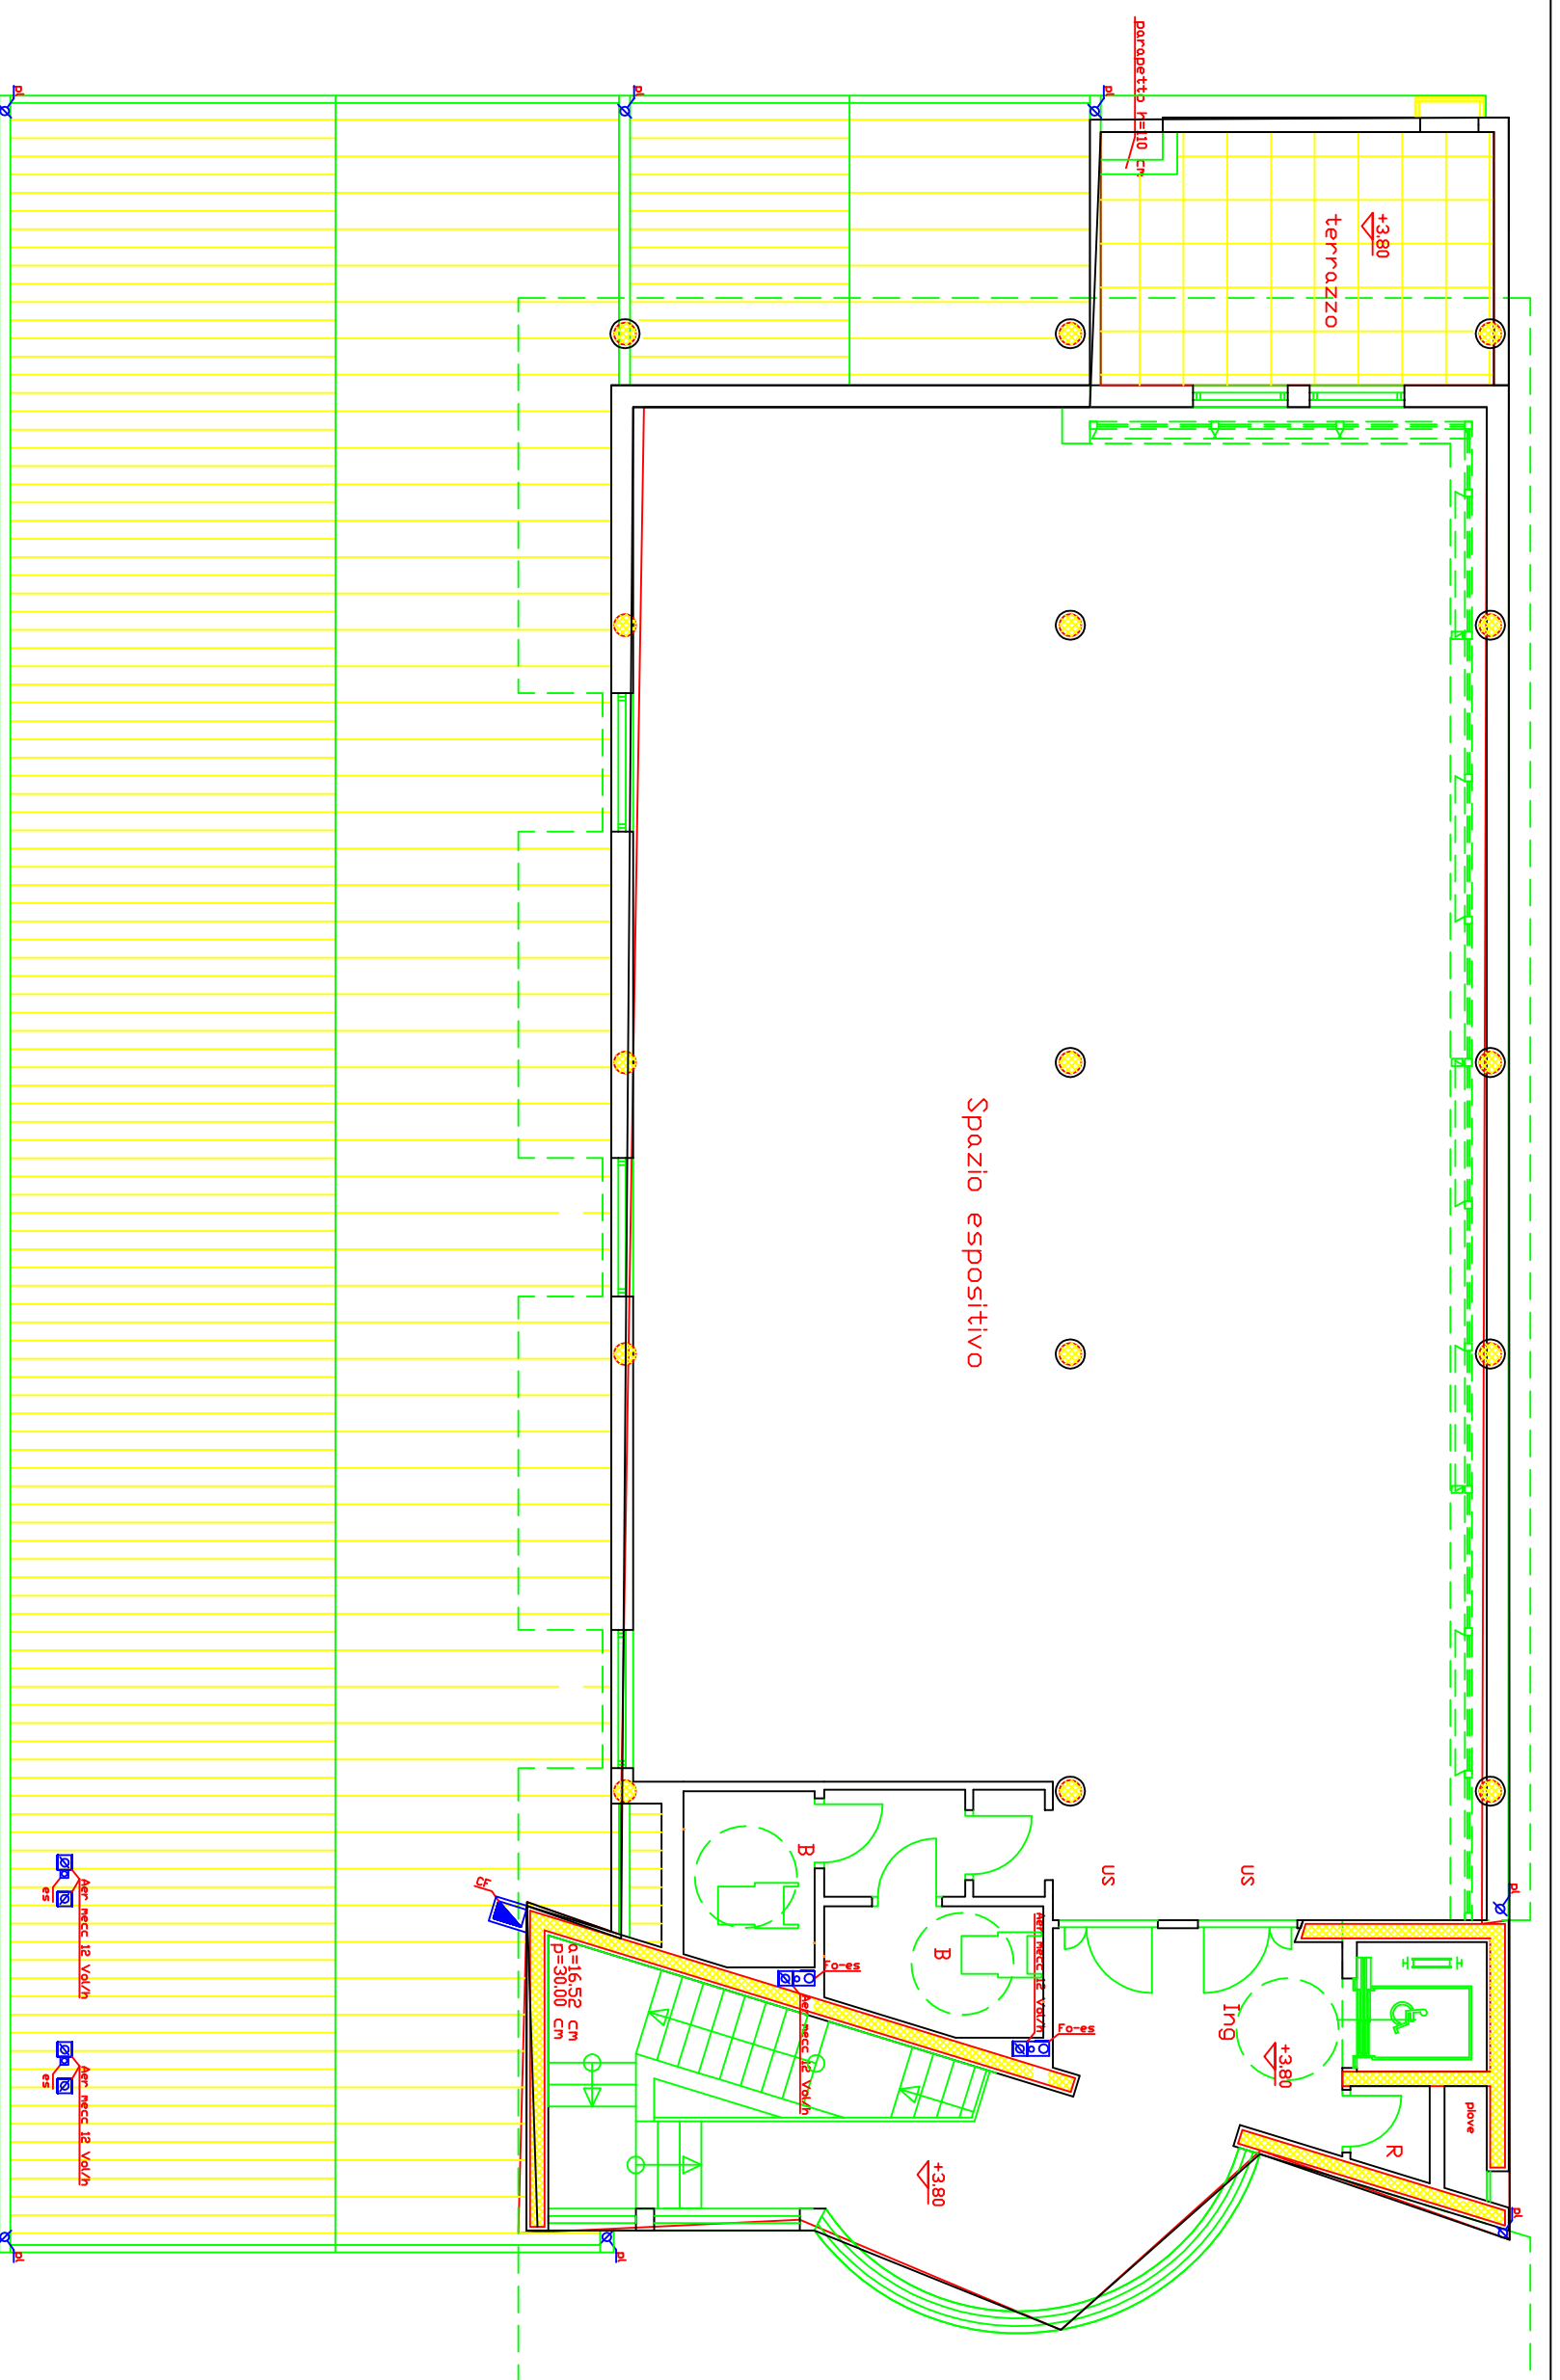

**Piano PRIMO**

**Museo "Vignoli"**

via Vignoli, Seregno

**Tabella Superfici**

Piano TERRA	mq.	575,00
Piano PRIMO	mq.	340,00
<b>COMPLESSIVI</b>	<b>mq.</b>	<b>915,00</b>

**COMUNE DI SEREGNO**  
Area Manutenzioni e Patrimonio

**DATA**

OGGETTO  
Servizio di Pulizia Stabbi Comunali

TAVOLA N.

**SCALA**


TITOLO  
planimetria Stato di Fatto

**17b**

**PROGETTISTI**

EDIFICIO  
Museo Vignoli via Vignoli  
Piano Primo

TIMBRI/FIRME

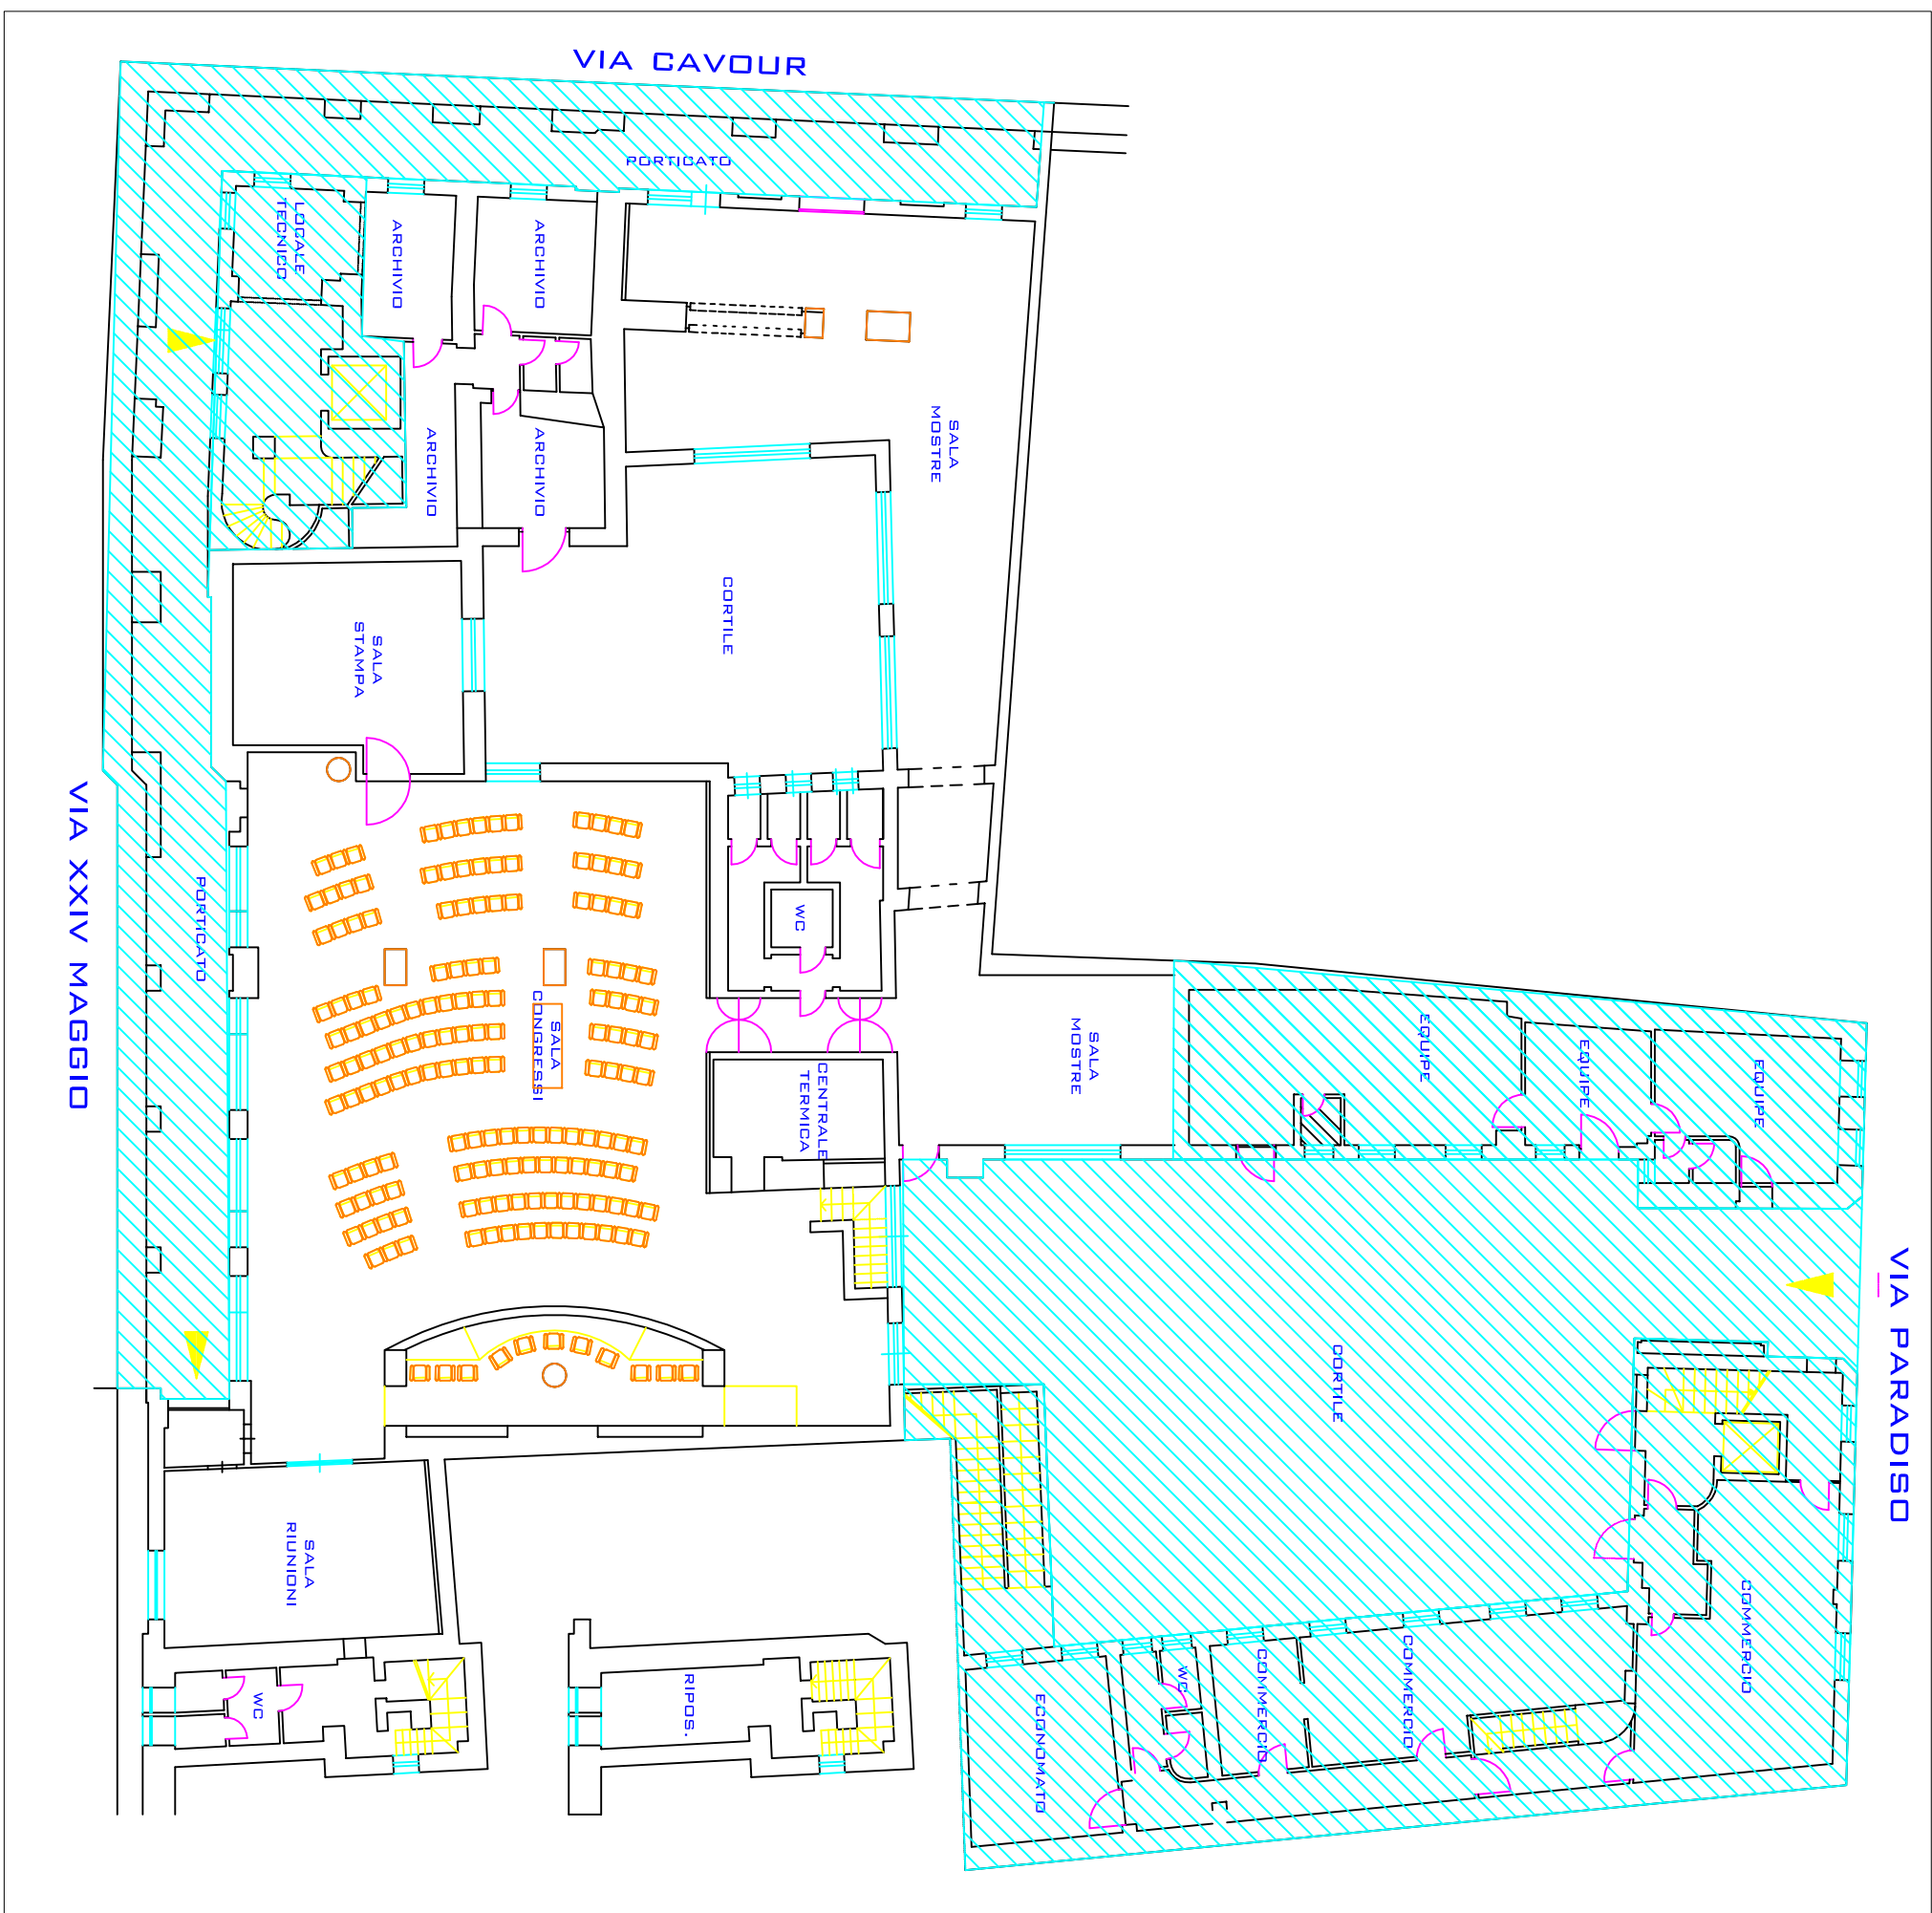

<b>Sala Mostre E. Mariani</b>			
<b>Sala Congressi Gandini</b>			
via 24 Maggio/Cavour, Seregno			
Tabella Superfici			
<b>Sala MOSTRE</b>	<b>mq.</b>	<b>260,00</b>	
Sala CONGRESSI	mq.	380,00	
<b>COMPLESSIVI</b>	<b>mq.</b>	<b>640,00</b>	

**COMUNE DI SEREGNO**  
Area Manutenzioni e Patrimonio

DATA	OGGETTO	TAVOLA N.
SCALA	TITOLO	<b>18</b>
1:200	Planimetria Stato di Fatto	
PROGETTISTI	EDIFICIO	TIMBRU/FIRME
	Sala Mostre E. Mariani, Sala Congressi Gandini, via 24 Maggio/Cavour, Seregno	



## SALE POLIFUNZIONALI CROCIONE

Tabella Superfici		
SALA A	mq.	80,00
DEPOSITO A	mq.	37,00
PORTICO A	mq.	40,00
SALA B	mq.	80,00
DEPOSITO B	mq.	37,00
PORTICO B	mq.	40,00
<b>COMPLESSIVI</b>	<b>mq.</b>	<b>314,00</b>

## COMUNE DI SEREGNO

Area Manutenzioni e Patrimonio

DATA	OGGETTO	TAVOLA N.
SCALA 1:200	Servizio di Pulizia Stabli Comunali	<b>19</b>
PROGETTISTI	EDIFICIO Sale Polifunzionali Crocione piano terra ed interrato	