


FOGLIO 11 MAPPALE 387 SUBALTERNO 716

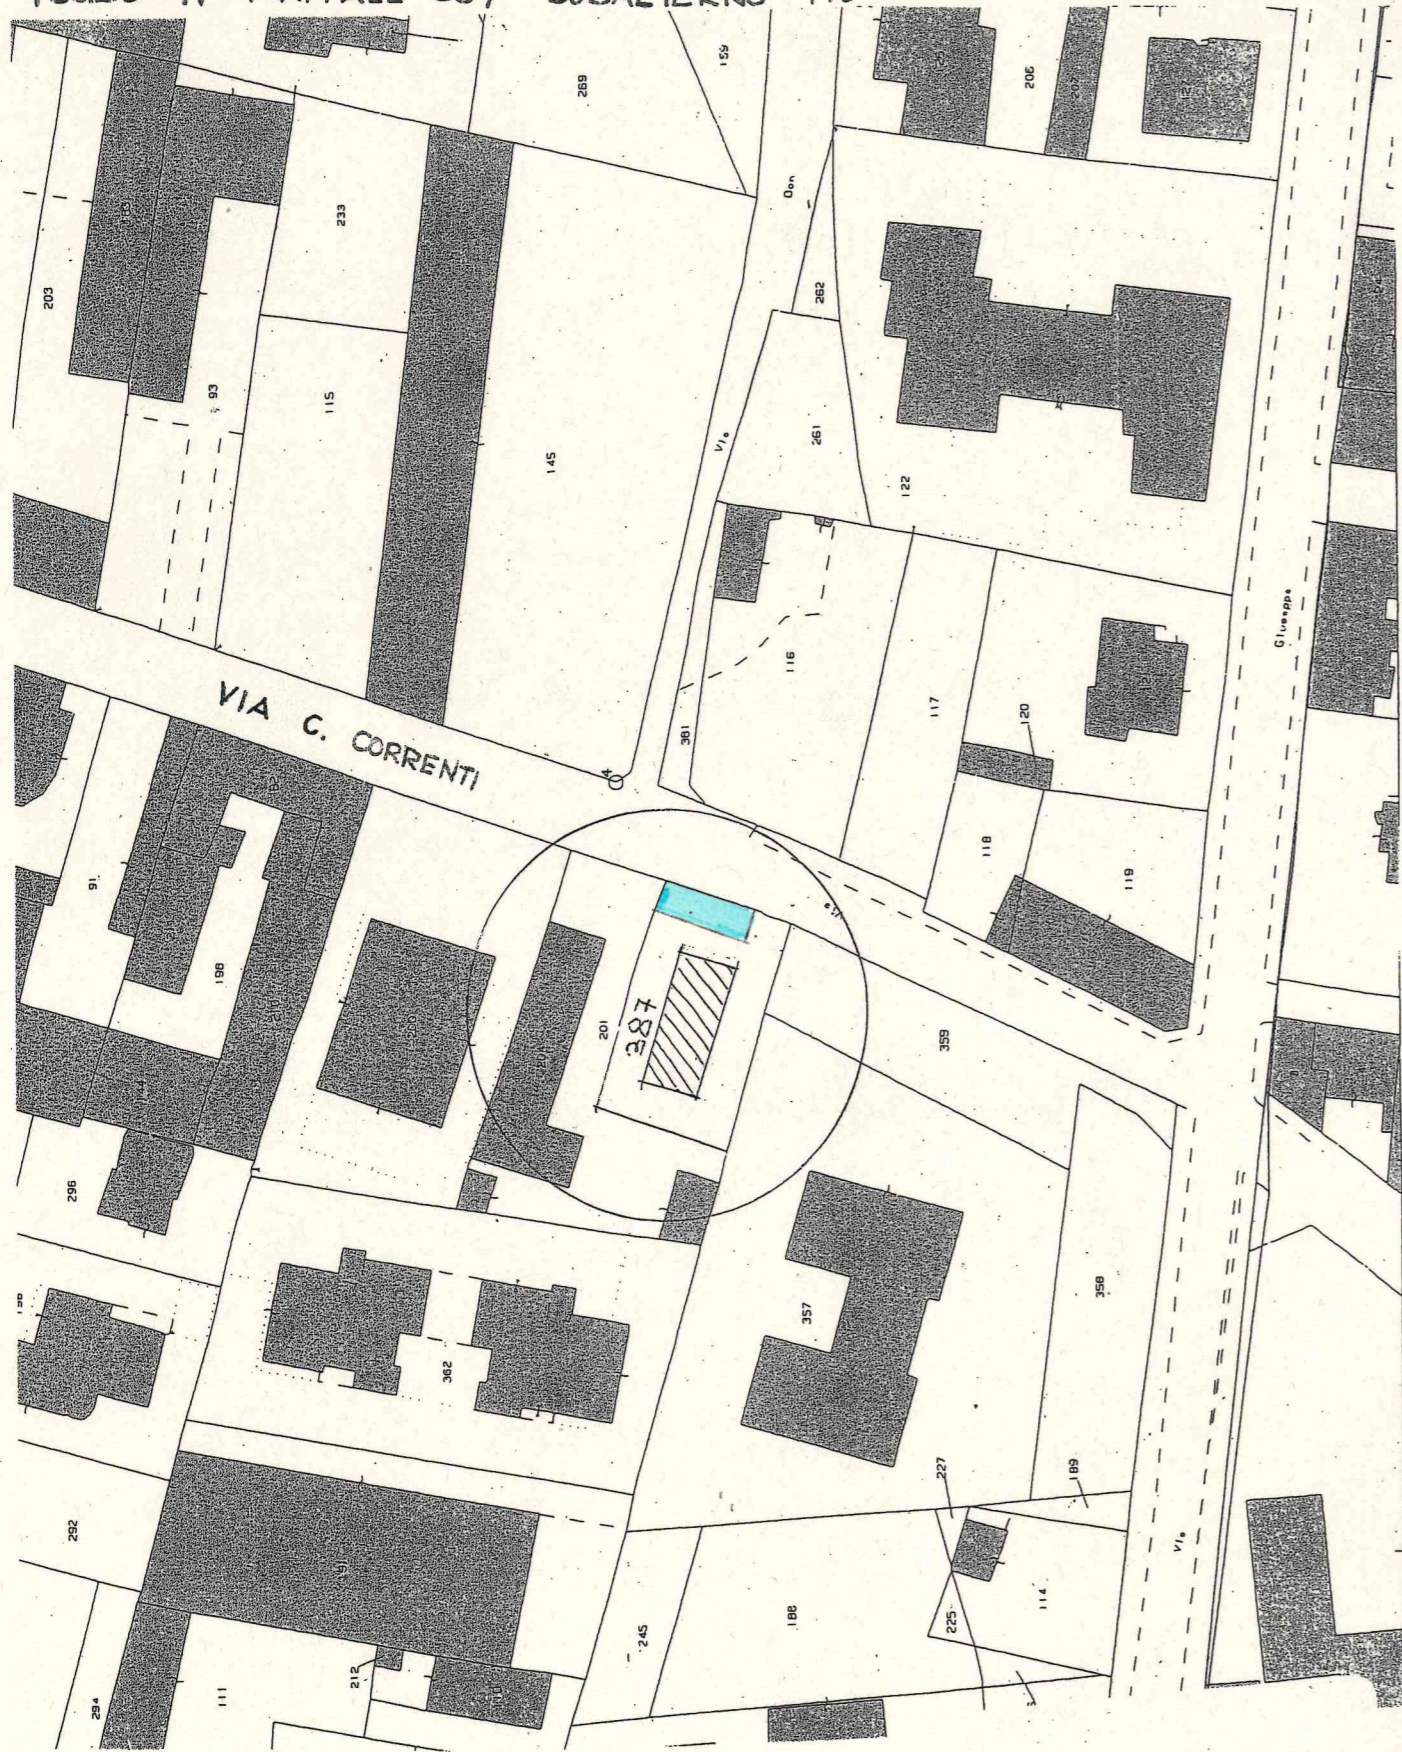


TIPO VISUALE PLANIMETRICO ALLEGATO A  
 IMPEGNO UNILATERALE DI ASSERVIMENTO DI  
 AREA A SERVITU' PERPETUA DI PARCHEGGIO  
 PUBBLICO SUL MAPP. 387 DEL FGL. 11 IN  
 COMUNE DI SEREGNO IN FREGIO ALLA VIA  
 CORRENTI - PROP. SELVA COSTRUZIONI

Condominio  
**RESIDENZA CORRENTI**  
 Via Cesare Correnti 27B  
 20831 Seregno (MB)  
 C.F. 91117560150

COMUNE DI SEREGNO  
 0020797/19 11/04/2019  
 ARRIVO - 06-03  
 \* 0 0 3 5 4 S Z H 0 Y \*

EDIFICIO IN PROGETTO

AREA DA ASSERVIRE A SERVITU'  
 DI PARCHEGGIO PUBBLICO  
 mq 99.84

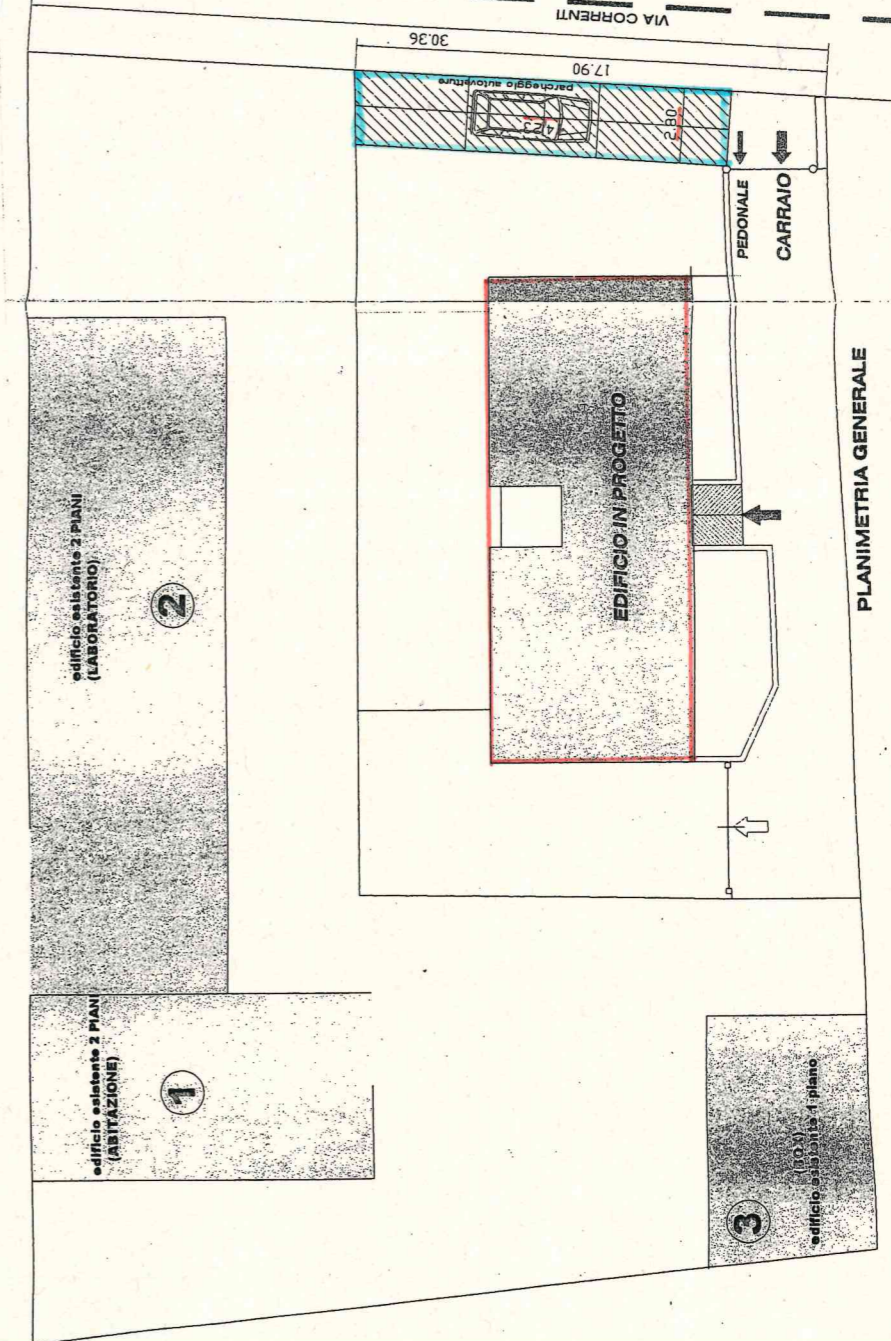

PLANIMETRIA GENERALE