




PERIMETRO AREA DI PROPRIETA'

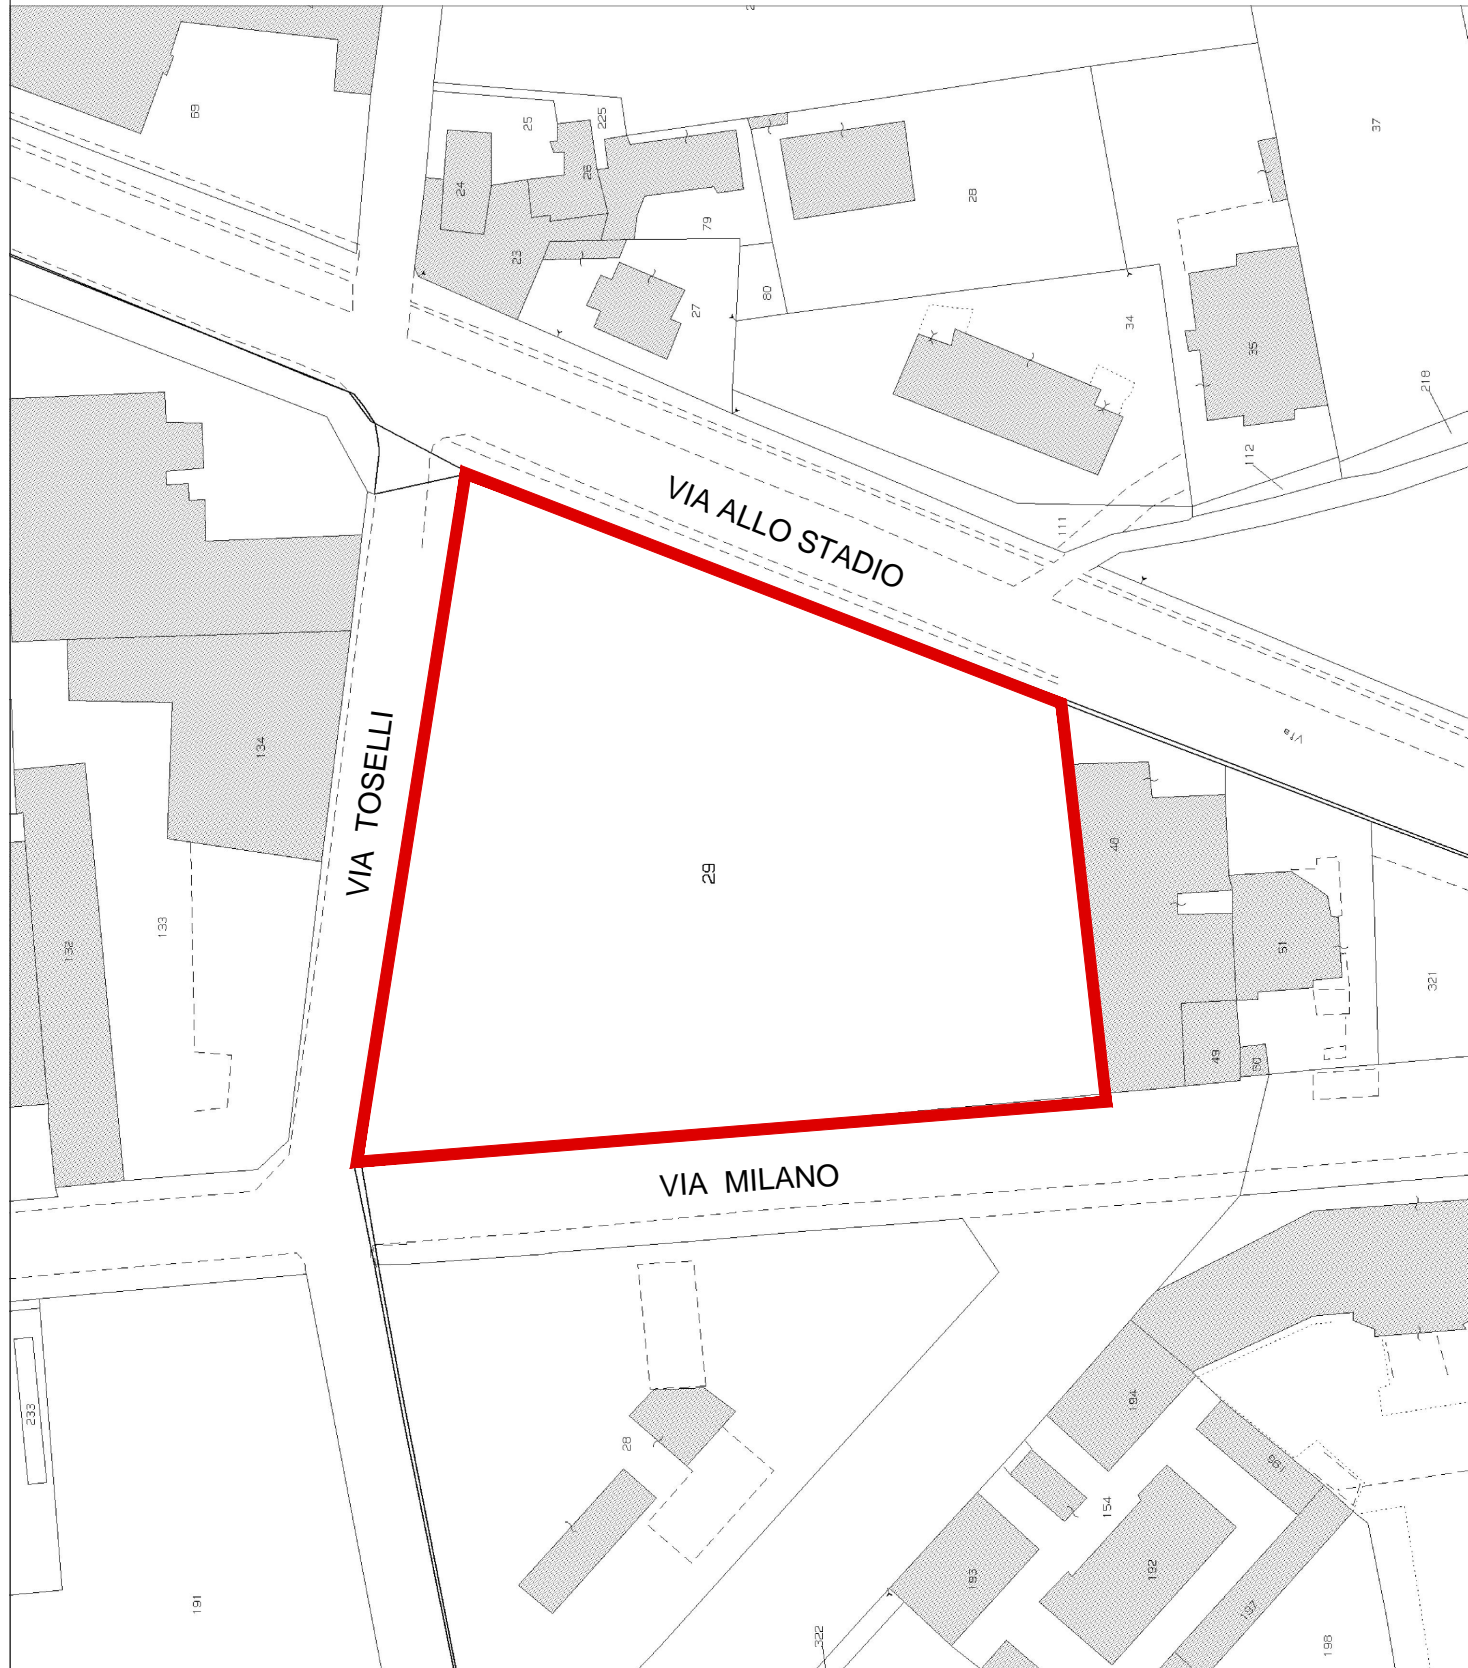

ESTRATTO DI MAPPA FG.45 - MAPP. 29 COMUNE DI SEREGNO

COMUNE DI SEREGNO  
PROVINCIA DI MONZA E BRIANZA

# PIANO ATTUATIVO: PAC-1

AMBITO di via MILANO - via allo STADIO

## NUOVA ELLENIA SRL

TAVOLA : N° 1

ESTRATTO DI MAPPA

PROPRIETA'

.....

PROGETTISTA

.....

SCALA: 1.000

DATA:

APRILE 2015