

COMUNE DI SEREGNO
PROVINCIA DI MONZA E BRIANZA

PIANO ATTUATIVO: **PAC-1**

AMBITO di via MILANO - via allo STADIO

NUOVA ELLENIA SRL

TAVOLA : N° 4a

DOCUMENTO DI PIANO
ESTRATTO TAV. DP 01 PREVISIONI DI PIANO

PROPRIETA'


.....

PROGETTISTA

.....




DATA:

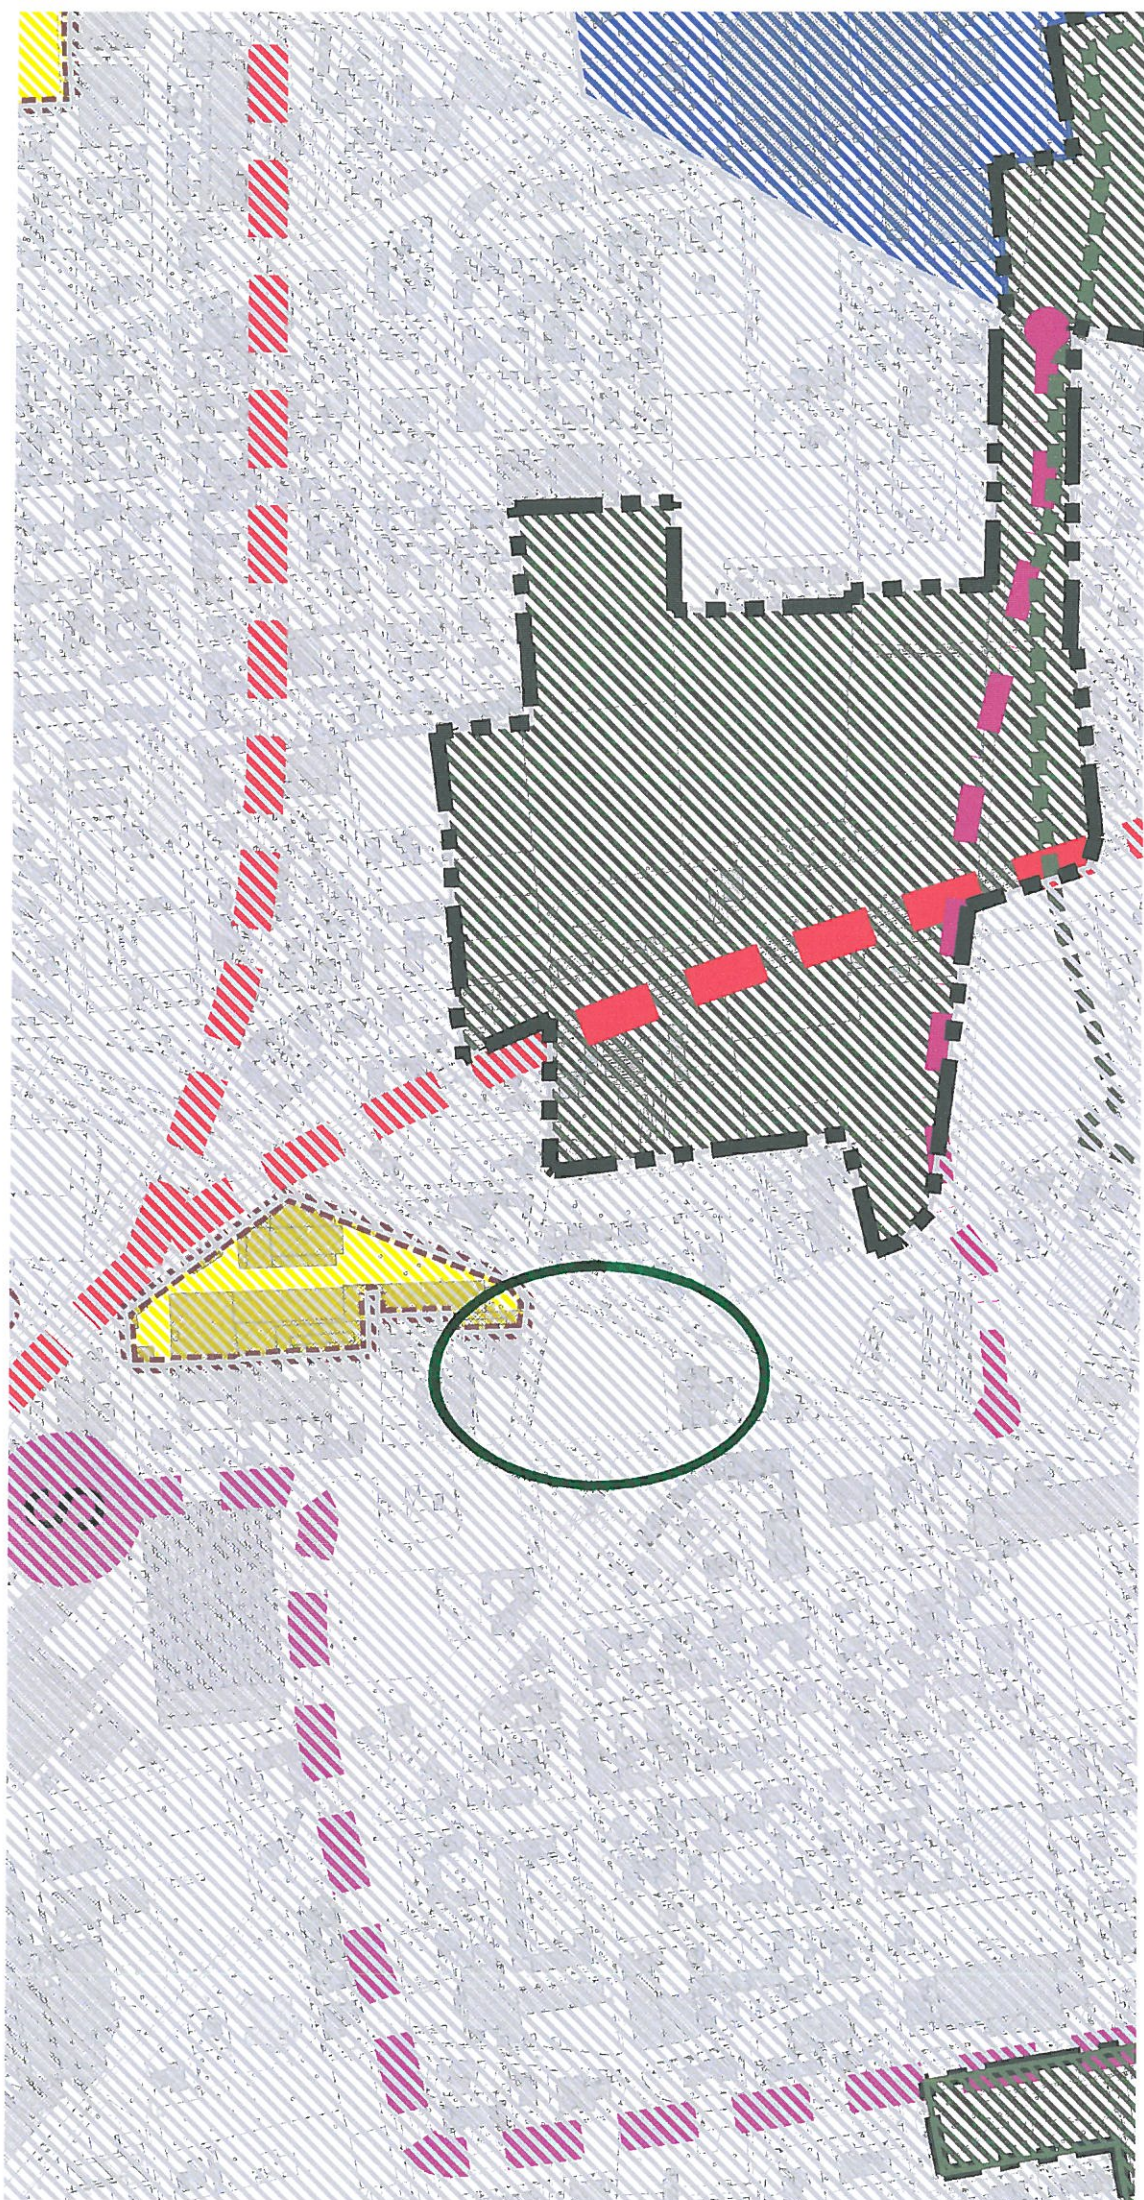APRILE 2015



Legenda Tavola Riassuntiva




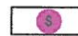



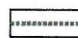

Perimetri

-  Confine comunale
-  Tessuto consolidato
-  Ambiti di trasformazione


Ambiti

-  La città Storica
-  La città Polifunzionale
-  La città Produttiva
-  Paesaggistico-ambientale
-  Trasformazione

Sistema della Mobilità

-  Tracciati Ferrovie
-  Stazione Ferroviaria
-  Tracciato Metrotramvia
-  Stazione Metrotramvia
-  Deposito mezzi di trasporto metrotramvia
-  Tracciati Stradali di interesse Nazionale
-  Tracciati Stradali di Interesse locale
-  Tracciato Greenway
-  Corridoio ecologico

SCALA METRICA 1:10000

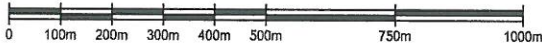

PIANO DI GOVERNO DEL TERRITORIO

L.R. 11.03.2005 n. 12

PGT

atto del PGT:

DOCUMENTO DI PIANO
PIANO DELLE REGOLE
PIANO DEI SERVIZI



RGAMO

Sindaco:
Giacinto Mariani

Assessore alla Pianificazione Territoriale:
Edoardo Mazza

Dirigente dell' Area Territorio:
Calogero Grisafi

Segretario Comunale:
dr. Giuseppe Massimo Criserà

Gruppo di progettazione:
dr. arch. Giorgio de Wolf (urbanista)
prof. avv. Emanuele Boscolo (legale)

Comune di SEREGNO

Provincia di Monza e Brianza