



CITTA' DI SEREGNO

**Piazza della Libertà, 1
20831**

Seregno (MB)

Piano di Azione

Decreto Legislativo N° 194/05

**“Attuazione della direttiva 2002/49/CE relativa alla
determinazione ed alla gestione del rumore
ambientale”**

Oggetto del Piano di Azione

**Strade con traffico annuale maggiore di 3.000.000 di
veicoli all'anno gestite dal Comune di Seregno (MB)**

Data di consegna del Piano di Azione

Luglio 2018

**Piano d'azione approvato in data .../.../2018
con delibera di Giunta Comunale n..../2018**

**Piani di Azione: mappe degli interventi di mitigazione del
rumore secondo i livelli valutati a 4 metri di altezza dal piano
campagna**



CITTA' DI SEREGNO
 Piazza Martiri della Libertà, 1
 20831
 SEREGNO (MB)

Interventi di mitigazione del rumore
 Via Wagner (Via Stoppani, Via Parini)
 Codice strada: IT_a_rd0170001


PIANI DI AZIONE
 DECRETO LEGISLATIVO N.194/05
 Mappa degli interventi di mitigazione del rumore
 secondo i livelli valutati a 4 metri di altezza dal
 piano campagna
 Luglio 2018

Legenda	
	Asse strada
	Linea emissione strada
	Superficie strada/ferrovia
	Barriere/Muro
	Galleria
	Ferrovia/tramvia
	Isolpse
	Edificio residenziale
	Edificio industriale
	Edificio scolastico
	Asilo
	Servizio sanitario
	Edificio senza permanenza di persone

Legenda interventi di mitigazione del rumore	
	Edificio presso il quale effettuare interventi puntuali (Nessuno)
	Superficie coperta da asfalto foncoassorbente (Tutto il tratto)
	Barriera (Nessuna)

Scala 1:14000 Formato tavola: A4
 0 50 100 200 300 400 m

ACCON
 ENVIRONMENTAL CONSULTANTS
 ACCON ITALIA S.r.l.
 Via Trento, 11/A
 27010
 San Genesio ed Uniti (PV)

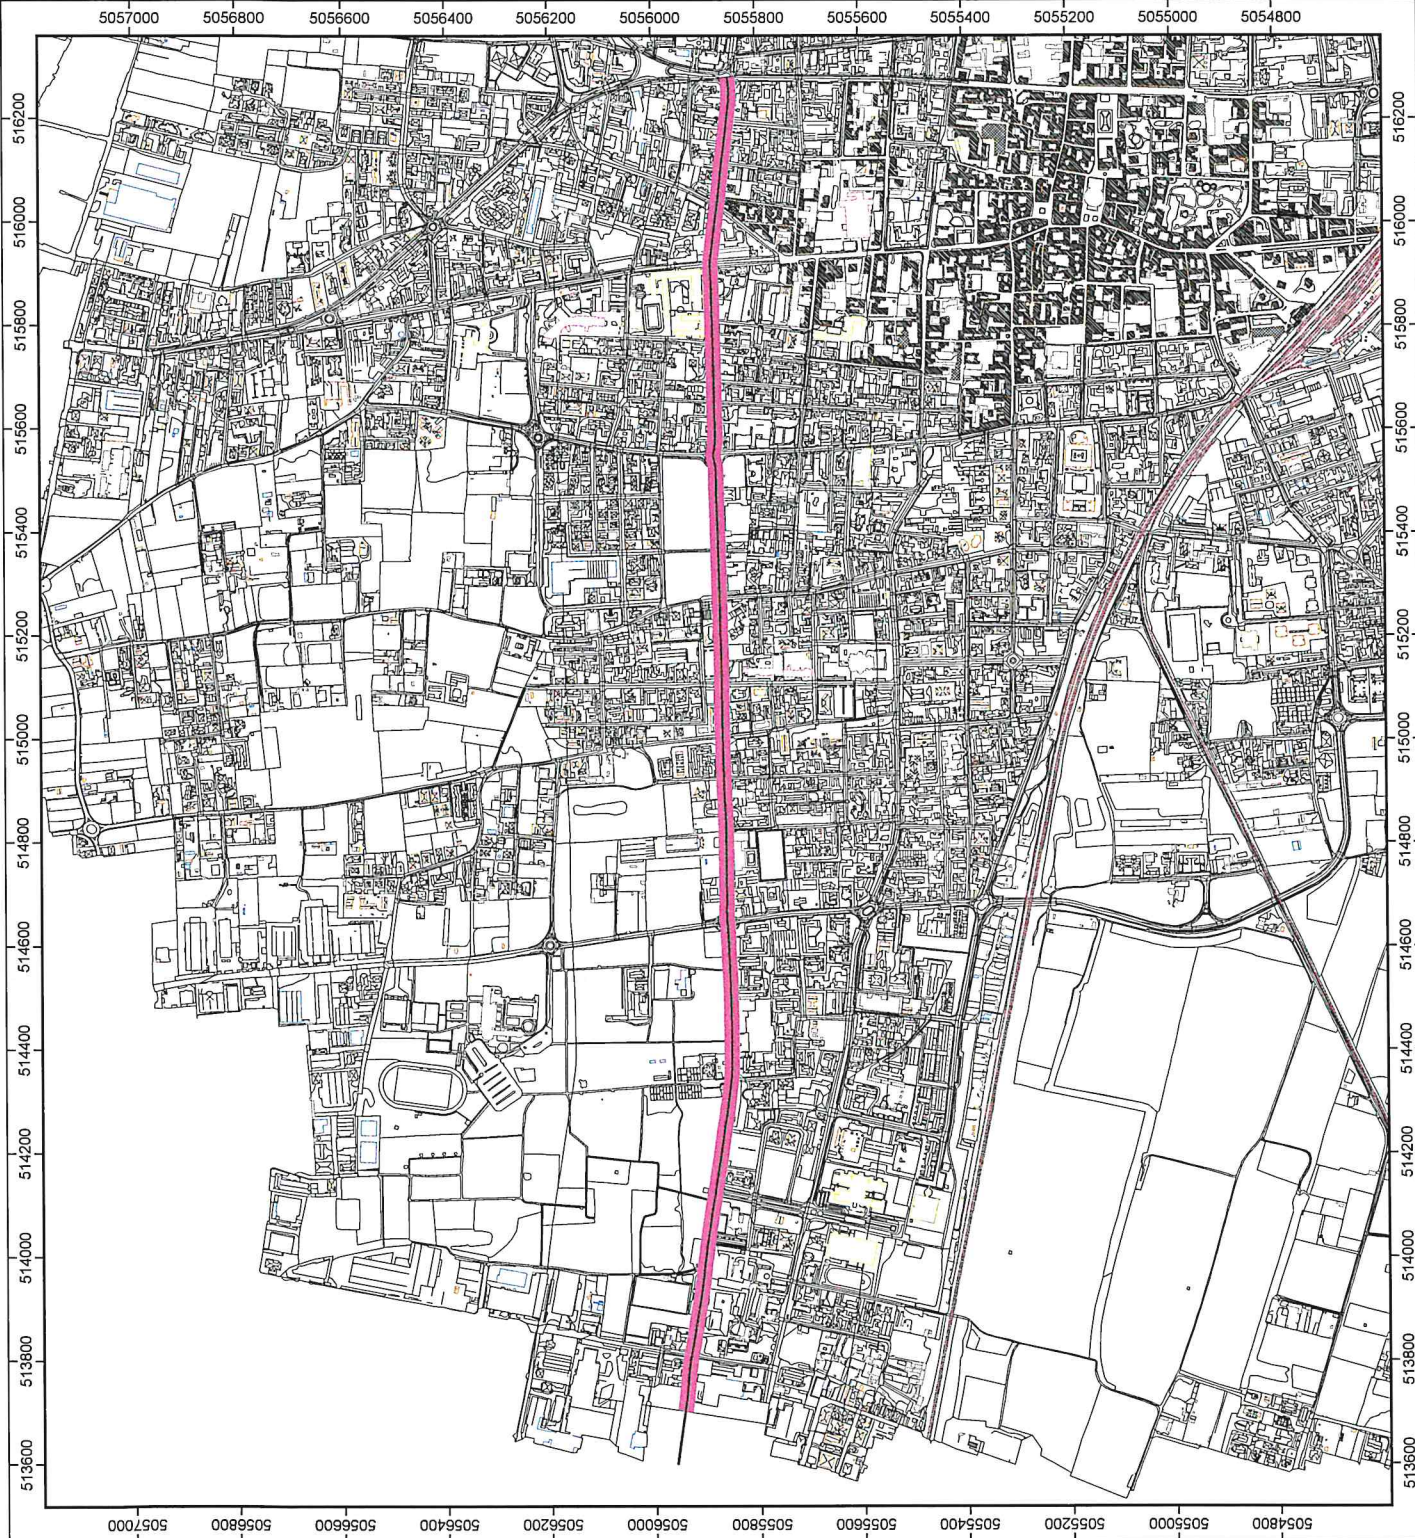



CITTA' DI SEREGNO
Piazza Martiri della Libertà, 1
20831
SEREGNO (MB)

Interventi di mitigazione del rumore
Via Cadore
Codice strada: IT_a_rd0170002

PIANI DI AZIONE
DECRETO LEGISLATIVO N.194/05
Mappa degli interventi di mitigazione del rumore
secondo i livelli valutati a 4 metri di altezza dal
piano campagna
Luglio 2018

Legenda

- | | | | |
|---|----------------------------|---|-----------------------|
| — | Asse strada | ■ | Edificio residenziale |
| — | Linea emissione strada | ■ | Edificio industriale |
| — | Superficie strada/ferrovia | ■ | Edificio scolastico |
| — | Barriera/Muro | ■ | Asilo |
| — | Galleria | ■ | Servizio sanitario |
| — | Ferrovia/Tramvia | ■ | Edificio senza |
| — | Isolpse | ■ | permanenza di persone |

Legenda interventi di mitigazione del rumore

- | | |
|---|---|
| ■ | Edificio presso il quale effettuare interventi puntuali (Nessuno) |
| ■ | Superficie coperta da asfalto fonoassorbente (Tutto il tratto) |
| ■ | Barriera (Nessuna) |

Scala 1:8000 Formato tavola: A4
0 45 90 180 270 360 m



ACCON
ENVIRONMENTAL CONSULTANTS

ACCON ITALIA S.r.l.
Via Trento, 11/A
27010
San Genesio ed Uniti (PV)





CITTA' DI SEREGNO
Piazza Martiri della Libertà, 1
20831
SEREGNO (MB)

Interventi di mitigazione del rumore
Via Colzani
Codice strada: IT_a_rd0170003

PIANI DI AZIONE
DECRETO LEGISLATIVO N.194/05
Mappa degli interventi di mitigazione del rumore
secondo i livelli valutati a 4 metri di altezza dal
piano campagna
Luglio 2018

Legenda

- | | |
|----------------------------|---|
| Asse strada | Edificio residenziale |
| Linea emissione strada | Edificio industriale |
| Superficie strada/ferrovia | Edificio scolastico |
| Barriera/Muro | Asilo |
| Galleria | Servizio sanitario |
| Ferrovia/Tramvia | Edificio senza
permanenza di persone |
| Isopse | |

Legenda interventi di mitigazione del rumore


- | | |
|--|--|
| | Edificio presso il quale effettuare interventi puntuali
(Nessuno) |
| | Superficie coperta da asfalto fonoassorbente
(Tutto il tratto) |
| | Barriera
(Nessuna) |



Scala 1:9000 Formato tavola: A4
0 50 100 200 300 400 m



ACCON ITALIA S.r.l.
Via Trento, 11/A
27010
San Genesio ed Uniti (PV)

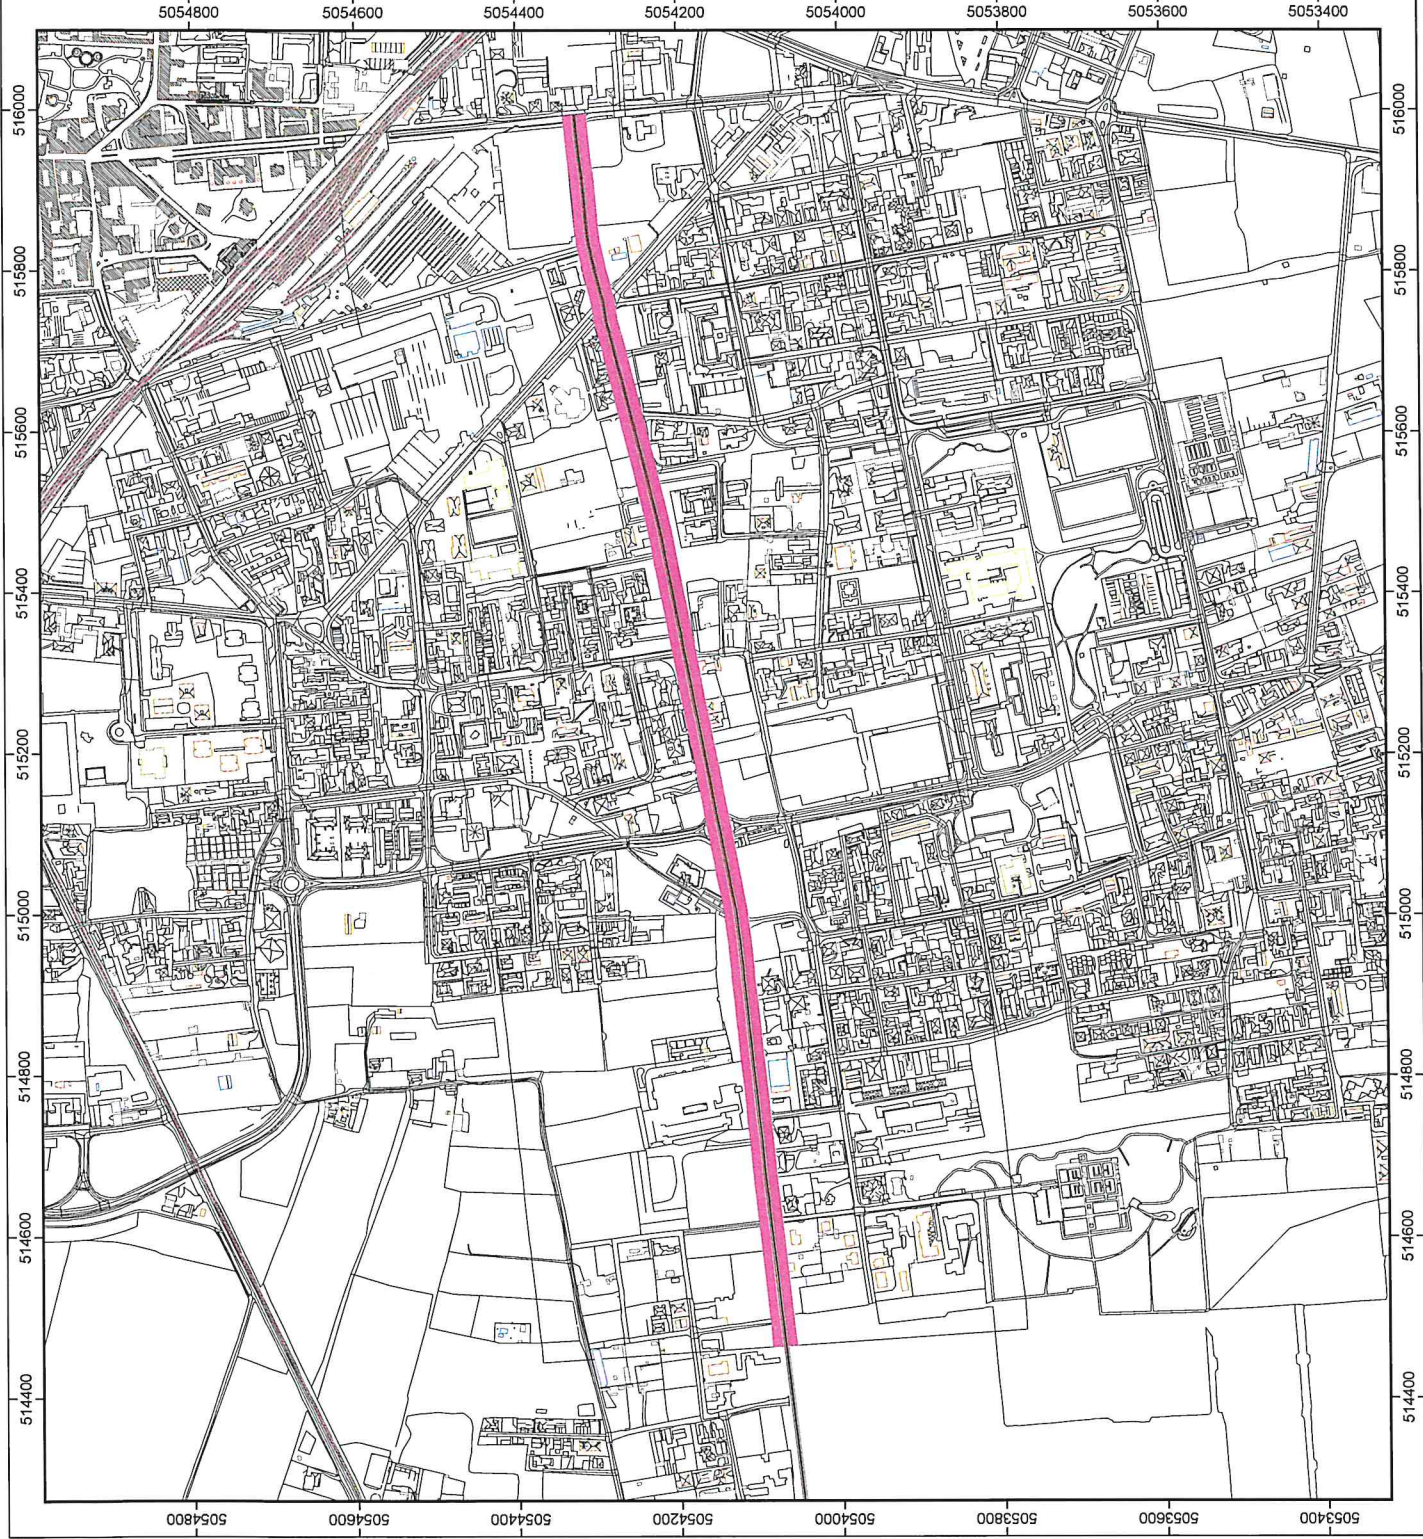



CITTA' DI SEREGNO
Piazza Martiri della Libertà, 1
20831
SEREGNO (MB)

Interventi di mitigazione del rumore
Via Milano (Via allo Stadio, Corso Matteotti)
Codice strada: IT_a_r40170004

PIANI DI AZIONE
DECRETO LEGISLATIVO N.194/05
Mappa degli interventi di mitigazione del rumore
secondo i livelli valutati a 4 metri di altezza dal
piano campagna
Luglio 2018


Legenda	
Asse strada	Edificio residenziale
Linea emissione strada	Edificio industriale
Superficie strada/ferrovia	Edificio scolastico
Barriera/Muro	Asilo
Galleria	Servizio sanitario
Ferrovia/Tramvia	Edificio senza permanenza di persone
Isolipse	

Legenda interventi di mitigazione del rumore	
Edificio presso il quale effettuare interventi puntuali (Nessuno)	Superficie coperta da asfalto fonoassorbente (Parti del tratto)
Barriera (Nessuna)	

Scala 1:15000 Formato tavola: A4

0 50 100 200 300 400 m

ACCON ITALIA S.r.l.
Via Trento, 11/A
27010
San Genesio ed Uniti (PV)

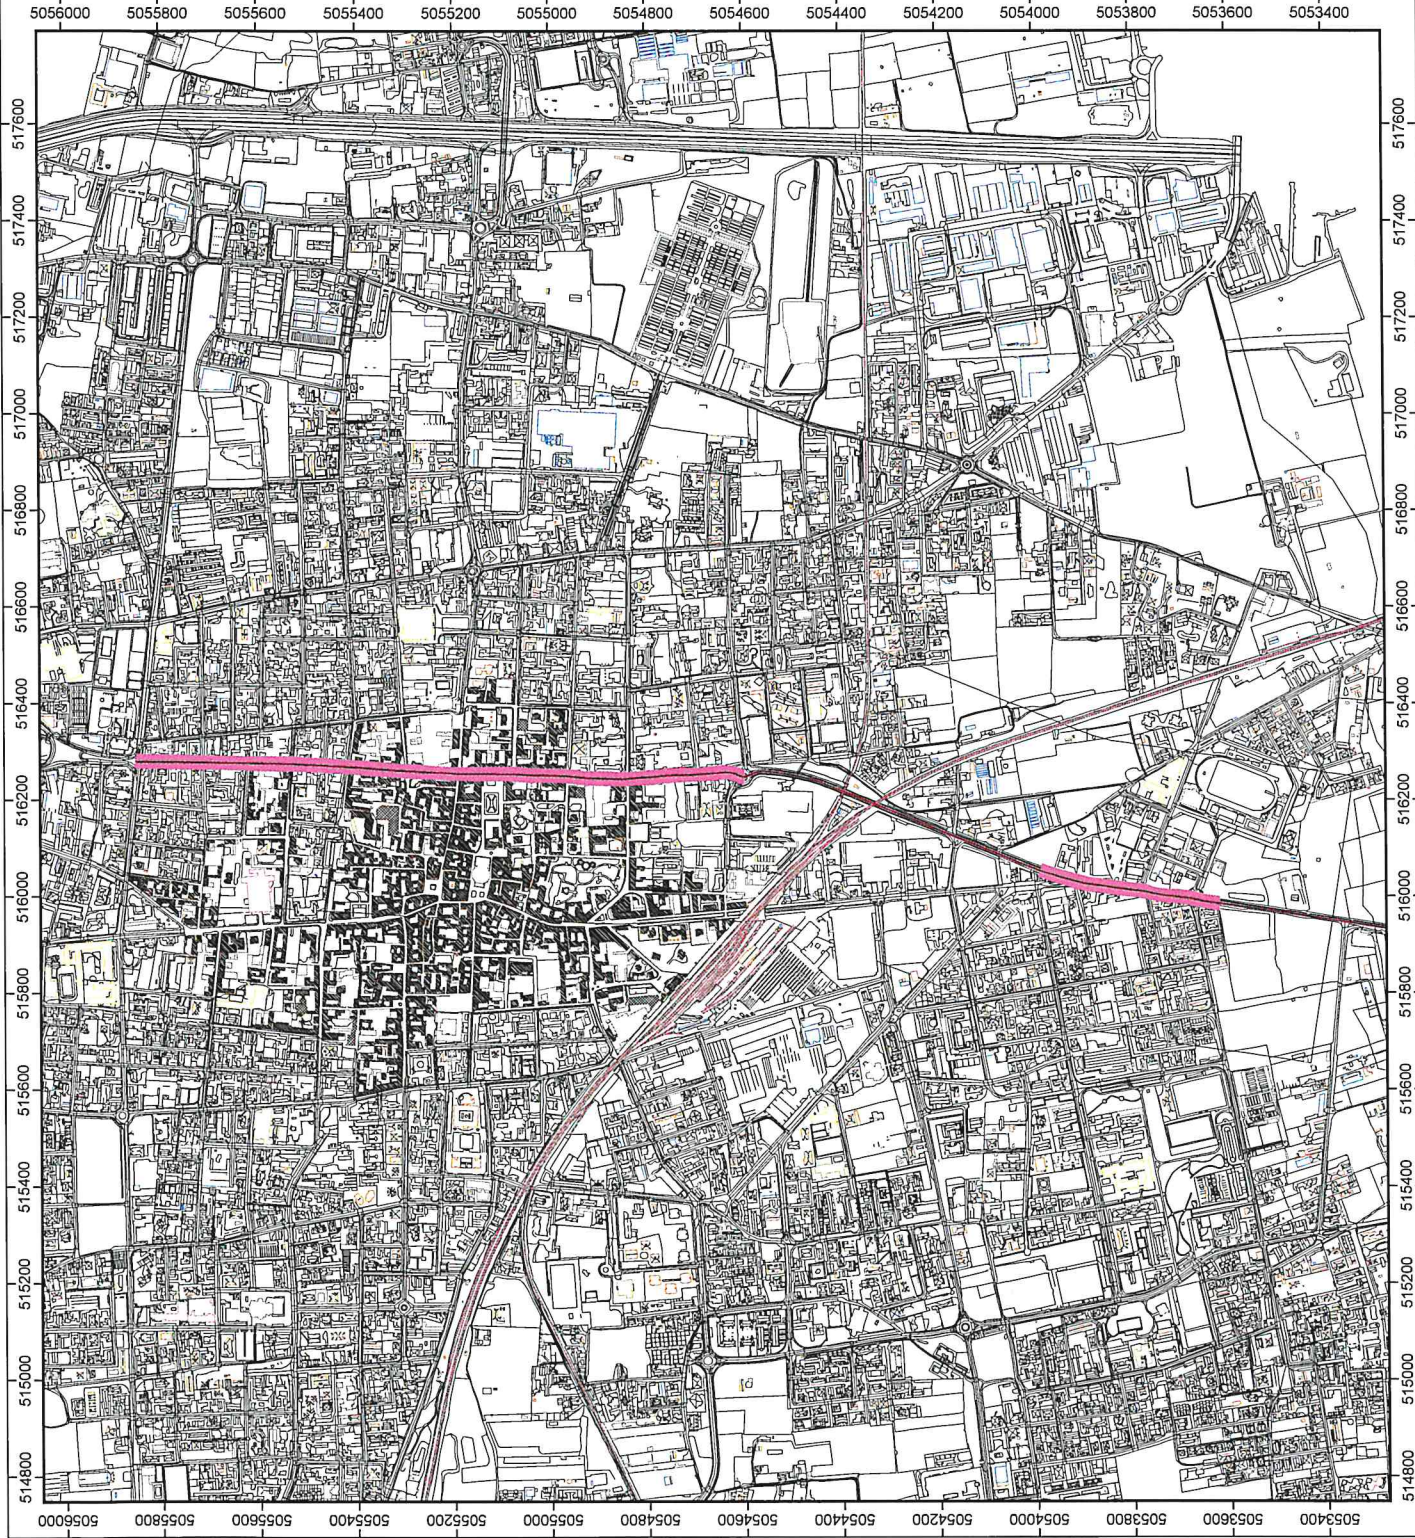



CITTA' DI SEREGNO
Piazza Martiri della Libertà, 1
20831
SEREGNO (MB)

Interventi di mitigazione del rumore
Via Verdi (Via Valassina)
Codice strada: IT_a_rd0170005

PIANI DI AZIONE

DECRETO LEGISLATIVO N.194/05

Mapa degli interventi di mitigazione del rumore
secondo i livelli valutati a 4 metri di altezza dal
piano campagna
Luglio 2018

Legenda

- | | |
|----------------------------|---|
| Asse strada | Edificio residenziale |
| Linea emissione strada | Edificio industriale |
| Superficie strada/ferrovia | Edificio scolastico |
| Barriera/Muro | Asilo |
| Galleria | Servizio sanitario |
| Ferrovia/Tramvia | Edificio senza
permanenza di persone |
| Isolipse | |

Legenda interventi di mitigazione del rumore


- | | | |
|--|---|-----------------------|
| Edificio presso il quale effettuare interventi puntuali
(Nessuno) | Superficie coperta da asfalto fonoassorbente
(Tutto il tratto) | Barriera
(Nessuna) |
|--|---|-----------------------|



Scala 1:9000 Formato tavola: A4
0 50 100 200 300 400 m

accon
ENVIRONMENTAL CONSULTANTS

ACCON ITALIA S.r.l.
Via Trento, 11/A
27010
San Genesio ed Uniti (PV)

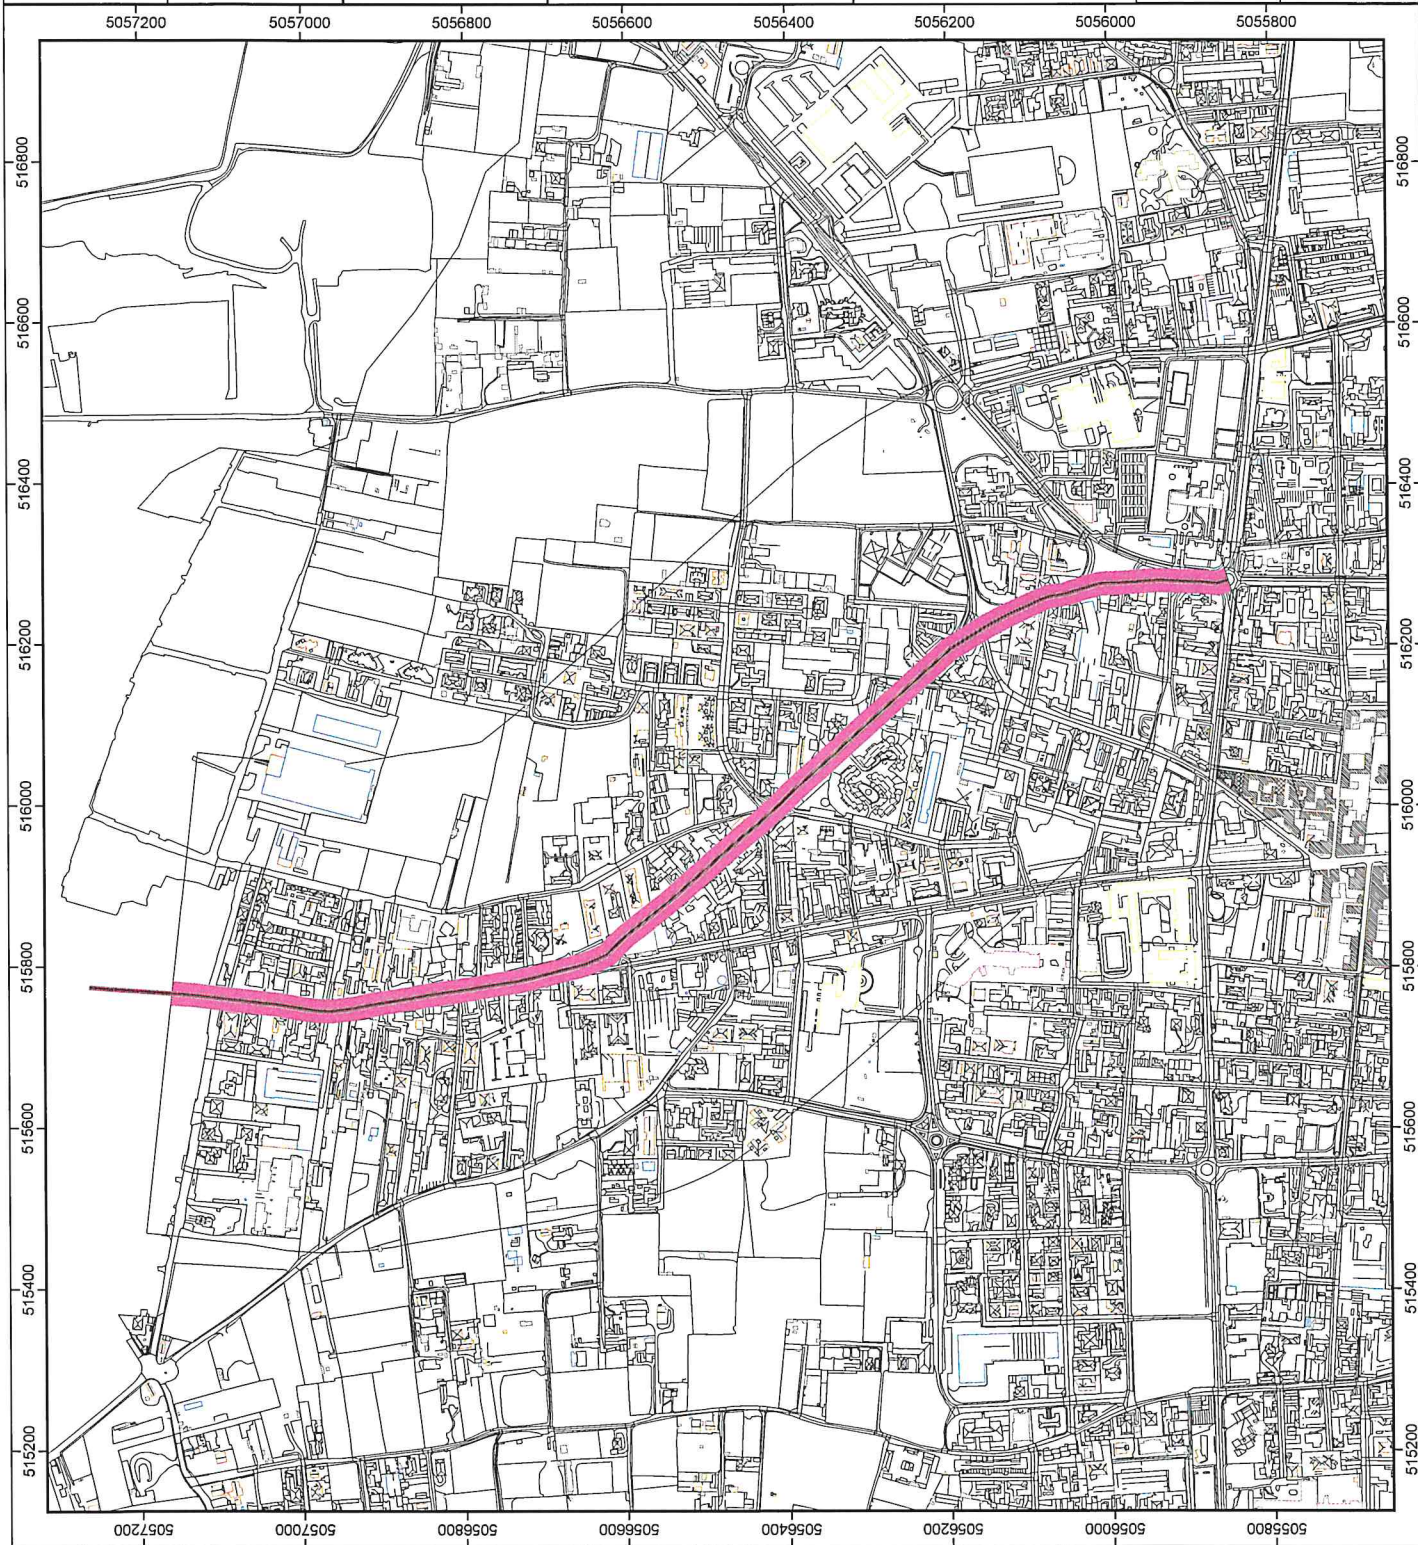



CITTA' DI SEREGNO
Piazza Martiri della Libertà, 1
20831
SEREGNO (MB)

Interventi di mitigazione del rumore
Via Briantina
Codice strada: IT_a_rd0170006

PIANI DI AZIONE
DECRETO LEGISLATIVO N.194/05
Mapa degli interventi di mitigazione del rumore
secondo i livelli valutati a 4 metri di altezza dal
piano campagna
Luglio 2018

Legenda

- | | |
|----------------------------|--------------------------------------|
| Asse strada | Edificio residenziale |
| Linea emissione strada | Edificio industriale |
| Superficie strada/ferrovia | Edificio scolastico |
| Barriera/Muro | Asilo |
| Galleria | Servizio sanitario |
| Ferrovia/Tramvia | Edificio senza permanenza di persone |
| Isolpse | |

Legenda interventi di mitigazione del rumore


- | | | |
|---|--|--------------------|
| Edificio presso il quale effettuare interventi puntuali (Nessuno) | Superficie coperta da asfalto foncoassorbente (Parti del tratto) | Barriera (Nessuna) |
|---|--|--------------------|

Scala 1:8000 Formato tavola: A4
0 45 90 180 270 360 m



ACCON
ENVIRONMENTAL CONSULTANTS

ACCON ITALIA S.r.l.
Via Trento, 11/A
27010
San Genesio ed Uniti (PV)

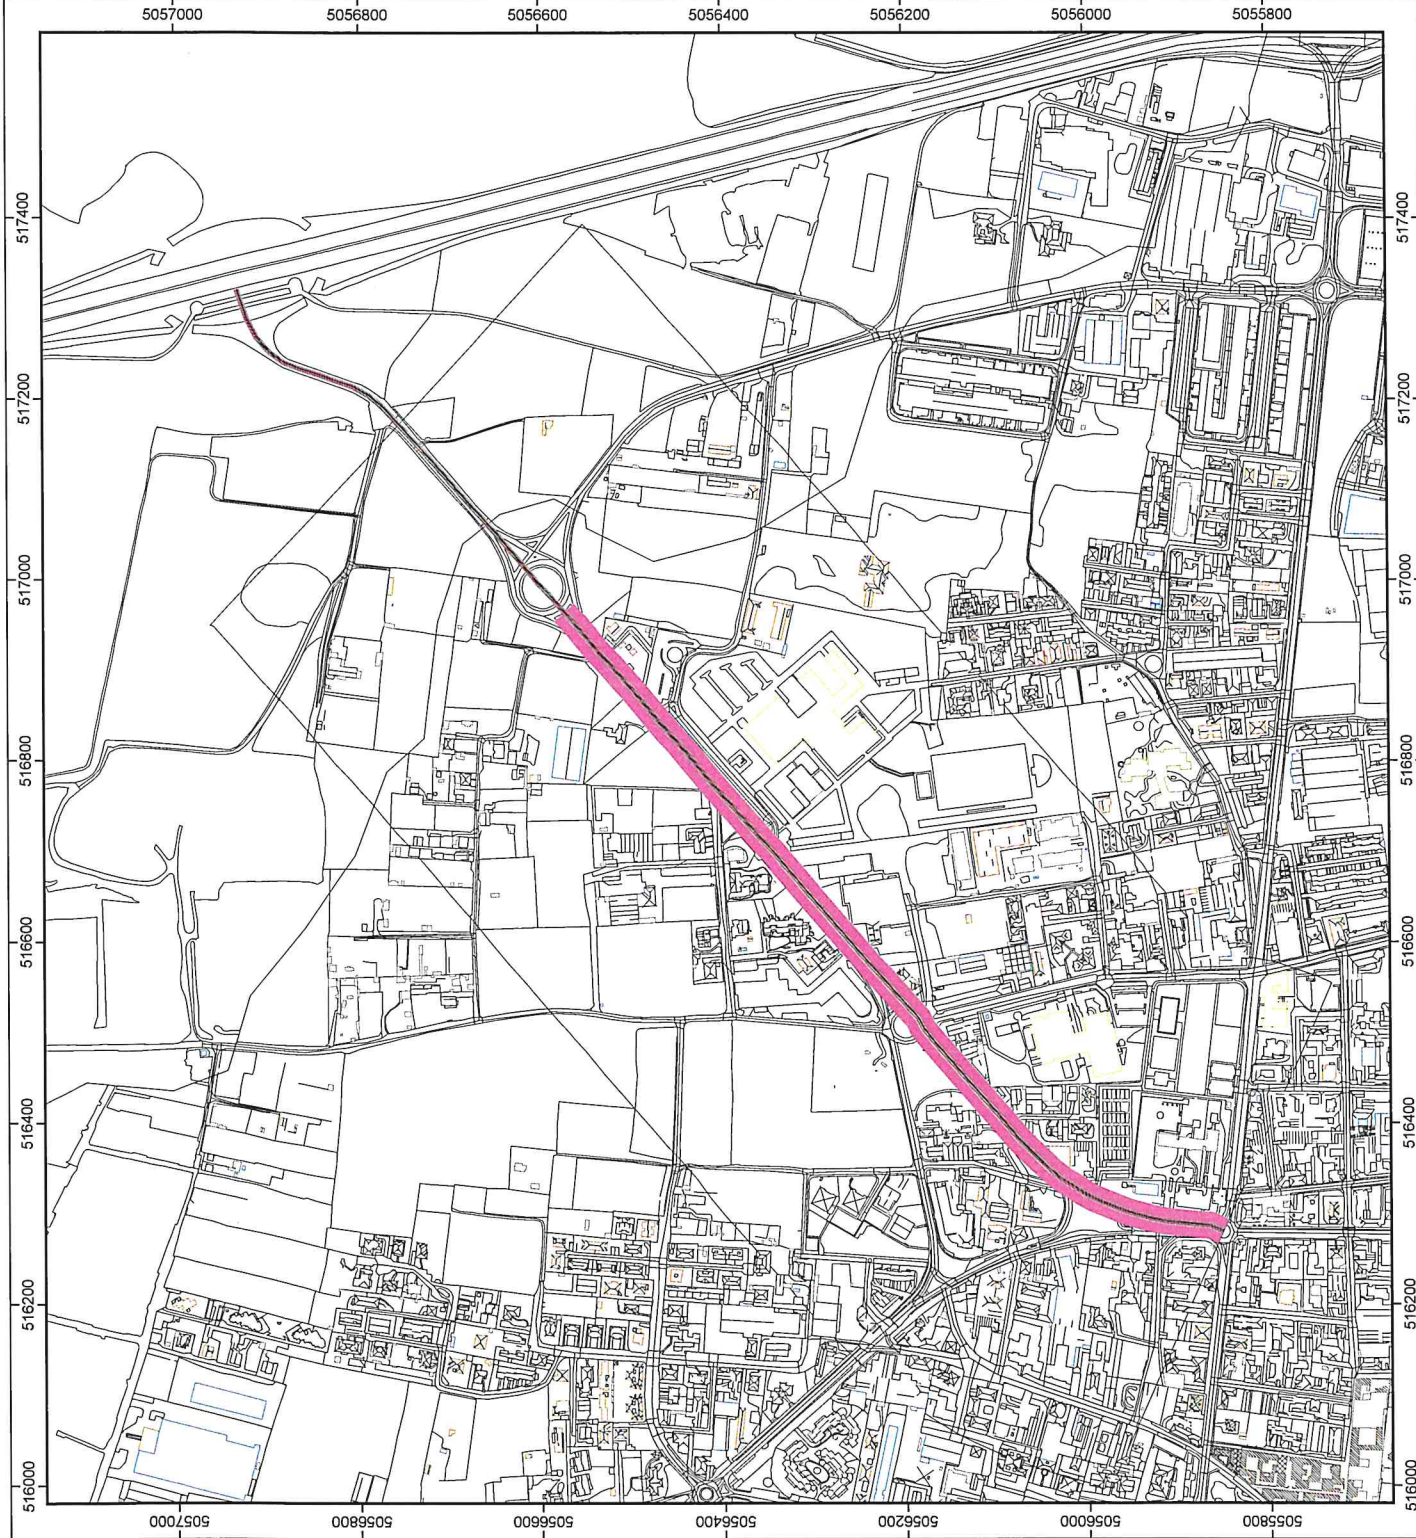



CITTA' DI SEREGNO
Piazza Martiri della Libertà, 1
20831
SEREGNO (MB)

Interventi di mitigazione del rumore
Via Monti (Via Parini, Via Bruxelles)
Codice strada: IT_a_rd0170007

PIANI DI AZIONE
DECRETO LEGISLATIVO N.194/05
Mapa degli interventi di mitigazione del rumore
secondo i livelli valutati a 4 metri di altezza dal
piano campagna
Luglio 2018

Legenda	
Asse strada	Edificio residenziale
Linea emissione strada	Edificio industriale
Superficie strada/ferrovia	Edificio scolastico
Barriera/Muro	Asilo
Galleria	Servizio sanitario
Ferrovia/tramvia	Edificio senza permanenza di persone
Isopse	

Legenda interventi di mitigazione del rumore


Edificio presso il quale effettuare interventi puntuali (Nessuno)	Superficie coperta da asfalto fonoassorbente (Parti del tratto)	Barriera (Nessuna)
---	---	--------------------



Scala 1:8000 Formato tavola: A4
0 45 90 180 270 360 m

ACCON
ENVIRONMENTAL CONSULTANTS

ACCON ITALIA S.r.l.
Via Trento, 11/A
27010
San Genesio ed Uniti (PV)

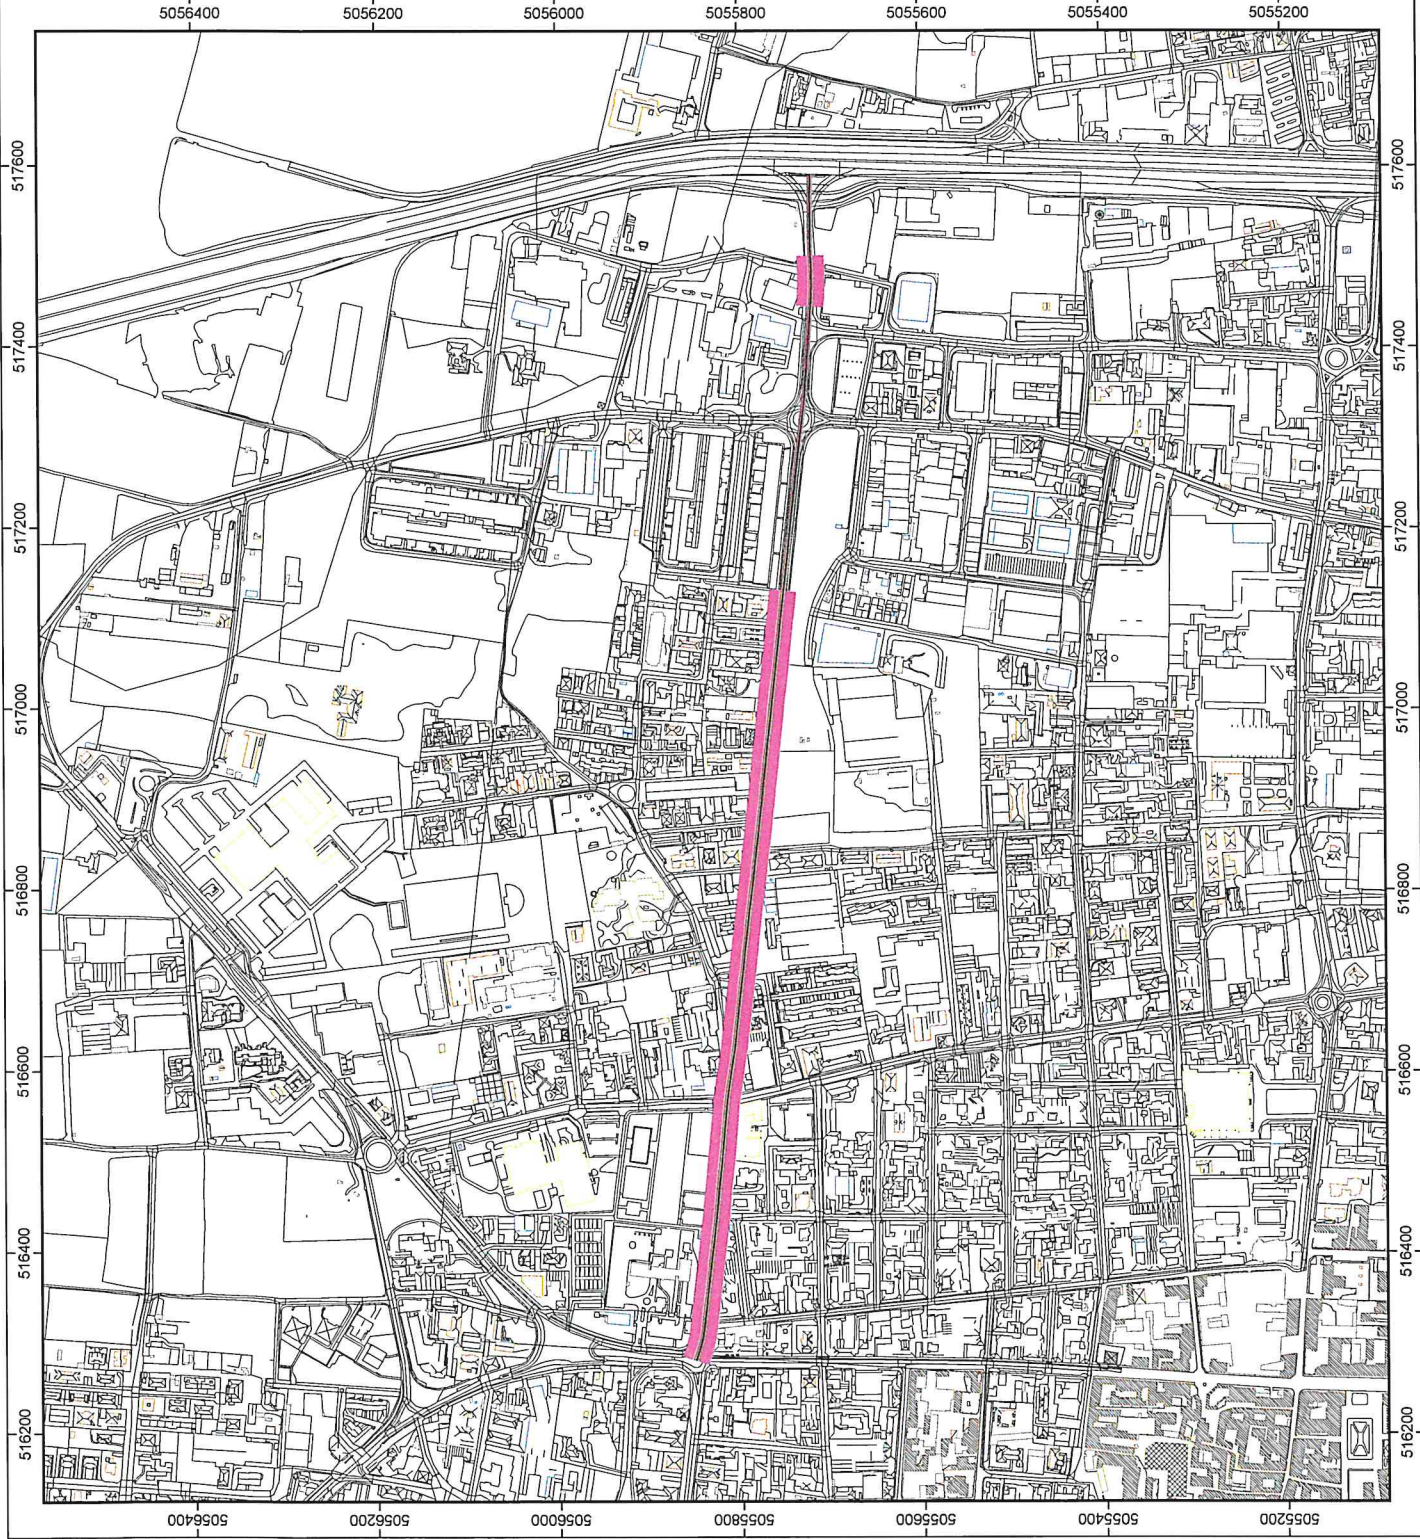



CITTA' DI SEREGNO
Piazza Martiri della Libertà, 1
20831
SEREGNO (MB)

Interventi di mitigazione del rumore
Via Montello (Via Cavour)
Codice strada: IT_a_rd0170008

PIANI DI AZIONE
DECRETO LEGISLATIVO N.194/05
Mapa degli interventi di mitigazione del rumore
secondo i livelli valutati a 4 metri di altezza dal
piano campagna
Luglio 2018

Legenda

- | | | | |
|---|----------------------------|---|-----------------------|
| — | Asse strada | ■ | Edificio residenziale |
| — | Linea emissione strada | ■ | Edificio industriale |
| — | Superficie strada/ferrovio | ■ | Edificio scolastico |
| — | Barriere/Muro | ■ | Asilo |
| — | Galleria | ■ | Servizio sanitario |
| — | Ferrovio/tramvia | ■ | Edificio senza |
| — | Isopse | ■ | permanenza di persone |

Legenda interventi di mitigazione del rumore

- | | |
|---|---|
| ■ | Edificio presso il quale effettuare interventi puntuali (Nessuno) |
| ■ | Superficie coperta da asfalto fonoassorbente (Parti del tratto) |
| ■ | Barriera (Nessuna) |




Scala 1:14000 Formato tavola: A4



ACCON
ENVIRONMENTAL CONSULTANTS

ACCON ITALIA S.r.l.
Via Trento, 11/A
27010
San Genesio ed Uniti (PV)

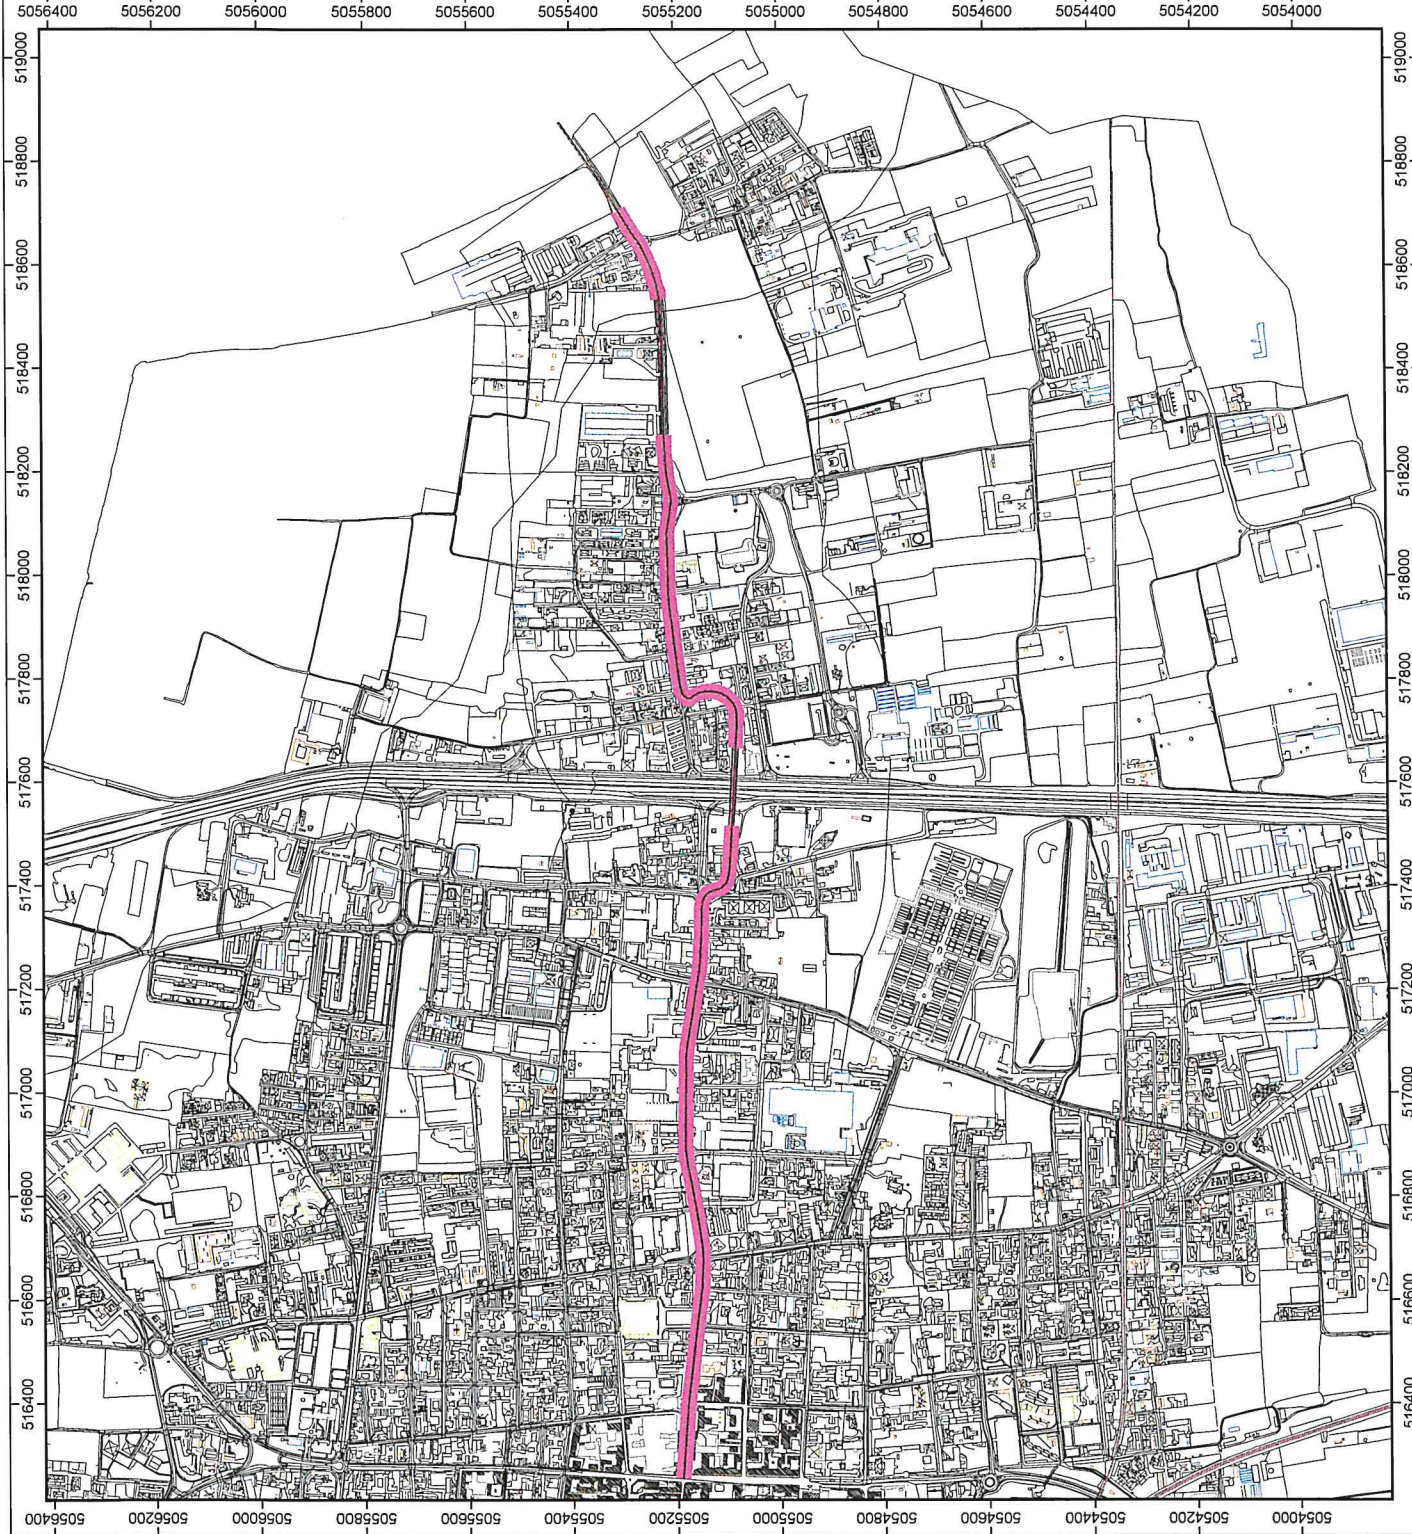



CITTA' DI SEREGNO
 Piazza Martiri della Libertà, 1
 20831
 SEREGNO (MB)

Interventi di mitigazione del rumore
 Via alla Porada
 Codice strada: IT_a_rd0170009

PIANI DI AZIONE
DECRETO LEGISLATIVO N.194/05
Mappa degli interventi di mitigazione del rumore
secondo i livelli valutati a 4 metri di altezza dal
piano campagna
Luglio 2018

- Legenda**
- | | |
|----------------------------|--------------------------------------|
| Asse strada | Edificio residenziale |
| Linea emissione strada | Edificio industriale |
| Superficie strada/ferrovia | Edificio scolastico |
| Barriere/Muro | Asilo |
| Galleria | Servizio sanitario |
| Ferrovia/Tramvia | Edificio senza permanenza di persone |
| Isopse | |

Legenda interventi di mitigazione del rumore

- | | |
|--|---|
| | Edificio presso il quale effettuare interventi puntuali (Nessuno) |
| | Superficie coperta da asfalto fonoassorbente (Parti del tratto) |
| | Barriera (Nessuna) |

Scala 1:7000 Formato tavola: A4
 0 40 80 160 240 320 m



ACCON
 ENVIRONMENTAL CONSULTANTS
ACCON ITALIA S.r.l.
 Via Trento, 11/A
 27010
 San Genesio ed Uniti (PV)





CITTA' DI SEREGNO
Piazza Martiri della Libertà, 1
20831
SEREGNO (MB)

Interventi di mitigazione del rumore
Via Messina
Codice strada: IT_a_rd0170010

PIANI DI AZIONE
DECRETO LEGISLATIVO N.194/05
Mapa degli interventi di mitigazione del rumore
secondo i livelli valutati a 4 metri di altezza dal
piano campagna
Luglio 2018

Legenda

- | | |
|----------------------------|-----------------------|
| Asse strada | Edificio residenziale |
| Linea emissione strada | Edificio industriale |
| Superficie strada/ferrovia | Edificio scolastico |
| Barriera/Muro | Asilo |
| Galleria | Servizio sanitario |
| Ferrovia/Tramvia | Edificio senza |
| Isopse | permanenza di persone |

Legenda interventi di mitigazione del rumore

- | | |
|---|--|
| Edificio presso il quale effettuare interventi puntuali (Nessuno) | Superficie coperta da asfalto fonoassorbente (Tutto il tratto) |
| Barriera (Nessuna) | |



Scala 1:5000 Formato tavola: A4
0 30 60 120 180 240 m



ACCON ITALIA S.r.l.
Via Trento, 11/A
27010
San Genesio ed Uniti (PV)

