



- PROSPETTO IN AFFACCIO SU VIA FORMENTI alla sezione A-A -

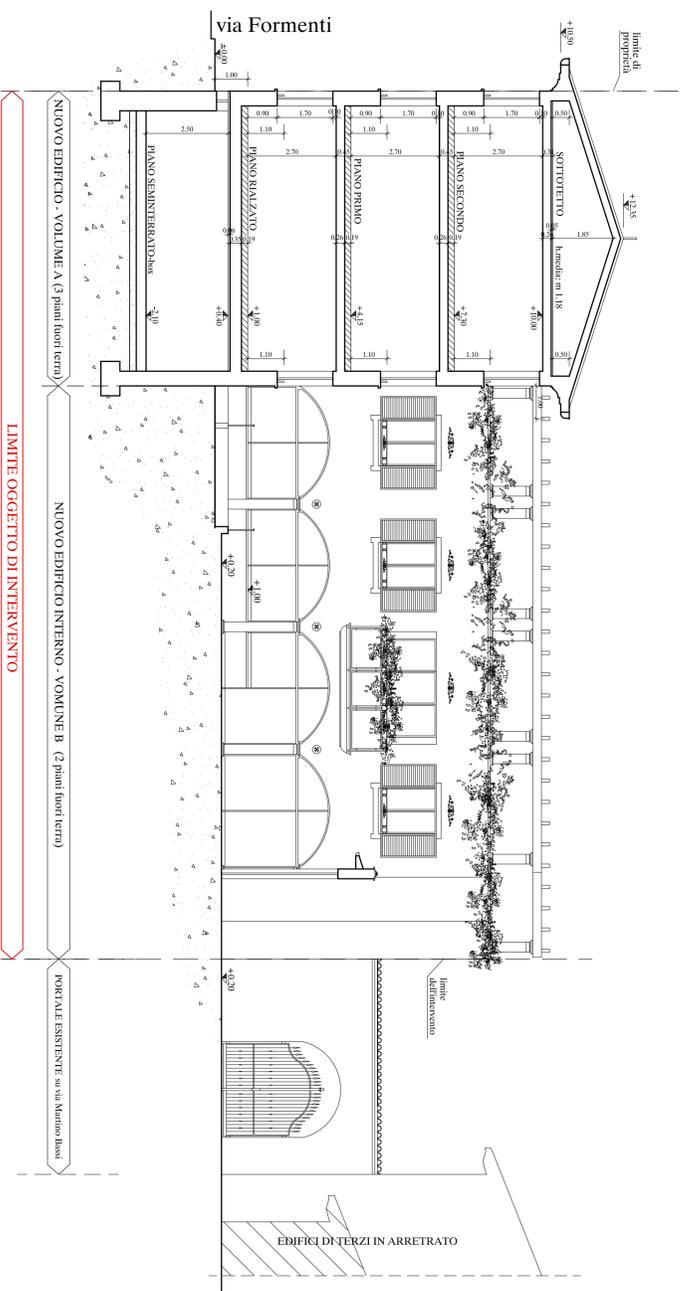

- PROSPETTO OVEST DEL CONTESTO INTERNO alla sezione E-E -

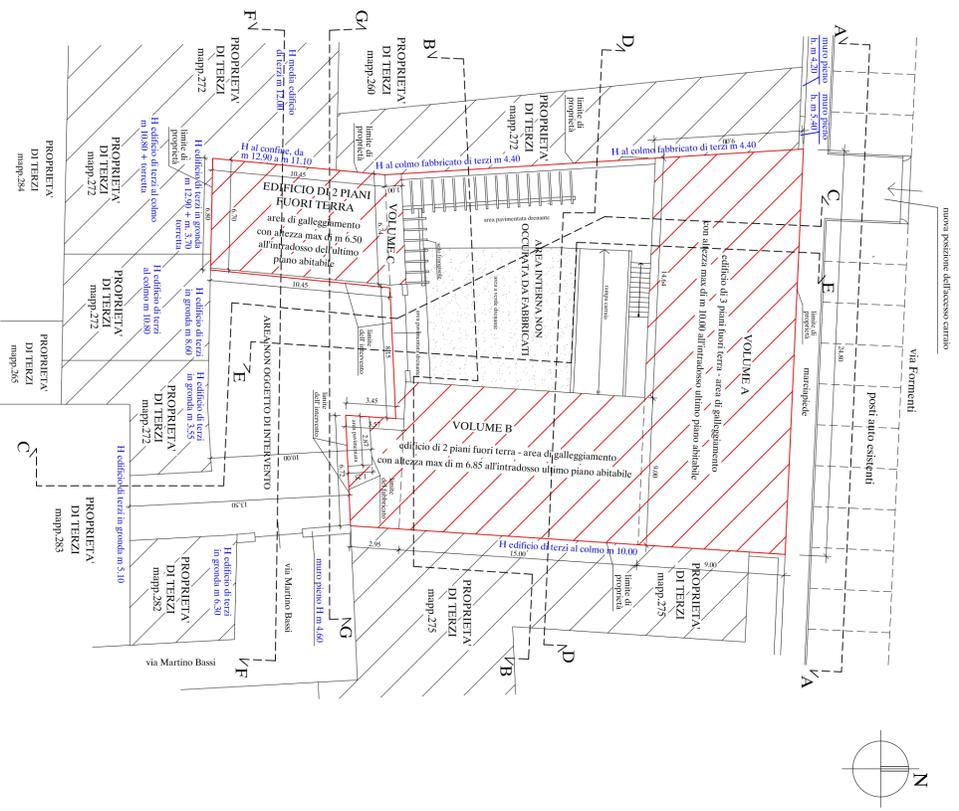


Schema planimetrico di progetto con linee di sezione - scala 1:200

NOTA BENE: PER LA SCELTA DEI MATERIALI E COLORI SARA' POSSIBILE INTRODURRE EVENTUALI MODIFICHE, CHE AVVERRANNO COMUNQUE NEL RISPETTO DELLE DISPOSIZIONI DEL REGOLAMENTO EDILIZIO VIGENTE IN AMBITO DEL "TESSUTO STORICO"

— LEGENDA MATERIALI DI PROGETTO —

- GRANITOLI E CONCRETI IN GRANIGLIA
- PARAPETTO METALLICO VERNICIATO COLORE BRUNO
- INNESSI IN LEGNO/ALUMINO CON VETROCAMERA COLORE BIANCO E PERSIANE IN ALLUMINO VERNICIATO COLORE TORRETTA SCURO
- FORTE DI PRIMO INGRESSO IN LEGNO IN COLORE TORRETTA SCURO
- ELEMENTO DECORATIVO IN FONDEGGIO BRUNO
- MANO DI COPERTURA IN TESSUTO DI LATERO TIPO PORTOGHESE DI COLORE MANTONE ANTICO
- TESTATA COPERTURA E TRAVETTI COLORE CASTANO
- FERRIOLATO FRANGISOLE IN LEGNO STIPATO IN COLORE VERNICIATO COLORE TORRETTA SCURO
- GRONDA IN C/S FRE SACCINATA COLORE BRANCO
- CANALI E PLUMBILI IN RAME
- FACCIAIA IN INTONACO MINERALE COLORE TORRETTA CHIARO
- ZOCOLATURA IN INTONACO MINERALE AD EFFETTO BRUCATO COLORE TORRETTA
- PIAQUETTI VETRICOLI VERNICIATI COLORE BRUNO
- CANCELLO CASANO IN FERRO VERNICIATO COLORE BRUNO
- INNESSI CON VETROCAMERA COLORE TORRETTA SCURO E COLORE BRUNO

NOTA BENE: PER LA SCELTA DEI MATERIALI E COLORI SARA' POSSIBILE INTRODURRE EVENTUALI MODIFICHE, CHE AVVERRANNO COMUNQUE NEL RISPETTO DELLE DISPOSIZIONI DEL REGOLAMENTO EDILIZIO VIGENTE IN AMBITO DEL "TESSUTO STORICO"

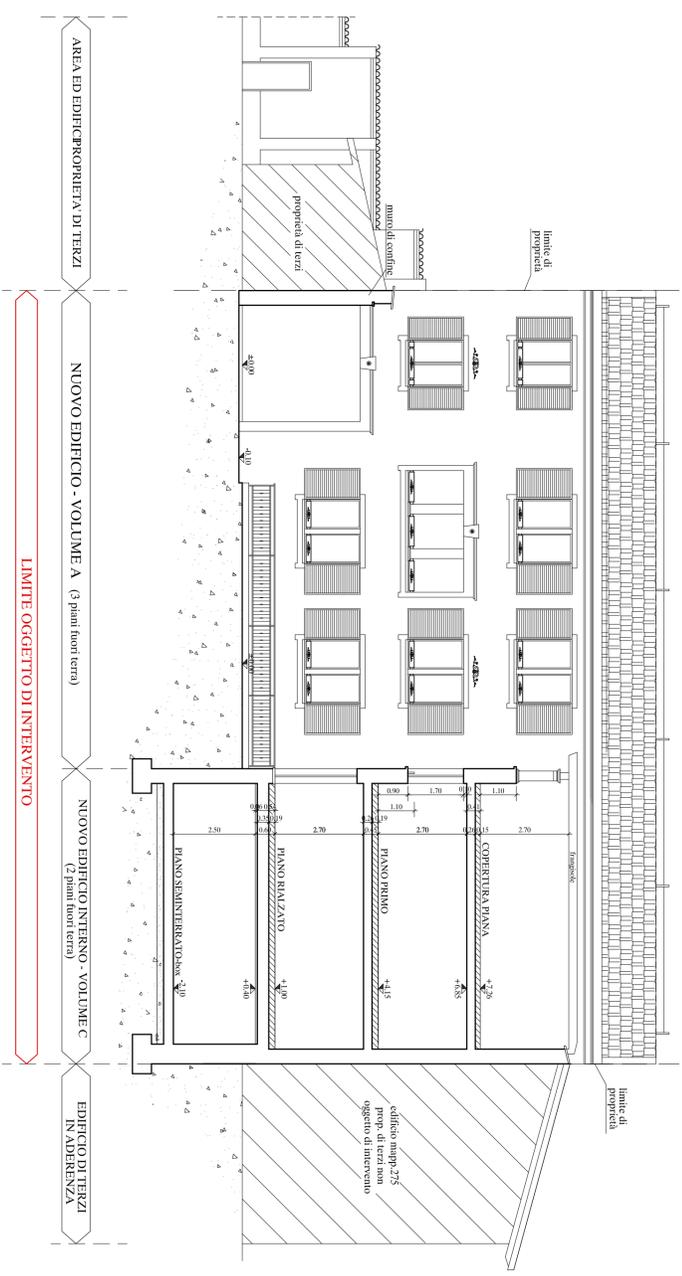

- PROSPETTO SUD DEL CONTESTO INTERNO alla sezione D-D -

TAVOLA n. "8 PA"

Scala 1:100 Aggiornamento: 12.07.2016
allegato all'esame Piano Attuativo