




Protocollo di intesa istituzionale ai sensi dell'art.34 delle norme del PTCP

Provincia di Monza e della Brianza
Settore Territorio e Ambiente

Comune di Seregno
Area Politiche del Territorio

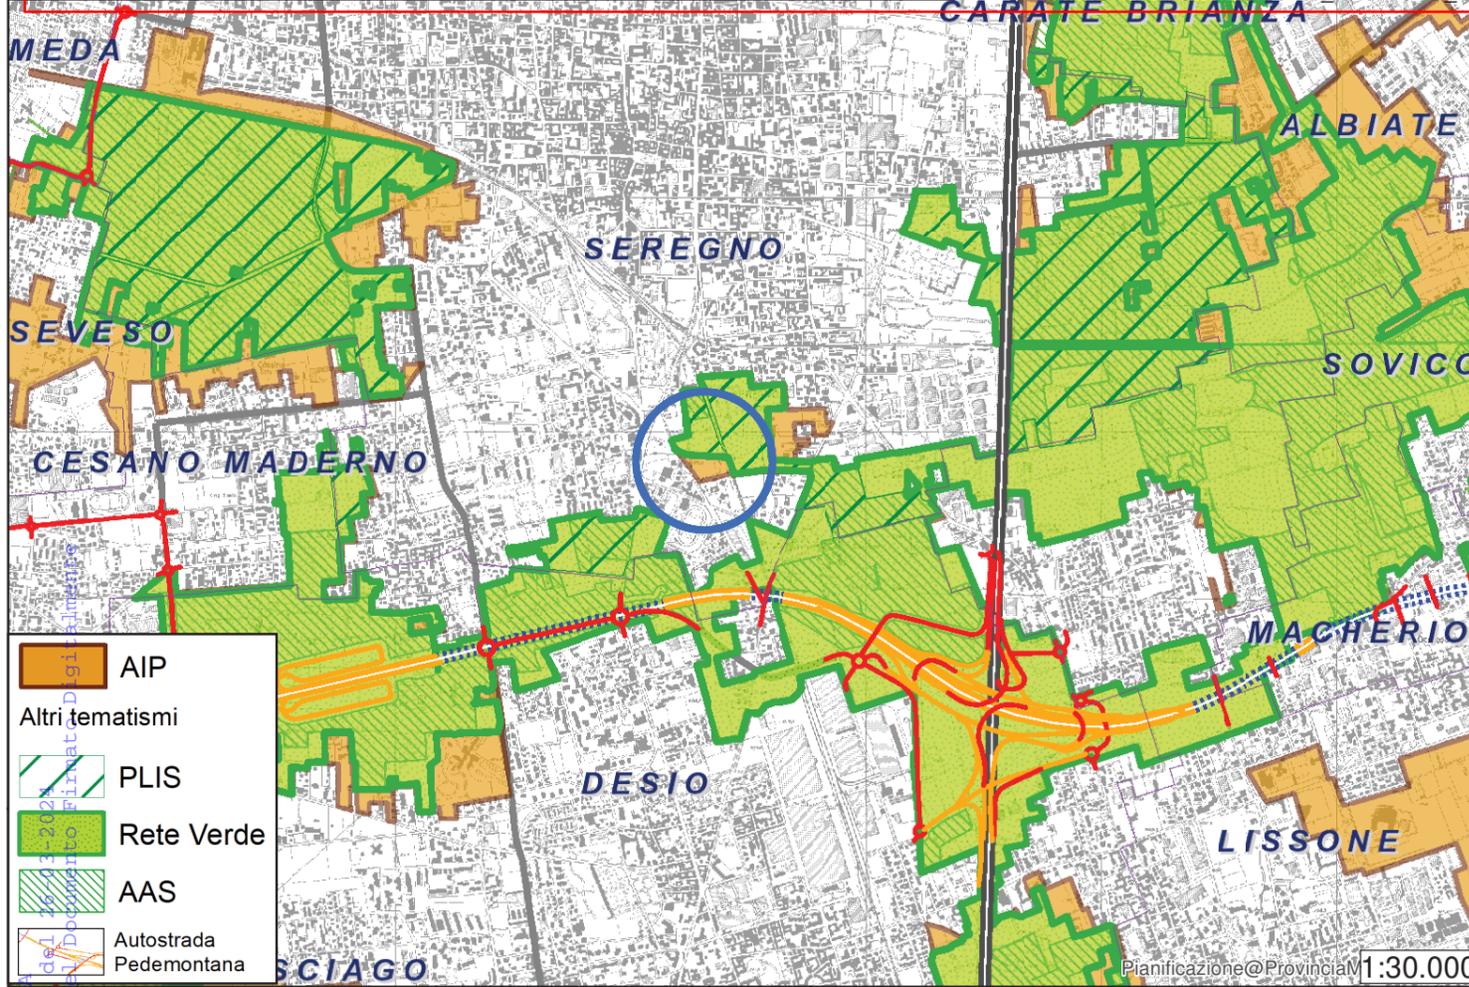


- AIP
- Altri tematismi
- PLIS
- Rete Verde
- AAS
- Autostrada
- Pedemontana


TAVOLA 1: Inquadramento dell'AIP (Ambito di Interesse Provinciale)

Scala: varie

Data: Novembre 2022

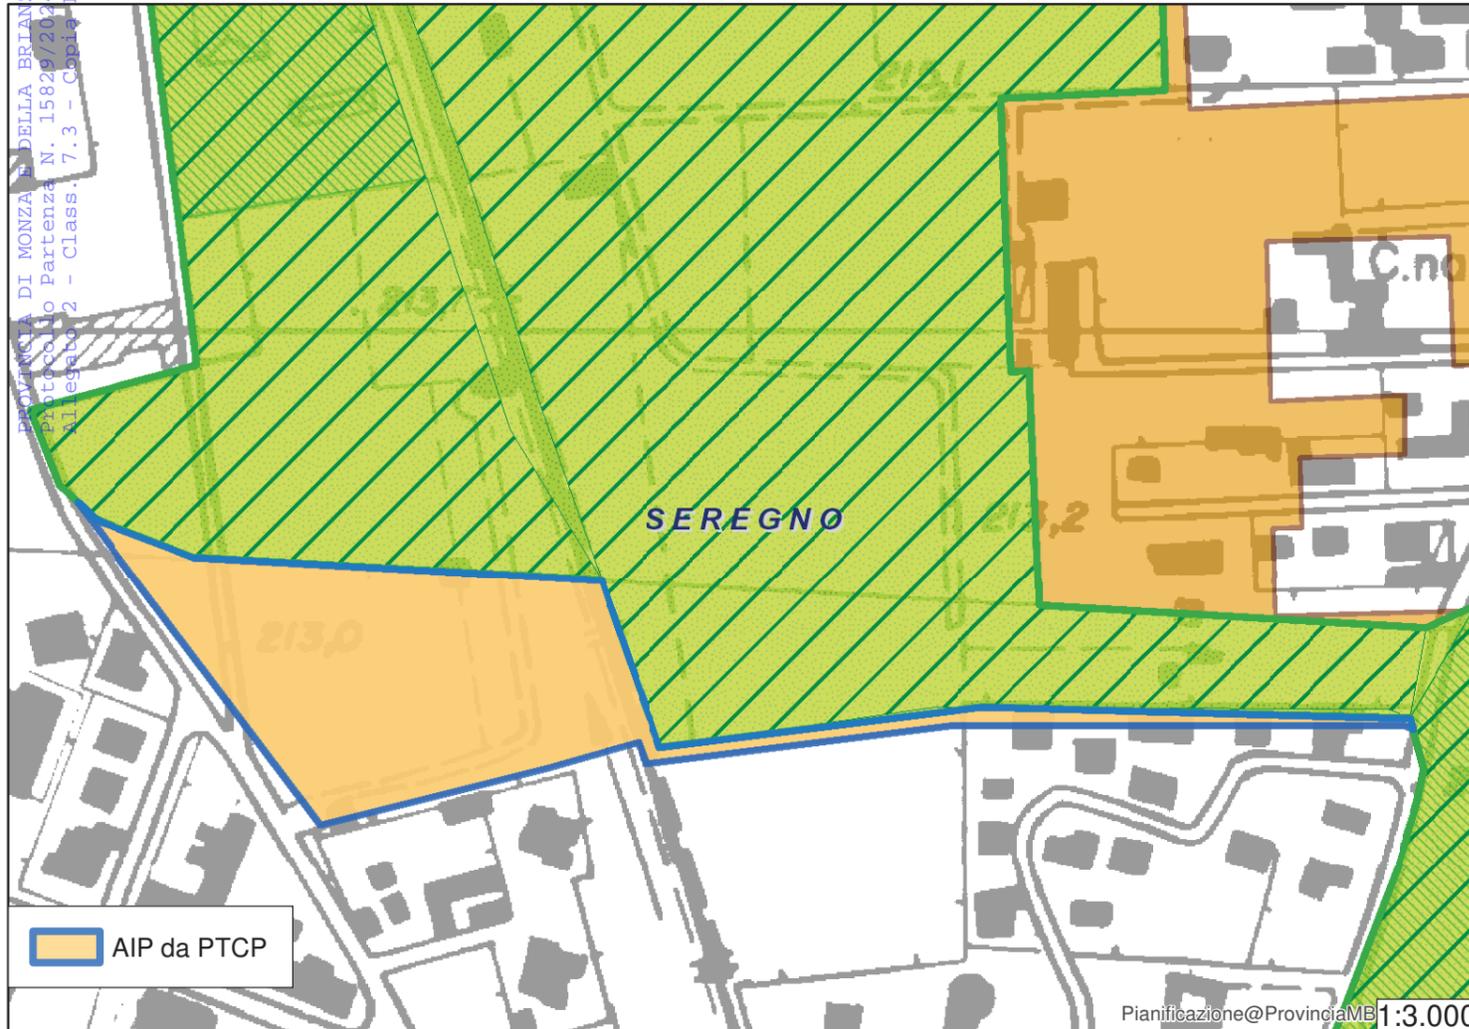

- AIP da PTCP

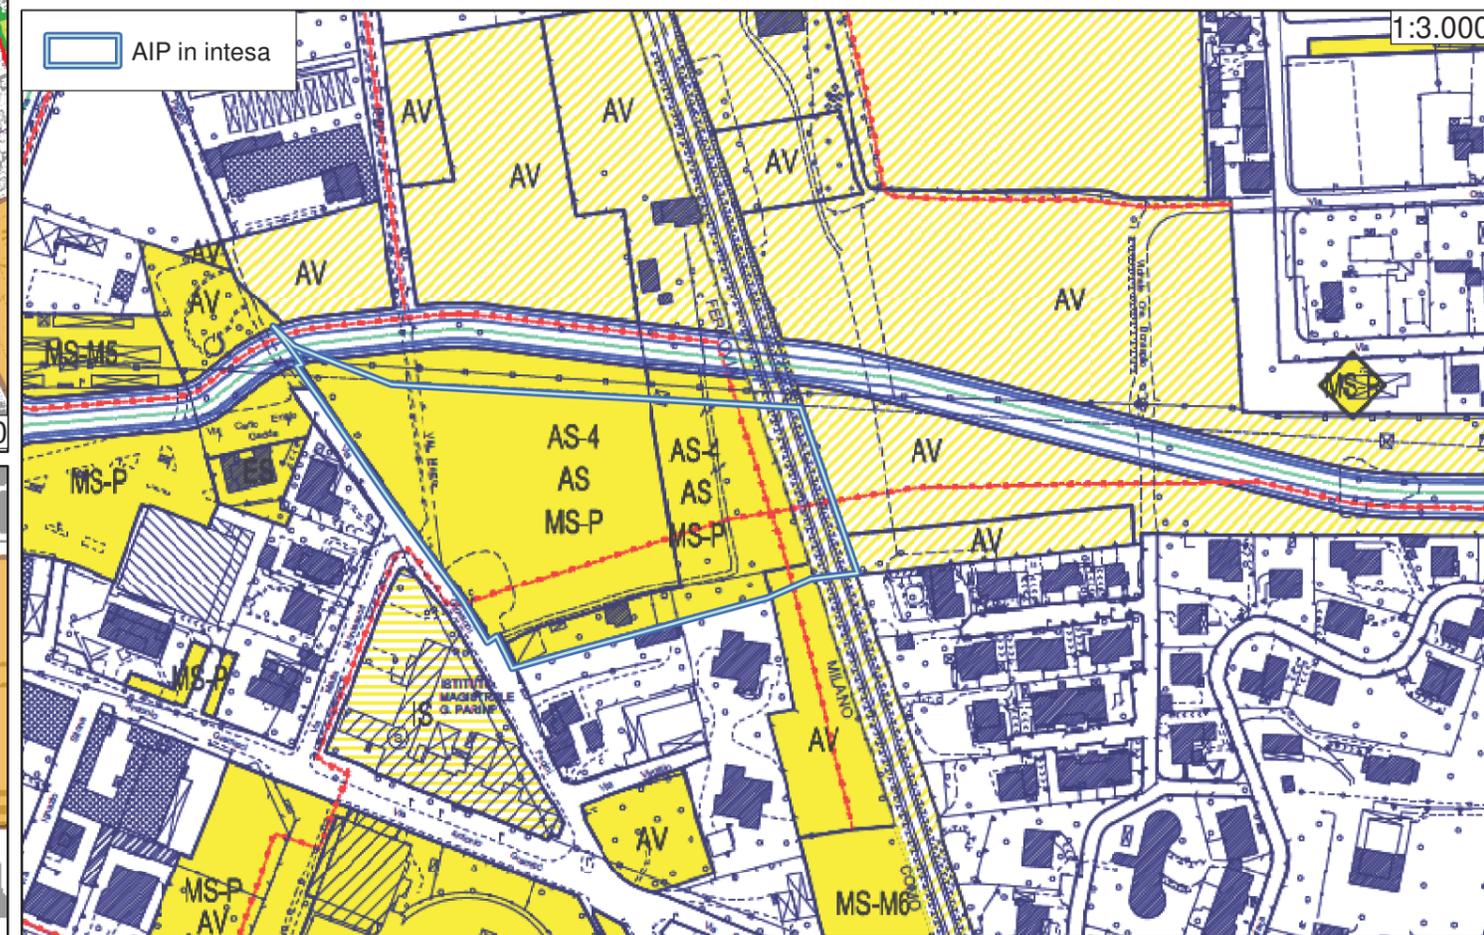

COMUNE DI SEREGNO PIANO DEI SERVIZI Tav.PS02 (estratto) Localizzazione tematica e tipologica servizi in progetto

| Area tematica | Sottoarea tematica | Tipologia del servizio | Codice |
|------------------------------------|--------------------|---|--------|
| Aree verdi | | Verde attrezzato di quartiere | AV-1 |
| | | Orti pubblici | AV-2 |
| | | Parco pubblico | AV-3 |
| | | Piazze e spazi pedonali | AV-4 |
| | | Verde prossimo alle attività non residenziali | AV-5 |
| | | Verde ecologico | AV-6 |
| | | Verde di arredo stradale | AV-7 |
| Attività Sportive | | Struttura sportiva polivalente | AS-1 |
| | | Campo sportivo | AS-2 |
| | | Stadio | AS-3 |
| | | Palestra | AS-4 |
| | | Piscina | AS-5 |
| | | Campo da tennis | AS-6 |
| | | Centro ippico/maneggio | AS-7 |
| Servizi per la mobilità e la sosta | Mobilità | Stazione ferroviaria | MS-M1 |
| | | Stazione metroltramvia | MS-M2 |
| | | Sottostazione elettrica ferroviaria | MS-M3 |
| | | Deposito mezzi di trasporto metroltramvia | MS-M4 |
| | | Impianti di deposito e distribuzione carburanti | MS-M5 |
| | | Deposito mezzi di trasporto pubblico locale | MS-M6 |
| | | Parcheeggi interrati | MS-P1 |
| | | Parcheeggi attrezzati in sede propria | MS-P2 |
| | | Parcheeggi a silos fuori terra | MS-PS |
| | | | Sosta |