COMUNE DI SEREGNO - c_i625 - REG_UFF - 0025404 - Ingresso - 11/04/2024 - 10:13

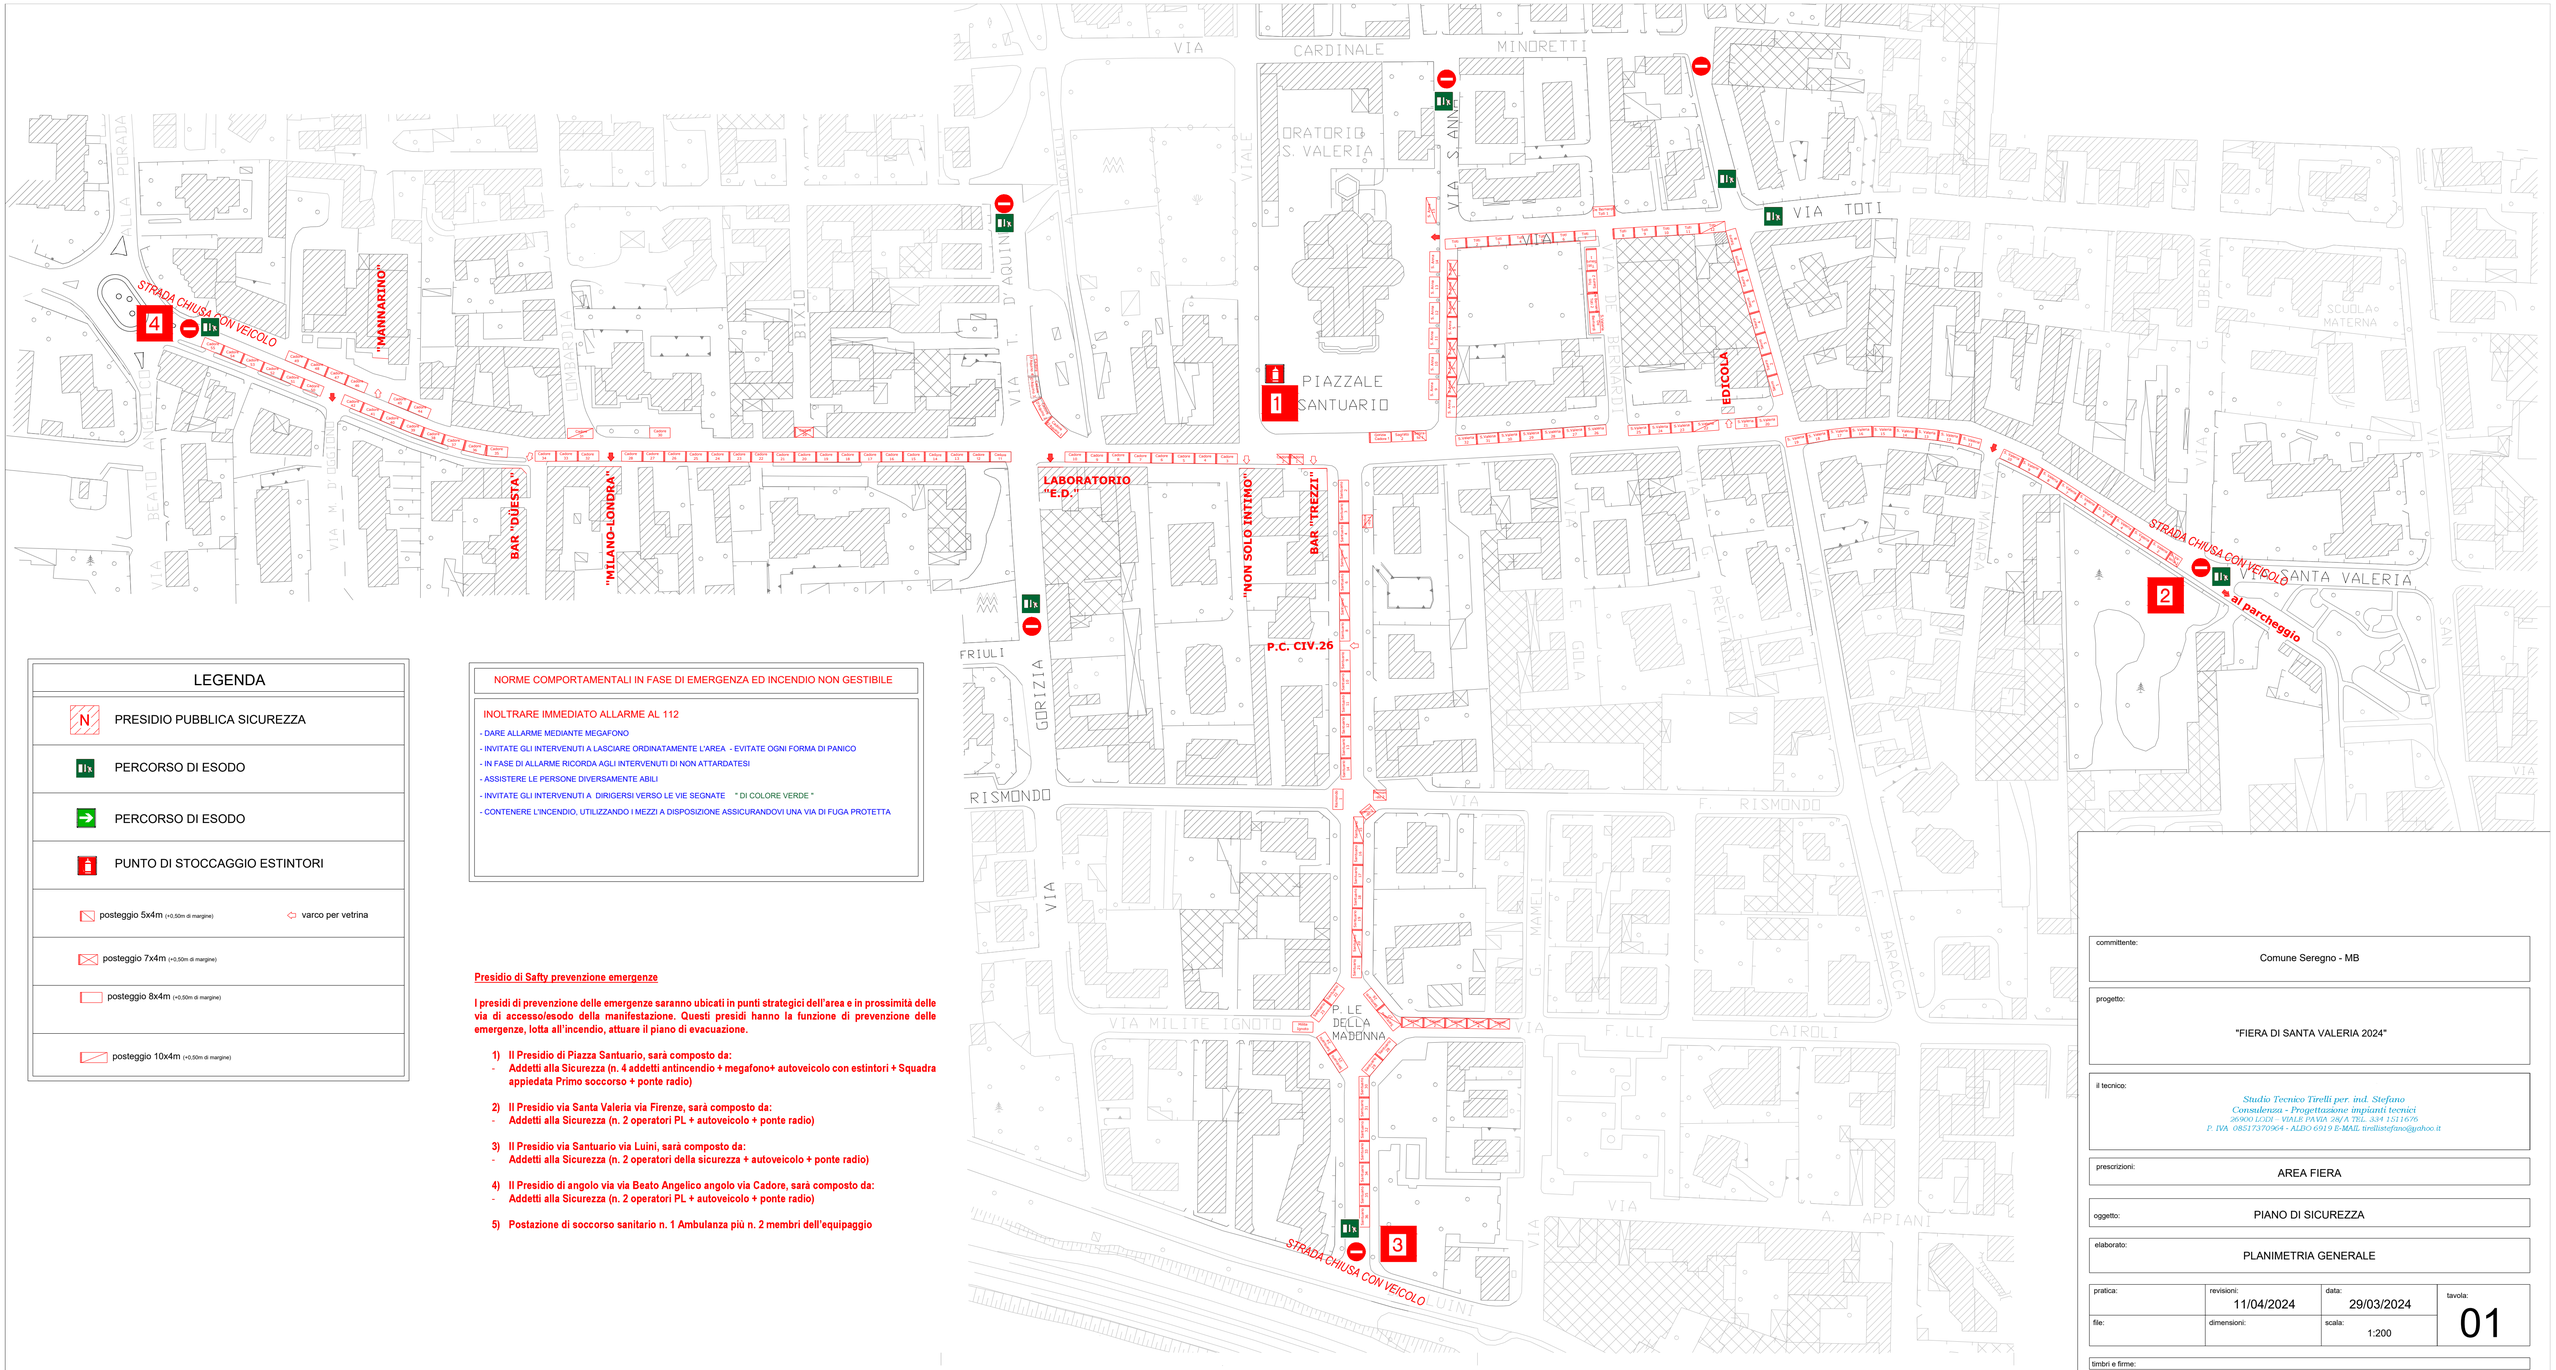

LEGENDA

- PRESIDIO PUBBLICA SICUREZZA
- PERCORSO DI ESODO
- PERCORSO DI ESODO
- PUNTO DI STOCCAGGIO ESTINTORI
- posteggio 5x4m (+0,50m di margine)
- varco per vetrina
- posteggio 7x4m (+0,50m di margine)
- posteggio 8x4m (+0,50m di margine)
- posteggio 10x4m (+0,50m di margine)

NORME COMPORTAMENTALI IN FASE DI EMERGENZA ED INCENDIO NON GESTIBILE

INOLTRARE IMMEDIATO ALLARME AL 112

- DARE ALLARME MEDIANTE MEGAFONO
- INVITATE GLI INTERVENUTI A LASCIARE ORDINATAMENTE L'AREA - EVITATE OGNI FORMA DI PANICO
- IN FASE DI ALLARME RICORDA AGLI INTERVENUTI DI NON ATTARDATESI
- ASSISTERE LE PERSONE DIVERSAMENTE ABILI
- INVITATE GLI INTERVENUTI A DIRIGERSI VERSO LE VIE SEGNATE " DI COLORE VERDE "
- CONTENERE L'INCENDIO, UTILIZZANDO I MEZZI A DISPOSIZIONE ASSICURANDOVI UNA VIA DI FUGA PROTETTA

Presidio di Safty prevenzione emergenze

I presidi di prevenzione delle emergenze saranno ubicati in punti strategici dell'area e in prossimità delle via di accesso/esodo della manifestazione. Questi presidi hanno la funzione di prevenzione delle emergenze, lotta all'incendio, attuare il piano di evacuazione.

1) **Il Presidio di Piazza Santuario, sarà composto da:**
   - **Addetti alla Sicurezza (n. 4 addetti antincendio + megafono+ autoveicolo con estintori + Squadra appiedata Primo soccorso + ponte radio)**

2) **Il Presidio via Santa Valeria via Firenze, sarà composto da:**
   - **Addetti alla Sicurezza (n. 2 operatori PL + autoveicolo + ponte radio)**

3) **Il Presidio via Santuario via Luini, sarà composto da:**
   - **Addetti alla Sicurezza (n. 2 operatori della sicurezza + autoveicolo + ponte radio)**

4) **Il Presidio di angolo via via Beato Angelico angolo via Cadore, sarà composto da:**
   - **Addetti alla Sicurezza (n. 2 operatori PL + autoveicolo + ponte radio)**

5) **Postazione di soccorso sanitario n. 1 Ambulanza più n. 2 membri dell'equipaggio**

committente: Comune Seregno - MB

progetto: "FIERA DI SANTA VALERIA 2024"

il tecnico:
Studio Tecnico Tirelli per. ind. Stefano
Consulenza - Progettazione impianti tecnici
26900 LODI - VIALE PAVIA 26/A TEL. 338 1531696
P. IVA 08517370964 - ALBO 6919 E-MAIL tirellistefano@yahoo.it

prescrizioni: AREA FIERA

oggetto: PIANO DI SICUREZZA

elaborato: PLANIMETRIA GENERALE

pratica:	revisioni: 11/04/2024	data: 29/03/2024	tavola: 01
file:	dimensioni:	scala: 1:200	

timbri e firme:

IL TECNICO : | IL COMMITTENTE: