
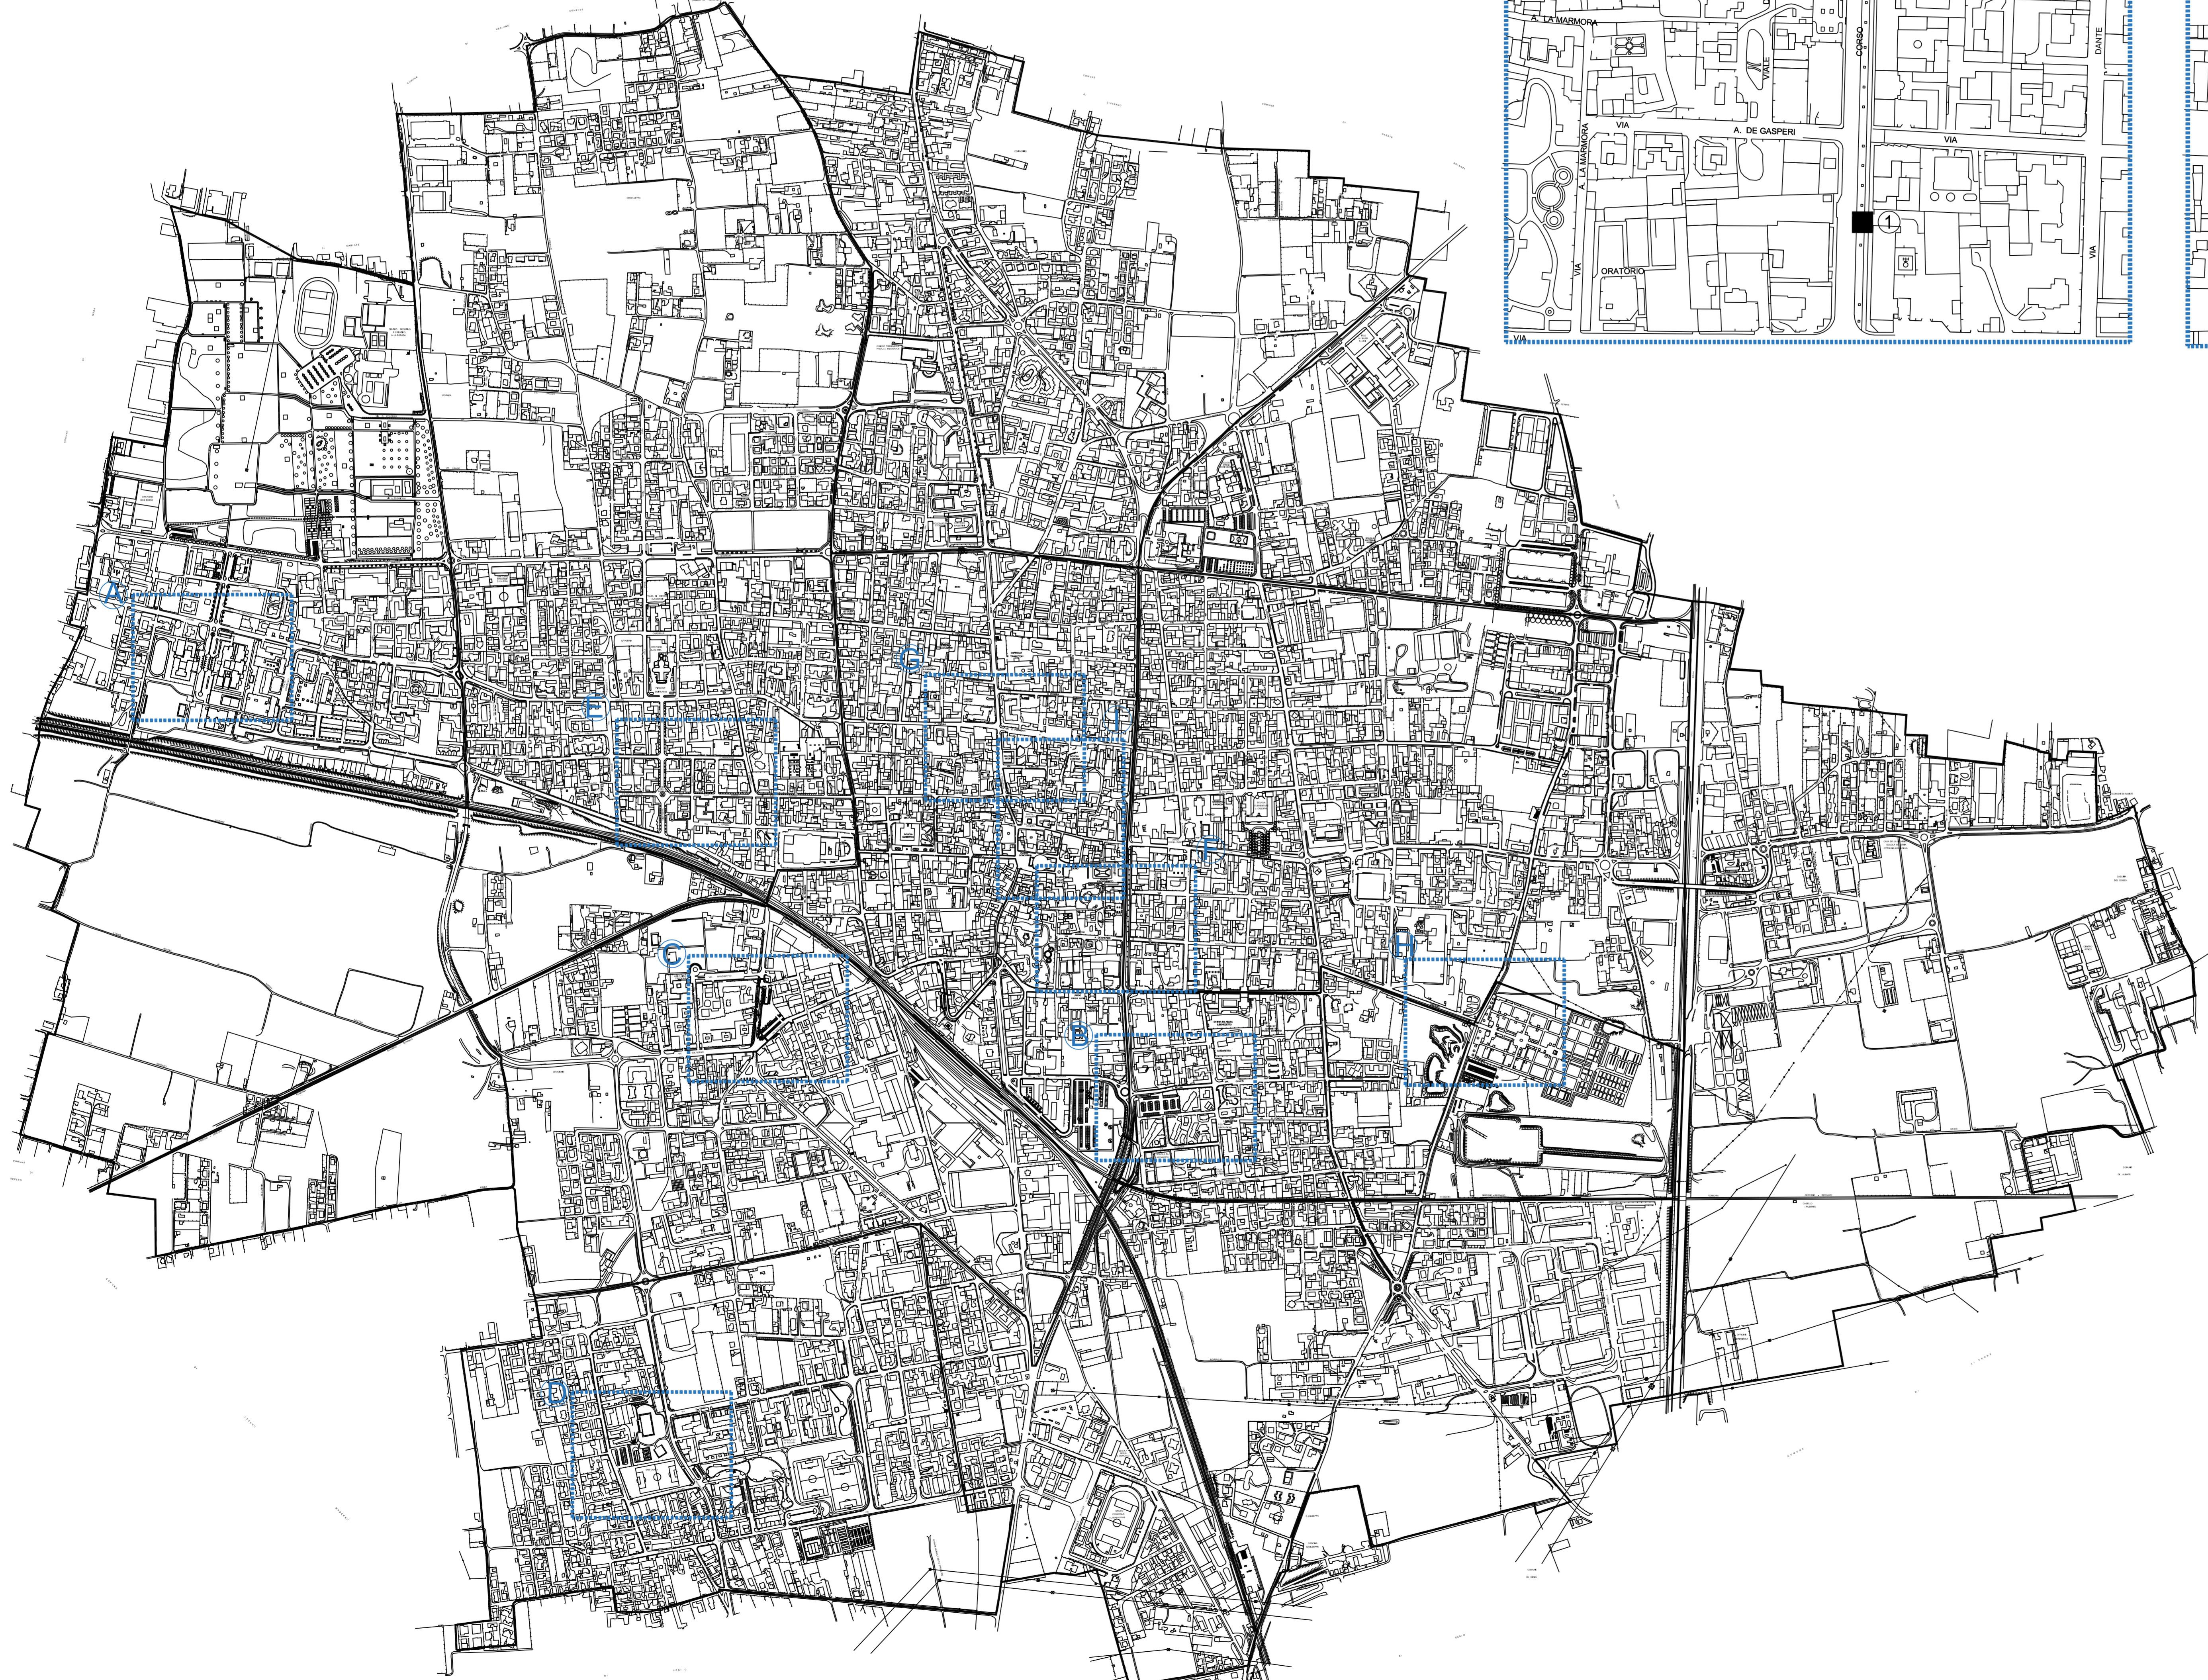
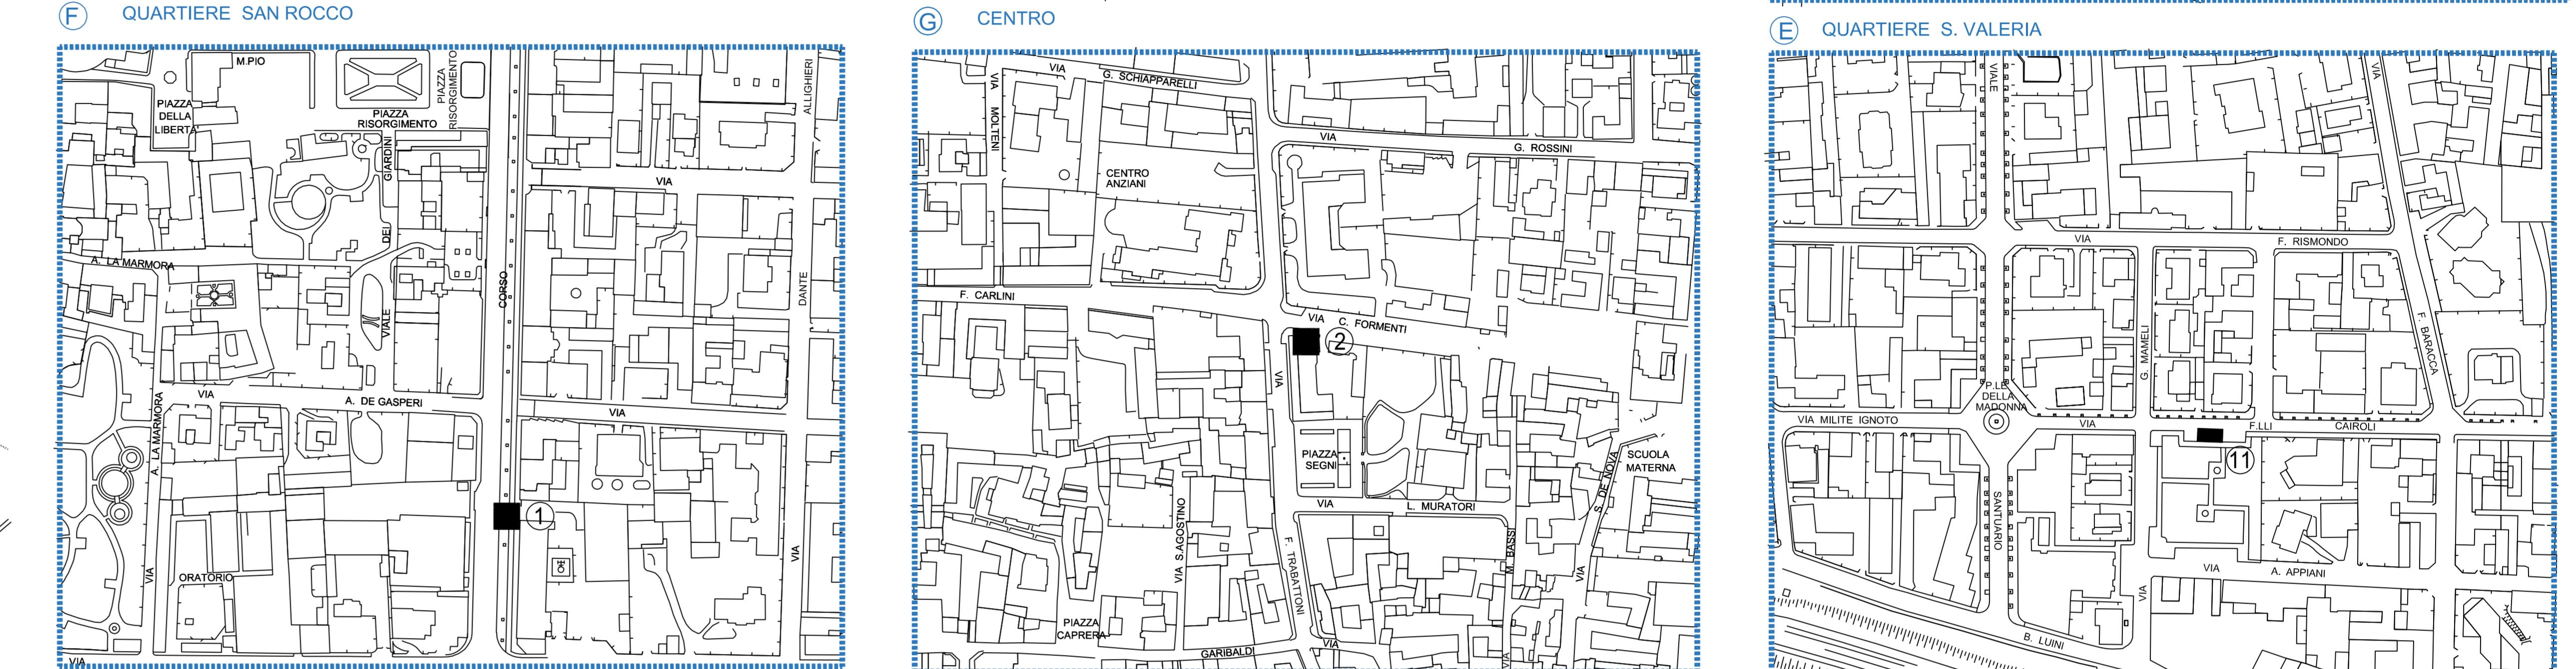


POSTEGGI ISOLATI FUORI MERCATO

N	Durata concessione	Localizzazione	Superficie
1	12 anni	Cso Matteotti 18	mq 57,50
2	12 anni	via Formenti 1	mq 40
3	10 anni	Ceredo - Viale Tiziano - Accesso scuole A. Moro	mq 40
4	10 anni	Ceredo - Viale Tiziano - Accesso scuole A. Moro	mq 40
5	10 anni	Lazzaretto - Piazzale via Bellini/Donizzetti - Casa dell'acqua	mq 40
6	10 anni	Lazzaretto - Piazzale via Bellini/Donizzetti - Casa dell'acqua	mq 40
7	10 anni	San Carlo - via S. Carlo - Parcheggio Scuola dell'Infanzia	mq 40
8	10 anni	San Carlo - via S. Carlo - Parcheggio Scuola dell'Infanzia	mq 40
9	10 anni	S. Ambrogio - Via Solferino/via Bottego - Parcheggio	mq 40
10	10 anni	S. Ambrogio - Via Solferino/via Bottego - Parcheggio	mq 40
11	10 anni	S. Valeria - Via F.lli Cairoli (altezza parco)	mq 32
12	10 anni	Cimitero centrale	mq 40
13	10 anni	Cimitero centrale	mq 40
14	10 anni	Piazza Segni-Via Trabattoni	mq 32
15	10 anni	Piazza Segni-Via Trabattoni	mq 20
16	10 anni	Piazza Risorgimento	mq 32

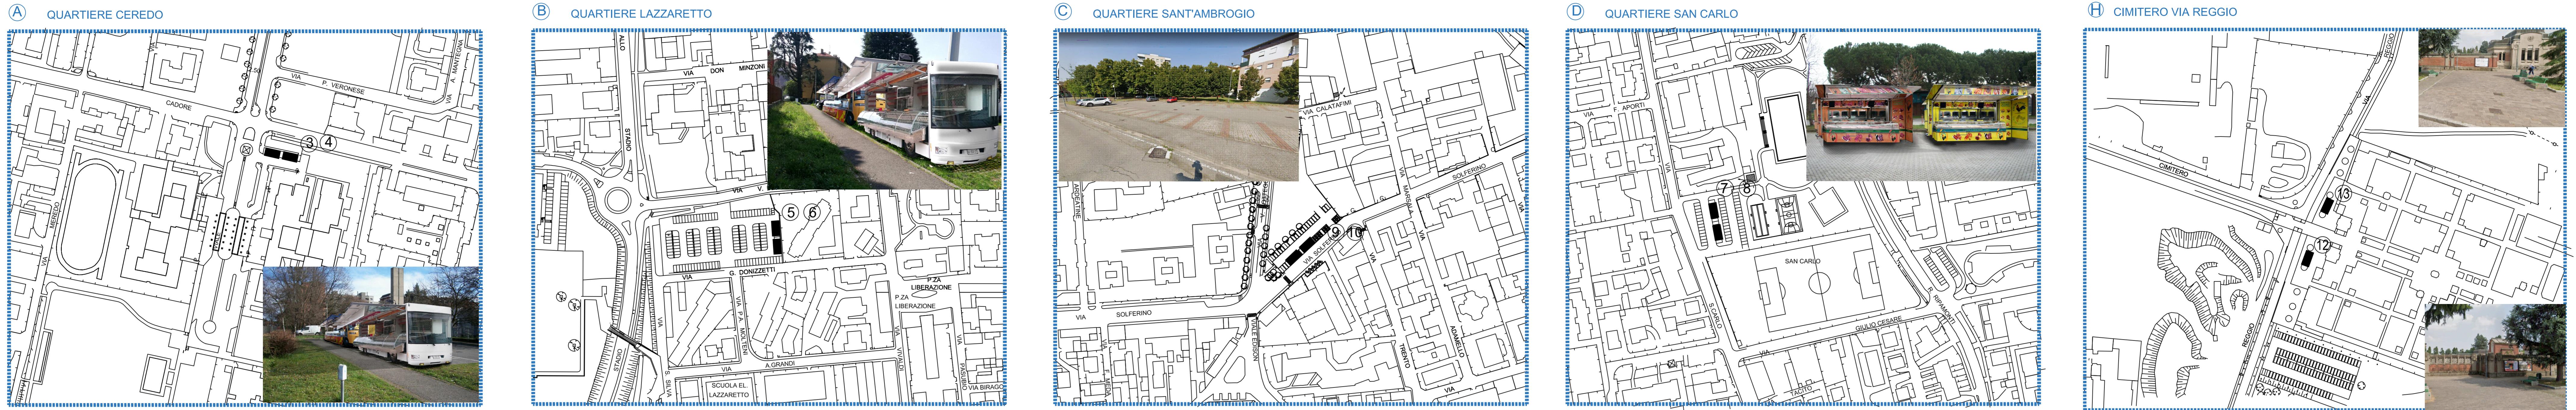

POSIZIONE	POSTEGGI
① QUARTIERE CENTRO - ZTL	PIAZZA SEGANI - VIA TRABATTINI 39 PIAZZA SEGANI - VIA TRABATTINI 33 PIAZZA RISORGIMENTO
② CIMITERO VIA REGGIO	Via Reggio (fronte entrata cimitero)
③ QUARTIERE CENTRO	Via Formenti 1
④ QUARTIERE SAN ROCCO	Corso Matteotti 18
⑤ QUARTIERE SANTA VALERIA	Via Filli Cairoli (altezza parco)
⑥ QUARTIERE SAN CARLO	Via San Carlo - Parcheggio Scuola dell'Infanzia
⑦ QUARTIERE SANT'AMBROGIO	Via Solferino - Via Bottego - Parcheggio
⑧ QUARTIERE LAZZARETTO	Piazzale Via Bellini/Donzetti - Zona Casa dell'Acqua (Fronte rivolto verso il marciapiede)
⑨ QUARTIERE CEREDO	Plazzale Via Bellini/Donzetti - Zona Casa dell'Acqua (Fronte rivolto verso il marciapiede)
⑩ QUARTIERE CEREDO	(3) (4) Viale Tiziano - Accesso Scuole A. Moro (Fronte rivolto verso il marciapiede)

QUARTIERE POSTEGGI POSIZIONE

Città di Seregno
Provincia di Monza e della Brianza
AREA MANUTENZIONE E PATRIMONIO
Servizio viabilità, parcheggi e verde

AREE POSTEGGI ISOLATI

Aggiornamenti					Elaborato
Rev.	Descrizione	Redatto	Verificato	Approvato	
05	Inserire postazioni Quartiere Centro - ZTL	FB	MG	FG	
04	Aggiornamento numerazione posteggi e posti S. Ambrogio.	FB	MG	FG	
03	Aggiornamento numerazione posteggi e posti S. Ambrogio.	FB	MG	FG	
02	Eliminata postazione Parco 2 giugno alla Ferriadi.	FB	MG	FG	
00	Emissione	FB	MG	FG	
	OGGETTO				Scale
LUGLIO 2024	INDIVIDUAZIONE AREE POSTEGGI ISOLATI				VARIE

D