
PIAZZA RISORGIMENTO: PLANIMETRIA

Porticato
Via Dei Giardini
fontana
Corso Matteotti
Uscita dal parcheggio sotterraneo
Ingresso al parcheggio sotterraneo
attacco VVF
Piazza Libertà
Via San Giovanni Bosco
Porticato
Vicolo Fiori
Porticato
Via Paradiso

6	Peso Portato	: 320 daN/m²
	Variabile	: 400 daN/m²
7	Peso Portato	: 500 daN/m²
	Variabile	: 200 daN/m²
8	Peso Portato	: 850 daN/m²
	Variabile	: 300 daN/m²
9	Peso Portato	: 650 daN/m²
	Variabile	: 500 daN/m²

15	Peso Portato	: 150 daN/m²
	Variabile	: 100 daN/m²
16	Peso Portato	: 50 daN/m²
	Variabile	: 100 daN/m²
17	Peso Portato	: 70 daN/m²
	Variabile	: 100 daN/m²
18	Peso Portato	: 300 daN/m²
	Variabile	: 400 daN/m²

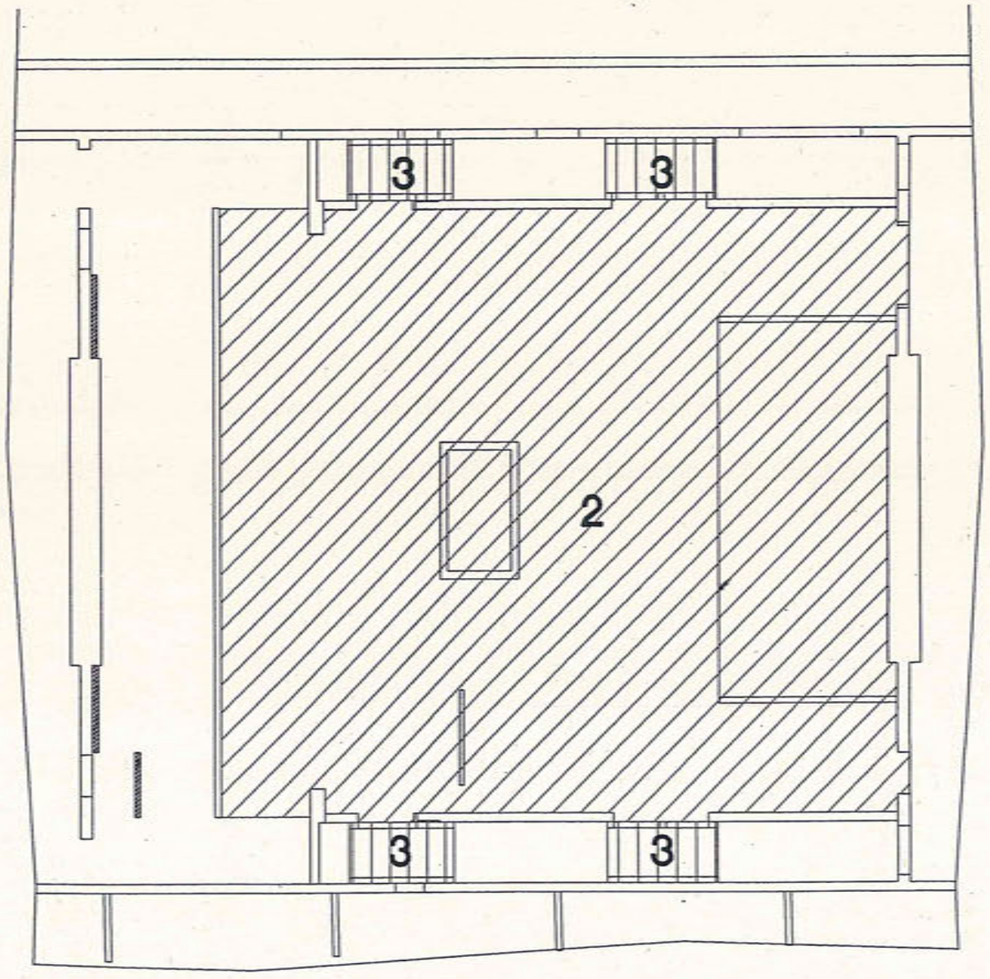

SOLAIO (Q.ta -7.03R)

La presente denuncia/variante alla denuncia n° ..... è stata depositata presso il comune di Seregno ai sensi della L.R. 5 Gennaio 2000, n° 1. C.A. n° 48/07 del 27-02-07
L'addetto

IL PROGETTISTA DELLE STRUTTURE
MSC Associati S.r.l.
C.F. e P.I. 03609400968
(Ing. Renato Villa)
Albo Ingg.ri di Milano n. 11256

MSC Associati S.r.l.
C.F. e P.I. 03609400968
(Ing. Clemente Schiatti)
Albo Ingg.ri di Milano n. 8124
DIRETTORE LAVORI

COMUNE DI SEREGNO
0013125/2009 - 27/02/2009
ARRIVO - 006-005

LA SORGENTE SCPA
(Il Presidente C.d.A.)

02	REVISIONE – ZONA 4	RDCM	SCHP	SCHC
01	REVISIONE – FOROMETRIE	RDCM	SCHP	SCHC
00	EMISSIONE	RDCM	MGLG	SCHP
Indice	Aggiornamenti	Redatto	Verificato	Approvato

Committente
AMMINISTRAZIONE COMUNALE CITTA' DI SEREGNO

Commesso
RISTRUTTURAZIONE IN AMBITO C.R.U. 16:
REALIZZAZIONE NUOVO PALAZZO COMUNALE,
PARCHEGGI INTERRATI E RIQUALIFICAZIONE AREE A

Direzione Lavori e
Coordinamento Sicurezza in Fase di Esecuzione

A.T.I.
MSC ASSOCIATI s.r.l
INARCHECK s.p.a
ALCINO SOUTINHO ARQUITECTO LDA
CONSULENZE e SERVIZI di INGEGNERIA s.r.l
ING. PIERPAOLO SCHIATTI
ARCH. ROBERTA SCHIATTI

Modifica Progetto:
REALIZZAZIONE SPAZIO POLIVALENTE, PARCHEGGIO
INTERRATO E RIQUALIFICAZIONE AREE ADIACENTI
PERIZIA DI VARIANTE N.05 - STRUTTURE

Tavola
MAPPE CARICHI


File: A4065AVS004-02.dwg
Software: AUTOCAD

E' vietata la riproduzione di questo documento senza la preventiva autorizzazione

Codice Commesso: A4065
Sigla: AVS
Numero: 004


5 6 7 8


PENSILINA E COPERTURA SCALE/ASCENSORE (Q.te +3.25R/+3.85R)

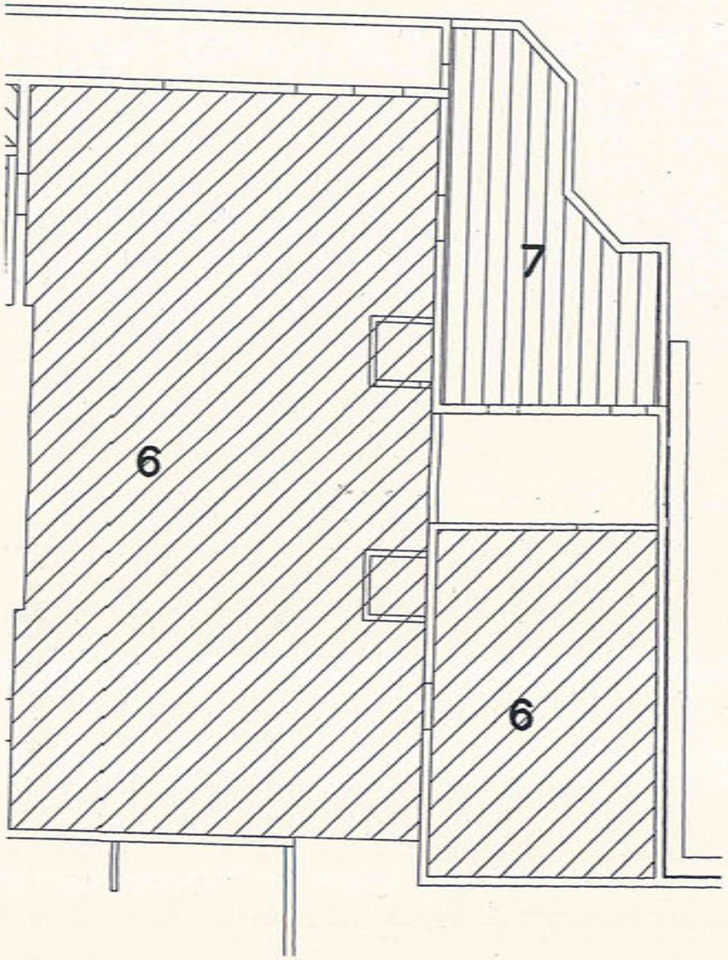

1	Peso Portato Variabile	: 320 daN/m² : 1000 daN/m²
2	Peso Portato Variabile	: 200 daN/m² : 400 daN/m²
3	Peso Portato Variabile	: 300 daN/m² : 400 daN/m²
4	Peso Portato Variabile	: 100 daN/m² : 400 daN/m²
5	Peso Portato Variabile	: 200 daN/m² : 400 daN/m²
6	Peso Portato Variabile	: 320 daN/m² : 400 daN/m²
7	Peso Portato Variabile	: 500 daN/m² : 200 daN/m²
8	Peso Portato Variabile	: 850 daN/m² : 300 daN/m²
9	Peso Portato Variabile	: 650 daN/m² : 500 daN/m²

10	Peso Portato Variabile	: 650 daN/m² : 100 daN/m²
11	Peso Portato Variabile	: 300 daN/m² : 400 daN/m²
12	Peso Portato Variabile	: 1000 daN/m² : 1000 daN/m²
13	Grigliato: Classe 2 UNI 11002-1-2-3	
14	Grigliato: Classe 4 UNI 11002-1-2-3	
15	Peso Portato Variabile	: 150 daN/m² : 100 daN/m²
16	Peso Portato Variabile	: 50 daN/m² : 100 daN/m²
17	Peso Portato Variabile	: 70 daN/m² : 100 daN/m²
18	Peso Portato Variabile	: 300 daN/m² : 400 daN/m²

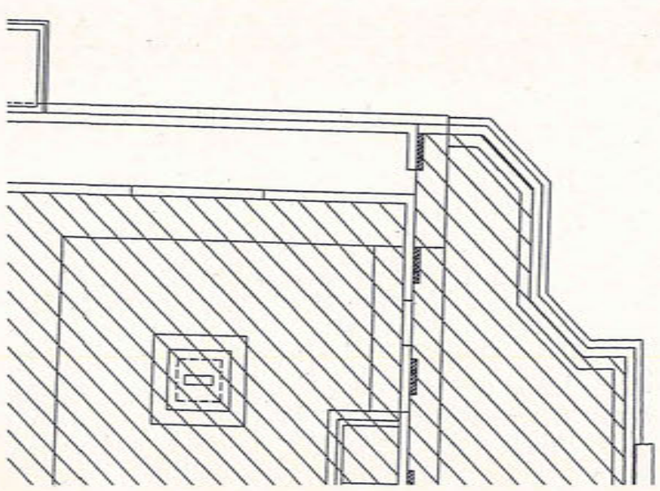

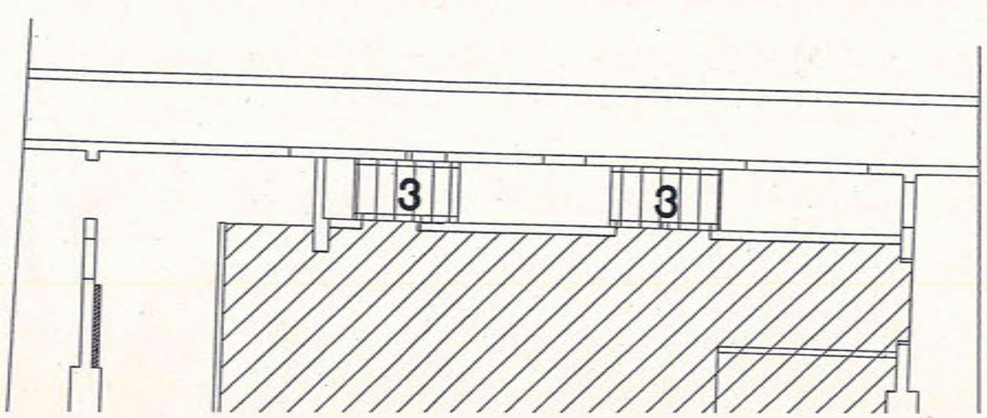


NOTE GENERA


1 - I VALORI IND

IL PROGETTI

DIRETTORE LAVORI

02 REVISIONE

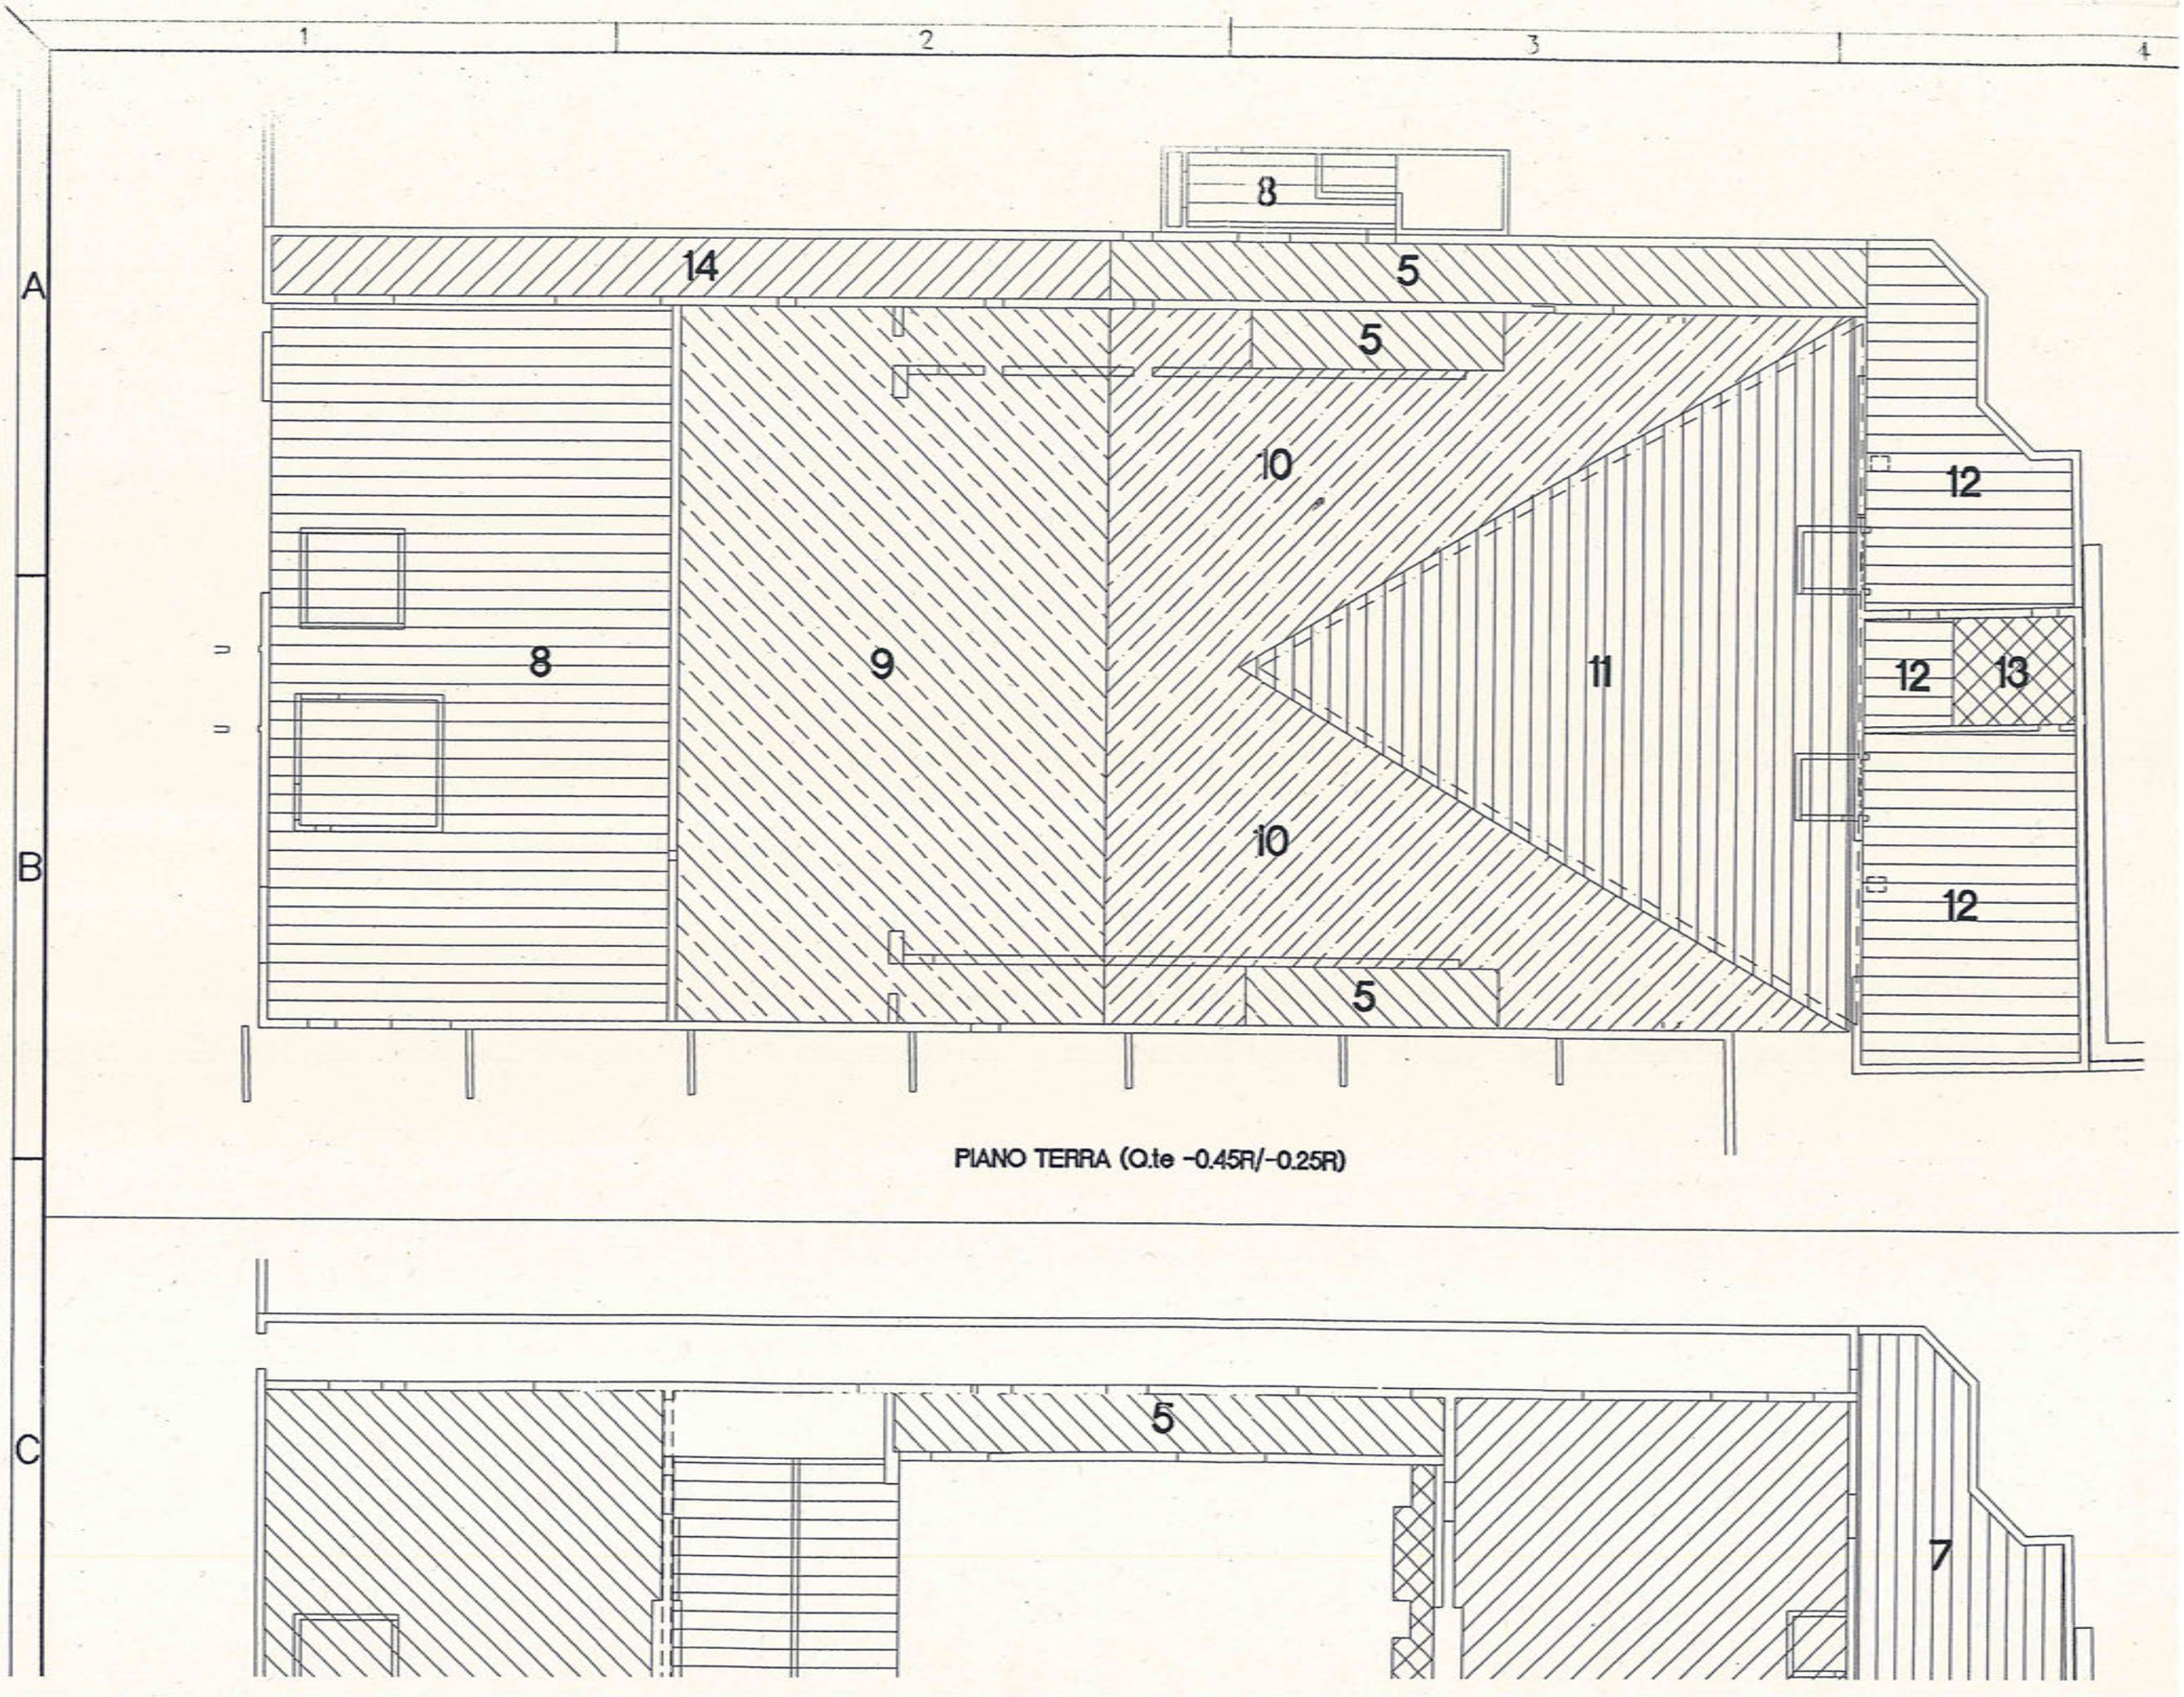
1
2
3
4
A
B
C
8
14
5
5
10
12
8
9
11
12
13
10
12
5
PIANO TERRA (Q.te -0.45R/-0.25R)
5
7

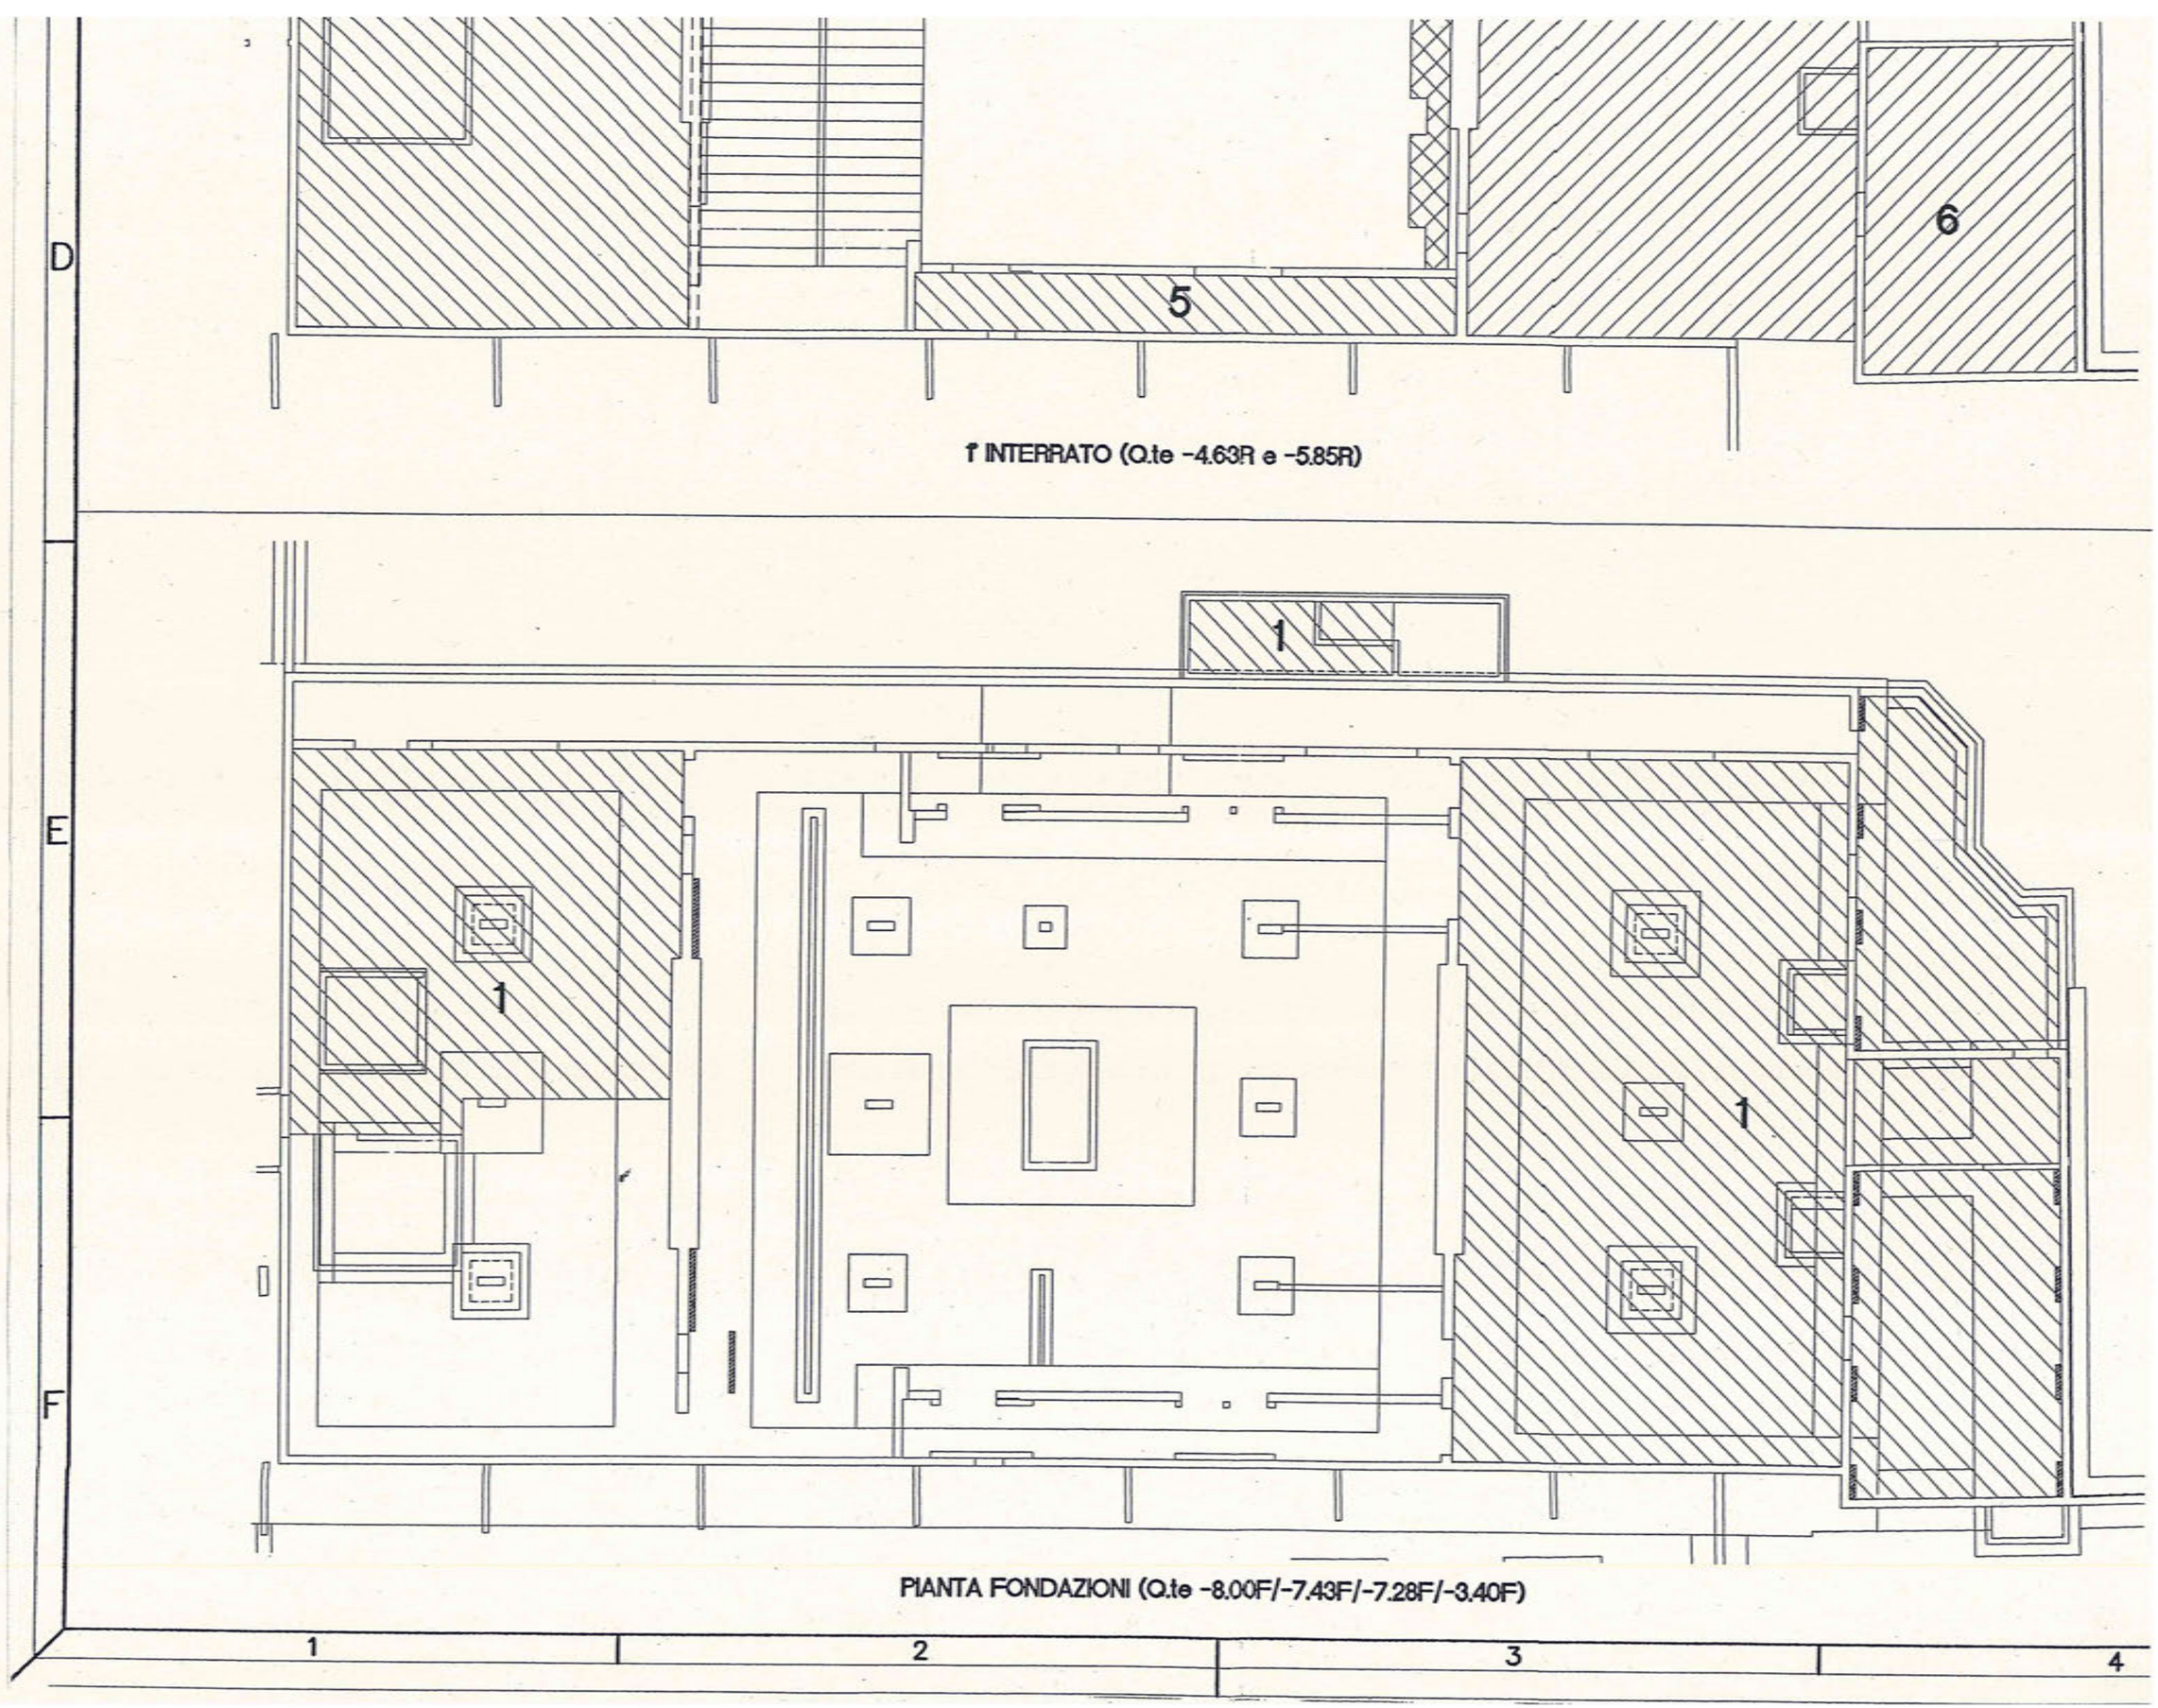


1° INTERRATO (Q.te -4.63R e -5.85R)

PIANTA FONDAZIONI (Q.te -8.00F/-7.43F/-7.28F/-3.40F)

N.B. PER LE NOTE GENERALI E LE CARATTERISTICHE DEI MATERIALI FARE RIFERIMENTO A QUANTO CONTENUTO NELLE TAVOLE: AES002–AES003

N.B. LA PRESENTE TAVOLA, IN MERITO A STRUTTURE VERTICALI SEZIONATE E FORME-TRIA, HA CARATTERE PURAMENTE INDICATIVO; NON VENGONO ANCHE VOLUTAMENTE INDICATE LE TIPOLOGIE DI SOLAIO; LO SCOPO E' LA SOLA LOCALIZZAZIONE IN PIANTA DELLE ZONE DI INCIDENZA DEI CARICHI E SOVRACCARICHI DI ESERCIZIO INDICATI PER ENTITA' IN TABELLA.

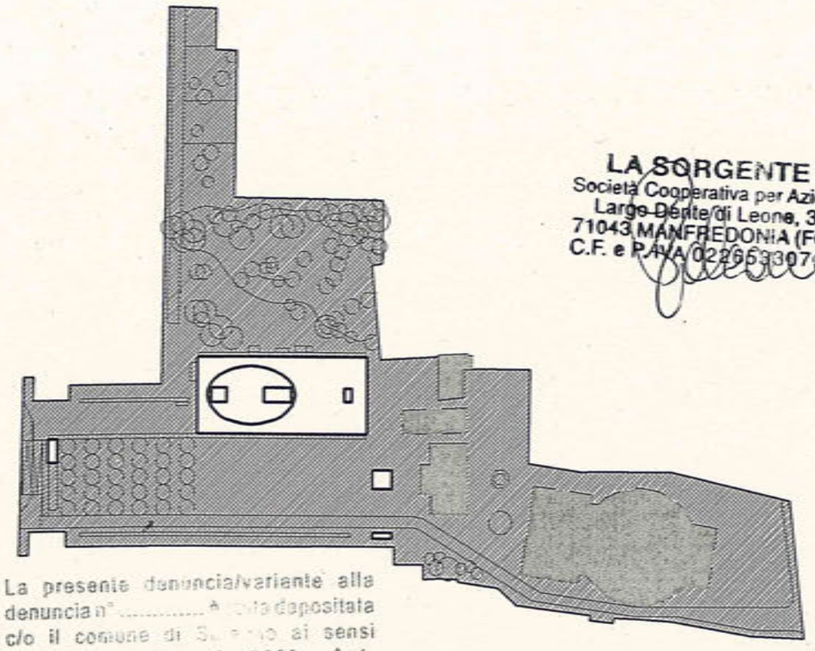

LA SORGENTE
Società Cooperativa per Azioni
Largo Dente di Leone, 3
71043 MANFREDONIA (FG)
C.F. e P.IVA 02265330718

La presente denuncia/variante alla denuncia n° ..... è stata depositata c/o il comune di Seregno ai sensi della L.R. 5 Gennaio 2000, n° 1.
C.A. n° 48 del 03-11-05
L'addetto

COMUNE DI SEREGNO
0064148/2005 - 03/11/2005
ARRIVO -

PROGETTO ARCHITETTONICO

PROGETTO IMPIANTI MECCANICI

IL PROGETTISTA DELLE STRUTTURE
MSC Associati S.r.l.
C.F. e P.I. 03000400930
(Ing. Renato Villa)
Albo Ingg.ri di Milano n. 11256

PROGETTO STRUTTURE

PROGETTO IMPIANTI ELETTRICI

01	REVISIONE VALIDATA PER APPALTO	NAVE	VLLR	SCRP	28-07-03
00	EMISSIONE	RVSR	VLLR	SCRP	28-02-03
Indice	Aggiornamenti	Redatto	Verificato	Approvato	Data

E' vietata la riproduzione di questo documento senza la preventiva autorizzazione

Progetto: ESECUTIVO | Fase: STRUTTURE | Sostituisce: . | Sostituito da: .

Committente
AMMINISTRAZIONE COMUNALE
CITTA' DI SEREGNO (MI)

Commessa
RISTRUTTURAZIONE IN AMBITO C.R.U. 16:
REALIZZAZIONE NUOVO PALAZZO COMUNALE,
PARCHEGGI INTERRATI E RIQUALIFICAZIONE AREE ADIACENTI

PROGETTO ESECUTIVO

Tavola

MAPPA CARICHI


Progettazione architettonica
ALCINO SOUTINHO
ENRICO MOLTENI
ANDREA LIVERANI
architetti
con LUCA DUBINI
Via Solferino, 56
20121 – Milano
tel. 02-6552326

Progettazione strutturale
Progettazione impiantistica
Coordinam. sicurezza in fase di progettaz./esecuz.
MSC Associati S.r.l.
via cialdini 37 20161 milano italia
tel.+39 02 66204150 fax +39 02 66204156
milano@mscassociati.it
via giulio 20 22100 como italia
tel.+39 031 268583 fax +39 031 268582
como@mscassociati.it
certificato di sistema qualità
UNI EN ISO 9001:94 n°50 100 1818 di TÜV Italia

File	Software	Scala
A1027AES001-02.dwg	AUTOCAD	

Codice Commessa	Sigla	Aggiornam.	Numero
A1027	AES	02	001

PIANTA PIANO TERRA

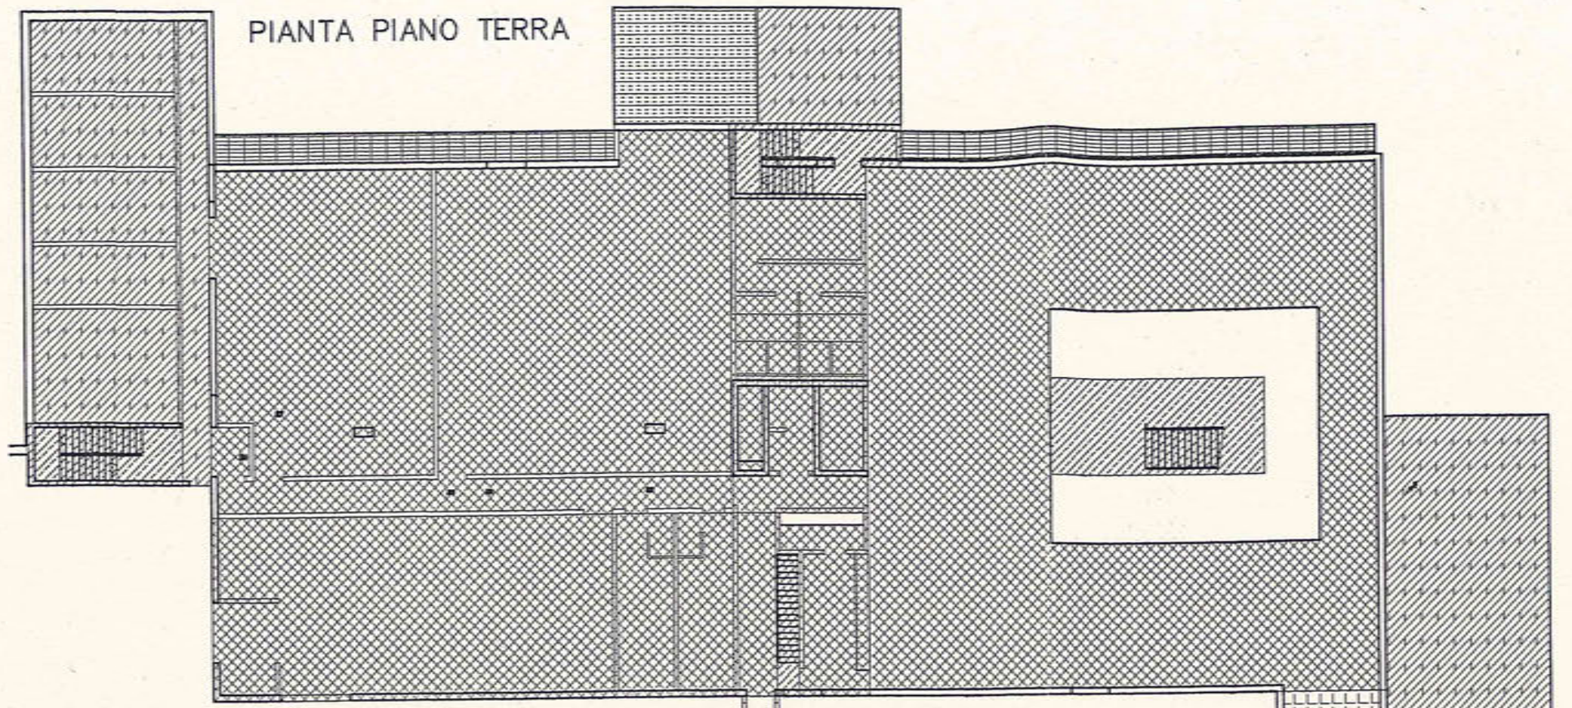

	Permanente (escluso peso proprio solaio)	
	Variabile per SOLAI	400
	Variabile per TRAVI	
	Variabile per PILASTRI e MURI	

	Permanente (escluso peso proprio solaio)	500
	Variabile per SOLAI	3000
	Variabile per TRAVI	
	Variabile per PILASTRI e MURI	


carichi stradali 1° categoria	Permanente (escluso peso proprio solaio)	
	Variabile per SOLAI	3000
	Variabile per TRAVI	
	Variabile per PILASTRI e MURI	

	Permanente (escluso peso proprio solaio)	150
	Variabile per SOLAI	150
	Variabile per TRAVI	
	Variabile per PILASTRI e MURI	

	Permanente (escluso peso proprio solaio)	400
	Variabile per SOLAI	3000
	Variabile per TRAVI	
	Variabile per PILASTRI e MURI	

	Permanente (escluso peso proprio solaio)	400
	Variabile per SOLAI	400
	Variabile per TRAVI	
	Variabile per PILASTRI e MURI	

carichi stradali 1° categoria	Permanente (escluso peso proprio solaio)	2600
	Variabile per SOLAI	1200
	Variabile per TRAVI	1000
	Variabile per PILASTRI e MURI	

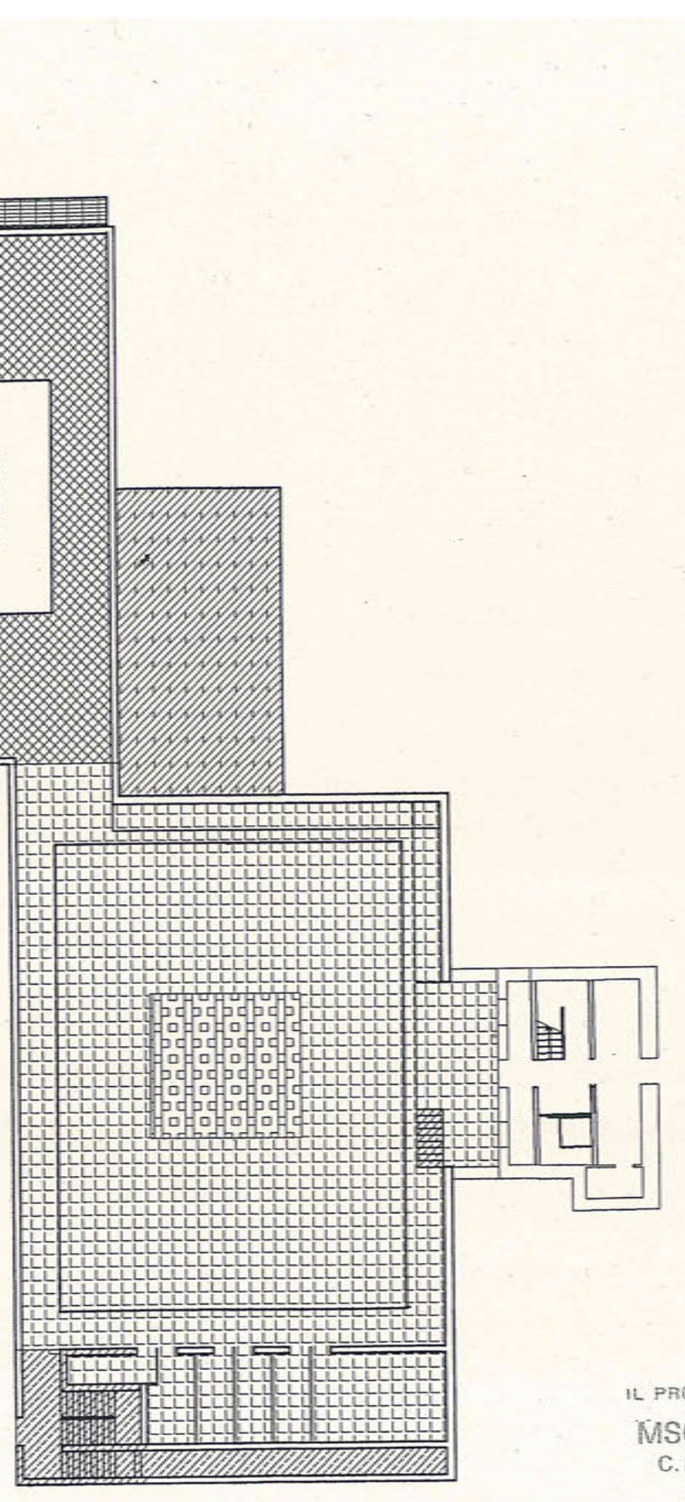

IL PROGETTISTA DELLE STRUTTURE

MSC Associati S.r.l.

C.F. e P.I. 03600400968

(Ing. Renato Villa)

Albo Ingg.ri di Milano n. 11256


progetto:	numero:	tavola:	aggiorn:
COMUNE DI SEREGNO	A1027	AES001	01
file:	oggetto:		
A1027AES001–Pag05–00	libretto carichi	Pag. 05	

		Permanente (escluso peso proprio solaio)	
		Variabile per SOLAI	400
		Variabile per TRAVI	
		Variabile per PILASTRI e MURI	

		Permanente (escluso peso proprio solaio)	320
		Variabile per SOLAI	250
		Variabile per TRAVI	
		Variabile per PILASTRI e MURI	

	carichi stradali 1° categoria	Permanente (escluso peso proprio solaio)	2600
		Variabile per SOLAI	1200
		Variabile per TRAVI	1000
		Variabile per PILASTRI e MURI	

	carichi stradali 1° categoria	Permanente (escluso peso proprio solaio)	
		Variabile per SOLAI	3000
		Variabile per TRAVI	
		Variabile per PILASTRI e MURI	

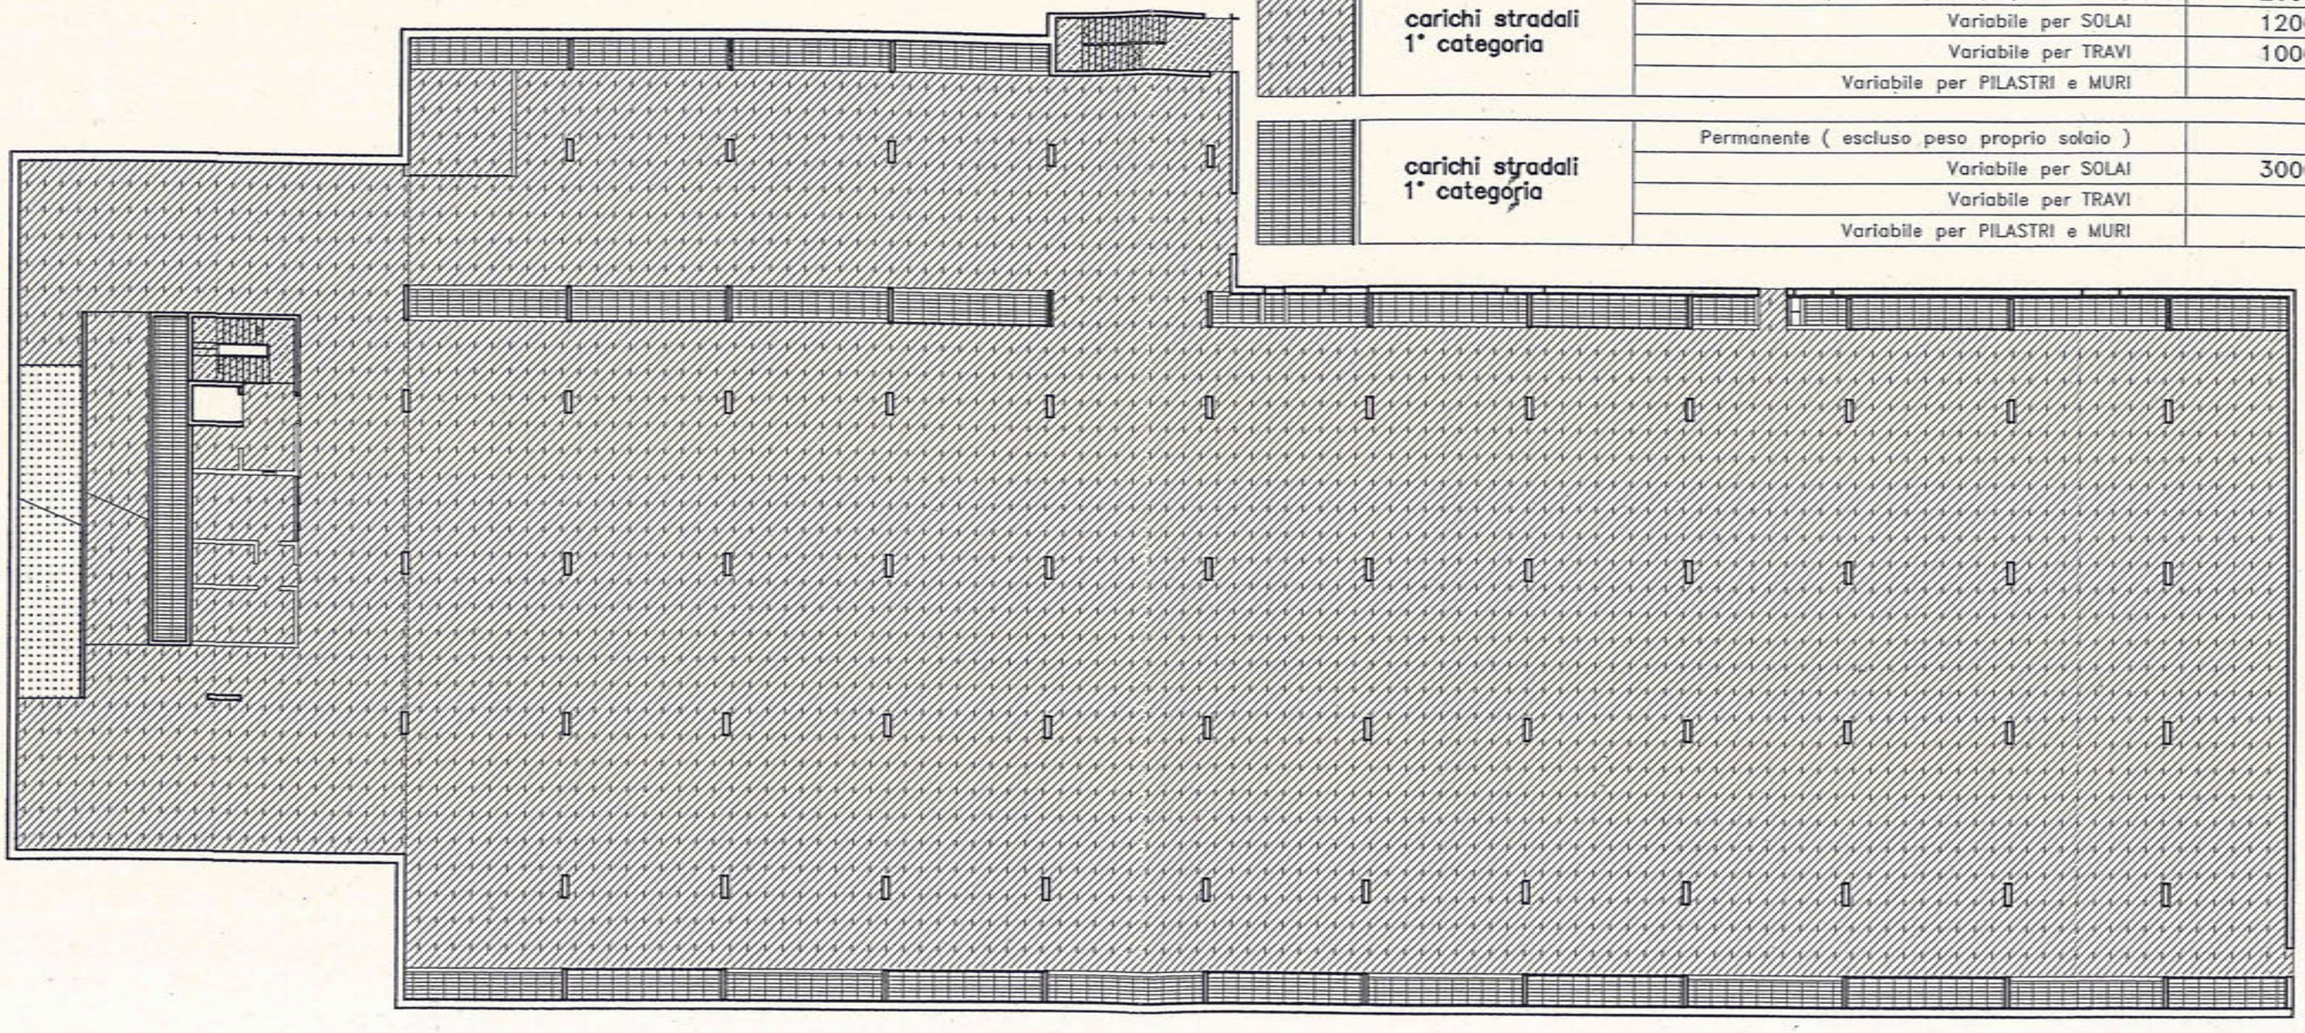

PIANO TERRA –PARCHEGGI–

IL PROGETTISTA DELLE STRUTTURE

MSC Associati S.r.l.
C.F. e P.I. 03600400968
(Ing. Renato Villa)
Albo Ingg. di Milano n. 11256

progetto:	numero:	tavola:	aggiorn:
COMUNE DI SEREGNO	A1027	AES001	01
file: A1027AES001–Pag08–00	oggetto: libretto carichi	Pag. 08	