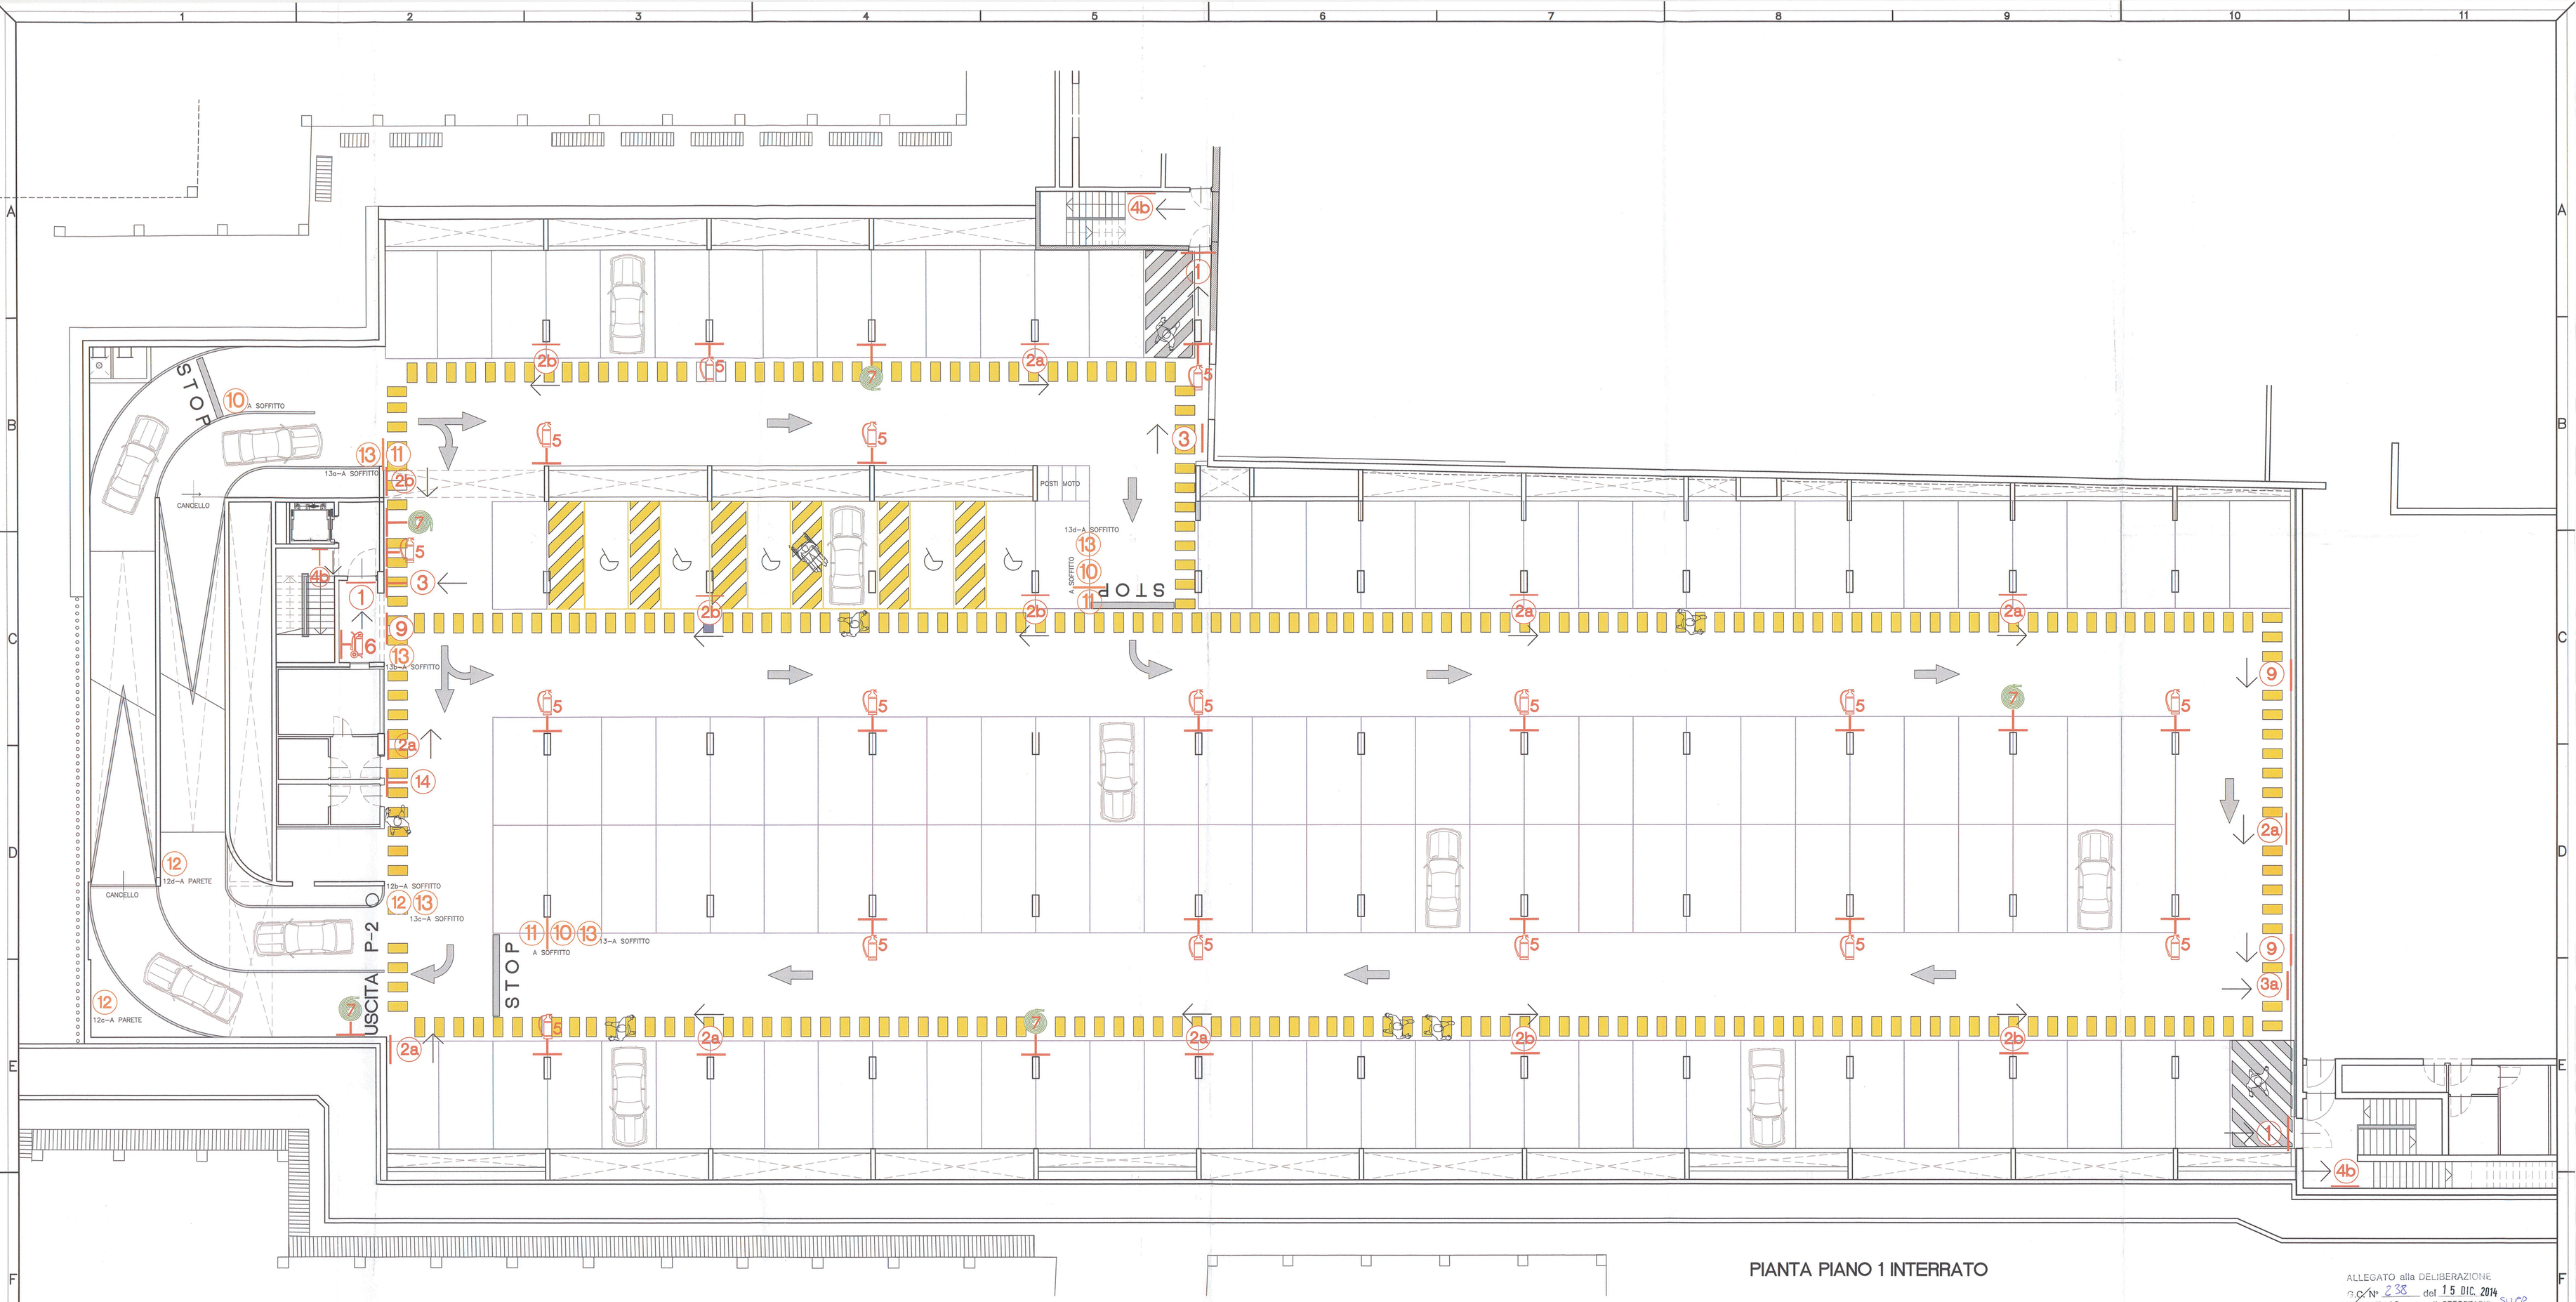


PIANTA PIANO 1 INTERRATO

STALLI PARCHEGGI COLORE BLU

SEGNALETICA ORIZZONTALE A PAVIMENTO COLORE GIALLO

SEGNALETICA ORIZZONTALE A PAVIMENTO COLORE BIANCO

LEGENDA

EMERGENZA LUMINESCENTI

1. USCITA DI EMERGENZA (DA INSTALLARE SOPRA L'USCITA)
2. FRECCIA DI DIREZIONE
   - 2a – direzione a destra
   - 2b – direzione a sinistra
3. 3a – direzione a destra
   3b – direzione a sinistra
4. SCALA DI EMERGENZA A SALIRE
   - 4a – direzione a destra
   - 4b – direzione a sinistra
5. CARTELLO A BANDIERA PER ESTINTORE
6. CARTELLO A BANDIERA PER ESTINTORE CARRELLATO
7. CARTELLO A BANDIERA PER IDRANTE UNI 45
8. CARTELLO D'INDICAZIONE LOCALE TECNICO con scritta bianca su fondo blu
9. USCITA PEDONALE cartello 100x50 cm con scritta nera su fondo bianco
10. CARTELLO DI STOP
11. CARTELLO DI DIVIETO DI ACCESSO
12. CARTELLO DI DIREZIONE
    - 12a: USCITA P-1
    - 12b: USCITA P-2
    - 12c: USCITA
    - 12d: P-2
13. CARTELLI DI OBBLIGO DI DIRETTIONE
    - 13a – direzione a destra
    - 13b – direzione a sinistra
    - 13 – diritto
    - 13c – direzione a destra
    - 13d – direzione a sinistra
14. WC

ALLEGATO alla DELIBERAZIONE
N° 238 del 15 DIC. 2014
IL SINDACO — IL SEGRETARIO

COMUNE DI SEREGNO
0030551/2008 – 15/05/2008
ARRIVO – 006-005

MSC Associati S.r.l.
C.F. e P.I. 07600070968
(Dott. Clemente Silvestri)
Via Solferino, 56 – 20121 Milano

ALLEGATO ALLA DETERMINAZIONE
N° 381 DEL 21.05.2008
P. Il Responsabile di Settore

IL DIRETTORE DEI LAVORI

Indice	Aggiornamenti		FIRP	SCHP	SCHC	Data
01	Aggiornamento		FIRP	SCHP	SCHC	30.04.2008
00	Emissione		FIRP	SCHP	SCHC	31.03.2008
Indice	Aggiornamenti		Redatto	Verificato	Approvato	Data

E' vietata la riproduzione di questo documento senza la preventiva autorizzazione

Progetto	Fase	Sostituisce	Sostituito da
—	— —	— —	— —

Progettazione architettonica
ALCINO SOUTINHO
ENRICO MOLTENI
ANDREA LIVERANI
architetti
con LUCA DUBINI
Via Solferino, 56 – 20121 – Milano
tel. 02-6552326

Progettazione strutturale
Progettazione impiantistica
Coordinam. sicurezza in fase di progettazione

MSC Associati S.r.l.
via stabile 27 20161 milano italia
tel.+39 02 36509 fax +39 02 36509820
mscassociati@tin.it
via gaeta 28 22100 como italia
tel.+39 031 268282 fax +39 031 268282
mscassociati@tin.it

certificato di sistema qualità
UNI EN ISO 9001/94 (PDF 150 1810) di TÜV Italia

Committente
AMMINISTRAZIONE COMUNALE
CITTA' DI SEREGNO

Contenuto
RISTRUTTURAZIONE IN AMBITO C.R.U. 16:
REALIZZAZIONE NUOVO PALAZZO COMUNALE,
PARCHEGGI INTERRATI E RIQUALIFICAZIONE AREE ADIACENTI

PERIZIA DI VARIANTE N. 04

Tavola
PARCHEGGI INTERRATI
PIANTA PIANO PRIMO INTERRATO
SEGNALETICA VERTICALE E ORIZZONTALE

File	Software	Scala
A4065AVA004–01.dwg	AUTOCAD	1:100

Codice Commesso	Sigla	Numero
A4065	AVA	004–01