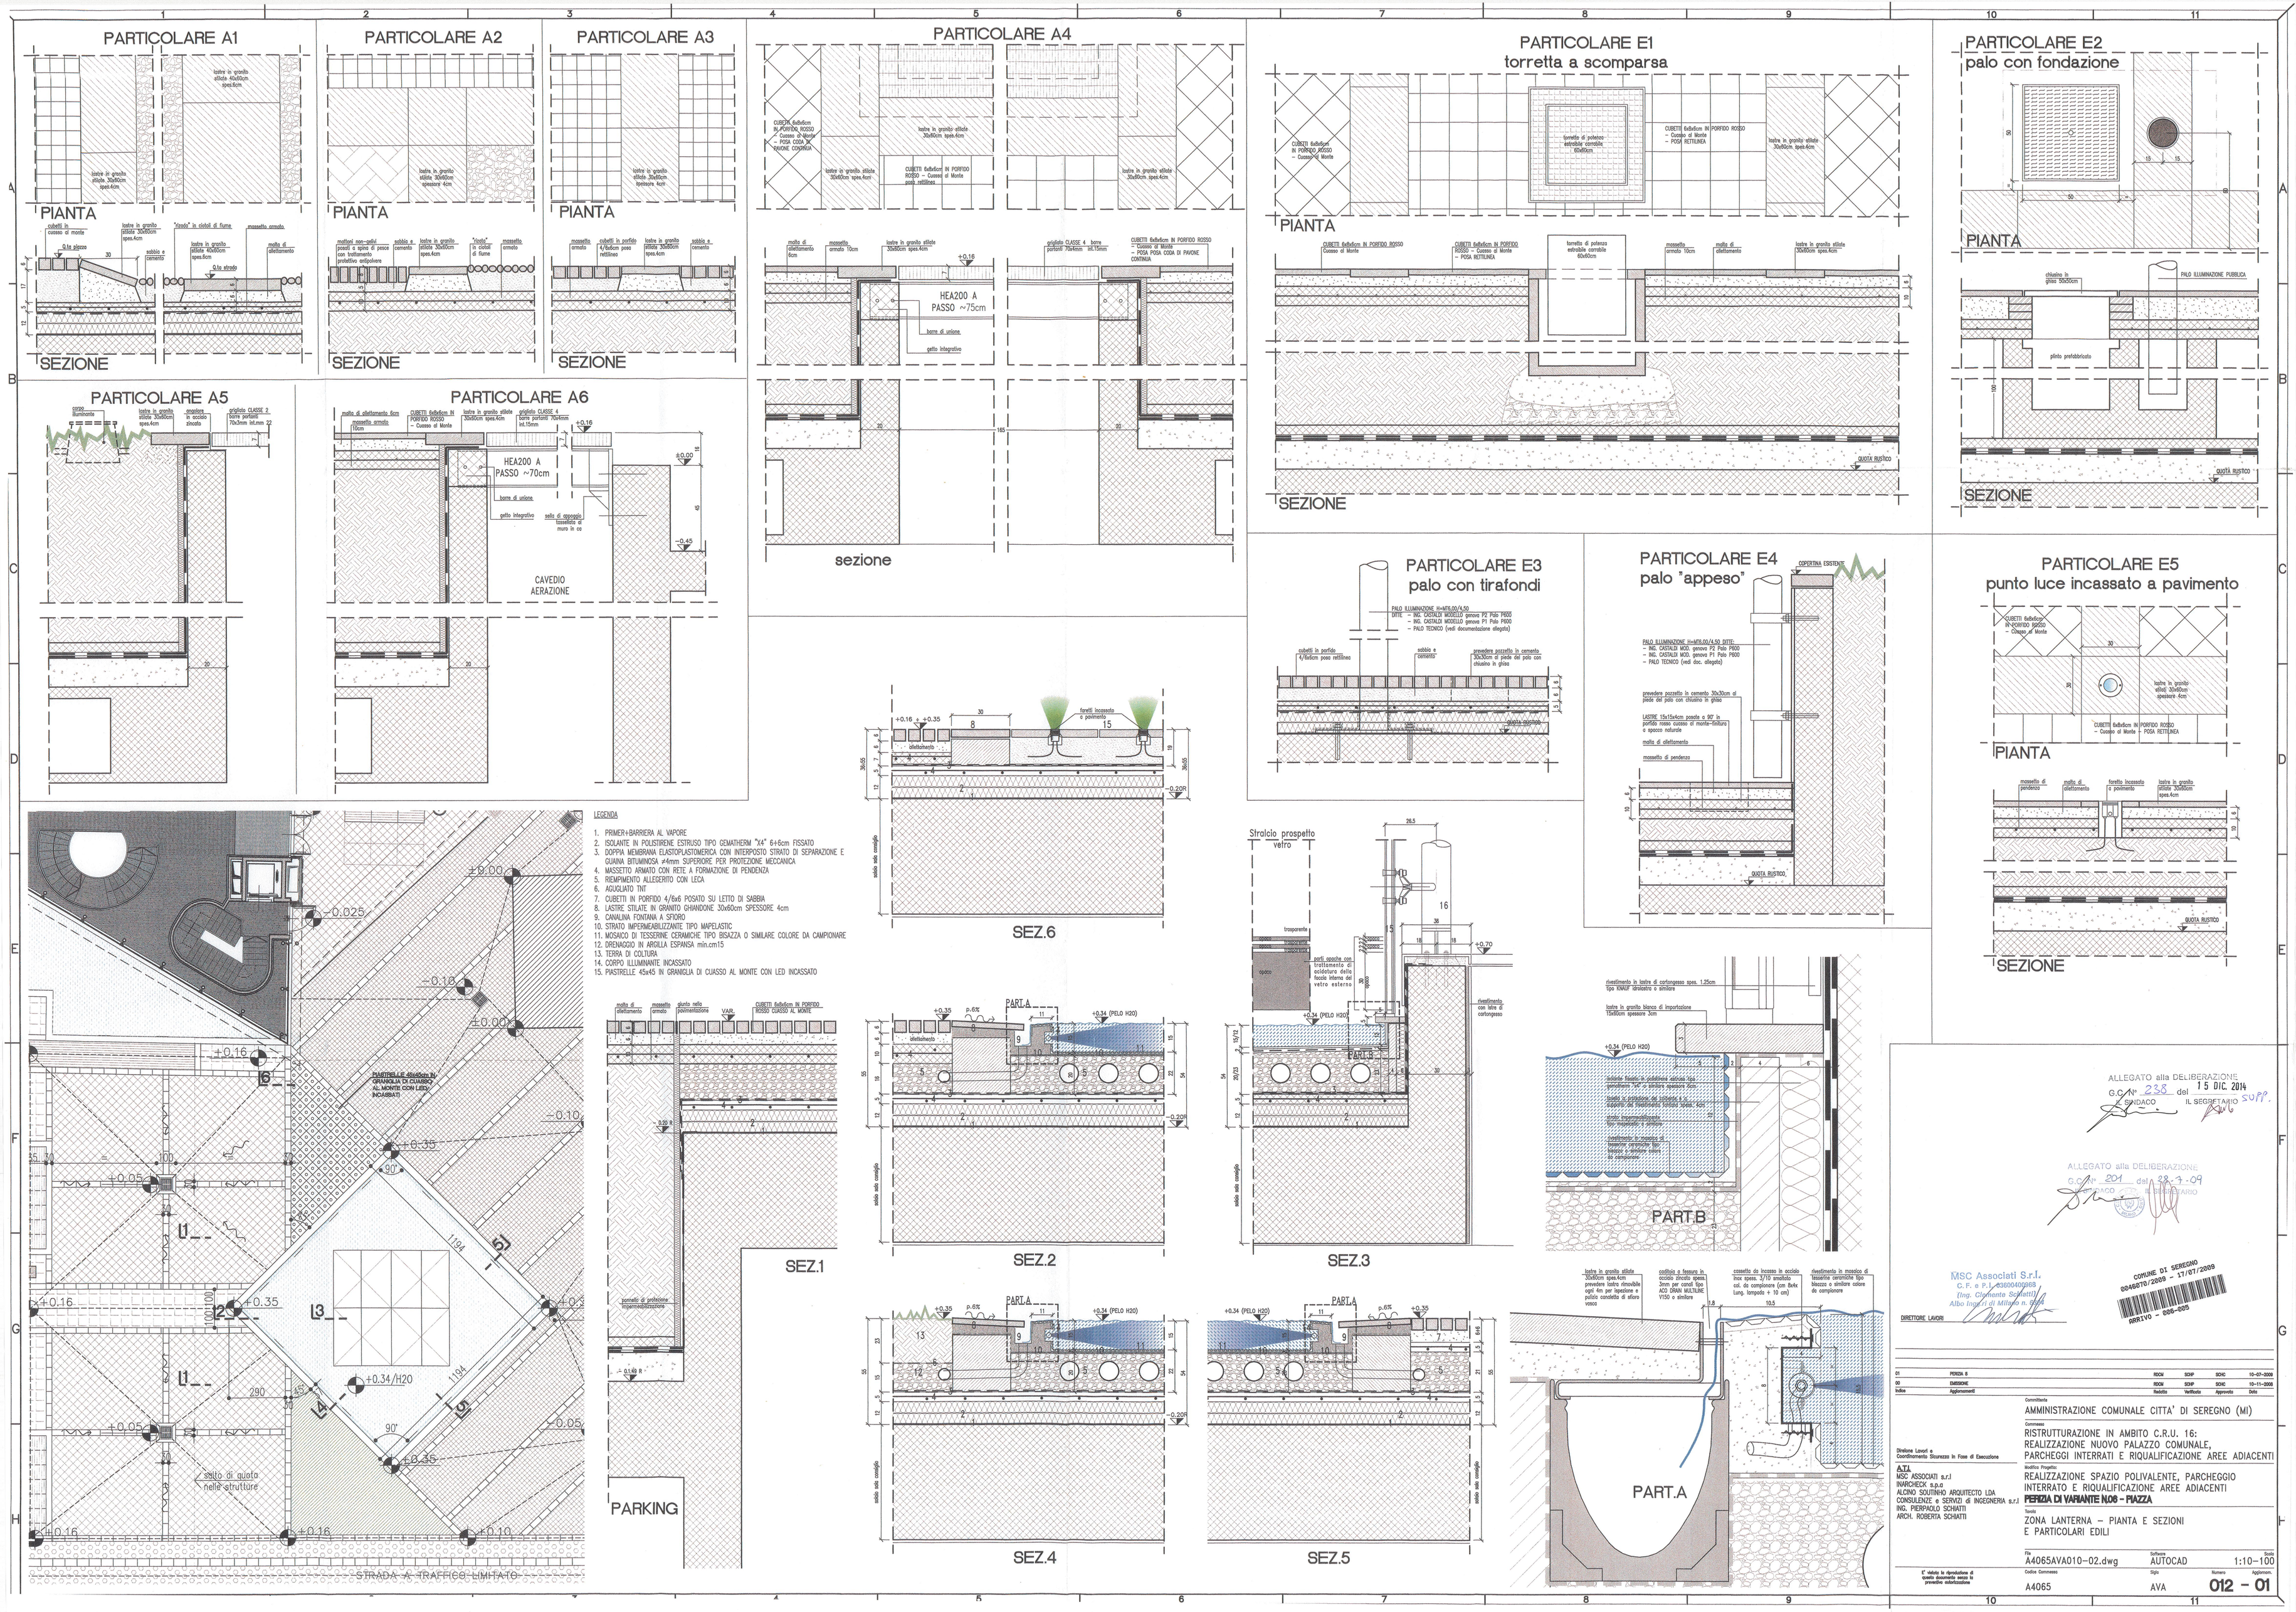

LEGENDA

1. PRIMER+BARRIERA AL VAPORE
2. ISOLANTE IN POLISTIRENE ESTRUSO TIPO GEMATHERM "X4" 6+6cm FISSATO
3. DOPPIA MEMBRANA ELASTOPLASTOMERICA CON INTERPOSTO STRATO DI SEPARAZIONE E GUAINA BITUMINOSA ≠4mm SUPERIORE PER PROTEZIONE MECCANICA
4. MASSETTO ARMATO CON RETE A FORMAZIONE DI PENDENZA
5. RIEMPIMENTO ALLEGERITO CON LECA
6. AGUGLIATO TNT
7. CUBETTI IN PORFIDO 4/6x6 POSATO SU LETTO DI SABBIA
8. LASTRE STILATE IN GRANITO GHIANDONE 30x60cm SPESSORE 4cm
9. CANALINA FONTANA A SFIORO
10. STRATO IMPERMEABILIZZANTE TIPO MAPELASTIC
11. MOSAICO DI TESSERINE CERAMICHE TIPO BISAZZA O SIMILARE COLORE DA CAMPIONARE
12. DRENAGGIO IN ARGILLA ESPANSA min.cm15
13. TERRA DI COLTURA
14. CORPO ILLUMINANTE INCASSATO
15. PIASTRELLE 45x45 IN GRANIGLIA DI CUASSO AL MONTE CON LED INCASSATO

ALLEGATO alla DELIBERAZIONE G.C. N° 238 dal 15 DIC. 2014
IL SINDACO — IL SEGRETARIO SUPP.

ALLEGATO alla DELIBERAZIONE G.C. N° 201 dal 28.7.09
IL SINDACO — IL SEGRETARIO

MSC Associati S.r.l.
C. F. e P.I. 03600400268
Ing. Clemente Scialotti
Albo Ingegneri di Milano n. 6048
DIRETTORE LAVORI

COMUNE DI SEREGNO
0046670/2009 - 17/07/2009
ARRIVO - 006-005

01	PERIZIA II	RDCM	SCHP	SCHC	10-07-2009
00	EMISSIONE	RDCM	SCHP	SCHC	10-11-2008
Indice	Aggiornamenti	Redatto	Verificato	Approvato	Data

Committente
AMMINISTRAZIONE COMUNALE CITTA' DI SEREGNO (MI)

Commesso
RISTRUTTURAZIONE IN AMBITO C.R.U. 16:
REALIZZAZIONE NUOVO PALAZZO COMUNALE,
PARCHEGGI INTERRATI E RIQUALIFICAZIONE AREE ADIACENTI

Modifica Progetto:
REALIZZAZIONE SPAZIO POLIVALENTE, PARCHEGGIO INTERRATO E RIQUALIFICAZIONE AREE ADIACENTI
PERIZIA DI VARIANTE N.06 - PIAZZA

Tavola
ZONA LANTERNA – PIANTA E SEZIONI
E PARTICOLARI EDILI

Direzione Lavori e Coordinamento Sicurezza in Fase di Esecuzione
A.T.I.
MSC ASSOCIATI s.r.l
INARCHECK s.p.a
ALONSO SOUTINHO ARQUITECTO LDA
CONSULENZE e SERVIZI di INGEGNERIA s.r.l
ING. PIERPAOLO SCHIATTI
ARCH. ROBERTA SCHIATTI

E' vietata la riproduzione di questo documento senza la preventiva autorizzazione

File	Software	Scala
A4065AVA010-02.dwg	AUTOCAD	1:10-100

Codice Commesso	Sigla	Numero	Aggiornam.
A4065	AVA	012 - 01	