


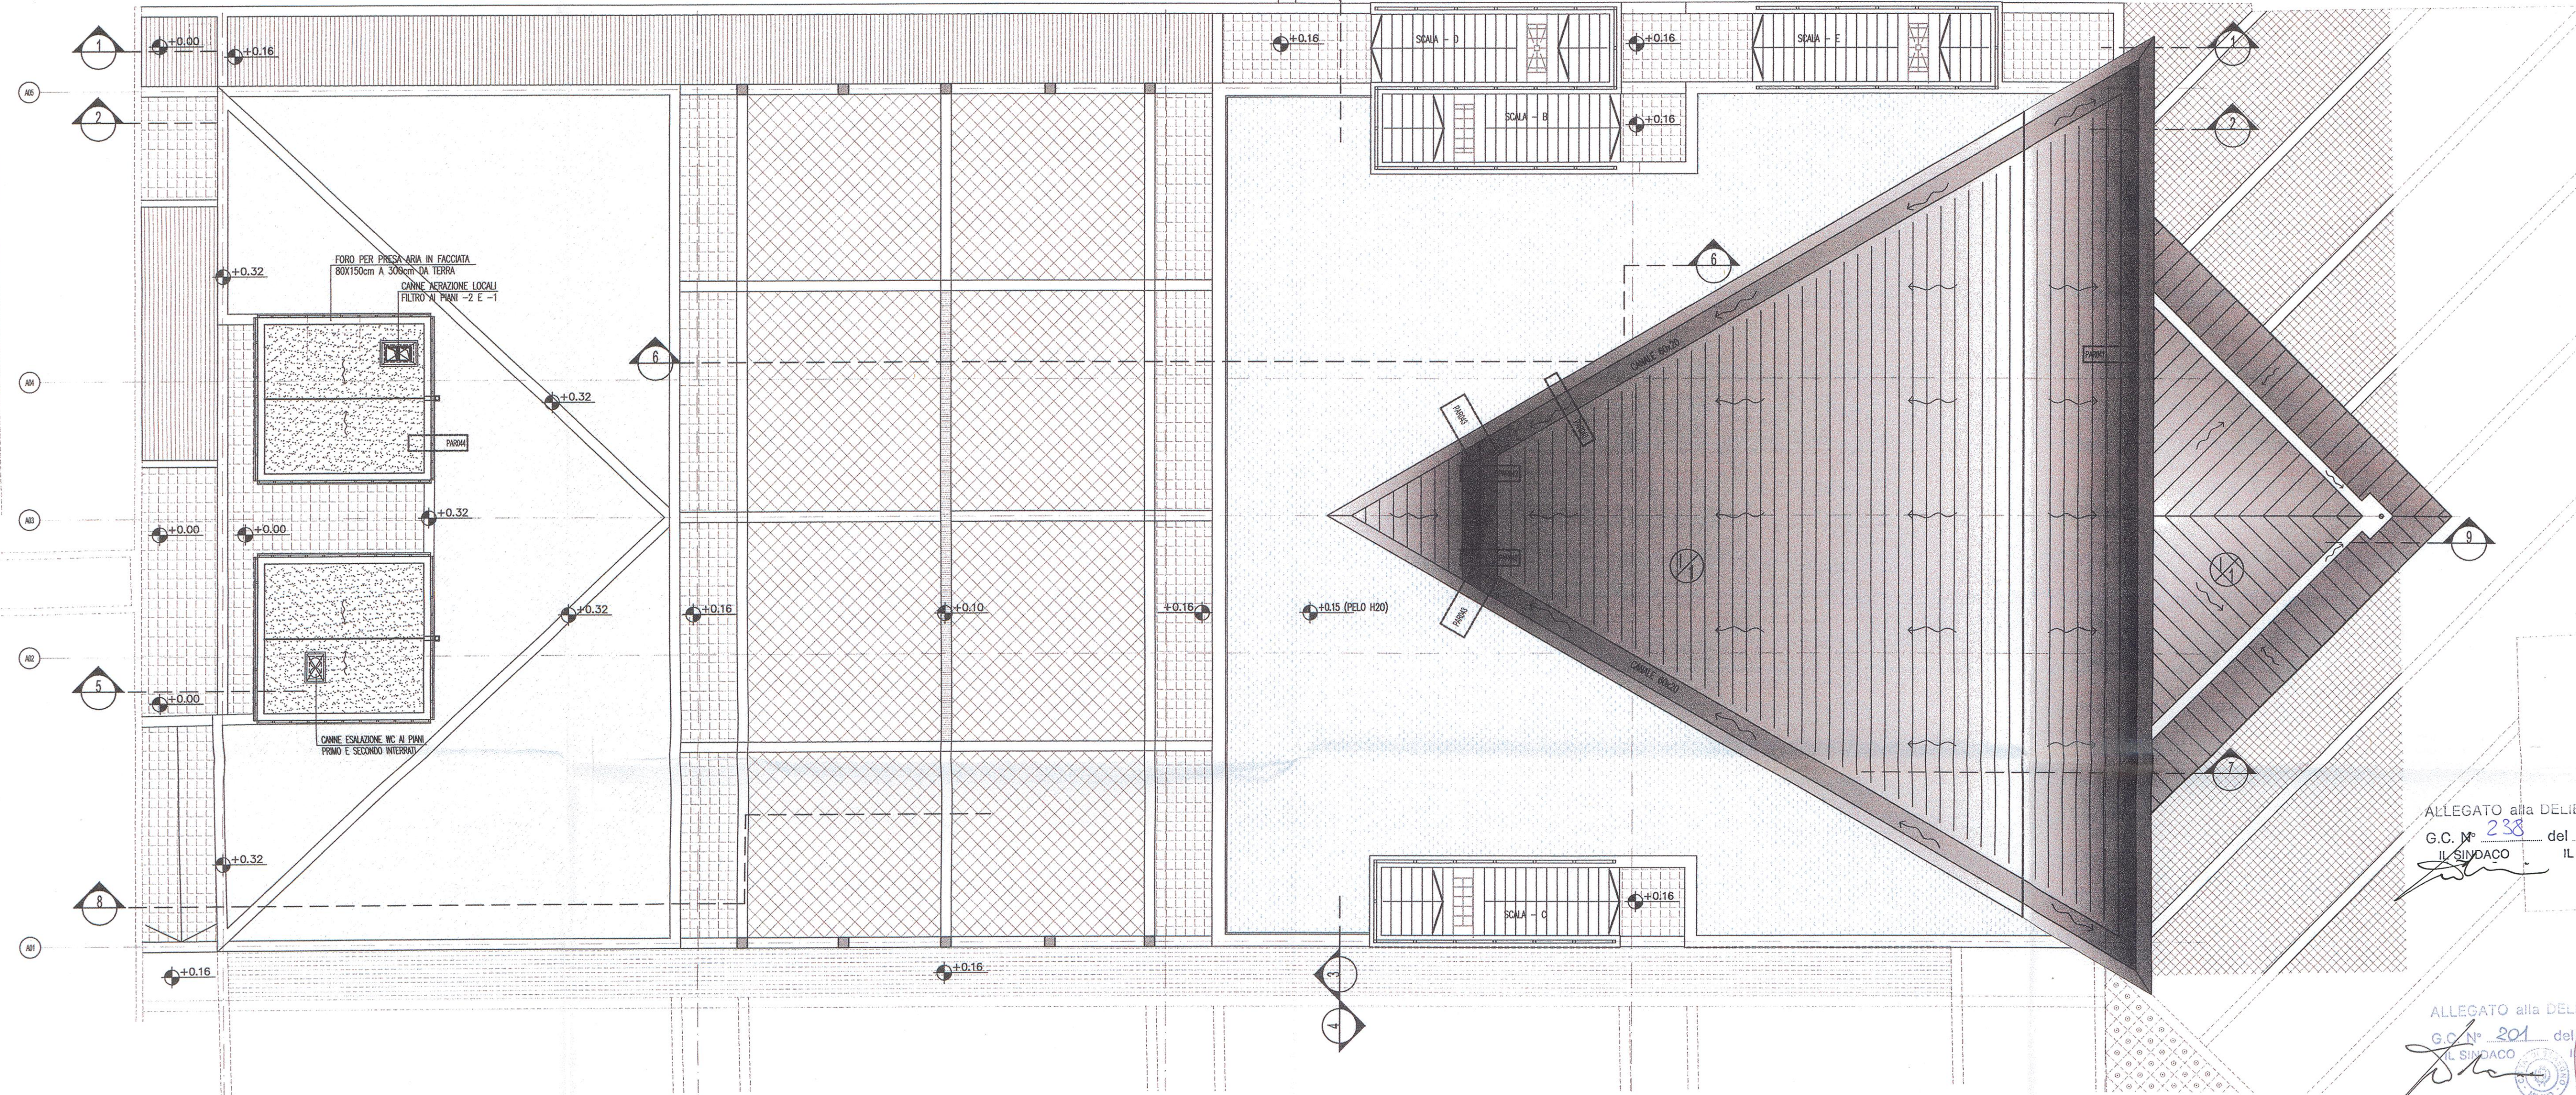

ALLEGATO alla DELIBERAZIONE
G.C. N° 238 del 15 DIC. 2014
IL SINDACO IL SEGRETARIO SUPP.

ALLEGATO alla DELIBERAZIONE
G.C. N° 201 del 28.7.09
IL SINDACO IL SEGRETARIO

MSC Associati S.r.l.
C.F. e P.I. 03600400968
(ipr. Clemente Schiatti)
Via Inga di Milano n. 6324

DIRETTORE LAVORI

COMUNE DI SEREGNO
0046070/2009 - 17/07/2009
ARRIVO - 006-005

LEGENDA SIMBOLI

- +0.00 F Quota Piano Finito
- +0.00 R Quota Piano Rustico
- +0.00 Quota allometrica piano finito
- +0.00 Quota allometrica piano rustico
- +0.00 I Altezza interna da Q.P.F. a finito
- +0.00 I Altezza interna da Q.P.F. a rustico
- Simbolo materiali
- Simbolo pavimentazione
- Riferimento Tavola Particolari
- P. Pila di scarico
- Punto luce - vedere tavolo impianto elettrico

LEGENDA MATERIALI

A - OPERE STRUTTURALI

- A/1 Struttura in acciaio zincato
- A/2 Struttura in legno lamellare

B - MURATURE, TAVOLATI E TAMPONAMENTI

- B/1 Parete in cartongesso REI 60 tipo Knauf W111, montanti 100x50-sp.07mm con lastre tipo F100K, su entrambi i lati sp. 15mm, o similare

D - PAVIMENTI, RIVESTIMENTI E ZOCCOLINI

- D/1 Pavimento e zoccolo in ceramica tipo Bardelli C&C cm 20x20 colore da definire (o similare)
- D/2 Rivestimento in ceramica tipo Bardelli C&C cm 10x10 colore da definire (o similare)
- D/3 Pavimento sopraelevato: elementi da cm 60x60 tipo Gold Sadi finitura in linoleum colore da definire (o similare)
- D/4 Pavimento industriale con spolvero di quarzo tipo "fresco su fresco"
- D/5 Pavimento in legno di Rovere
- D/6 Pavimento epoxidico tipo Sturblend GSI (o similare)
- D/7 Rivestimento in pannelli in multistrato impiallaccati azeo canadese
- D/8 Rivestimento a pannelli in MDF densità 750 Kg/mc, idrologo CL 1, finitura impiallaccata cieca essenza azeo canadese-sp.1,5 cm
- D/9 Pavimento in cubetti di porfido - posa rettilinea
- D/10 Granito bianco di importazione
- D/11 Rivestimento a doghe fresate tipo topalustik, impiallaccati azeo canadese (o similare)
- D/12 Rivestimento continuo in cartongesso su orditura metallica Knauf (o similare)
- D/13 Pavimento in cubetti di porfido (cassero al monte) - posa rettilinea
- D/14 Rivestimento orizzontale in pannelli di Rheinzink agganciati
- D/15 Pavimento in cubetti di porfido (cassero al monte) - posa a coda di pavone continua
- D/16

E - INTONACI E TINTEGGIATURE

- E/1 Intonaco civile
- E/2 Vernice intumescente re00 colore a scelta d.l.
- E/3 Rivestimento in listelli di legno di larice 60x40 mm posati in orizzontale, avvitati sulla struttura sottostante
- E/4 Tinteggiatura con idropittura

F - CONTROSOFFITTI

- F/1 Controsoffitto continuo in cartongesso su orditura metallica Knauf (o similare) +G1
- F/2 Controsoffitto continuo in cartongesso su orditura metallica Knauf serie IDROLASTRE (o similare)
- F/3 Controsoffitto a pannelli in MDF densità 750 Kg/mc, idrologo CL 1, finitura impiallaccata cieca essenza faggio-sp.1,5 cm
- F/4 Controsoffitto in pannelli di cartongesso forato a giunzione a scomparsa, fori Ø34 mm, 12/foratura con pannello superiore di poliestere CL 1, densità 25Kg/mc-sp.3 cm
- F/5 Controsoffitto metallico in alluminio preverniciato tipo Metasol microforato a doghe chiuse (o similare)
- F/6 Controsoffitto continuo in cartongesso su orditura metallica Knauf (o similare)
- F/7 Controsoffitto continuo in cartongesso curvo come copertura fayer su orditura metallica Knauf (o similare)
- F/8

G - IMPERMEABILIZZAZIONI E COIBENTAZIONI

- G/1 Isolante termico in lastre di polistirene estruso a cellule chiuse, spes. 6 cm
- G/2 Isolante in lastre di polistirene estruso a "cappotto" con rasatura, spes. 8 cm
- G/3 Isolante in pannelli di poliestere densità 25Kg/mc, spes. 8 cm

H - SERRAMENTI, FINESTRE E VETRI

- H/1 Vetrata tipo spiderglass: vetro composto dac:
-lastre esterne temperate monolitiche -camera disidratata
-lastre interne stratificate con 2 vetri temperati

I - OPERE DA FABRO E DA LATTONIERE

- I/1 Copertura in lamiera di rheinzink con superficie piana senza nevature, a giunti drenanti nascosti fissati su supporto rigido mediante staffe in poliammide
- I/2 Carter perimetrali in lamiera di rheinzink
- I/3 Rivestimento in lamiera di rheinzink completo di struttura leggera di sostegno
- I/4 Griglia alettata orizzontale in lamiera di rheinzink
- I/5 Quadri removibili in acciaio zincato predisposti per essere pavimentati
- I/6 Griglia canalina C14
- I/7 Griglia canalina C12

02	PERIZIA 8	ROOM	SCOP	SCIC	10-07-2009
01	AGGIORNATI PLUVIALI E CANALI FAYER	ROOM	SCOP	SCIC	31-05-2009
00	EMISSIONE	ROOM	SCOP	SCIC	31-01-2009
Indice	Aggiornamenti	Redatta	Verificata	Approvata	Data

Dirigione Lavori e Coordinamento Sicurezza in Fase di Esecuzione

ATI
MSC ASSOCIATI S.r.l.
INARCHECK S.p.A.
ALCINO SOUTINHO AROUPECTO LDA
CONSULENZE E SERVIZI DI INGEGNERIA S.r.l.
ING. PIERPAOLO SCHIATTI
ARCH. ROBERTA SCHIATTI

Commissario
AMMINISTRAZIONE COMUNALE CITTA' DI SEREGNO (MI)
Commissario
RISTRUTTURAZIONE IN AMBITO C.R.U. 16:
REALIZZAZIONE NUOVO PALAZZO COMUNALE,
PARCHEGGI INTERRATI E RIQUALIFICAZIONE AREE ADIACENTI

Modulo Progetto:
REALIZZAZIONE SPAZIO POLIVALENTE, PARCHEGGIO
INTERRATO E RIQUALIFICAZIONE AREE ADIACENTI
PERIZIA DI VARIANTE N°7 - FINITURE E IMPIANTI

Tavola
PIANTA PIANO COPERTURE
Q.TA +6.00

File	A4065AVA020-02.dwg	Software	AUTOCAD	Scala	1:50
Codice Commessa	A4065	Signa	AVA	Numero	023 - 02
E' vietata la riproduzione di questo documento senza la preventiva autorizzazione					