

TRASFORMATORI SELV PER USO ESTERNO, GRADO DI PROTEZIONE IP67
CLASSE DI PROTEZIONE II/III TENSIONE DI ALIMENTAZIONE 230V

(T0) 30W - 12V
 (T1) 60W - 12V
 (T2) 100W - 12V
 (T3) 150W - 12V
 (T4) 350mA - 1/9red * VERIFICARE MAX LUNGHEZZA CAVI AMMESSA A VALLE DELL'ALIMENTATORE
 (T7) 60W - 24V
 (T8) 100W - 24V
 (T9) 500mA - 70W * VERIFICARE MAX LUNGHEZZA CAVI AMMESSA A VALLE DELL'ALIMENTATORE

☐ POZZETTO IN POLIPROPILENE 20x20x20cm CON CHIUSINO AD ALTA RESISTENZA

☐ POZZETTO 40x40cm LUCE NETTA CON CHIUSINO IN GHISA


☐ POZZETTO 50x50cm LUCE NETTA CON CHIUSINO IN GHISA

☒ POZZETTO 38x38cm LUCE NETTA CON CHIUSINO STRADALE IN LEGA DI ALLUMINIO

 PRESA CON INTERRUTTORE DI BLOCCO TIPO PALAZZOLI SERIE ULYSSE IP67
4P 32A+T E INTERRUTTORE AUTOMATICO MAGNETOTERMICO DIFFERENZIALE
4x25A/Id 0,03/CURVA C, CLASSE A/1cc 6KA IN CONTENITORE TRASPARENTE.
GRADO DI PROTEZIONE IP67

- 1 - PREVEDERE 2 CAVI 504 AI PALI SCENOGRAFICI, 1 PER L'AUMENTAZIONE DEI PROIETTORI PER ILLUMINAZIONE GENERALE, 1 A DISPOSIZIONE PER LUCE SCENOGRAFICA DA INTESTARE SULLA SECONDA MORSETTIERA PRESENTE NEL PALO
- 2 - L'ILLUMINAZIONE DELLE SCALE AUDITORIUM E' PREVISTA NEL PROGETTO DELL'AUDITORIUM (DIS. AVE103)

TAVOLE COLLEGATE:
AVE005
AVE006
AVE007

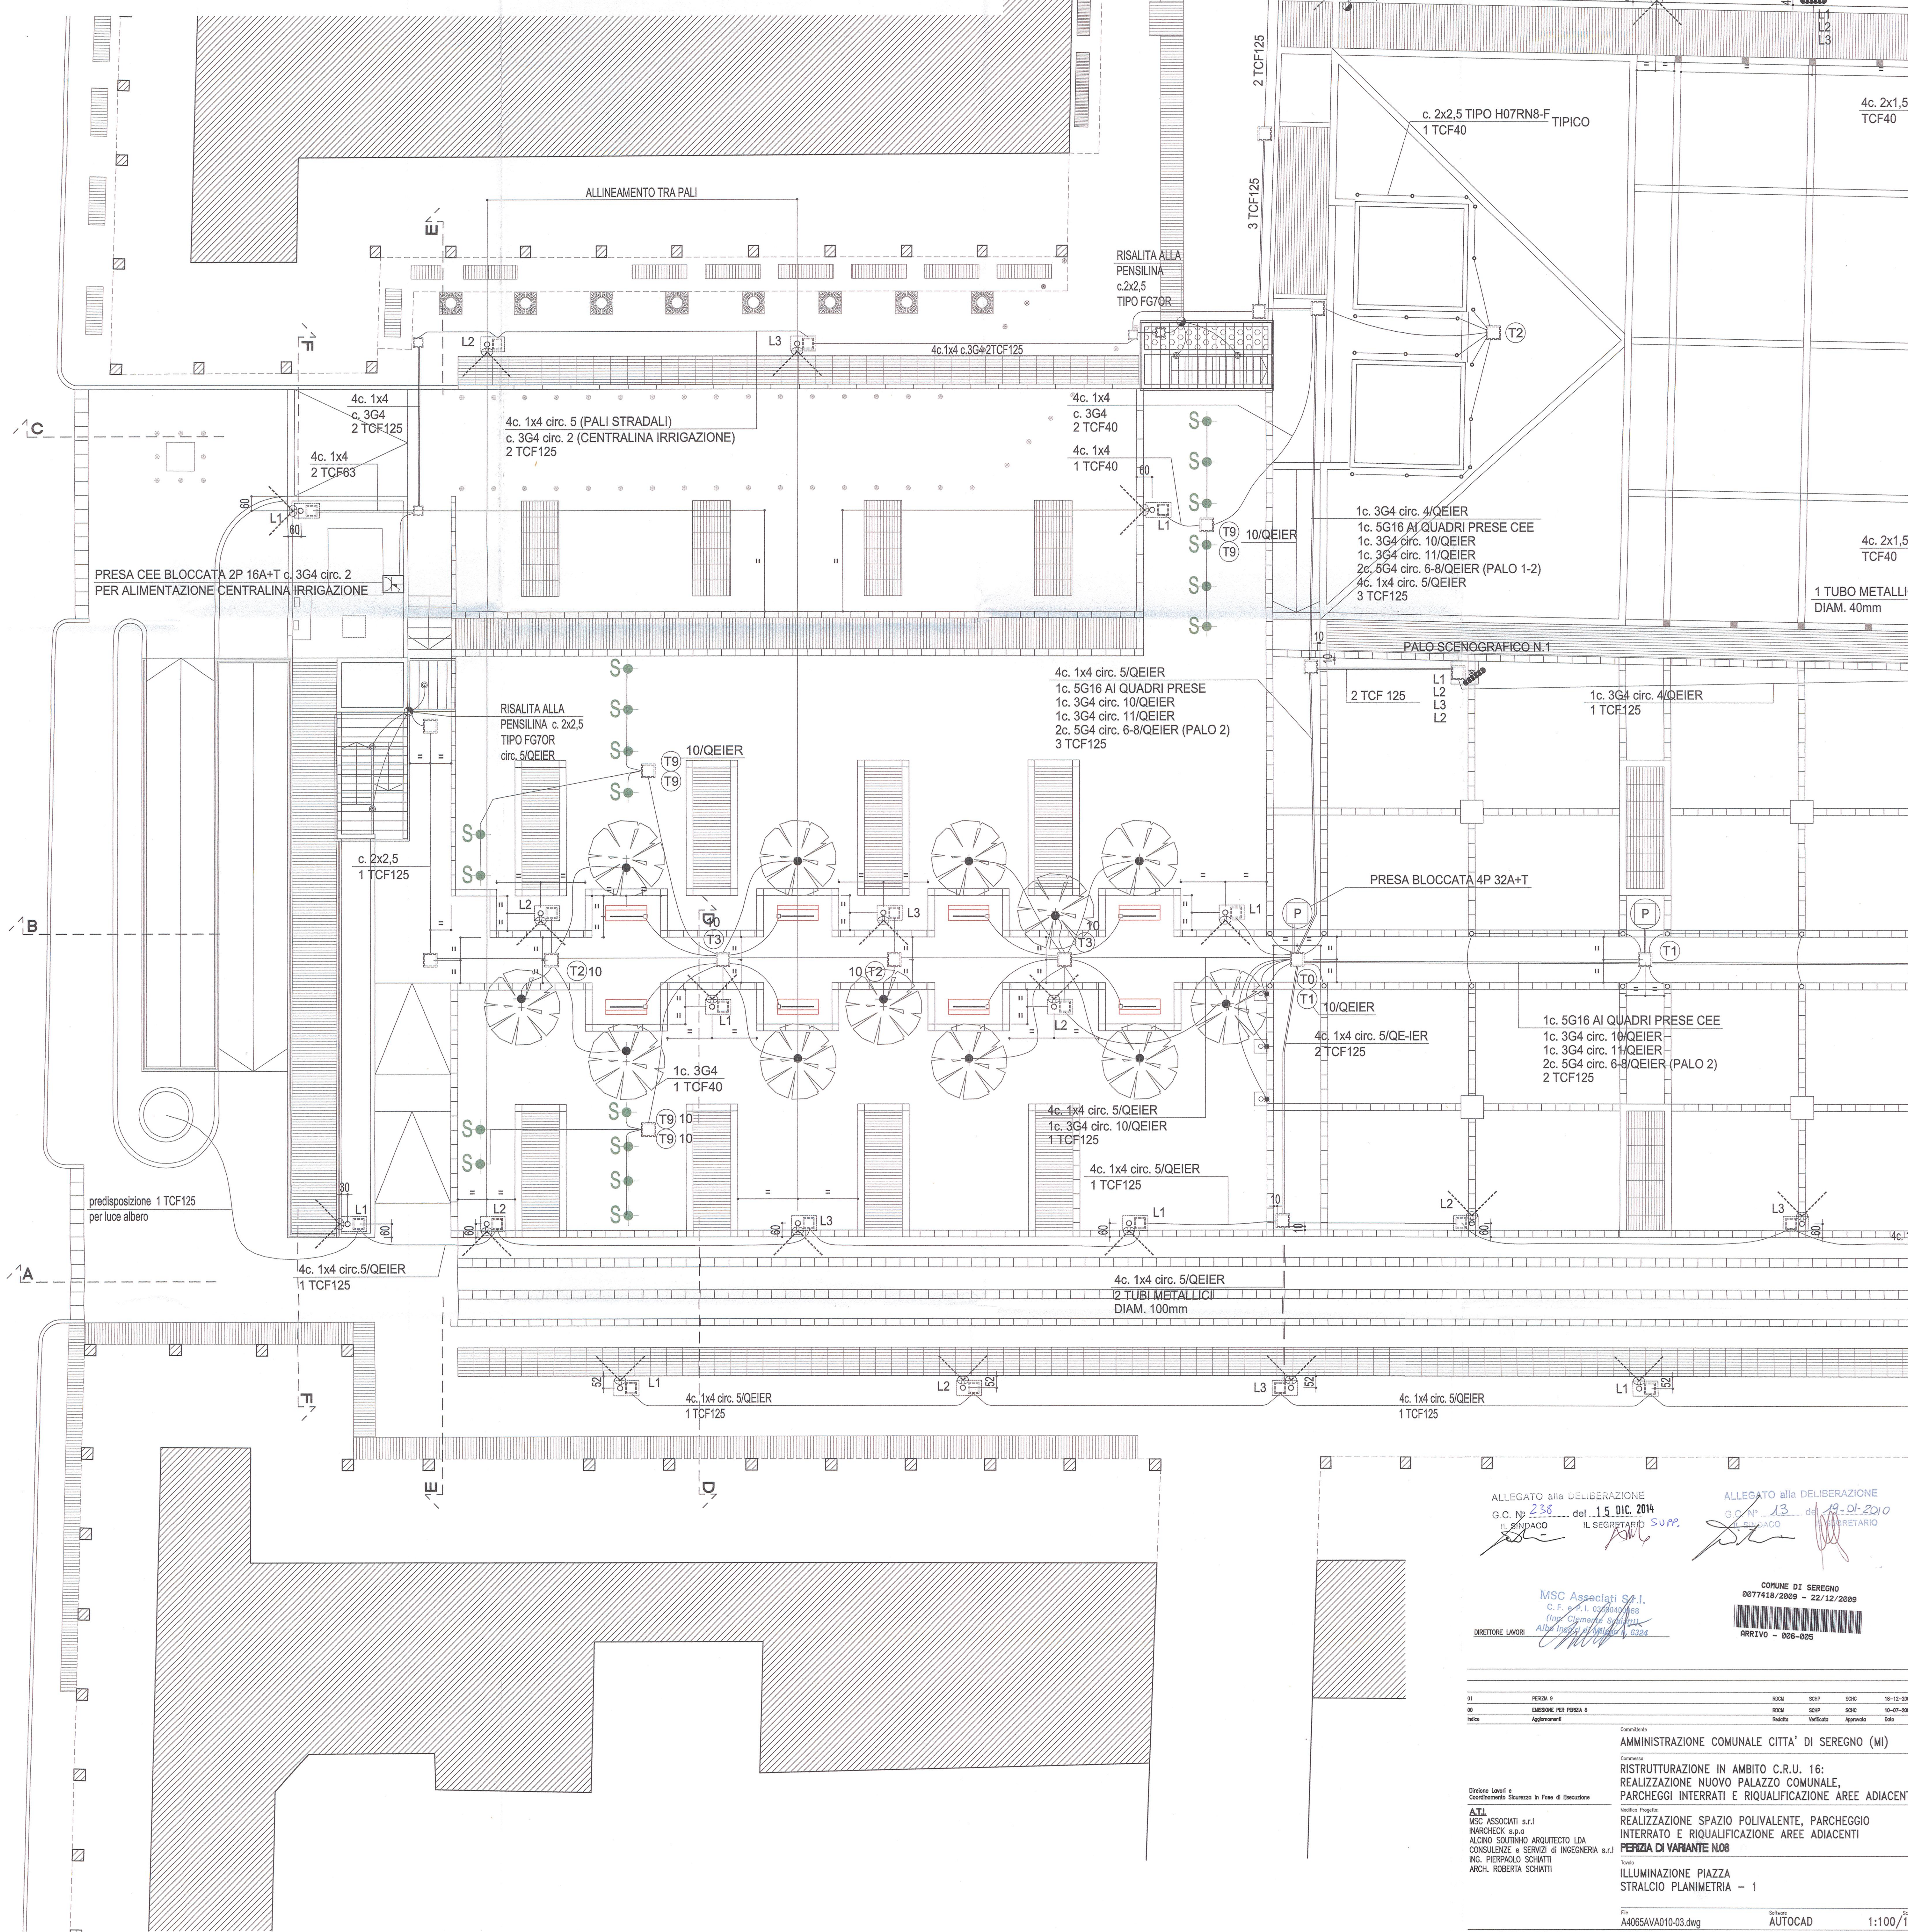

ALLEGATO alla DELIBERAZIONE
G.C. N° 238 del 15 DIC. 2014
IL SINDACO IL SEGRETARIO

ALLEGATO alla DELIBERAZIONE
G.C. N° 13 del 19-01-2010
IL SINDACO IL SEGRETARIO

MSC Associati S.r.l.
C.F. e P.I. 0350403068
(Ing. Clemente Scifoni)
Albo Ingegneri di Milano n. 6324

COMUNE DI SEREGNO
0077418/2009 - 22/12/2009

ARRIVO - 006-005

01	PERCIZIA 9	ROOM	SCHP	SCHC	18-12-20
00	EMERSONE PER PERCIZIA 8	ROOM	SCHP	SCHC	10-07-20

AMMINISTRAZIONE COMUNALE CITTA' DI SEREGNO (MI)

Commissione
RISTRUTTURAZIONE IN AMBITO C.R.U. 16:

REALIZZAZIONE NUOVO PALAZZO COMUNALE,

PARCHEGGI INTERRATI E RIQUALIFICAZIONE AREE ADIACENT

REALIZZAZIONE SPAZIO POLIVALENTE, PARCHEGGIO
INTERRATO E RIQUALIFICAZIONE AREE ADIACENTI

PERIZIA DI VARIANTE N.08

Tavola
ILLUMINAZIONE PIAZZA

STRALCIO PLANIMETRIA - 1

File	Software	Scale
A4065A/A010.03.dwg	AUTOCAD	1:100/1

Codice Comissa	Sigla	Numero	Aggiornato
----------------	-------	--------	------------