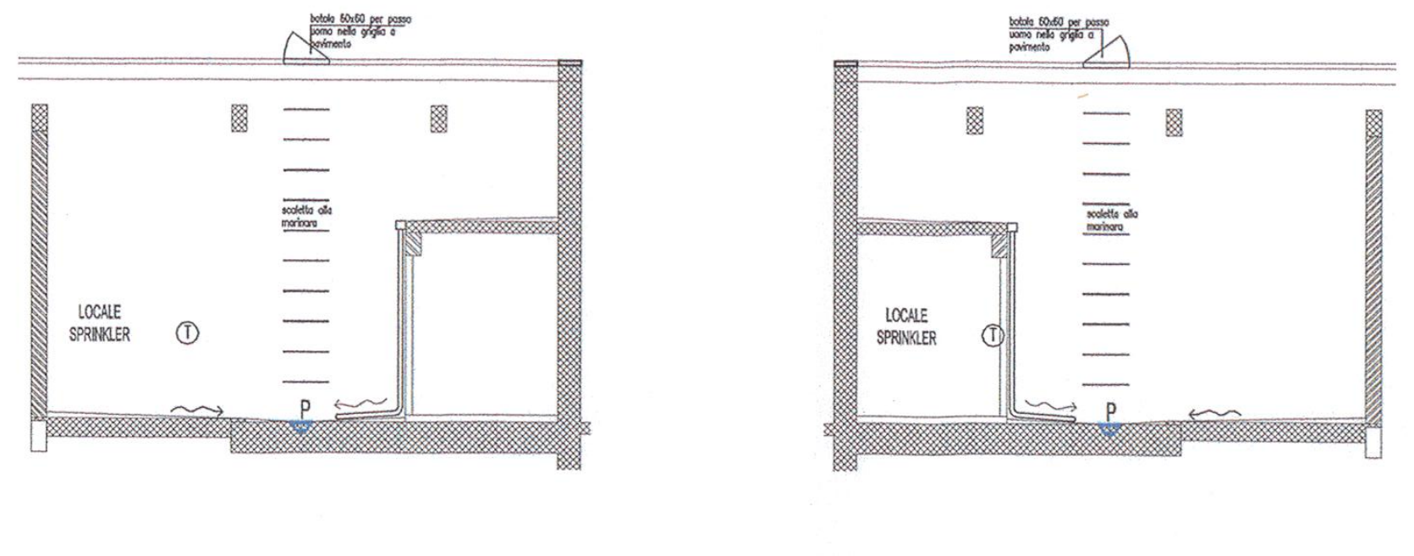

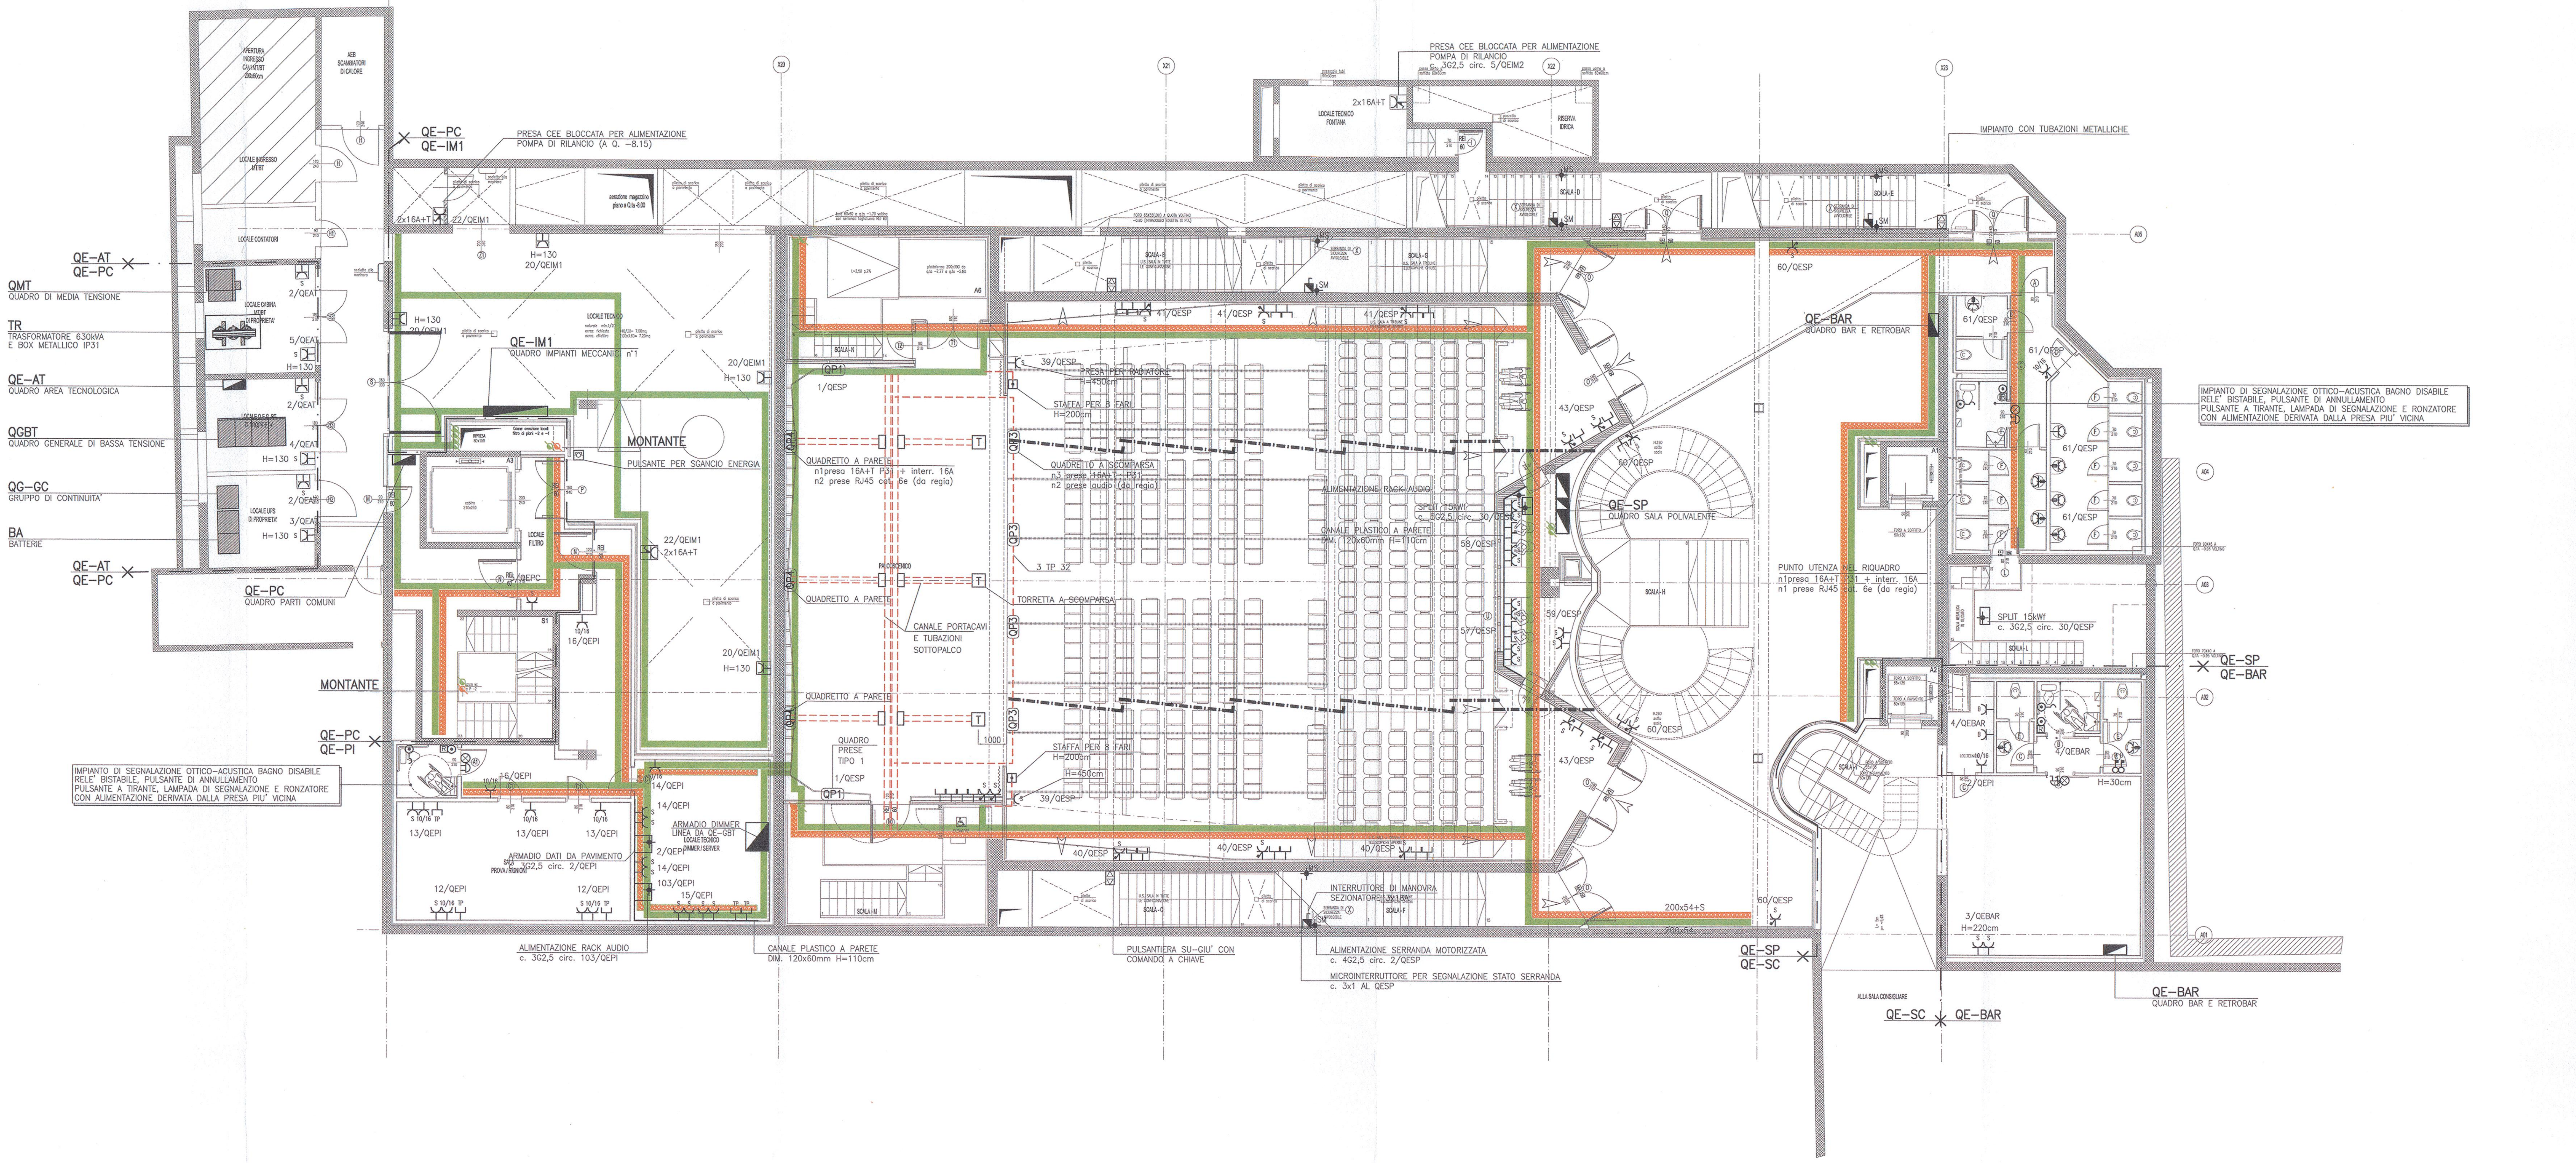
QE-PC
QE-IM1
PRESA CEE BLOCCATA PER ALIMENTAZIONE POMPA DI RILANCIO (A Q. -8.15)
QE-AT
QE-PC
QMT
QUADRO DI MEDIA TENSIONE
TR
TRASFORMATORE 630kVA E BOX METALLICO IP31
QE-AT
QUADRO AREA TECNOLOGICA
QGBT
QUADRO GENERALE DI BASSA TENSIONE
QG-GC
GRUPPO DI CONTINUITA'
BA
BATTERIE
QE-PC
QUADRO PARTI COMUNI
QE-IM1
QUADRO IMPIANTI MECCANICI n°1
MONTANTE
PULSANTE PER SGANCIO ENERGIA
QE-PC
QE-PI
IMPIANTO DI SEGNALAZIONE OTTICO-ACUSTICA BAGNO DISABILE RELE' BISTABILE, PULSANTE DI ANNULLAMENTO PULSANTE A TIRANTE, LAMPADA DI SEGNALAZIONE E RONZATORE CON ALIMENTAZIONE DERIVATA DALLA PRESA PIU' VICINA
ARMADIO DIMMER LINEA DA QE-GBT
ARMADIO DATI DA PAVIMENTO c. 3G2,5 circ. 2/QEPI
ALIMENTAZIONE RACK AUDIO c. 3G2,5 circ. 103/QEPI
CANALE PLASTICO A PARETE DIM. 120x60mm H=110cm
QUADRETTO A PARETE
n1presa 16A+T P31 + interr. 16A
n2 prese RJ45 cat. 6e (da regia)
CANALE PORTACAVI E TUBAZIONI SOTTOPALCO
QUADRO PRESE TIPO 1
STAFFA PER 8 FARI H=450cm
PULSANTIERA SU-GIU' CON COMANDO A CHIAVE
PRESA CEE BLOCCATA PER ALIMENTAZIONE POMPA DI RILANCIO c. 3G2,5 circ. 5/QEIM2
IMPIANTO CON TUBAZIONI METALLICHE
QE-BAR
QUADRO BAR E RETROBAR
QE-SP
QUADRO SALA POLIVALENTE
ALIMENTAZIONE RACK AUDIO
SPLIT 15kWf c. 5G2,5 circ. 30/QESP
CANALE PLASTICO A PARETE DIM. 120x60mm H=110cm
PUNTO UTENZA NEL RIQUADRO
n1presa 16A+T P31 + interr. 16A
n1 prese RJ45 cat. 6e (da regia)
SPLIT 15kWf c. 3G2,5 circ. 30/QESP
INTERRUTTORE DI MANOVRA SEZIONATORE 3x16A
ALIMENTAZIONE SERRANDA MOTORIZZATA c. 4G2,5 circ. 2/QESP
MICROINTERRUTTORE PER SEGNALAZIONE STATO SERRANDA c. 3x1 AL QESP
200x54+S
200x54
QE-SP
QE-SC
QE-SP
QE-BAR
ALLA SALA CONSIGLIARE
QE-SC
QE-BAR
QE-BAR
QUADRO BAR E RETROBAR
IMPIANTO DI SEGNALAZIONE OTTICO-ACUSTICA BAGNO DISABILE RELE' BISTABILE, PULSANTE DI ANNULLAMENTO PULSANTE A TIRANTE, LAMPADA DI SEGNALAZIONE E RONZATORE CON ALIMENTAZIONE DERIVATA DALLA PRESA PIU' VICINA
3/QEBAR H=220cm
4/QEBAR
H=30cm
60/QESP
61/QESP
43/QESP
41/QESP
40/QESP
39/QESP
1/QESP
20/QEIM1
22/QEIM1
2x16A+T
H=130
2/QEAT
3/QEAT
4/QEAT
5/QEAT
12/QEPI
13/QEPI
14/QEPI
15/QEPI
16/QEPI
103/QEPI

SIMBOLI

◪	QUADRO ELETTRICO
▱	QUADRO ELETTRICO FORNITO DA ALTRI
10-16 / 10-16	PRESA BIPASSO 2P+T 10/16A DA INCASSO / A VISTA
	PRESA BIPASSO 2P+T 10/16A E INTERRUTTORE DI BLOCCO 2x6A DA INCASSO / A VISTA
S / S	PRESA SCHUKO P30 2P+T 10/16A DA INCASSO / A VISTA
	PRESA CEE 2P+T 16A CON INTERRUTTORE DI BLOCCO DA INCASSO / A VISTA
FC / FC	PRESA BIPASSO 2P+T 10A E FUSIBILE DI PROTEZIONE 2A DA INCASSO / A VISTA
B B	INTERRUTTORE 2 POLI 10A INCASSATO A 30cm DA PAVIMENTO E PRESA UNEL 2x10/16A+T PER BOLLITORE ELETTRICO H= DI INSTALLAZIONE 1,80cm SE INCASSATA, NEL CONTROSOFFITTO SE A VISTA
L L	INTERRUTTORE 2 POLI 6A INCASSATO A 30cm DA PAVIMENTO E PRESA 2x10A+T E FUSIBILE PER LAVABO H= DI INSTALLAZIONE 50cm DA PAVIMENTO
	INTERRUTTORE DI MANOVRA PORTATA NOMINALE 2x16A SE NON DIVERSAMENTE INDICATO
✦	ALIMENTAZIONE UTENZA ELETTRICA (GENERICA)
✦ SM	ALIMENTAZIONE SERRANDA MOTORIZZATA
⊡	PUNTO DI ALIMENTAZIONE UTENZA ELETTRICA

NOTE

1 – CAVI TIPO FG7OM1 0,6/1kV PER POSA SU PASSERELLE E IN TUBI A VISTA

2 – ALTEZZA DI INSTALLAZIONE DELLE PRESE CIVILI H 30cm SE NON DIVERSAMENTE INDICATO
ALTEZZA DI INSTALLAZIONE DELLE PRESE CEE H 150cm SE NON DIVERSAMENTE INDICATO

IDENTIFICAZIONE DELLE CONDUTTURE

———	TUBO POSATO IN VISTA	2x1,5 (mm2)	CONDUTTORE SENZA GUAINA
– – – –	TUBO POSATO INCASSATO	c. 2x1,5 (mm2)	CONDUTTORE CON GUAINA
— — — —	TUBO CAVIDOTTO (ALL'ESTERNO)	TP 20 (mm)	TUBO PLASTICO
▨	CANALE PORTACAVI	TM 20 (mm)	TUBO METALLICO
———	CAVO POSATO SU PASSERELLA	TC 110 (mm)	TUBO CAVIDOTTO PLASTICO
+——+	CAVO POSATO SU SOFFITTO	TCF 110 (mm)	TUBO CAVIDOTTO PLASTICO FLESSIBILE
□/⊠	CASSETTA DI DERIVAZIONE IN PVC/METALLO		LE UNITA' DI MISURA POSSONO ESSERE OMESSE

CIRCUITI SOTTESI AL QUADRO PIANI INTERRATI **QE-PI**

circ.	2	c. 3G2,5	ARMADIO DATI
circ.	12	c. 3G4	PRESE SALA PROVA
circ.	13	c. 3G4	PRESE SALA PROVA
circ.	14	c. 3G4	PRESE LOCALE DIMMER
circ.	15	c. 3G4	PRESE LOCALE DIMMER
circ.	16	c. 3G4	PRESE CORRIDOIO
circ.	103	c. 3G2,5	RACK AUDIO

CIRCUITI SOTTESI AL QUADRO AREA TECNOLOGICA **QE-AT**

circ.	2	c. 3G4	PRESE LOCALI TECNOLOGICI
circ.	3	c. 3G4	CDZ LOCALE UPS
circ.	4	c. 3G4	CDZ LOCALE QGBT
circ.	5	c. 3G4	CDZ LOCALE TRAFO

CIRCUITI SOTTESI AL QUADRO PARTI COMUNI **QE-PC**

circ.	5	c. 3G4	PRESE DI SERVIZIO

CIRCUITI SOTTESI AL QUADRO IMPIANTI MECCANICI n°1 **QE-IM1**

circ.	20	c. 3G4	PRESE 230V
circ.	22	c. 3G4	PRESE CEE 230V

CIRCUITI SOTTESI AL QUADRO BAR **QE-BAR**

circ.	3	c. 3G4	PRESE BANCHI FRIGO
circ.	4	c. 3G4	PRESE BAGNO

CIRCUITI SOTTESI AL QUADRO SALA POLIVALENTE **QE-SP**

circ.	1	c. 5G6	QUADRI PRESE PALCO
circ.	2	c. 3G2,5	ALIMENTAZIONE SERRANDE
circ.	40	c. 3G4	PRESE SALA LATO SX
circ.	41	c. 3G4	PRESE SALA LATO DX
circ.	42	c. 3G4	PRESE SALA LATO DX
circ.	43	c. 3G4	PRESE TRADUZIONE SIMULTANEA
circ.	57	c. 3G4	PRESE SALA REGIA
circ.	58	c. 3G4	PRESE SALA REGIA
circ.	59	c. 3G4	PRESE SALA REGIA
circ.	60	c. 3G4	PRESE FOYER
circ.	61	c. 3G4	PRESE BAGNI

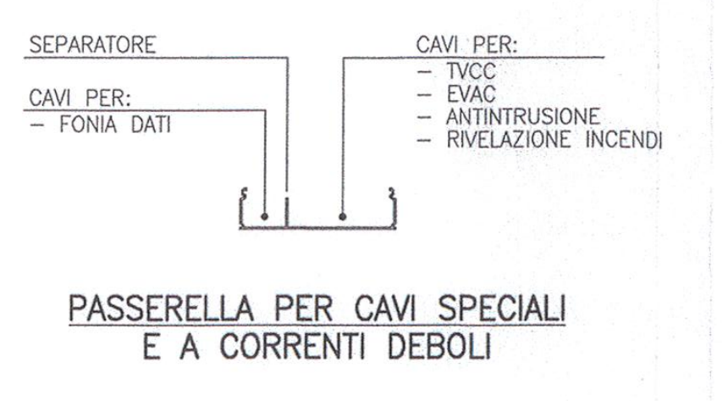

PASSERELLA PER CAVI SPECIALI
E A CORRENTI DEBOLI

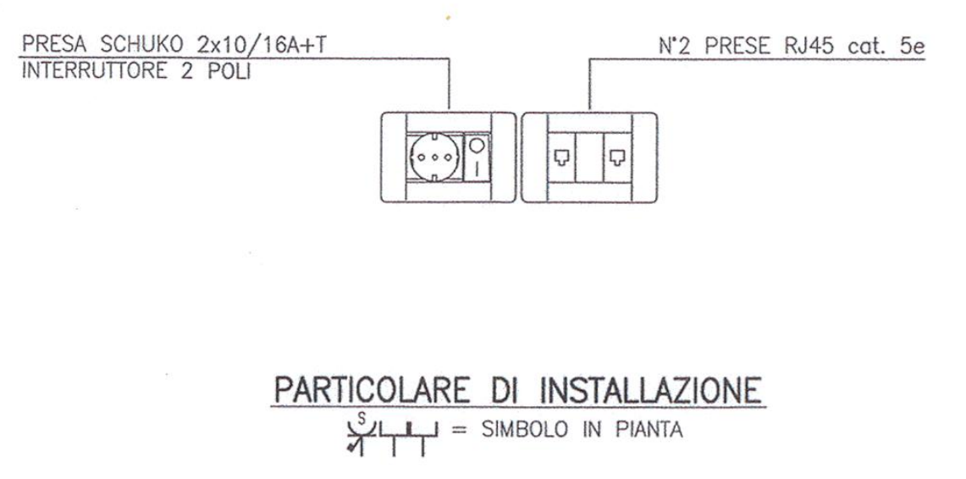

PARTICOLARE DI INSTALLAZIONE
= SIMBOLO IN PIANTA

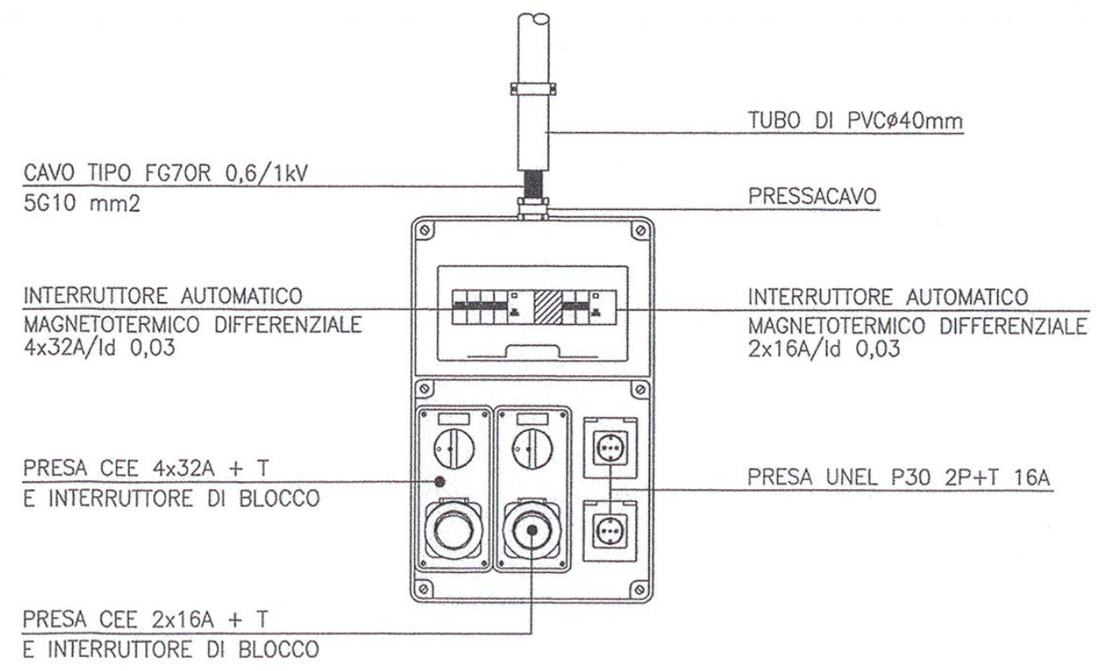

GRUPPO PRESE
PARTICOLARE DI INSTALLAZIONE
QP1 = SIMBOLO IN PIANTA

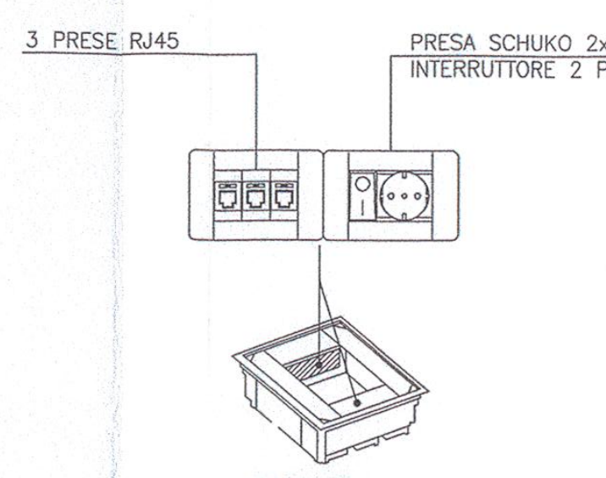

TORRETTA
PARTICOLARE DI INSTALLAZIONE
T = SIMBOLO IN PIANTA

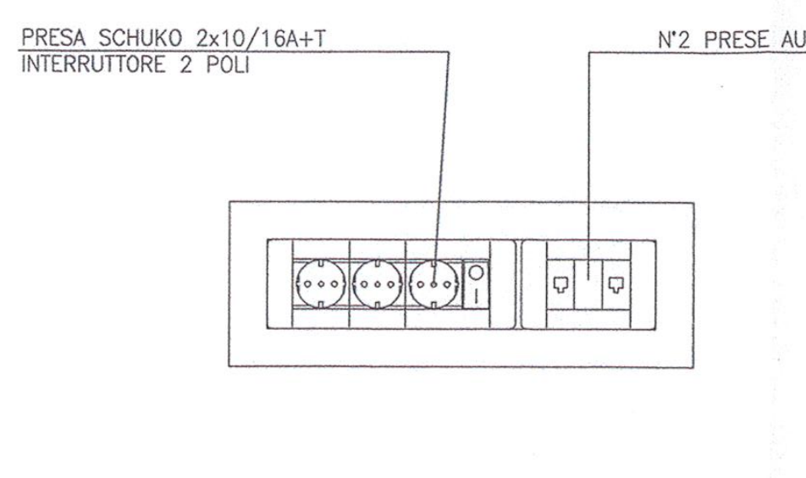

PARTICOLARE DI INSTALLAZIONE

QP3 = SIMBOLO IN PIANTA

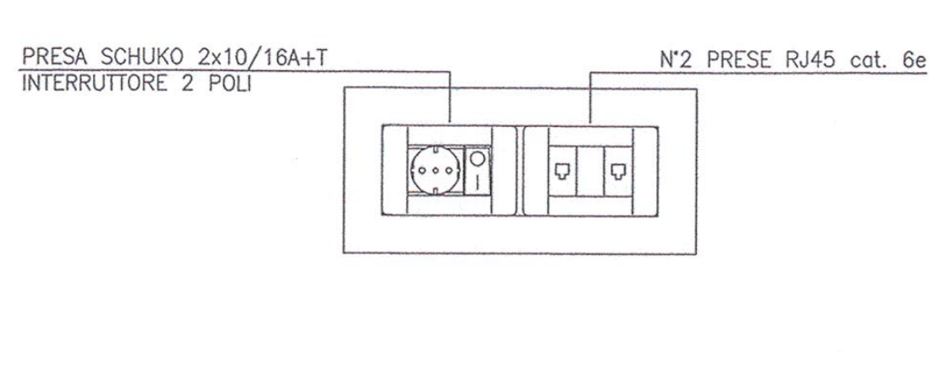

PARTICOLARE DI INSTALLAZIONE

QP4 = SIMBOLO IN PIANTA

ALLEGATO alla DELIBERAZIONE
G.C. N° 238 del 15 DIC. 2014
IL SINDACO
IL SEGRETARIO SUPP.

ALLEGATO ALLA DETERMINAZIONE
N° 757 DEL 07-12-10
Il Responsabile di Settore

COMUNE DI SEREGNO
0071264/2010 - 07/12/2010
ARRIVO - 006-005

MSC Associati S.r.l.
C.F. e P.I. 03600400966
(Ing. Clemente Schiatti)
Albo Ingg.ri di Milano n. 6324

DIRETTORE LAVORI

Indice	Aggiornamenti	Redatta	Verificata	Approvata	Data
02	PERIZIA 11	BNGC	SCHP	SCHC	15-11-2010
01	PERIZIA 10	BNGC	SCHP	SCHC	14-05-2010
00	EMISSIONE	PIC	SCHP	SCHC	31-01-2009

Committente
AMMINISTRAZIONE COMUNALE CITTA' DI SEREGNO (MI)

Commessa
RISTRUTTURAZIONE IN AMBITO C.R.U. 16:
REALIZZAZIONE NUOVO PALAZZO COMUNALE,
PARCHEGGI INTERRATI E RIQUALIFICAZIONE AREE ADIACENTI

Direione Lavori e
Coordinamento Sicurezza in Fase di Esecuzione

A.T.I.
MSC ASSOCIATI s.r.l
INARCHECK s.p.a
ALCINO SOUTINHO ARQUITECTO LDA
CONSULENZE e SERVIZI di INGEGNERIA s.r.l
ING. PIERPAOLO SCHIATTI
ARCH. ROBERTA SCHIATTI

Modifica Progetto:
REALIZZAZIONE SPAZIO POLIVALENTE, PARCHEGGIO
INTERRATO E RIQUALIFICAZIONE AREE ADIACENTI
PERIZIA DI VARIANTE N.07 - SPAZIO POLIVALENTE

Tavola
IMPIANTI ELETTRICI
PIANTA QUOTA -4,48
PRESE E FORZA MOTRICE

File: A4065AVE106_107-02.dwg
Software: AUTOCAD
Scala: 1:100

Codice Commessa: A4065
Sigla: AVE
Numero: 106
Aggiornam.: 02

106 - 02

E' vietata la riproduzione di questo documento senza la preventiva autorizzazione