
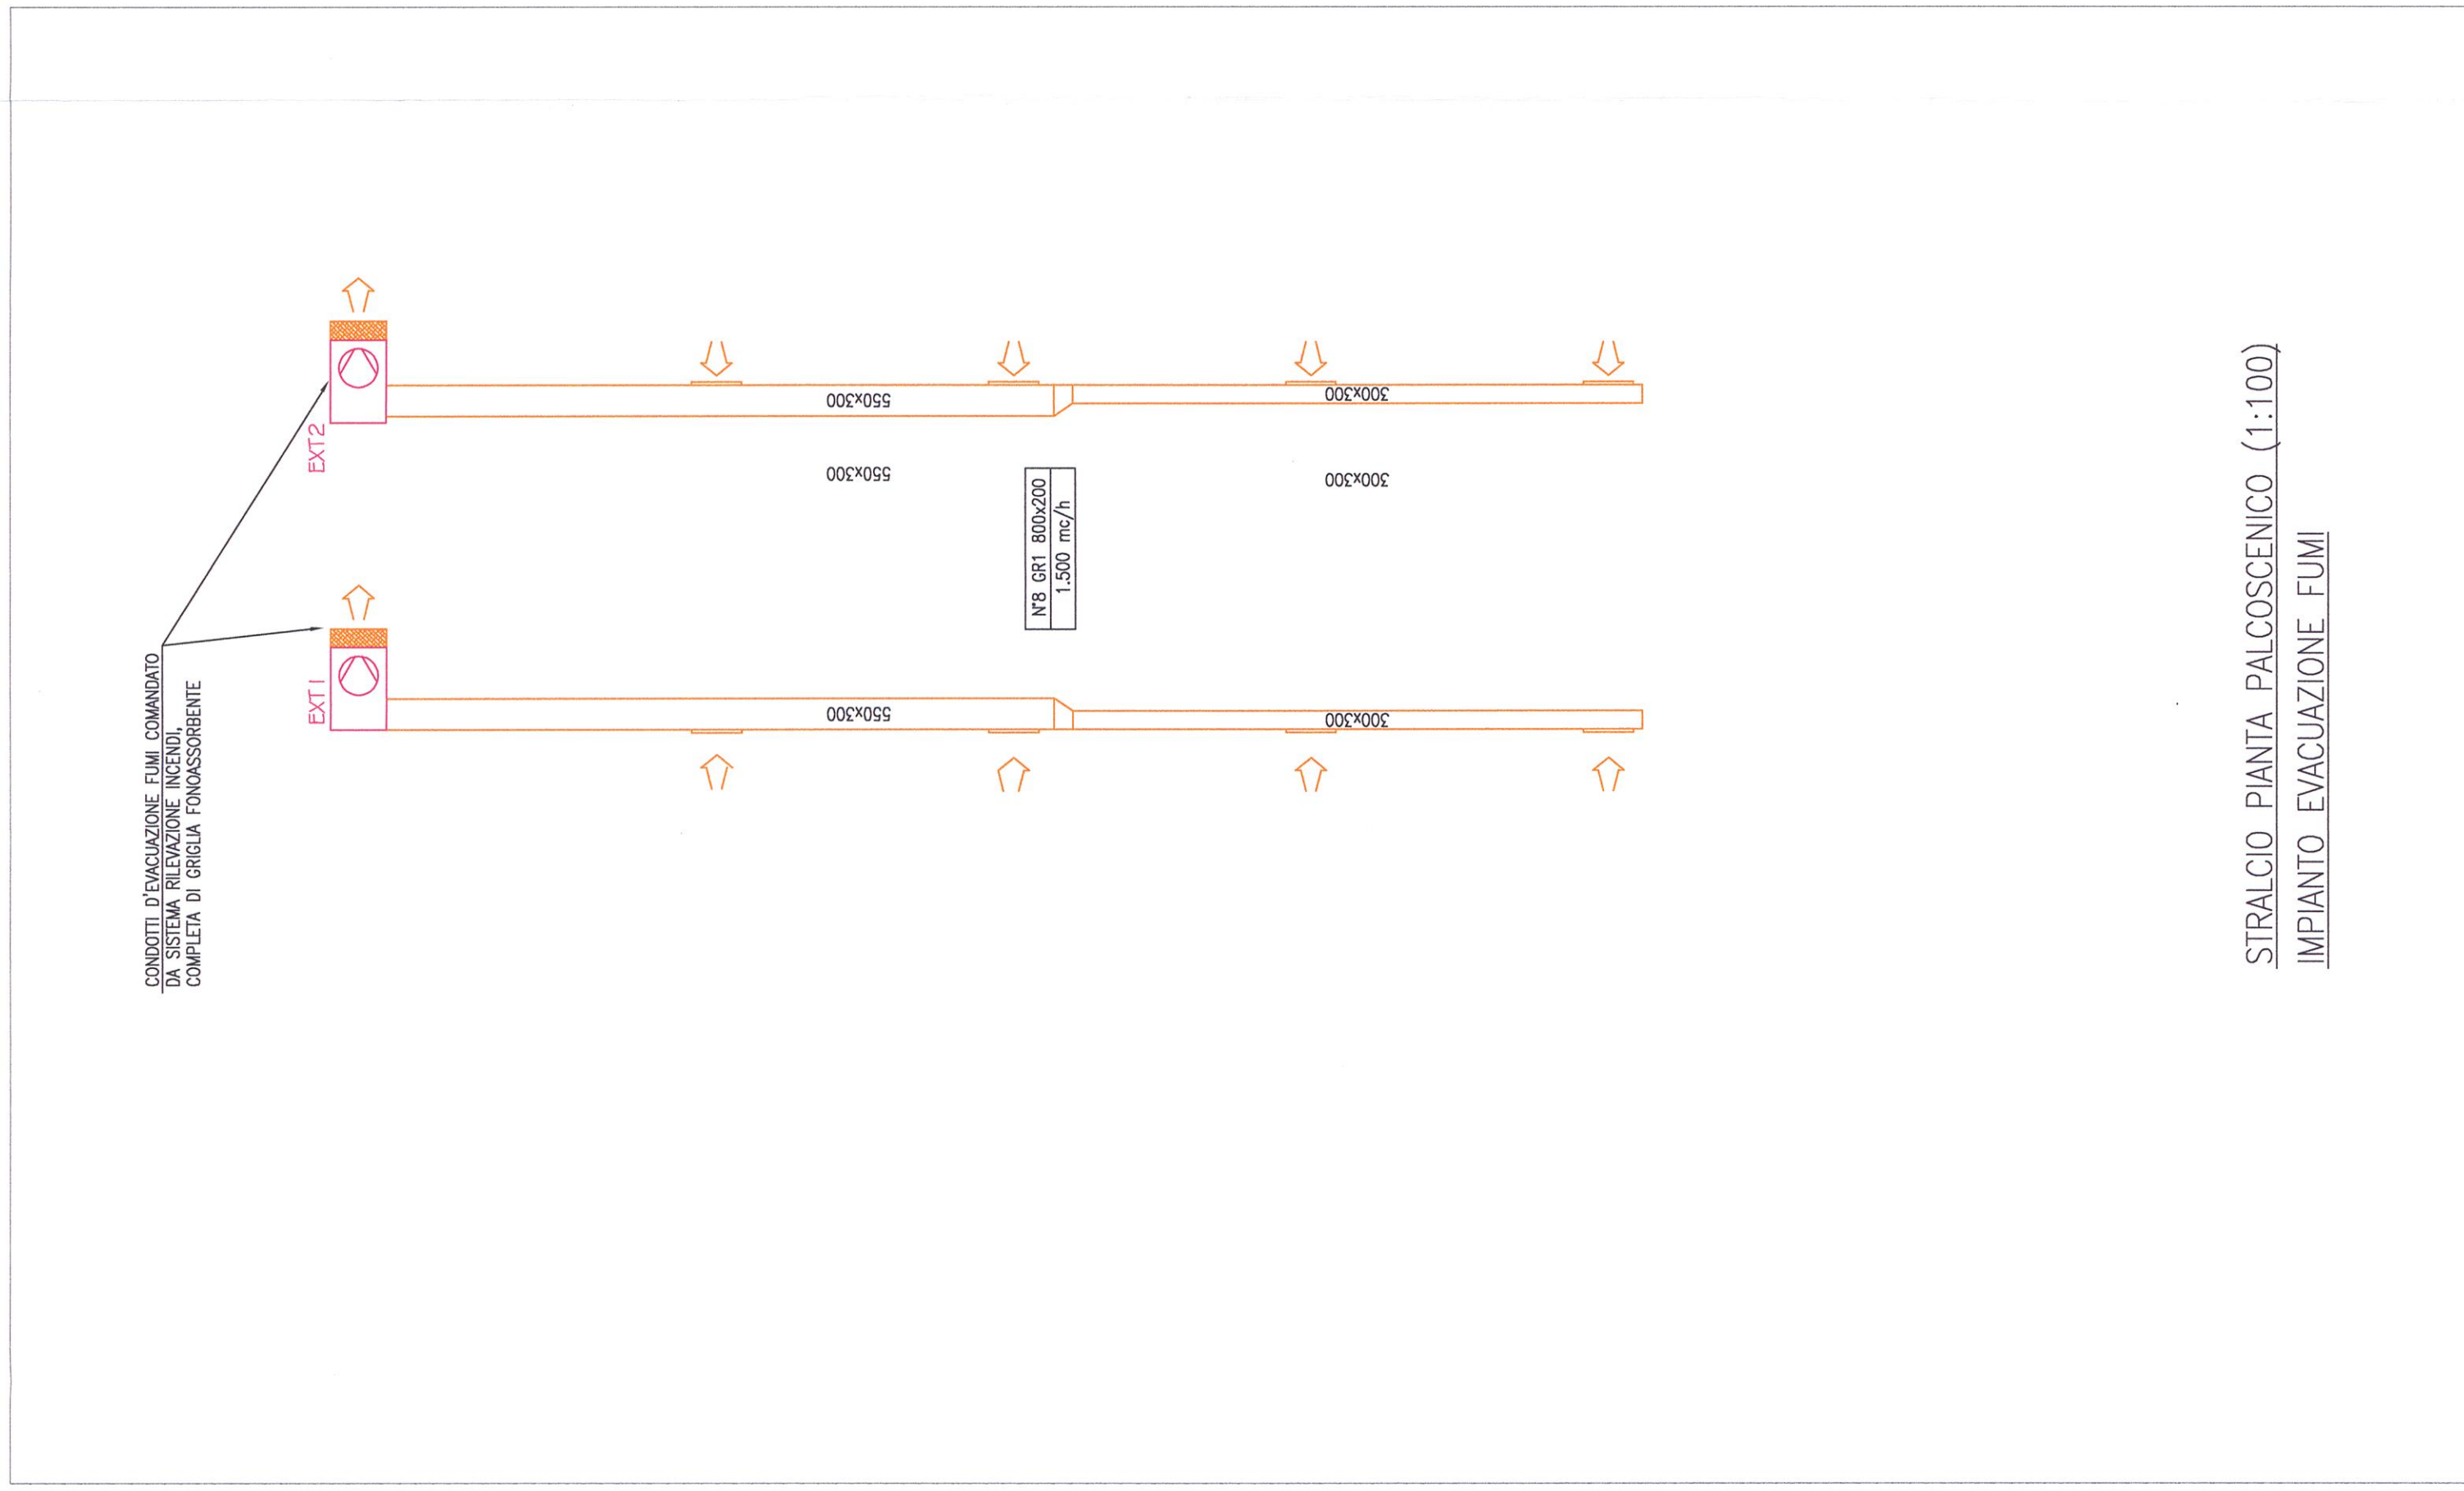


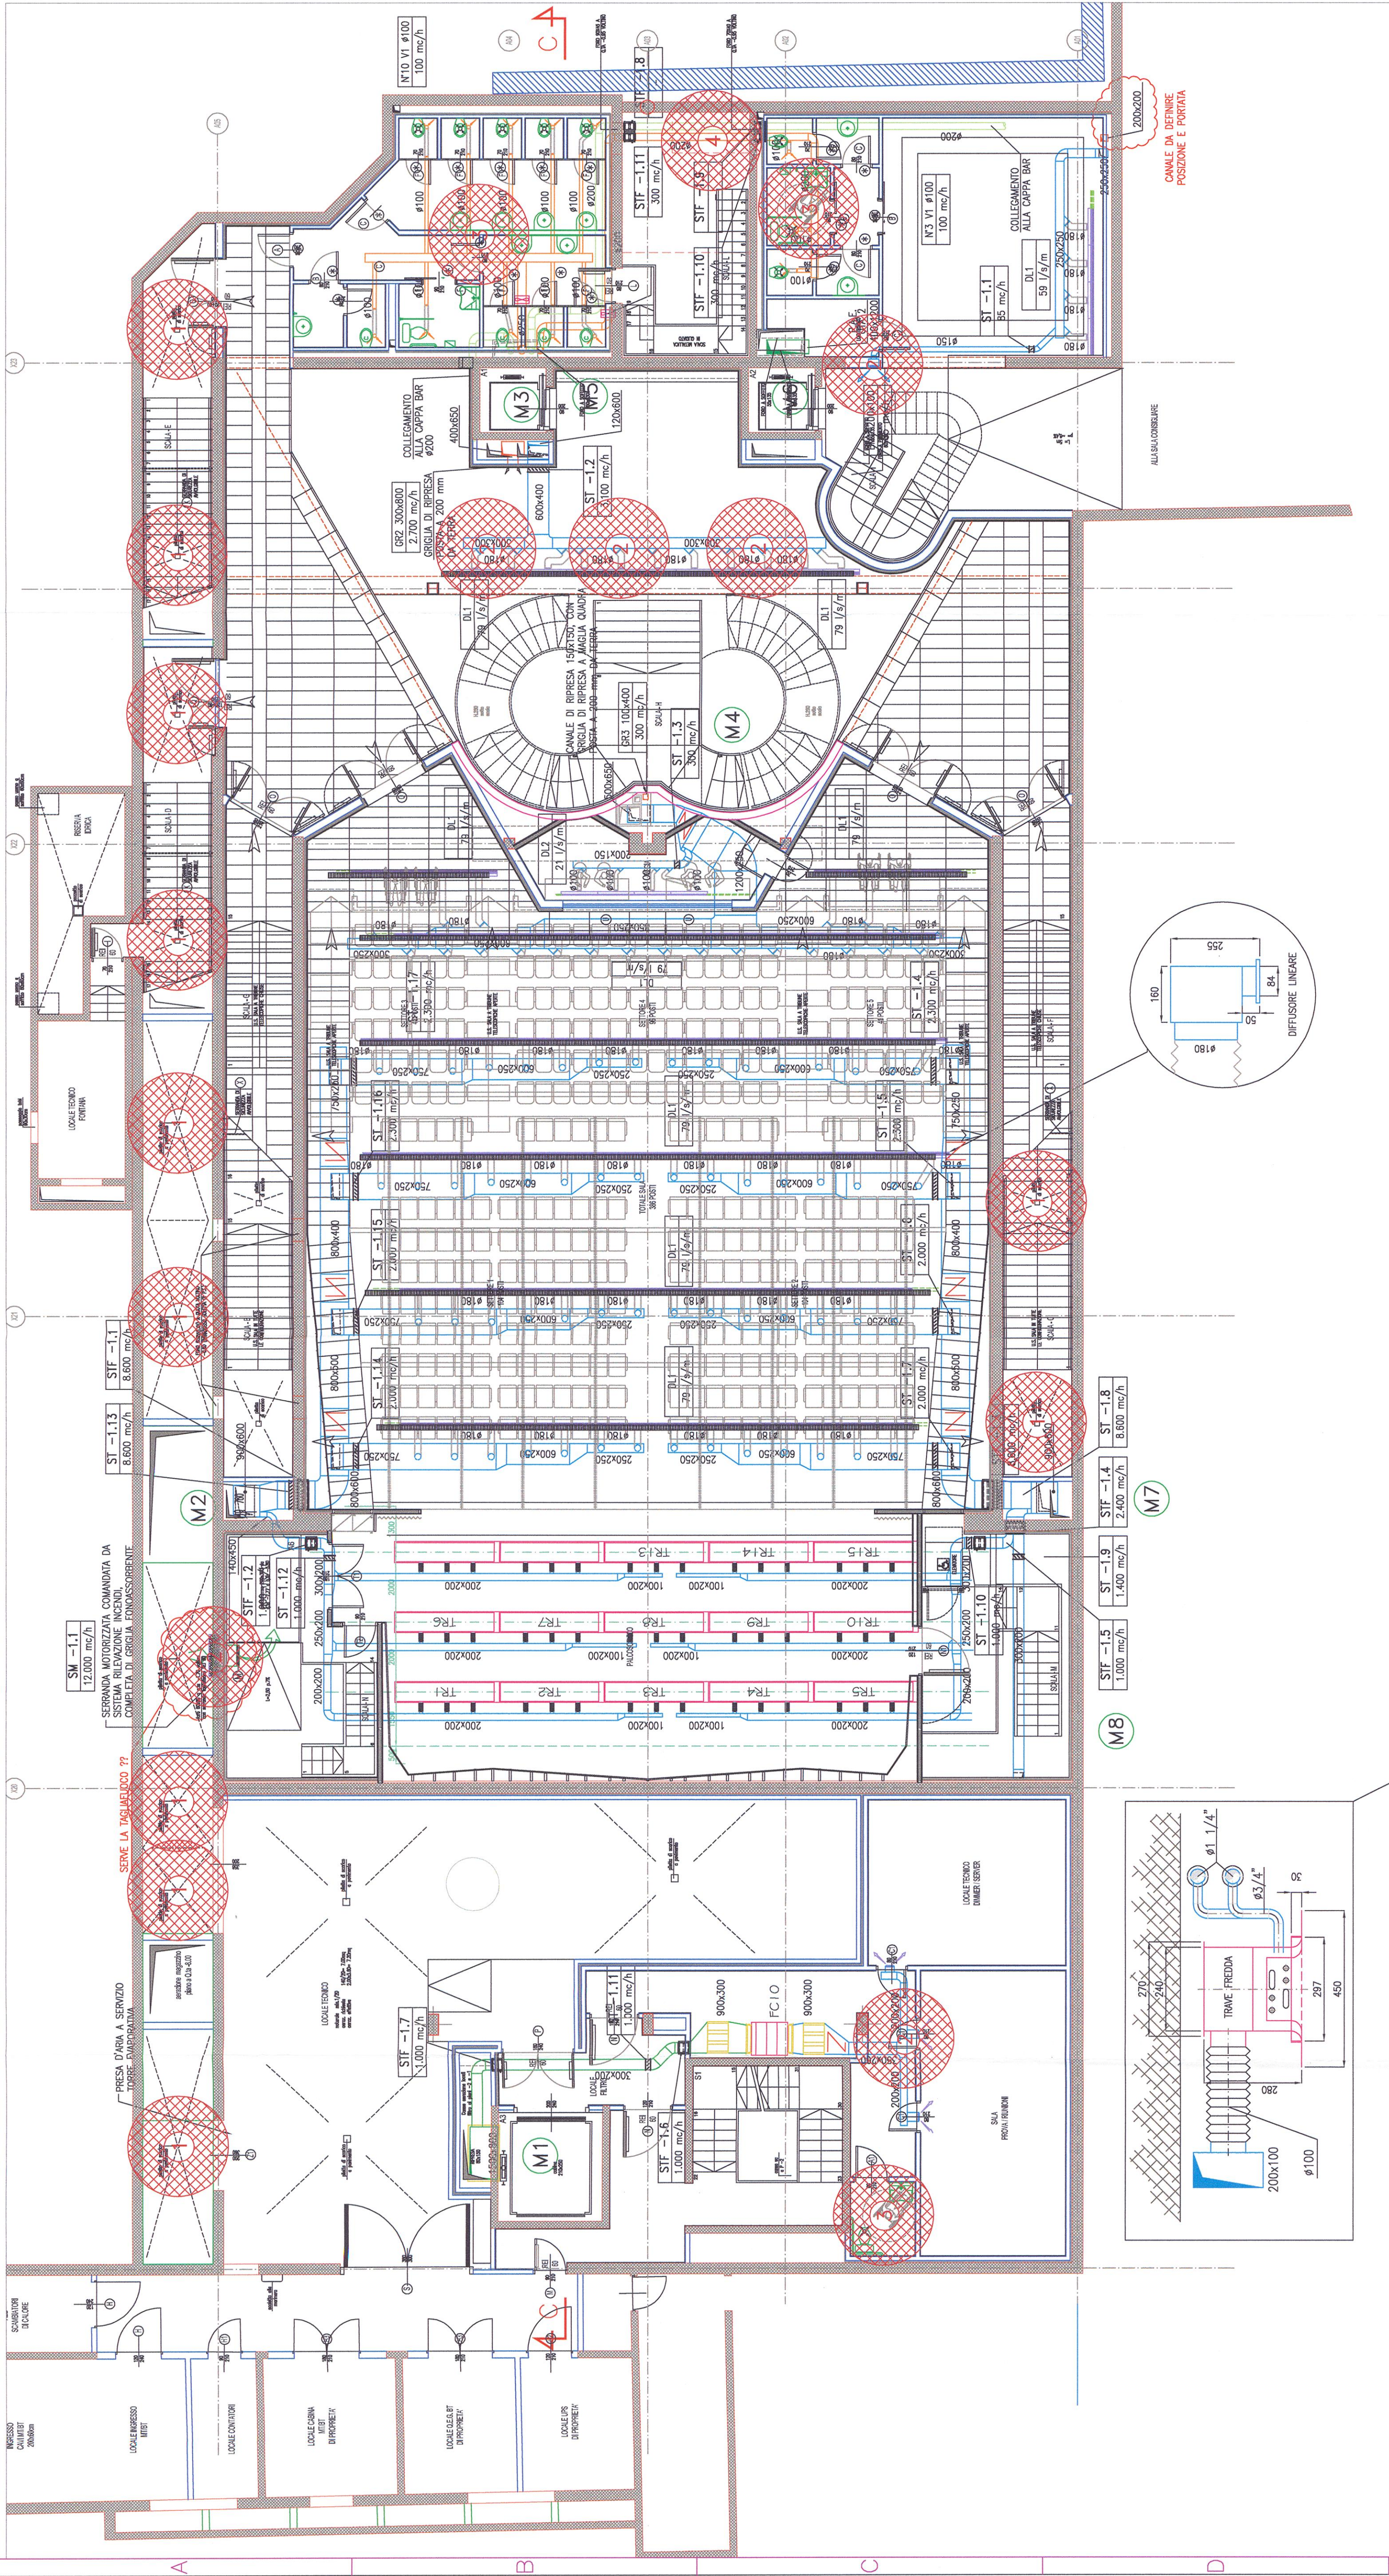

LEGENDA CONDIZIONAMENTO	
	CANALE DI MARCIA CONDIZIONAMENTO
	CANALE DI PRESSA CONDIZIONAMENTO
	CANALE DI RISERVA ARIA ESTERNA
	CANALE DI DEPLEZIONE ARIA VEZIA
	CONDOTTO FLESSIBILE CON NELLA ANTISCOPPIO ED ISOLAMENTO TERMICO/AUSTRO
	SIST. SERMANIA DI REGOLAZIONE PRESSO 50 mm
	CAMBIO DI SEZIONE CANALE
	CAMBIO DI QUOTA CANALE
	SIST. SERMANIA MACALUSSO 80/120
	UNITÀ D'INVERTE DI TRATTAMENTO ARIA IN SECONDA COMPONENTE
	DISTRIBUTORE TUM DA 6.000 m³/h - INDICAZIONE A 40°C PER 2 ORE
	ESTRATTORE CATEGORIE IN LARA DA 1.000/200 m³/h - >150 Pa
	FOTO-VENTILCOMETTERE COMPENSARE IL QUANTITÀ LUB
	FOTI-BE VENTILCOMETTERE VERBALE CON MOREL A QUATTRO TUB
	MONTAGGIO DI UNO DEI SISTEMI DI TRATTAMENTO DELL'AIR
	VALVOLA DI INTERCETTAZIONE DI UNO DEI SISTEMI DI TRATTAMENTO DELL'AIR
	LAVANTI E/O PULVISI-TRACCHI-LAM DI CONDIZIONATE APPROXIMO
	SAVANTI E/O PULVISI-TRACCHI-LAM DI CONDIZIONATE APPROXIMO
	T: TORRE EMPIRICA SUPER SILENZIOSA
	G7/12: GRUPPO PROTEZIONE CONDIZIONATO AL POMPA DI TORRE - KEMAS mod. PM 15
	TUR: LINEE FREDDIE - KEMATZ mod. BK-G/2
	DLC: PRESSIONE LINEARE DI MANOVRA - KEMATZ mod. MVL2-1503 DI CONDIZIONATE APPROXIMO - stesso modello, si è 1180
	DLD: DIFFUSORI LINEARI DI MANOVRA - KEMATZ mod. MVL2-1503 DI CONDIZIONATE APPROXIMO
	UDT: DIFFUSORI AD UGELLO - KEMATZ mod. BM-42-2050-MR-28 DI CONDIZIONATE APPROXIMO
	UDT: DIFFUSORI AD UGELLO - KEMATZ mod. BM-42-2050-MR-28 DI CONDIZIONATE APPROXIMO
	UDT: DIFFUSORI OCCHIALE - KEMATZ mod. BQ-48-195 DI CONDIZIONATE APPROXIMO
	BW: BOCCHETTA DI MANOVRA A DOPO FLUGGE CON SECONDA DI MANOVRA
	GR: GRADIA DI BIPRESSA ARIA CON SECONDA DI MANOVRA
	VALVOLA DI VENTILAZIONE DI BIPRESSA
	DIFFUSORI ESTETICI
	GRUPPO FRONTSIDE - CLIMAPRODOT mod. 4-300 1200/100 DI CONDIZIONATE APPROXIMO
	TRASMISSIONE TERMICHE / DIMENSIONE PORTATA D'ARIA
	IDENTIFICAZIONE CHIAMO
	SILENZIOSITÀ DI CANALE

NOTE:

- Disegno validato solo per impianti meccanici.
- Misure da verificare in opera a cura dell'installatore.
- I canali flessibili dovranno essere sviluppati non superiore a 1 metro, prescelti dai canali circolari in lamiera zincata.
- I canali flessibili dovranno essere provati di seranda di taratura.
- Per ogni dichiarazione prevedere foto per misurazione portata, in scala e in sezione trasversale.
- Posizione affittarsi da concordare con D.O.I.L. strutture.
- Per maggiori dettagli, vedere schema funzionale, disegno IMOI.
- Essere posati i canali superiori anziché quelli inferiori alla rete aerica, il tutto secondo indicazione progettista acustico.
- La unità di trattamento aria passaggio aria preleva super la porta sollevata da terra per passaggio aria (>2cm).


NOTE:

- 1) Disegno valido solo per impianti meccanici.
- 2) Misure da verificare in opera a cura dell'installatore.
- 3) I materiali e le posizioni sono puramente indicative e non vincolanti.
- 4) I materiali possono essere sostituiti purché non inferiori a 1/3.
- 5) Tutti i circuiti di mandata e ripresa dovranno essere provvisti di interruttori differenziali.
- 6) Tutti i circuiti di mandata e ripresa dovranno essere provvisti di interruttori differenziali.
- 7) Per ogni installazione prevedere foro per misurazione portata, in posizione accessibile ed a valle e serranda di taratura.
- 8) Posizione affidarsi da costruttore con DDL.
- 9) Per ogni installazione prevedere foro per misurazione portata, in posizione accessibile ed a valle e serranda di taratura.
- 10) Tutti le apparecchiature (sia a terra che pensati) dovranno essere posate su idonei supporti antibruci, così come la rete elettrica, l' tutto secondo indicazione progettista acustico.
- 11) Per il trattamento aria dovranno essere previste super silenziate.
- 12) Porta sollevata da terra per passaggio aria (>2cm).

SERRANDE DI TARATURA			
SIGLA	DIMENSIONE	SIGLA	DIMENSIONE
ST -1.1	ø150	ST -1.10	300x200
ST -1.2	600x400	ST -1.11	300x200
ST -1.3	200x150	ST -1.12	300x200
ST -1.4	750x250	ST -1.13	800x600
ST -1.5	750x250	ST -1.14	750x250
ST -1.6	750x250	ST -1.16	750x250
ST -1.7	750x250	ST -1.16	750x250
ST -1.8	800x600	ST -1.17	750x250
ST -1.9	300x200		

SERRANDE				TAGLIAFUOCO	
SIGLA	DIMENSIONE	SIGLA	DIMENSIONE		
STF -1.1	800x600	STF -1.7	300x200		
STF -1.2	300x200	STF -1.8	8200		
STF -1.3	800x600	STF -1.9	9200		
STF -1.4	500x200	STF -1.10	9200		
STF -1.5	300x200	STF -1.11	9200		
STF -1.6	300x200				

APPARECCHIATURE DIFFUSIONE ARIA						
SIGLA	DESCRIZIONE	DIMENSIONE	MARCA	MODELLO	Q.T.A'	
DL1	DIFFUSORE LINEARE	attico	-	-	98	
DL2	DIFFUSORE LINEARE	attico	-	-	4	
BM1	BUCCHETTA DI LAMINATA	200x100	-	-	1	
GR1	GRIGLIA DI RIPRESA	800x200	-	-	8	
GR2	GRIGLIA DI RIPRESA	300x800	-	-	1	
GR3	GRIGLIA DI RIPRESA	100x400	-	-	1	
V1	VALVOLA DI ESTRAZIONE	Ø100	-	-	13	
SM -1-11	SERRANDA AUTOREGOLATA	600x600	-	-	1	
EXT 1-2	ESTRATTORE FUMI	6.000mc/h	-	-	2	
EXT 3	ESTRATTORE BAGNI	300mc/h	-	-	1	
EXT 4	ESTRATTORE BAGNI	1.000mc/h	-	-	1	

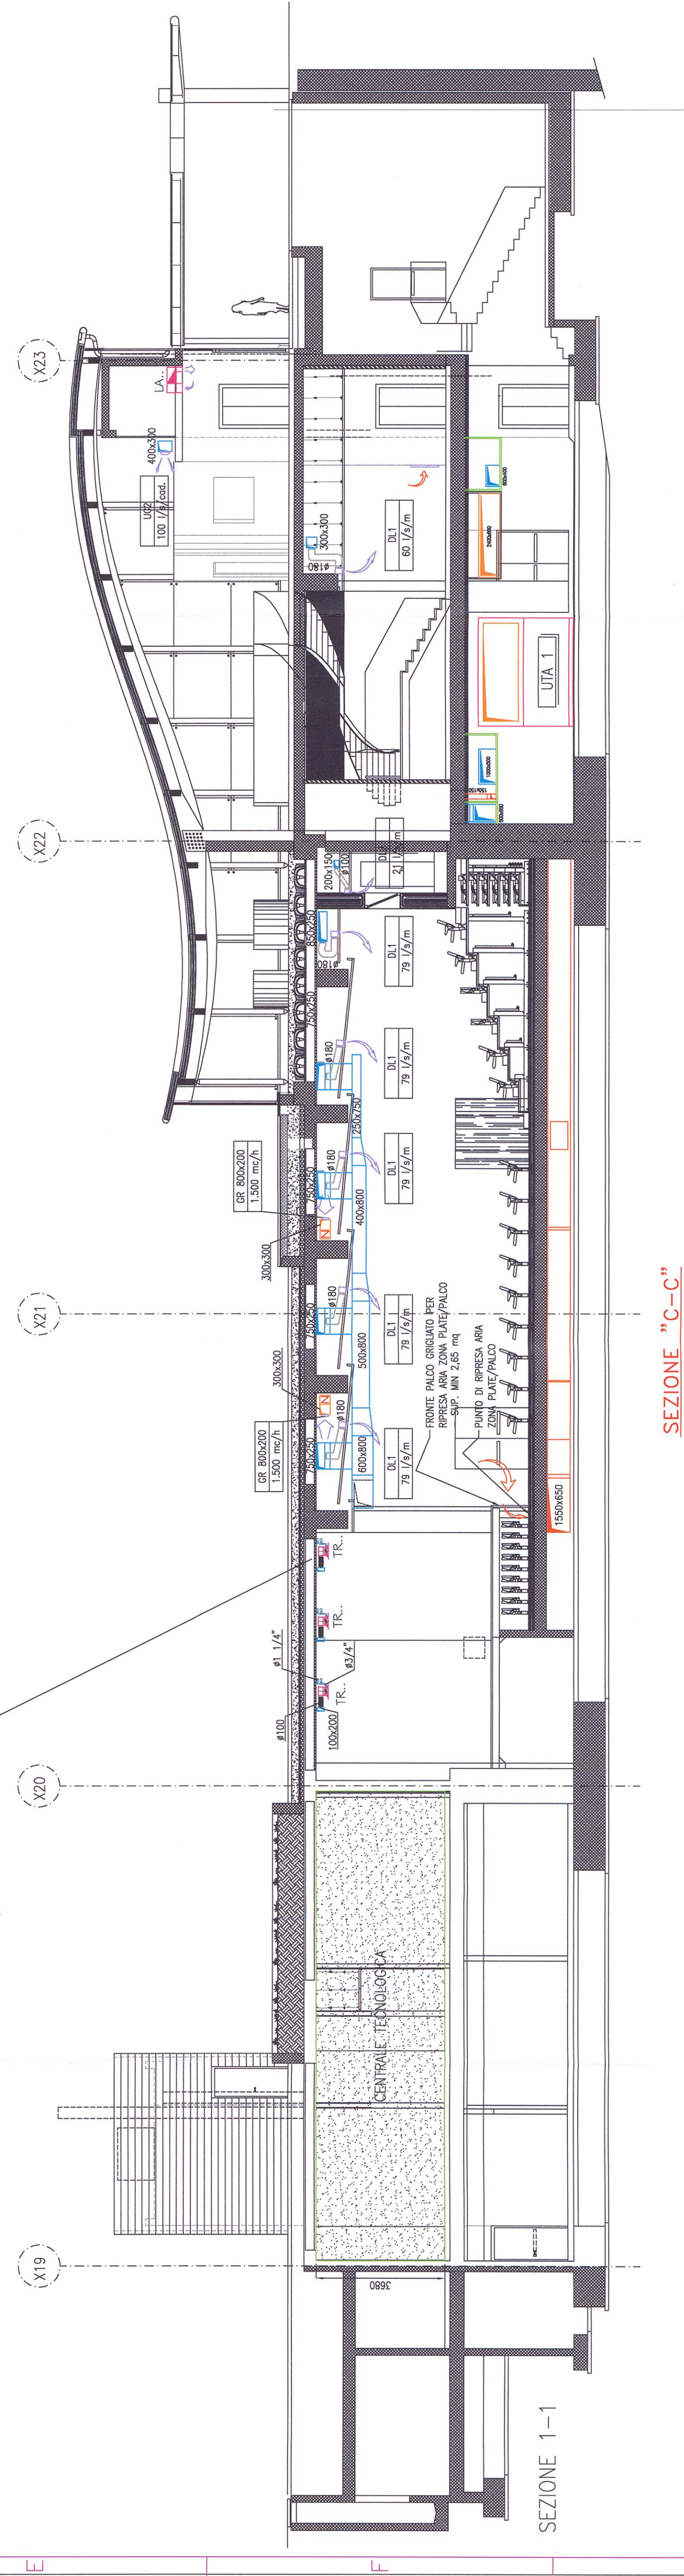

SEZIONE "C-C"

CITTA' DI SEREGNO
Provincia di Monza e Brianza

AREA QUALITA' URBANA E INFRASTRUTTURE
SERVIZIO LAVORI DI EDILIZIA PUBBLICA

**RISTRUTTURAZIONE IN AMBITO C.R.U. 16:
REALIZZAZIONE SPAZIO POLIVALENTE, PARCHEGGI INTERRATI E
RIQUALIFICAZIONE AREE ADIACENTI
LAVORI COMPLEMENTARI**

PROGETTO DEFINITIVO - ESECUTIVO

PROGETTISTA
Ing. Franco Greco

R.U.P.
Arch. Virginia Somaschini

GRUPPO DI LAVORO
Geom. Antonio Trombadori
Geom. Cristina Cereda
Geom. Valente Dezza
Sig.ra Immacolata Stabile

ALLEGATO alla DELIBERAZIONE
G.C. N° 238 del 15 DIC. 2014
IL SINDACO IL SEGRETARIO
[Signature] *[Signature]* *sup*

oggetto:

IMPIANTI MECCANICI
RETE AEREAUTICA E CENTRALE TERMOFRIGORIFERA
PIANTA PIANO 1° INTERRATO - QUOTA -4,48