


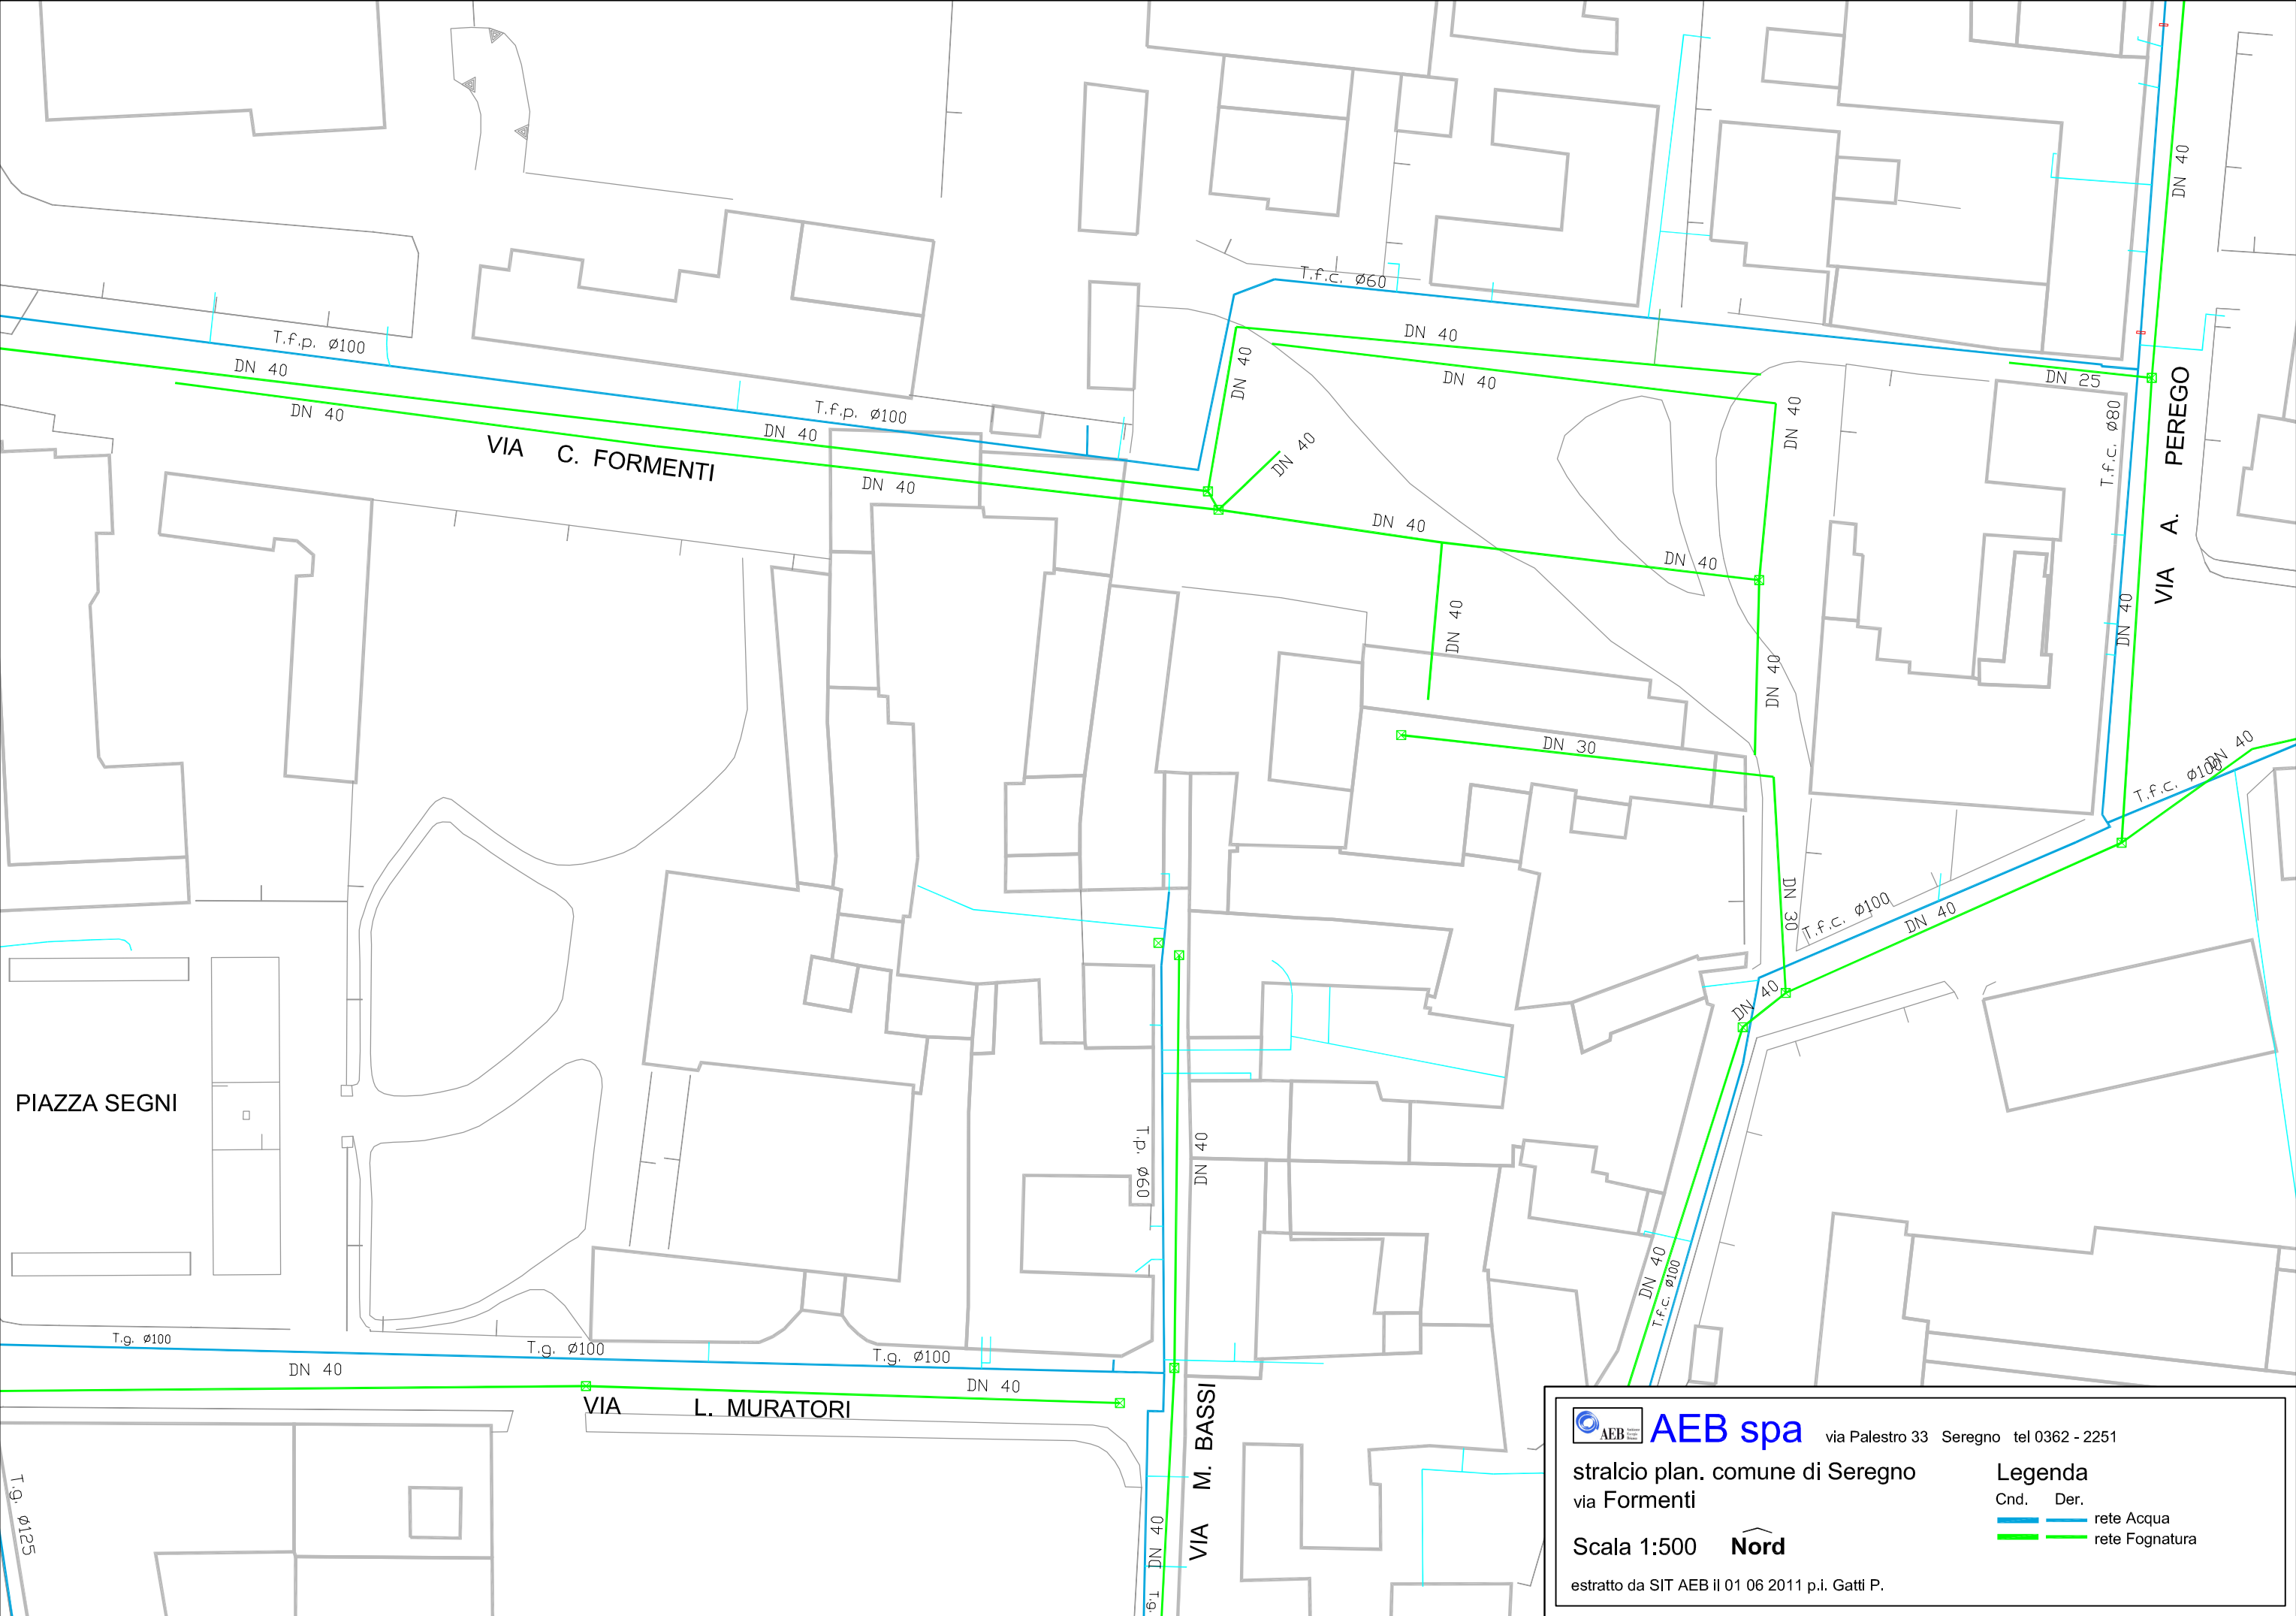

AEB spa

via Palestro 33 Seregno tel 0362 - 2251

stralcio plan. comune di Seregno
via Formenti

Scala 1:500

Nord

estratto da SIT AEB il 01/06/2011 p.i. Gatti P.

Legenda

Cnd.	Der.	
		rete Acqua
		rete Fognatura

